

JIČÍN 188 99 / 2016	
Jičín (Čas) doručení:	10-03-2015
Provozovatel: 2015/01/14	Počet listů:
Spisový znak: 2015/2015- 113	Počet svazů:
Jiný druh:	11.3.1

VÁŠ DOPIS ZN: ÚPSŘ/11632/2016
ZE DNE: 15.2.2016
ČÍSLO JEDNACÍ: OŽP/12624/2016/Hů
SPIS. ZNAČKA: 11687/2016
Ing. Hana Hůlová
VYŘIZUJE: oprávněná úřední osoba
služební číslo 219
TELEFON: 420556768312
MOBIL:
E-MAIL: hhulova@novyjicin-town.cz
DATUM: 09.02.2016

Adresát: *26.5/2013*
118 143
Městský úřad Nový Jičín
odbor územního plánování a stavebního řádu
úřad územního plánování
Ing. arch. Jitka Pospíšilová
Masarykovo náměstí 1/1
741 01 Nový Jičín

Územní studie US 1, US 2, US 3 pro obec Sedlnice – vyjádření orgánu ochrany přírody podle zákona č. 114/1992 Sb., o ochraně přírody a krajiny (v platném znění)

Městský úřad Nový Jičín, odbor životního prostředí jako orgán ochrany přírody věcně a místně příslušný podle ustanovení § 77 odst. 1 písm. q) a odst. 3 zákona č. 114/1992 Sb., o ochraně přírody a krajiny (v platném znění, dále jen "zákon"), na základě žádosti doručené dne 17.2.2016 vydává tímto k návrhu územních studií US 1, US 2, US 3 zpracovaných pro obec Sedlnice z hlediska zájmů přírody a krajiny následující vyjádření včetně odůvodnění podloženého příslušnými ustanoveními citovaného zákona zejména ve vztahu k ochraně krajinného rázu místa a oblasti (§ 12 zákona), zajištění ekologicko-stabilizační funkce významných krajinných prvků registrovaných i vyjmenovaných v § 3 odst. 1 písm. b) zákona (§ 4 odst. 2 zákona) včetně dřevin rostoucích mimo les chráněných podle § 7-9 zákona a vyhláškou č. 189/2013 Sb., o ochraně dřevin a povolování jejich kácení, ve znění pozdějších předpisů, dále pak obecné druhové ochrany rostlin a živočichů včetně volně žijících ptáků z hlediska zachování jejich populací, lokalit přirozeného výskytu (biotopů) a podmínek pro existenci, památných stromů a územního systému ekologické stability na lokální úrovni.

Prověřením předložené dokumentace bylo zjištěno, že plochy navržené k zástavbě, pro něž bylo územním plánem předepsáno zpracování územních studií, byly parcelací na budoucí stavební pozemky rozděleny v maximální možné míře (s výjimkou povinné výměry pro plochy veřejných prostranství) tak, že neposkytují prostorové možnosti pro uplatnění vzrostlé zeleně v nově vznikajících komplexech zástavby, a tím pro uplatňování účinné ochrany výše uvedených a zdejších orgánem ochrany přírody chráněných zájmů druhové rozmanitosti, ekologické rovnováhy, přírodních a krajinných hodnot v území.

Pro zajištění zájmů ochrany přírody a krajiny, jakož i pro zkvalitnění podmínek prostředí pro budoucí život občanů v řešených částech obce tímto orgán ochrany přírody:

- doporučuje na úkor částečného snížení navržené výměry některých stavebních parcel doplnit do návrhu dostatečný prostor pro založení izolačních pásů zeleně v okrajových částech řešených ploch ze strany od pozemků využívaných pro rostlinnou zemědělskou výrobu (použit při výsadbě druhově, tvarově i velikostně různorodý rostlinný materiál především listnatých druhů stromů a keřů doplněných vhodnými jehličnany) s funkcí ochrannou proti splachování orné půdy (návaznost

na komplexní pozemkové úpravy a vybudování záchytných pásů k ochraně obce před přívalovými dešti), protierozní, větrnou, pro zachytávání prachových částic v rámci ochrany ovzduší a zmírnění vlivu jeho znečištění na zdraví lidí, dále s účinkem hygienickým a mikroklimatickým (zvlhčování a ochlazování vzduchu v letním období), ekologickým a přírodním pro druhovou rozmanitost prostředí i s funkcí kulturně-společenskou, estetickou, výchovně-vzdělávací a do budoucna také historickou;

- doporučuje v plochách určených pro realizaci komunikačního systému soustředit vedení inženýrských sítí do společných kolektorů, anebo rozšířit celkovou šířku dopravních ploch (přístupových a obslužných komunikací) tak, aby umístění zařízení veřejné infrastruktury včetně vymezených ochranných pásem sítí neznemožnilo umístit do zelených pásů (s částečným omezením prostoru odstavnými plochami pro automobily) podél těchto komunikací alespoň jednořadé aleje vzrůstných listnatých stromů zlepšujících podmínky života v sídle venkovského charakteru a s podílem na příznivém rázu urbanizované krajiny (účinky a funkce zeleně viz výše);

- uplatňuje požadavek na respektování zákonné ochrany významných krajinných prvků (lokalizace a charakteristika VKP je součástí územně analytických podkladů ORP Nový Jičín) a zachování jejich ekologicko-stabilizační funkce ve smyslu ustanovení § 4 odst. 2 zákona ve stávajícím rozsahu bez snížení jejich rozlohy a dosažené přírodní a krajinné hodnoty - mj. se v rámci uvedeného jedná o ochranu dřevin, které tvoří doprovodný porost na pozemcích vymezených koridorem mlýnského náhonu v SZ části plochy US 1, kde umístění VKP není při parcelaci zohledněno a může představovat při následném projednání jednotlivých staveb v územím a stavebním řízení ze strany orgánu ochrany přírody omezení plného využití pozemků k zástavbě (např. usměrněním oplocení jeho odsunutím tak, aby nebyla negativně ovlivněna funkce a hodnota VKP); stejně tak se hranice řešené plochy v některých místech dotýká hranice pozemků určených k plnění funkce lesa - využití k výstavbě je zde ovlivněno ochranným pásmem a skutečností, že lesní pozemky nelze na základě platných právních předpisů oplocovat. Další snížení prostupnosti v návaznosti na volnou krajinu se u řešených zastavitelných ploch dle zpracovaného návrhu rozdělení pozemků, provozních vztahů a dopravního řešení nepřepokládá.

Porovnáním návrhu se zájmy sledovanými orgánem ochrany přírody se nejeví organizace území a rozdělení pozemků jako optimální pro zajištění a ochranu přírodních a krajinných hodnot v území s charakterem venkovské zástavby. Nezpevněné plochy mimo budoucí stavební pozemky (veřejná zeleň) jsou představovány zpravidla pouze trávnickovými plochami s omezenými příznivými účinky na prostředí bez možnosti následné výsadby trvalé zeleně v podobě stromových a keřových dřevin.

Žádáme o zohlednění výše uvedených připomínek před dokončením dokumentací, schválením návrhu pořizovatelem a vložení studií US 1, US 2, US 3 pro obec Sedlnice do evidence územně plánovací činnosti.

S pozdravem a poděkováním za spolupráci

Ing. Hana Hůlová
referent veřejné správy

otisk razítka

MĚSTSKÝ ÚŘAD
741 11 NOVÝ JiČÍN

BANKOVNÍ SPOJENÍ
KB a.s. pobočka Nový Jičín
č. ú. 19 - 326801 / 0100 (přijmy)
č. ú. 326801 / 0100 (výdaje)
IČ 00298212

ÚŘEDNÍ DNY A HODINY
Po, St 08.00 – 11.00 a 12.00 – 17.00 hod.
Út, Čt 08.00 – 11.00 a 12.00 – 15.00 hod.
Pá 08.00 – 11.00 a 11.30 – 12.00 hod
ID DS: ywmb4nc

http://www.novy-jicin.cz
e-mail: posta@novy-jicin-town.cz
e-podatelna: e-podatelna@novy-jicin-town.cz
tel. ústředna: 556 768 222
fax: 556 768 289



POLICIE ČESKÉ REPUBLIKY

KRAJSKÉ ŘEDITELSTVÍ POLICIE MORAVSKOSLEZSKÉHO KRAJE

územní odbor Nový Jičín
dopravní inspektorát



Pomáhat a chránit

Č. j: KRPT-38578/ČJ-2016-070406

Nový Jičín 23. února 2016

Počet listů: 1

Městský úřad
Odbor územního plánování a SŘ
Ing. arch. Jitka Pospíšilová
Nový Jičín

Územní studie pro obec Sedlnice – stanovisko.

Policie České republiky, Krajské ředitelství policie Moravskoslezského kraje, Dopravní inspektorát v Novém Jičíně, jako orgán státní správy na úseku bezpečnosti a plynulosti silničního provozu, z hlediska svých sledovaných zájmů k územní studii obce Sedlnice **sděluje** následující:

- Při řešení dopravy je vždy nutné, aby napojení příjezdových komunikací k nově navrženým plochám (sjezdy) respektovalo požadavky uvedené ve vyhl. č. 104/1997 Sb., v platném znění, kterou se provádí zákon č. 13/1997 Sb., v platném znění.
- Nově navržené pozemní komunikace a jejich křižovatky musí splňovat požadavky uvedené v ČSN 736101, ČSN 736110, ČSN 736102.
- V případné umístění autobusových zastávek budou respektovány podmínky platné ČSN.
- Budou respektovány podmínky uvedené ve vyhl. č. 398/2009 Sb.

Zpracoval : por. Mgr. Petr Londín, komisař

por. Mgr. Jaromír STECULA
vedoucí Dopravního inspektorátu

Svatopluka Čecha č. 11
741 01 Nový Jičín

Tel.: +420 974 735 258
Email: nj.di@pcr.cz

www.policie.cz

Městský úřad Příbor

Odbor stavebního úřadu a přestupků

742 58 Příbor, náměstí Sigmunda Freuda 19

VÁŠ DOPIS
ZE DNE: ÚPSŘ/11632/2016
16.02.2016
Č.J.: 2251/2016/Han OSÚP-73/2016
VYŘIZUJE: Ing. Pavel Hanzelka
TELEFON: 556 455 460
E-MAIL: hanzelka@pribor-mesto.cz
DATUM: 29.02.2016

MÚ Nový Jičín
Odbor ÚP a stavebního řádu
Masarykovo nám. č.p.1/1
741 01 Nový Jičín

Vyjádření stavebního úřadu k Vaší žádosti ze dne 15.02.2016 – žádost o vyjádření k územní studii US 1 „Nad hřištěm“, US 2 „Za kovárnou“ a US 3 „Na Pánském“ v k. ú. Sedlnice.

Městský úřad Příbor, stavební úřad, jako stavební úřad příslušný podle § 13 odst. 1 písm. d) zákona č. 183/2006 Sb., o územním plánování a stavebním řádu (stavební zákon), ve znění pozdějších předpisů Vám na základě Vaší žádosti sděluje, že ke zpracovaným územním studiím US 1 „Nad hřištěm“, US 2 „Za kovárnou“ a US 3 Na Pánském“ v k. ú. Sedlnice nemá připomínek.

Předložené územní studie řeší současný problém přístupu k jednotlivým nemovitostem v souladu s příslušným ustanovením vyhlášky č. 501/2006 Sb., o obecných požadavcích na využívání území v platném znění.

Otisk razítka

Ing. Pavel H a n z e l k a
Vedoucí odboru stavebního úřadu a přestupků

Město Příbor, MÚ
ID DS: rfvbx3k

IČ: 00298328
DIČ: CZ00298328

Tel. ústředna: 556 455 455
Fax: 556 722 093

MĚSTSKÝ ÚŘAD NOVÝ JIČÍN

Masarykovo náměstí 1, 741 01 Nový Jičín
- ODBOR ŽIVOTNÍHO PROSTŘEDÍ -

VÁŠ DOPIS ZN.:

ZE DNE:

NAŠE Č.J.: OŽP/15449/2016

SP. ZN.: OŽP15447/2016-Pe

VYŘIZUJE: Ing. Petřkovská Jaroslava
oprávněná úřední osoba
TEL.: 556 768 316
FAX: 556 768 188
E-MAIL: jpetrkovska@novyjicin-town.cz

Městský úřad Nový Jičín, ÚPSŘ,
úsek ÚP
Masarykovo náměstí č.p. 1/1
741 01 Nový Jičín

DATUM: 29.2.2016

STANOVISKO

Městský úřad Nový Jičín, odbor životního prostředí, jako věcně a místně příslušný vodoprávní úřad podle § 106 odst.1 zákona č. 254/2001 Sb., o vodách a o změně některých zákonů (vodní zákon), ve znění pozdějších předpisů (dále jen "vodní zákon") vydává podle § 106 odst. 2 vodního zákona následující stanovisko k

Územní studii pro obec Sedlnice v kú. Sedlnice

pro lokality:

-ÚS 1 „Nad hřištěm“

-ÚS 2 „Za Kovárnou“

-ÚS 3 „Na panském“

Vzhledem k značnému rozsahu navržených ploch pro zástavbu v jednotlivých lokalitách (tj. až 62 ploch v jedné lokalitě), doporučujeme řešit v ÚS reálné způsoby zásobování vodou, likvidace a odvedení splaškových a srážkových vod, do doby možnosti jejich napojení na plánovanou kanalizaci a vodovod pro veřejnou potřebu podle schválené ÚPD.

V přístupových komunikacích jednotlivých zastavitelných ploch jsou navrženy, v souladu s ÚPD, trasy technické infrastruktury vodovodů a kanalizací pro veřejnou potřebu, které budou muset být stavebníky respektovány a tím budou možnosti zákonného způsobu zásobování vodou a odvedení vod omezeny pravděpodobně na soukromé studny a ověření zasakování jak splaškových tak srážkových vod. Podle ust. § 38 odst. 7 vodního zákona je možné vypouštění odpadních vod do vod podzemních přes půdní vrstvy jen výjimečně, na základě vyjádření osoby s odbornou způsobilostí, a v daném případě nelze považovat za výjimku celou lokalitu. Z výše uvedených důvodů doporučujeme posoudit, zda v tak rozsáhlých lokalitách bude možno zákonně řešit bez rizika vodní hospodářství do doby vybudování sítí podle schválené ÚPD.

Ing. Jaroslava Petřkovská
referent veřejné správy

Obdrží:

1. Městský úřad Nový Jičín, ÚPSŘ, úsek ÚP, Masarykovo náměstí č.p. 1/1, 741 01 Nový Jičín 1



Urbanistické středisko Ostrava
Ing. arch. Petr Gajdušek
Spartakovců 3
708 00 Ostrava - Poruba

VÁŠ DOPIS ZNAČKY / ZE DNE

NAŠE ZNAČKA

VYŘIZUJE / LINKA

MÍSTO ODESLÁNÍ / DNE

060916/GI

Zdeněk Glogar / 571 101 252

Valašské Meziříčí 6.9.2016

Vyjádření k územním studiím Sedlnice, US1, US2, US3

S navrhovaným řešením připojení lokalit k elektrické síti tak jak je popsáno v poslední zaslané verzi studií souhlasím.

Při vlastní realizaci stavby musí být ve vztahu k zařízení DS dodrženy veškeré platné normy a předpisy a respektována veškerá omezení vyplývající z existence ochranných pásem zařízení DS, zejména musí být dodrženy minimální vodorovné a svislé odstupové vzdálenosti dle ČSN 73 6005.

S pozdravem

ing. Zdeněk Glogar
technik rozvoje sítí NN a VN - senior
ČEZ Distribuce, a.s.
Děčín 4, Teplická 874/8, PSČ 405 02
odbor Rozvoj sítí
Oddělení Rozvoj sítí Morava
pracoviště Valašské Meziříčí
Sokolská 45, PSČ 757 01
tel.: +420 571 101 252
<mailto:zdenek.glogar@cezdistribuce.cz>
www.cezdistribuce.cz

ČEZ Distribuce, a. s.
Děčín, Děčín IV-Podmokly
Teplická 874/8
PSČ 405 02
IČ: 247 29 035 287.

ČEZ Distribuce, a. s.

Teplická 874/8, 405 02 Děčín 4 | IČ: 247 29 035, DIČ: CZ247 29 035
tel. zákaznické služby: 840 840 840, tel. poruchy: 840 850 860, fax 378 002 008
e-mail: cez@cez.cz, www.cez.cz | bank. spojení: KB Praha 35-4544580267/0100
zapsán v obchodním rejstříku u rejstříkového soudu v Ústí nad Labem, oddíl B, vložka 2145
Zasílací adresa pro zákazníky: Guldenerova 2577/19, 303 03 Plzeň

SKUPINA ČEZ

**Podmínky pro připojení na kanalizaci:**

U výše uvedeného objektu nelze umožnit jeho připojení na námi provozovanou kanalizaci. V dané lokalitě není kanalizace v majetku, příp. v provozování SmVaK Ostrava a.s. vybudována.

Pokud při dalších jednáních se SmVaK Ostrava a.s. bude investor zastupován třetí osobou, požadujeme, aby nedílnou součástí žádosti o stanovisko byla plná moc, příp. pověření k zastupování.

Platnost tohoto stanoviska je 1 rok.

Severomoravské vodovody
a kanalizace Ostrava a.s.
28. října 1235/169, Mariánské Hory,
709 00 Ostrava 28

Ing. Martin Veselý, MBA
technický ředitel


Přílohy:

- Orientační zakres zařízení v majetku, příp. v provozování SmVaK Ostrava a.s.
- Veškeré přílohy naleznete na stránkách www.smvak.cz – záložka Zákazníkům/Dokumenty ke stažení

Strana 5 z 5

Tel: +420 596 697 111 Fax: +420 596 624 205
+420 596 697 linka E-mail: smvak@smvak.cz

DIČ: CZ45193665 IČ: 45193665
Společnost zapsána v obchodním rejstříku
Krajského soudu v Ostravě, oddíl B, vložka 347

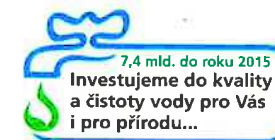

Severomoravské vodovody
a kanalizace Ostrava a.s.
se sídlem 28. října 1235/169,
Mariánské Hory, 709 00 Ostrava

OBEČNÍ ÚŘAD SEDLNICE			
Č.j.:	173/2016		
Datum doručení:	09-03-2016		
Zpracovatel:	Počet listů:	Přílohy:	
mac	1	03	
Spisový znak:	Počet listů:	Počet svazků:	Jiný druh:

Obec Sedlnice
Sedlnice 109
742 56 Sedlnice



POLOPRUTSKÁ Lenka
Tel: 596 697 136
E-mail: lenka.poloprutska@smvak.cz
Značka: 9773/V003363/2016/PO

Ostrava, dne: 02.03.2016

Věc: **Návrh řešení územní studie ÚS 1 „Nad hřištěm - 62 RD“ v k.ú. Sedlnice**
Stanovisko ke studii

Popis stavby:

Předložená dokumentace řeší územní studii pro výstavbu 62 rodinných domů v lokalitě „Nad hřištěm“ v k.ú. Sedlnice.

Stanovisko k umístění:

Realizaci výše uvedené stavby rodinných domů v zájmové lokalitě v k.ú. Sedlnice nedojde ke střetu s vodohospodářským zařízením v majetku, provozování SmVaK Ostrava a.s.

Stavbou inženýrských sítí, včetně jejich přípojek k navrženým objektům je nutné respektovat vodohospodářské zařízení a to **vodovodní řady DN 200 GG a DN 150 GG** – viz Podmínky týkající se přípravy stavby.

Stavbou požadujeme respektovat **stávající vodovodní přípojky** - viz orientační zakres v mapové příloze. O určení přesné trasy přípojky je nutno požádat jejího vlastníka.

Zákes dotčených zařízení v majetku, provozování SmVaK Ostrava a.s. je pouze orientační, proto před zahájením projekčních prací doporučujeme požádat o vytyčení zařízení SmVaK Ostrava a.s. Vytyčení provede na základě objednávky (středisko vodovodních sítí Nový Jičín, tel. č.: 556779225, 556779221, příp. 556779250).

Podmínky týkající se umístění a přípravy stavby:

- Na základě vytyčení požadujeme v PD stavby pevných nadzemních konstrukcí (umístění HUP, pilíř el. rozvaděče, sloupky oplocení, šachty vodoměrné, kanalizační apod.), stejně jako výsadbu trvalých porostů umístit mimo ochranné pásmo vodovodního potrubí, oplocení na šířku ochranného pásma požadujeme provést rozebiratelné a bez podezdívky. Ochranná pásma jsou stanovena § 23 zákona č. 274/2001 Sb. v platném znění o vodovodech a kanalizacích pro veřejnou potřebu a jsou vymezena vodorovnou vzdáleností od vnějšího líce stěny potrubí na každou stranu - u vodovodních a kanalizačních řadů do průměru 500 mm včetně - 1,5 m.
- Na základě vytyčení požadujeme v místech souběhu nových inženýrských sítí (vč. jejich přípojek) respektovat ochranné pásmo vodovodního potrubí a umístit stavbu mimo toto ochranné pásmo.
- Při úpravě povrchu terénu v ochranném pásmu bude zachováno alespoň minimální krytí vodovodního potrubí v souladu s ČSN 73 6005.
- U přípojek k liniovým stavbám v místě souběhu se zařízením SmVaK Ostrava a.s. požadujeme dodržet odstupovou vzdálenost, viz výše. Při křížení dodržet svislou vzdálenost dle ČSN 73 6005.
- Při souběhu s vodovodní přípojkou dodržet odstupovou vzdálenost 0,9 m.
- V PD požadujeme křížení navrhnout kolmo, max. pod úhlem 45 stupňů. Křížení nebude prováděno v místě napojení vodovodních přípojek na vodovodní řad, ve vzdálenosti menší než 1,5 m od stávajících ovládacích armatur na vodovodním potrubí (šoupáků, hydrantů, domovních uzavíracích ventilů) a vodárenských šachet.
- V místě křížení budou přípojky uloženy do chráničky (ochranné trubky) v šířce ochranného pásma zařízení SmVaK Ostrava a.s. (viz výše).

Tel: +420 596 697 111 Fax: +420 596 624 205
+420 596 697 linka E-mail: smvak@smvak.cz

Strana 1 z 5

DIČ: CZ45193665 IČ: 45193665
Společnost zapsána v obchodním rejstříku
Krajského soudu v Ostravě, oddíl B, vložka 347



hw 17

hw 17

- V případě řešení přípojek za pomoci protlaku bude přesná hloubka uložení vodovodu ověřena ručně kopanou sondou.
- Projektovou dokumentaci včetně okótování vzdáleností mezi navrženou trasou přípojky a vnějším licem stávajícího zařízení SmVaK Ostrava a.s. požadujeme předložit k odsouhlasení.

Zpevněné plochy - Podmínky týkající se umístění a přípravy stavby:

- Vzhledem k tomu, že uvažovanou zpevněnou plochou dochází ke změně podmínek uložení potrubí dotčeného zařízení SmVaK Ostrava a.s. požadujeme respektovat:
 - v místech kolize řešených úprav a vodovodu SmVaK Ostrava a.s. v rozsahu ochranného pásma zařízení SmVaK Ostrava a.s. povrch rozebíratelný, uložený do pískového lože, bez betonové podkladní desky.
 - celková konstrukční vrstva nových zpevněných ploch v místech kolize s vodovodem (včetně jeho ochranného pásma) nepřesáhne 40 cm (v průběhu výstavby se nesníží stávající krytí vodovodního potrubí o více než 40 cm).
 - obrubníky zpevněných ploch požadujeme (v místech souběhu obrubníků a zařízení SmVaK Ostrava a.s.) osadit min. 0,5m od líce stěny potrubí SmVaK Ostrava a.s.
 - v případě nedodržení předchozích bodů tohoto stanoviska (po posouzení navrženého technického řešení zpevněné plochy) může být požadováno provedení přeložky vodovodu případně výměny potrubí vodovodu v původní trase z materiálu tvárná litina na základě smlouvy o zabezpečení přeložky vodního díla z důvodu investiční výstavby. Smlouvu nutno uzavřít před vydáním závazného stanoviska pro povolení stavby, resp. před vydáním stavebního povolení. PD přeložky požadujeme předložit, včetně harmonogramu postupu prací v návaznosti na zásobování vodou.
 - uzavření Dohody o činnosti v ochranném pásmu vodního díla, a to před vydáním závazného stanoviska pro povolení stavby.
- Upozorňujeme investora, resp. budoucího vlastníka stavby, že v souladu s příslušnými ustanoveními zákona č. 274/2001 Sb. ve znění pozdějších předpisů, je povinen umožnit vstup zaměstnancům provozovatele stávajícího zařízení vodovodů, včetně příjezdu potřebné mechanizace na pozemky, na nichž nebo pod nimiž se nachází vodovody včetně jejich příslušenství, a to za účelem zajištění jejich řádného provozování, údržby a provádění oprav.
- Projektovou dokumentaci požadujeme předložit k posouzení.

Zásobování vodou:

Ve studii je uvedeno: Zastavitelné plochy vymezené v rámci územní studie US1 "Nad hřištěm" se nachází na východním okraji centrální části zastavěného území obce Sedlnice, která je pitnou vodou zásobena z veřejné vodovodní sítě. V zastavitelných plochách však není veřejný vodovod vybudován. Nejblíže k řešeným plochám je stávající vodovodní řad DN 200 vedený v trase místní komunikace po jižním okraji řešeného území a řad DN 150 vedený západně řešeného území podél silnice III/46432 a podél místní komunikace vedené okrajem centra obce, které jsou pod tlakem vodojemu Sedlnice 400 m³ s max. hladinou 310,6 m n. m. a dnem 306,55 m n. m.

Zastavitelné plochy řešené touto studií lze zásobit pitnou vodou z veřejné vodovodní sítě obce Sedlnice. Vymezené pozemky je navrženo napojit na stávající řad DN 200 vedený po jižním okraji řešeného území navrženými řady DN 100 a DN 80 v celkové délce cca 2,3 km. Navržený vodovodní řad DN 100 a DN 80 v řešeném území je navrženo zokruhovat.

Stanovisko SmVaK Ostrava a.s. k zásobování pitnou vodou:

- Nový vodovod je možno napojit na stávající vodovod DN 200 materiál GG, který je v majetku SmVaK Ostrava a.s.
- Pro zokruhování lokality budou nové vodovodní řady napojeny na vodovod DN 150 GG – viz mapová příloha.
- Řešená lokalita je zásobována z PK Sedlnice o objemu 8 m³ – kóta min. hladiny 297,6 m n.m., kóta max. hladiny 298 m n.m. **V předložené studii jsou kóty chybně uvedeny.**
- Upozorňujeme, že ve výše umístěné lokalitě nad kótou 273 m n.m. nebudou splněny tlakové podmínky v nově navrženém vodovodním řadu (0,25 MPa) plně v souladu s požadavky zákona 274/2001 Sb. a prováděcí vyhlášky 428/2001. Nutno provést hydraulické posouzení pro zásobování navržených staveb pitnou vodou.

- Upozorňujeme, že SmVaK Ostrava a.s. nemá stavební záměr na stavbu zásobovacího řadu pro obec Bartošovice, který je zakreslen v situaci navržené studie. Obec Bartošovice je zásobována ze stávajících rozvodných řadů napojených na PK Sedlnice.
- PD doporučujeme zpracovat v souladu se standardy SmVaK Ostrava a.s. (viz www.smvak.cz - projektantům).
- Materiál prodloužení vodovodu doporučujeme PE (pro umístění mimo komunikaci), případně tvárnou litinu (pro umístění v komunikaci) – v souladu se standardy SmVaK Ostrava a.s. (viz www.smvak.cz - projektantům). V místě napojení na vodovod bude umístěno šoupátko.
- Pro ukončení vodovodu (DN 80 a více), případně pro odkalení a odvzdušnění, bude použit podzemní hydrant s dvojčinným uzávěrem DN 80. V případě návrhu prodloužení vodovodu PE 100 RC DN 50 bude případné odkalení nebo odvzdušnění řešeno: elektrospojka 63 mm SDR 11 PN 16, přechod závitový PE x mosazný závit vnější 63x2", ventil domovní přípojky s vypouštěním č. 2491 se zemní soupravou, přechod závitový Pe x mosazný závit vnější 63x2", elektrokoleno 63 mm 90°, potrubí PE D 63 potřebné délky, přechodová vložka se závitem z mosazi, přechodka na požární hadice typu C se zaslepovacím víčkem hydrantový poklop (typ dle místa uložení). Ventil musí být obsypán vhodným propustným materiálem z důvodu zajištění spolehlivé funkce vyprazdňování části potrubí za ventilem.

- Přípojky pro jednotlivé nemovitosti nebudou součástí PD vodovodu. V opačném případě požadujeme, aby přípojky byly navrženy samostatně pro každou připojovanou nemovitost a byly ukončeny na hranicích pozemků investorů vodoměrnou šachtou bez vstupu obsluhy (tzv. tubusovou šachtou). V případě použití přípojkové plastové šachty bez vstupu obsluhy musí být vodoměr v dosahu pod poklopem šachty a zvolený typ šachty musí umožňovat montáž vodoměrů se stavební délkou 190 mm. (např. vodoměrná šachta MODULO). Pokud se v řešené lokalitě nachází vysoká hladina spodní vody (na úrovni vodoměru) nutno použít vždy vodoměrnou šachtu se vstupem obsluhy (monolitickou z vodostavebního železobetonu, plastovou s obetonováním a kotvením vnějších stěn a dna do betonu, příp. železobetonovou s vyvložkováním vnitřních stěn deskami z PP nebo plastovou kruhového půdorysu). Vodoměrnou šachtu se vstupem obsluhy navrhnout v PD dle přílohy tohoto vyjádření. Upozorňujeme investora, že pokud budou přípojky pro jednotlivé nemovitosti součástí stavby vodovodu, požadujeme v dalším stupni PD vodovodu předložit samostatné PD pro realizaci všech těchto přípojek (nutno respektovat podmínky, viz níže). Bez odsouhlasení realizačních PD přípojek vody nebude umožněno zahájení odběru vody z těchto přípojek.

V případě, že provozovatelem stavby bude SmVaK Ostrava a.s., jsou výše uvedená doporučení závazná.

Podmínky týkající se umístění a přípravy stavby vodovodních řadů:

- V rámci návrhu vodovodního řadu požadujeme respektování ochranného pásma dle § 23 zákona č. 274/2001 Sb. o vodovodech a kanalizacích v platném znění v šíři 1,5 m od vnějšího líce potrubí oboustranně. V ochranném pásmu vodovodního řadu nelze provádět činnosti, které omezují přístup k vodovodnímu řadu nebo které by mohly ohrozit jeho technický stav nebo provozování. Toto ochranné pásmo nutno projednat s vlastníky dotčených nemovitostí. V případě, že bude uvedený vodovod nabídnut k odprodeji, bude SmVaK Ostrava a.s. vyžadovat doložení uvedeného projednání formou zřízení věcného břemene nebo uzavřením dohody o podmínkách zřízení stavby a jejího provozu.
- Vodovodní řad požadujeme uložit pokud možno do veřejného prostranství se zajištěním přístupu a příjezdu pro umožnění řádného provozování. Tam, kde dojde k dotčení ostatních inženýrských sítí, požadujeme uvedené ochranné pásmo respektovat.
- Pro zjištění polohy vodovodního řadu požadujeme umístit nad potrubí izolovaný měděný vodič min. průřezu 4 mm². Vodič požadujeme vyvést volnou smyčkou do poklopů zákopových souprav u uzavíracích armatur. Na obsyp potrubí bude uložena výstražná fólie bílé barvy.
- Požadujeme, aby dodané materiály na stavbu splňovaly požadavky dané zákonem č. 258/2000 Sb., vyhláškou č. 409/2005 a vyhláškou č. 37/2001 Sb.

- Doporučujeme, aby materiály dodané na stavbu byly v souladu se standardy SmVaK Ostrava a.s. (viz www.smvak.cz - projektantům).
- Další stupeň projektové dokumentace požadujeme předložit k odsouhlasení.

Podmínky pro připojení na nově řešený vodovod vodovodní přípojkou:

- Každá připojená nemovitost bude mít samostatnou vodovodní přípojkou.
- Připojení bude provedeno:
napojení na vodovod z tvárné litiny: pomocí navrtávacího pásu HAWLE – systém bajonetových spojů „ZAK“, šoupátka se zákopovou soupravou a spojky ISO – vše v dimenzi DN 25 nebo DN 50.
napojení na vodovod z PE 100 RC: pomocí elektrotvarovky pro navrtávku, šoupátka se zákopovou soupravou a spojky ISO.
- Materiál potrubí vodovodní přípojky požadujeme PE v souladu se standardy SmVaK Ostrava a.s. (viz www.smvak.cz – projektantům).
- Materiál na odbočení přípojek a uzávěr vodovodní přípojky (navrtávací pas, uzávěr vodovodní přípojky, zemní zákopová souprava, poklop a betonový podklad) hradí vlastník vodovodu.
- Vodovodní přípojkou požadujeme ukončit ve vodoměrné šachtě, která bude osazena ve vzdálenosti od 1,5 m do 5,0 m od místa napojení na veřejném prostranství.
Vodoměrnou šachtu lze řešit jako:
1. šachtu se vstupem obsluhy:
 - monolitickou z vodostavebního železobetonu,
 - plastovou obdélníkovou, případně čtvercovou půdorysu s obetonováním a kotvením vnějších stěn a dna do betonu, příp. železobetonovou s vyložkováním vnitřních stěn deskami z PP,
 - plastovou kruhovou půdorysu se vstupem obsluhy – světlá výška šachty min. 1,5 m a vnitřní průměr šachty min. 1,0 m.

Vodoměrnou šachtu se vstupem obsluhy navrhnut v PD dle standardů SmVaK Ostrava a.s. - Technické řešení vodoměrných šachet (viz příloha).

2. šachtu bez vstupu obsluhy (tzv. tubusovou šachtu). V případě použití přípojkové plastové šachty bez vstupu obsluhy musí být vodoměr v dosahu pod poklopem šachty a zvolený typ šachty musí umožňovat montáž vodoměrů se stavební délkou 190 mm (např. vodoměrná šachta MODULO). Pokud se v řešené lokalitě nachází vysoká hladina spodní vody (na úrovni vodoměru) nutno použít vždy vodoměrnou šachtu se vstupem obsluhy (viz výše).


- Krytí vodovodní přípojky bude min. 1,20 m (min. hloubka výkopu = 1,2 m + DN přípojky + 0,1 m podsyp pod potrubí). Potrubí bude zasypáno přímo výkopem za předpokladu, že výkopek nebude obsahovat zrna větší než 63 mm, vč. většího množství ostrohranných zrn. Pokud tato podmínka nebude splněna nutno lože pro potrubí vytvořit podsypem pod potrubím v tloušťce min. 0,10 m, vč. obsypu potrubí v min. tloušťce 0,30 m nad vrchol potrubí. Potrubí vodovodní přípojky bude navrženo ve spádu min. 3‰ tak, aby bylo potrubí vždy odvětrávané (je-li to technicky možné, bude potrubí stoupat směrem k napojované nemovitosti – k vnitřnímu vodovodu). Vodovodní přípojka bude opatřena vytyčovací identifikací vodičem, s tím, že u navrtávacího pásu bude vodič propojen pomocí lisovací spojky PL 6 (žlutá) s izolovaným vodičem CY 1,5 mm², který bude volně vyveden pod poklop zemní soupravy. Spojení vodičů bude izolováno pomocí samovulkanizační pásky šířky 25 mm. Vodovodní přípojka bude opatřena výstražnou fólií bílé barvy, která bude uložena na obsyp potrubí.
- Při zpracování PD požadujeme respektovat Všeobecné podmínky pro napojení na vodovod – viz příloha.
- Požadujeme, aby dodané materiály na stavbu splňovaly požadavky dané zákonem č.258/2000 Sb., vyhláškou č.409/2005 a vyhláškou č.37/2001 Sb.
- Projektovou dokumentaci požadujeme předložit k posouzení. Stanovisko SmVaK Ostrava a.s. k realizační PD je podmínkou připojení na vodovod v majetku, provozování SmVaK Ostrava a.s.
- Předložená PD bude obsahovat rovněž předpokládanou potřebu vody v hodnotách Q_h v l/s (příp. v m³/h), Q_{max} v l/s; Q_{poz} v l/s, včetně počtu navržených nadzemních podlaží.
- Upozorňujeme na nutnost právního dořešení umístění stavby vodovodní přípojky na pozemku jiného vlastníka. Doporučujeme řešit uzavřením smlouvy o zřízení věcného břemene – služebnost inženýrské sítě, eventuálně uzavřením smlouvy o zřízení stavby a podmínkách jejího provozu za účelem zajištění přístupu provozovatele a vlastníka vodovodu k vodovodní přípojkě a vodoměru.

Strana 4 z 5


DIČ: CZ45193665 IČ: 45193665
Společnost zapsána v obchodním rejstříku
Krajského soudu v Ostravě, oddíl B, vložka 347



Tel: +420 596 697 111 Fax: +420 596 624 205
+420 596 697 linka E-mail: smvak@smvak.cz

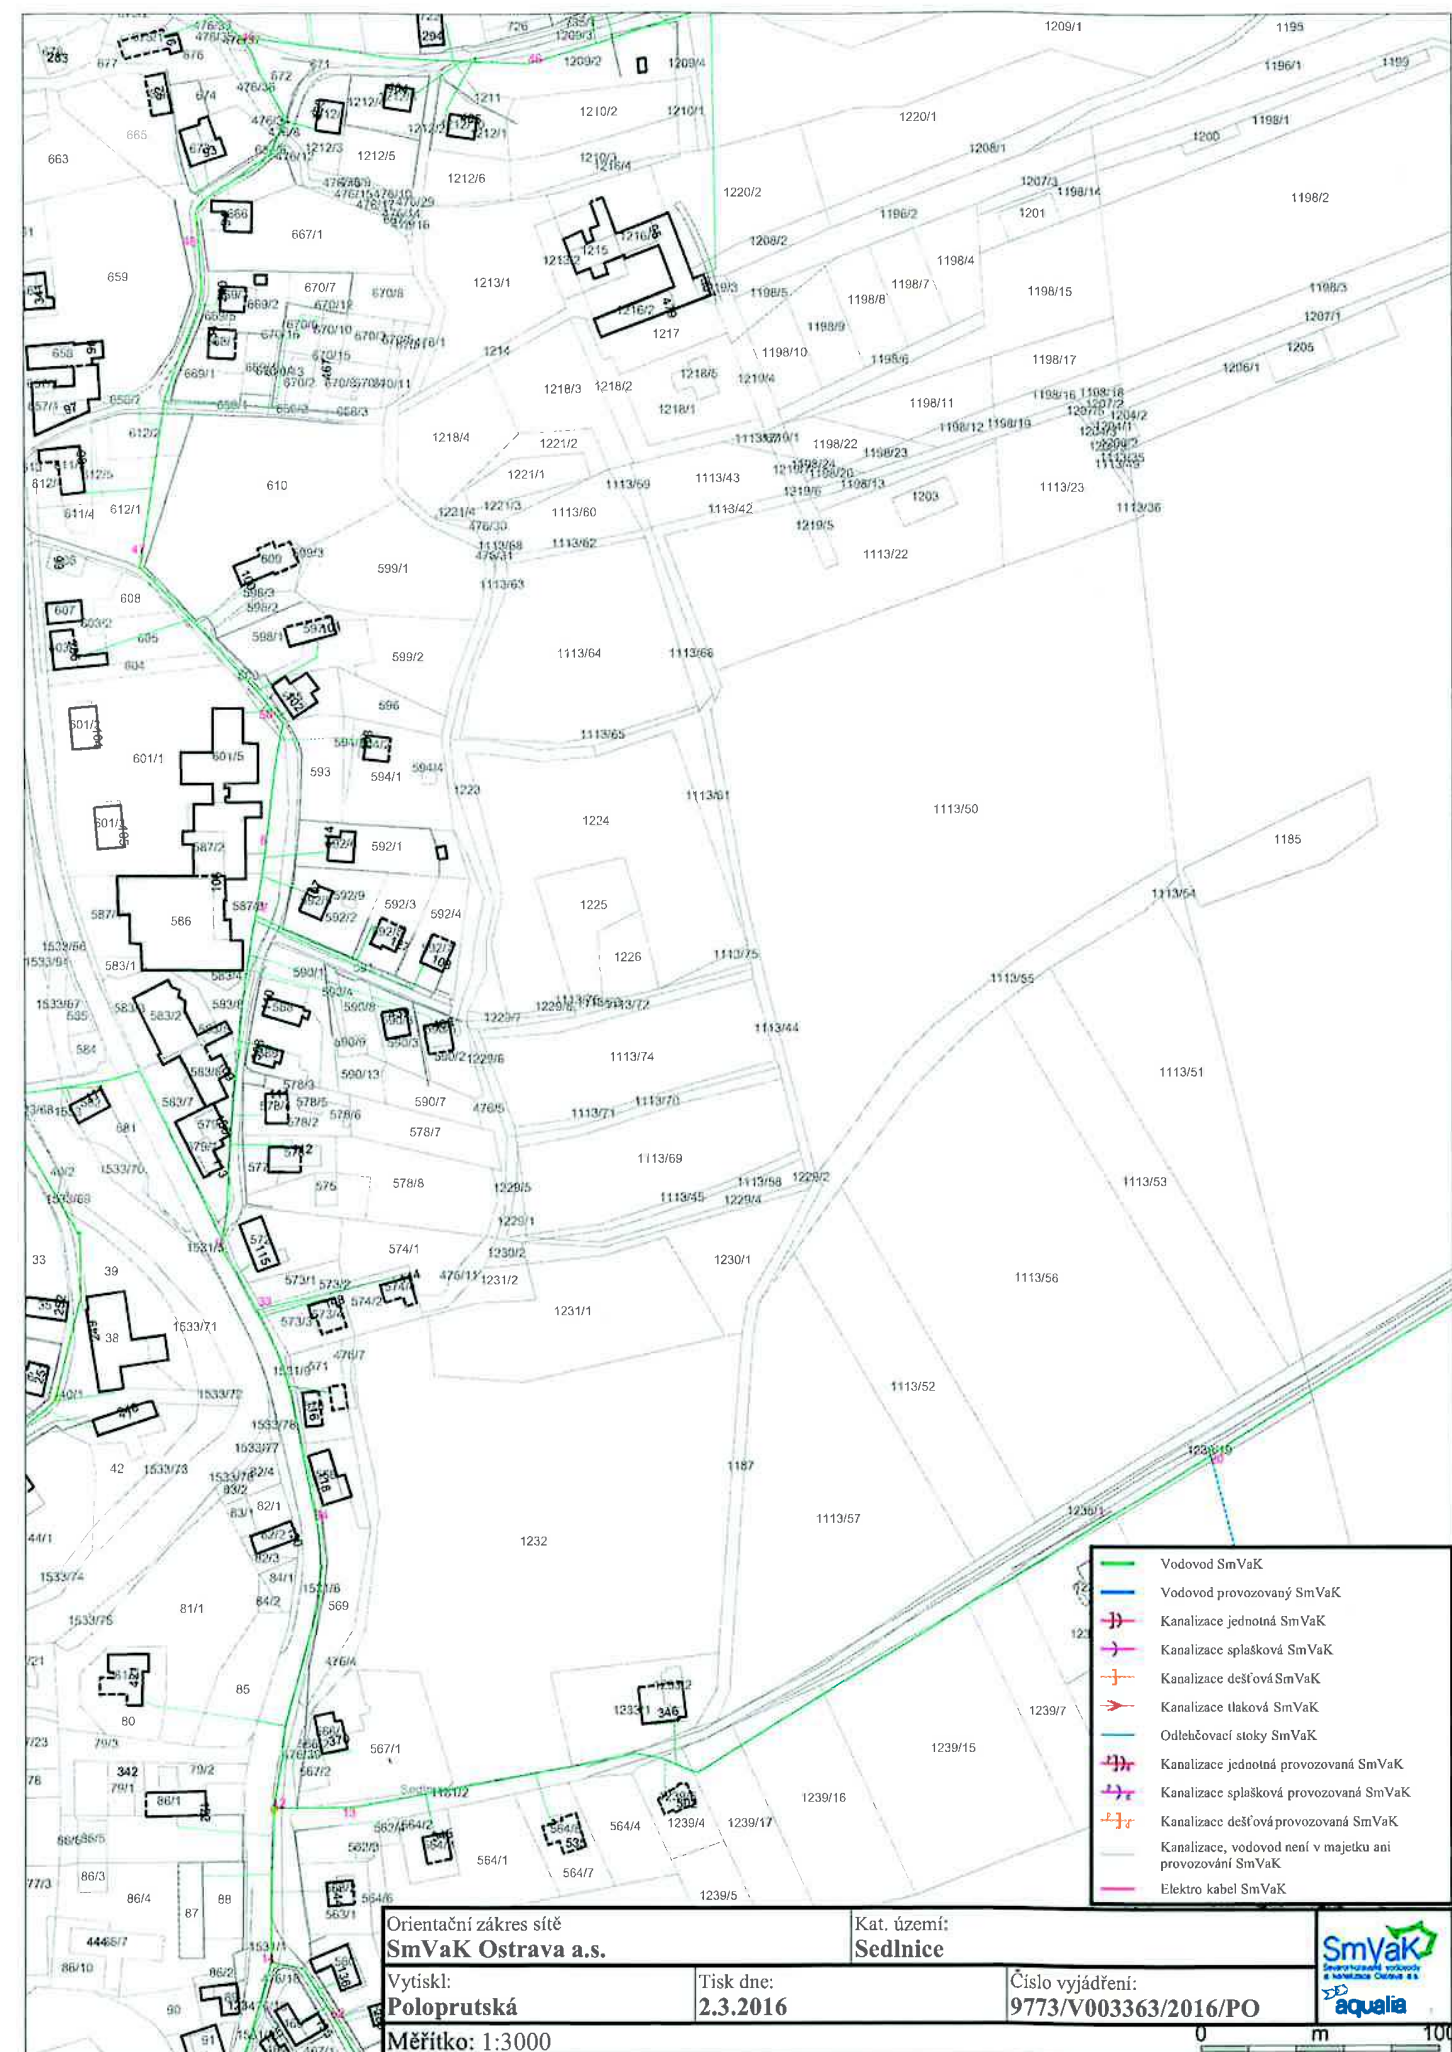

Handwritten signature/initials.

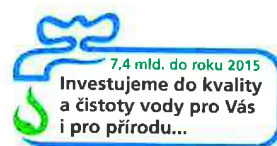

Severomoravské vodovody
a kanalizace Ostrava a.s.
se sídlem 28. října 1235/169,
Mariánské Hory, 709 00 Ostrava

Obec Sedlnice
Sedlnice 109
742 56 Sedlnice

POLOPRUTSKÁ Lenka
Tel: 596 697 136
E-mail: lenka.poloprutska@smvak.cz
Značka: 9773/V004342/2016/PO

Ostrava, dne: 03.03.2016

Věc: **Návrh řešení územní studie ÚS 2 „Za kovárnu - 22 RD“, v k.ú. Sedlnice**
Stanovisko ke studii

Popis stavby:

Předložená dokumentace řeší územní studii pro výstavbu 22 rodinných domů v lokalitě „Za kovárnu“ v k.ú. Sedlnice.

Stanovisko k umístění:

Realizaci výše uvedené stavby rodinných domů v zájmové lokalitě v k.ú. Sedlnice dojde ke střetu s vodohospodářským zařízením v majetku, provozování SmVaK Ostrava a.s., a to s **vodovodním řadem DN 200 GG a DN 80 PE** – viz orientační zakres v mapové příloze. Požadujeme respektovat tato zařízení – viz Podmínky týkající se přípravy stavby.

Stavbou požadujeme respektovat **stávající vodovodní přípojky** – viz orientační zakres v mapové příloze. O určení přesné trasy přípojky je nutno požádat jejího vlastníka.

Zároveň dotčených zařízení v majetku, provozování SmVaK Ostrava a.s. je pouze orientační, proto požadujeme před zahájením projekčních prací požádat o vytyčení zařízení SmVaK Ostrava a.s. Vytyčení provede na základě objednávky (vodovod – středisko vodovodních sítí Nový Jičín tel. č. 556779225, 556779221, příp. 556779250).

Rovněž stavbou přípojek inženýrských sítí je nutné respektovat naše zařízení – viz Podmínky týkající se přípravy stavby.

Podmínky týkající se umístění a přípravy stavby:

- Na základě vytyčení požadujeme v PD stavby pevných nadzemních konstrukcí (umístění HUP, pilíř el. rozvaděče, sloupky oplocení, šachty vodoměrné, kanalizační apod.), stejně jako výsadbu trvalých porostů umístit mimo ochranné pásmo vodovodního potrubí, oplocení na šířku ochranného pásma požadujeme provést rozebíratelné a bez podezdívky. Ochranná pásma jsou stanovena § 23 zákona č. 274/2001 Sb. v platném znění o vodovodech a kanalizacích pro veřejnou potřebu a jsou vymezena vodorovnou vzdáleností od vnějšího lince stěny potrubí na každou stranu - u vodovodních a kanalizačních řadů do průměru 500 mm včetně - 1,5 m.
- Na základě vytyčení požadujeme v místech souběhu nových inženýrských sítí (vč. jejich přípojek) respektovat ochranné pásmo vodovodního potrubí a umístit stavbu mimo toto ochranné pásmo.
- Při úpravě povrchu terénu v ochranném pásmu bude zachováno alespoň minimální krytí vodovodního potrubí v souladu s ČSN 73 6005.
- U přípojek k liniovým stavbám v místě souběhu se zařízením SmVaK Ostrava a.s. požadujeme dodržet odstupovou vzdálenost, viz výše. Při křížení dodržet svislou vzdálenost dle ČSN 73 6005.
- Při souběhu s vodovodní přípojkou dodržet odstupovou vzdálenost 0,9 m..
- Křížení požadujeme v PD navrhnout kolmo, max. pod úhlem 45 stupňů. Křížení nebude prováděno v místě napojení vodovodních přípojek na vodovodní řad, ve vzdálenosti menší než 1,0 m od přípojkových uzavíracích ventilů a menší než 1,5 m od stávajících ovládacích armatur na vodovodním potrubí (šoupáků, hydrantů) a vodárenských šachet.

Strana 1 z 5

Tel: +420 596 697 111 Fax: +420 596 624 205
+420 596 697 linka E-mail: smvak@smvak.cz

DIČ: CZ45193665 IČ: 45193665
Společnost zapsána v obchodním rejstříku
Krajského soudu v Ostravě, oddíl B, vložka 347



Značka: 9773/V004342/2016/PO



- V místě křížení budou přípojky uloženy do chráničky (ochranné trubky) v šířce ochranného pásma zařízení SmVaK Ostrava a.s. (viz výše).
- V případě řešení přípojek za pomoci protlaku bude přesná hloubka uložení vodovodu ověřena ručně kopanou sondou.
- Projektovou dokumentaci **včetně okótování vzdáleností** mezi navrženou stavbou a vnějším lincem stávajícího zařízení SmVaK Ostrava a.s. **požadujeme předložit k odsouhlasení.**

Zpevněné plochy - Podmínky týkající se umístění a přípravy stavby:

- Vzhledem k tomu, že uvažovanou zpevněnou plochou dochází ke změně podmínek uložení potrubí dotčeného zařízení v majetku a provozování SmVaK Ostrava a.s. požadujeme respektovat:
 - nutno doložit písemný souhlas vlastníka vodovodu DN 80 PE, tj. Ing. Radomír Surák a Monika Suráková, s umístěním navržené zpevněné plochy do ochranného pásma tohoto vodovodu.
 - v místech kolize řešených úprav a vodovodu SmVaK Ostrava a.s. v rozsahu ochranného pásma zařízení SmVaK Ostrava a.s. povrch rozebíratelný, uložený do pískového lože, bez betonové podkladní desky.
 - celková konstrukční vrstva nových zpevněných ploch v místech kolize s vodovodem (včetně jeho ochranného pásma) **nepřesáhne 40 cm** (v průběhu výstavby se nesníží stávající krytí vodovodního potrubí o více než 40 cm).
 - obrubičky zpevněných ploch požadujeme (v místech souběhu obrubníků a zařízení SmVaK Ostrava a.s.) osadit min. 0,5m od lince stěny potrubí SmVaK Ostrava a.s.
 - v případě nedodržení předchozích bodů tohoto stanoviska (po posouzení navrženého technického řešení zpevněné plochy) může být požadováno provedení přeložky vodovodu případně výměny potrubí vodovodu v původní trase z materiálu tvárná litina na základě smlouvy o zabezpečení přeložky vodního díla z důvodu investiční výstavby. Smlouvu nutno uzavřít před vydáním závazného stanoviska pro povolení stavby, resp. před vydáním stavebního povolení. PD přeložky požadujeme předložit, včetně harmonogramu postupu prací v návaznosti na zásobování vodou.
 - uzavření Dohody o činnosti v ochranném pásmu vodního díla, a to před vydáním závazného stanoviska pro povolení stavby.
- Upozorňujeme investora, resp. budoucího vlastníka stavby, že v souladu s příslušnými ustanoveními zákona č. 274/2001 Sb. ve znění pozdějších předpisů, je povinen umožnit vstup zaměstnancům provozovatele stávajícího zařízení vodovodů, včetně příjezdu potřebné mechanizace na pozemky, na nichž nebo pod nimiž se nachází vodovody včetně jejich příslušenství, a to za účelem zajištění jejich řádného provozování, údržby a provádění oprav.
- Projektovou dokumentaci **zpevněných ploch** požadujeme předložit k posouzení.

Zásobování vodou:

Ve studii je uvedeno: Zastavitelné plochy vymezené v rámci územní studie US2 "Za kovárnu" se nachází na východním okraji centrální části zastavěného území obce Sedlnice, která je pitnou vodou zásobena z veřejné vodovodní sítě. V zastavitelných plochách však není veřejný vodovod vybudován. Nejblíže k řešeným plochám je stávající vodovodní řad DN 200 vedený v trase místní komunikace po severním okraji řešeného území a řad DN 80 vedený východně řešeného území podél něhož je vedena navržená komunikace, které jsou pod tlakem vodojemu Sedlnice 400 m³ s max. hladinou 310,6 m n. m. a dnem 306,55 m n. m.

Vymezené pozemky je navrženo napojit na stávající řad DN 200 vedený po jižním okraji řešeného území navrženými řady DN 80 v celkové délce cca 0,277 km. Navržený vodovodní řad DN 80 v řešeném území je navrženo zokruhovat.

V územním plánu se konstatuje, že pro zástavbu situovanou na terénu cca 245 - 273 m n.m., což je případ zástavby navržené v rámci územní studie ÚS2 "Za kovárnu", jsou tlakové poměry ve vodovodní síti v souladu s ustanovením ČSN.

Strana 2 z 5

Tel: +420 596 697 111 Fax: +420 596 624 205
+420 596 697 linka E-mail: smvak@smvak.cz

DIČ: CZ45193665 IČ: 45193665
Společnost zapsána v obchodním rejstříku
Krajského soudu v Ostravě, oddíl B, vložka 347



Stanovisko SmVaK Ostrava a.s. k zásobování pitnou vodou:

- Nový vodovod je možno napojit na stávající vodovod DN 200 materiál GG, který je v majetku SmVaK Ostrava a.s.
- V předložené situaci je navrženo napojení na vodovodní řad DN 80 PE. Upozorňujeme, že u stávajícího vodovodního řadu DN 80 PE, který je v majetku Ing. Radomíra Suráka a Moniky Surákové není doposud uzavřena smlouva o provozování vodního díla, pouze smlouva SOSB pod č. 202/SOSB/NJ/2007. **Napojení na předmětný vodovod je možno realizovat až po uzavření s naší společností dohody mezi dvěma vlastníky provozně souvisejících vodovodů v souladu s §8 zákona č. 274/2001 Sb. v platném znění o vodovodech a kanalizacích a smlouvy o provozování vodního díla. K tomuto napojení je potřeba souhlasu majitele stávajícího vodovodu.**
- Řešená lokalita je zásobována z PK Sedlnice o objemu 8 m³ – kóta min. hladiny 297,6 m n.m., kóta max. hladiny 298 m n.m. **V předložené studii jsou kóty chybně uvedeny.**
- Upozorňujeme, že ve výše umístěné lokalitě nad kótou 273 m n.m. nebudou splněny tlakové podmínky v nově navrženém vodovodním řadu (0,25 MPa) plně v souladu s požadavky zákona 274/2001 Sb. a prováděcí vyhlášky 428/2001. Nutno provést hydraulické posouzení pro zásobování navržených staveb pitnou vodou.
- PD doporučujeme zpracovat v souladu se standardy SmVaK Ostrava a.s. (viz www.smvak.cz - projektantům).
- Materiál prodloužení vodovodu doporučujeme PE (pro umístění mimo komunikaci), případně tvárnou litinu (pro umístění v komunikaci) – v souladu se standardy SmVaK Ostrava a.s. (viz www.smvak.cz - projektantům). V místě napojení na vodovod bude umístěno šoupátko.
- Pro ukončení vodovodu (DN 80 a více), případně pro odkalení a odvzdušnění, bude použit podzemní hydrant s dvojitým uzávěrem DN 80. V případě návrhu prodloužení vodovodu PE 100 RC DN 50 bude případné odkalení nebo odvzdušnění řešeno: elektrospojka 63 mm SDR 11 PN 16, přechod závitový PE x mosazný závit vnější 63x2", ventil domovní přípojky s vypouštěním č. 2491 se zemní soupravou, přechod závitový Pe x mosazný závit vnější 63x2", elektrokoleno 63 mm 90°, potrubí PE D 63 potřebné délky, přechodová vložka se závitem z mosazi, přechodka na požární hadice typu C se zaslepovacím víčkem hydrantový poklop (typ dle místa uložení). Ventil musí být obsypán vhodným propustným materiálem z důvodu zajištění spolehlivé funkce vyprazdňování části potrubí za ventilem.
- Přípojky pro jednotlivé nemovitosti nebudou součástí PD vodovodu. V opačném případě požadujeme, aby přípojky byly navrženy samostatně pro každou připojovanou nemovitost a byly ukončeny na hranicích pozemků investorů vodoměrnou šachtou bez vstupu obsluhy (tzv. tubusovou šachtou). V případě použití přípojkové plastové šachty bez vstupu obsluhy musí být vodoměr v dosahu pod poklopem šachty a zvolený typ šachty musí umožňovat montáž vodoměrů se stavební délkou 190 mm. (např. vodoměrná šachta MODULO). Pokud se v řešené lokalitě nachází vysoká hladina spodní vody (na úrovni vodoměru) nutno použít vždy vodoměrnou šachtu se vstupem obsluhy (monolitickou z vodostavebního železobetonu, plastovou s obetonováním a kotvením vnějších stěn a dna do betonu, příp. železobetonovou s vyvložkováním vnitřních stěn deskami z PP nebo plastovou kruhového půdorysu). Vodoměrnou šachtu se vstupem obsluhy navrhnout v PD dle přílohy tohoto vyjádření. Upozorňujeme investora, že pokud budou přípojky pro jednotlivé nemovitosti součástí stavby vodovodu, požadujeme v dalším stupni PD vodovodu předložit samostatné PD pro realizaci všech těchto přípojek (nutno respektovat podmínky, viz níže). Bez odsouhlasení realizačních PD přípojek vody nebude umožněno zahájení odběru vody z těchto přípojek.

V případě, že provozovatelem stavby bude SmVaK Ostrava a.s., jsou výše uvedená doporučení závazná.

Podmínky týkající se umístění a přípravy stavby vodovodních řadů:

- V rámci návrhu vodovodního řadu požadujeme respektování ochranného pásma dle § 23 zákona č. 274/2001 Sb. o vodovodech a kanalizacích v platném znění v šíři 1,5 m od vnějšího lince potrubí oboustranně. V ochranném pásmu vodovodního řadu nelze provádět činnosti, které omezují přístup k vodovodnímu řadu nebo které by mohly ohrozit jeho technický stav nebo provozování. Toto ochranné pásmo nutno projednat s vlastníky dotčených nemovitostí. V případě, že bude uvedený vodovod nabídnut k odprodeji, bude SmVaK Ostrava a.s. vyžadovat doložení uvedeného projednání formou zřízení věcného břemene nebo uzavřením dohody o podmínkách zřízení stavby a jejího provozu.
- Vodovodní řad požadujeme uložit pokud možno do veřejného prostranství se zajištěním přístupu a příjezdu pro umožnění řádného provozování. Tam, kde dojde k dotčení ostatních inženýrských sítí, požadujeme uvedené ochranné pásmo respektovat.
- Pro zjištění polohy vodovodního řadu požadujeme umístit nad potrubí izolovaný měděný vodič min. průřezu 4 mm². Vodič požadujeme vyvést volnou smyčkou do poklopů zákopových souprav u uzavíracích armatur. Na obsyp potrubí bude uložena výstražná fólie bílé barvy.
- Požadujeme, aby dodané materiály na stavbu splňovaly požadavky dané zákonem č. 258/2000 Sb., vyhláškou č. 409/2005 a vyhláškou č. 37/2001 Sb.
- Doporučujeme, aby materiály dodané na stavbu byly v souladu se standardy SmVaK Ostrava a.s. (viz www.smvak.cz - projektantům).
- Další stupeň projektové dokumentace požadujeme předložit k odsouhlasení.

Podmínky pro připojení na nově řešený vodovod vodovodní přípojkou:

- Každá připojená nemovitost bude mít samostatnou vodovodní přípojku.
- Připojení bude provedeno:
napojení na vodovod z tvárné litiny: pomocí navrtávacího pásu HAWLE – systém bajonetových spojů „ZAK“, šoupátka se zákopovou soupravou a spojky ISO – vše v dimenzi DN 25 nebo DN 50.
napojení na vodovod z PE 100 RC: pomocí elektrotvarovky pro navrtávku, šoupátka se zákopovou soupravou a spojky ISO.
- Materiál potrubí vodovodní přípojky požadujeme PE v souladu se standardy SmVaK Ostrava a.s. (viz www.smvak.cz – projektantům).
- Materiál na odbočení přípojek a uzávěr vodovodní přípojky (navrtávací pas, uzávěr vodovodní přípojky, zemní zákopová souprava, poklop a betonový podklad) hradí vlastník vodovodu.
- Vodovodní přípojku požadujeme ukončit ve vodoměrné šachtě, která bude osazena ve vzdálenosti od 1,5 m do 5,0 m od místa napojení na veřejném prostranství.
 Vodoměrnou šachtu lze řešit jako
 1. šachtu se vstupem obsluhy:
 - monolitickou z vodostavebního železobetonu,
 - plastovou obdélníkovou, případně čtvercovou půdorysu s obetonováním a kotvením vnějších stěn a dna do betonu, příp. železobetonovou s vyvložkováním vnitřních stěn deskami z PP,
 - plastovou kruhového půdorysu se vstupem obsluhy – světlá výška šachty min. 1,5 m a vnitřní průměr šachty min. 1,0 m.
 Vodoměrnou šachtu se vstupem obsluhy navrhnout v PD dle standardů SmVaK Ostrava a.s. - Technické řešení vodoměrných šachet (viz příloha).
 2. šachtu bez vstupu obsluhy (tzv. tubusovou šachtu). V případě použití přípojkové plastové šachty bez vstupu obsluhy musí být vodoměr v dosahu pod poklopem šachty a zvolený typ šachty musí umožňovat montáž vodoměrů se stavební délkou 190 mm (např. vodoměrná šachta MODULO).
 Pokud se v řešené lokalitě nachází vysoká hladina spodní vody (na úrovni vodoměru) nutno použít vždy vodoměrnou šachtu se vstupem obsluhy (viz výše).
- Krytí vodovodní přípojky bude min. 1,20 m (min. hloubka výkopu = 1,2 m + DN přípojky + 0,1 m podsyp pod potrubí). Potrubí bude zasypano přímo výkopkem za předpokladu, že výkopek nebude obsahovat zrna větší než 63 mm, vč. většího množství ostrohranných zrn. Pokud tato podmínka nebude splněna nutno lože pro potrubí vytvořit podsypem pod potrubím v tloušťce min. 0,10 m, vč. obsypu potrubí v min. tloušťce 0,30 m nad vrchol potrubí. Potrubí vodovodní přípojky bude navrženo ve spádu min. 3‰ tak, aby bylo potrubí vždy odvzdušněné (je-li to technicky možné, bude potrubí stoupat směrem k napojované nemovitosti – k vnitřnímu vodovodu). Vodovodní přípojka bude opatřena vytyčovací

identifikačním vodičem, s tím, že u navrtávacího pasu bude vodič propojen pomocí lisovací spojky PL 6 (žlutá) s izolovaným vodičem CY 1,5 mm², který bude volně vyveden pod poklop zemní soupravy. Spojení vodičů bude izolováno pomocí samovulkanizační pásky šířky 25 mm. Vodovodní přípojka bude opatřena výstražnou fólií bílé barvy, která bude uložena na obsyp potrubí.

- Při zpracování PD požadujeme respektovat Všeobecné podmínky pro napojení na vodovod – viz příloha.
- Požadujeme, aby dodané materiály na stavbu splňovaly požadavky dané zákonem č.258/2000 Sb., vyhláškou č.409/2005 a vyhláškou č.37/2001 Sb.
- **Projektovou dokumentaci požadujeme předložit k posouzení.** Stanovisko SmVaK Ostrava a.s. k realizační PD je podmínkou připojení na vodovod v majetku, provozování SmVaK Ostrava a.s.
- **Předložená PD bude obsahovat rovněž předpokládanou potřebu vody v hodnotách Q_h v l/s (příp. v m³/h), Q_{max} v l/s; $Q_{pož}$ v l/s, včetně počtu navržených nadzemních podlaží.**
- Upozorňujeme na nutnost právního dořešení umístění stavby vodovodní přípojky na pozemku jiného vlastníka. Doporučujeme řešit uzavřením smlouvy o zřízení věcného břemene – služebnost inženýrské sítě, eventuálně uzavřením smlouvy o zřízení stavby a podmínkách jejího provozu za účelem zajištění přístupu provozovatele a vlastníka vodovodu k vodovodní přípojce a vodoměru.

Podmínky pro připojení na kanalizaci:

U výše uvedeného objektu nelze umožnit jeho připojení na námi provozovanou kanalizaci. V dané lokalitě není kanalizace v majetku, příp. v provozování SmVaK Ostrava a.s. vybudována.

Pokud při dalších jednáních se SmVaK Ostrava a.s. bude investor zastupován třetí osobou, požadujeme, aby nedílnou součástí žádosti o stanovisko byla plná moc, příp. pověření k zastupování.


Platnost tohoto stanoviska je 1 rok.


**Severomoravské vodovody
a kanalizace Ostrava a.s.**
28. října 1235/169, Mariánské Hory,
709 00 Ostrava 28

Ing. Martin Veselý, MBA
technický ředitel

Přílohy:

- Orientační zakres zařízení v majetku, příp. v provozování SmVaK Ostrava a.s.
- Veškeré přílohy naleznete na stránkách www.smvak.cz – záložka Zákazníkům/Dokumenty ke stažení

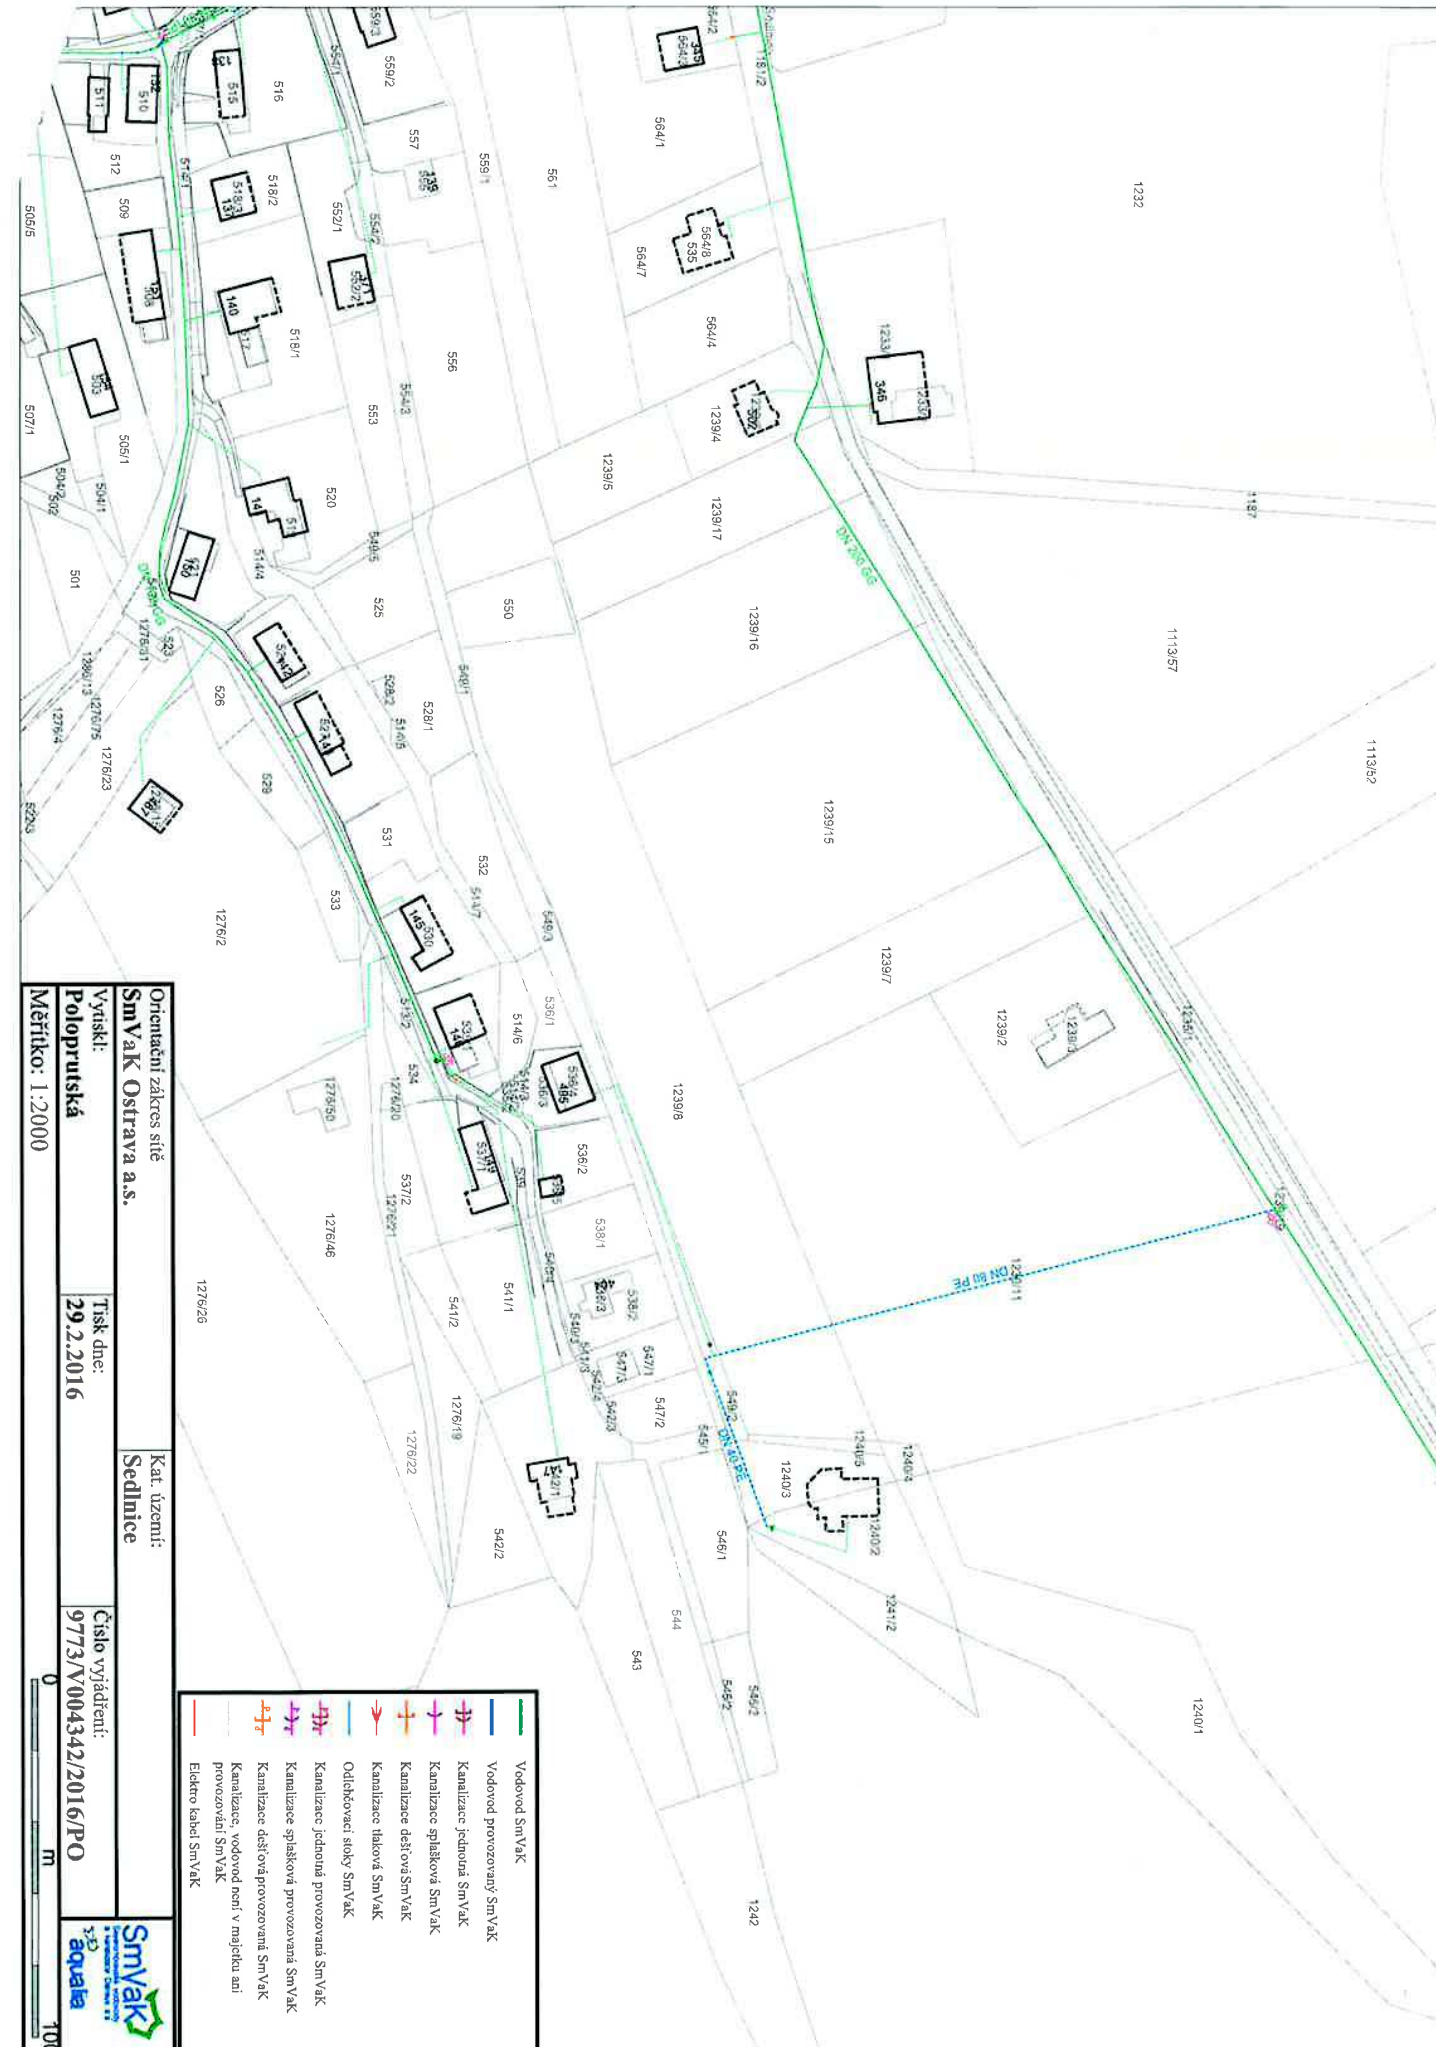

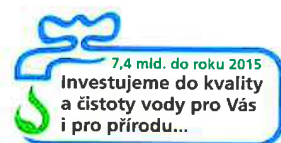

Severomoravské vodovody
a kanalizace Ostrava a.s.
se sídlem 28. října 1235/169,
Mariánské Hory, 709 00 Ostrava

Obec Sedlnice
Sedlnice 109
742 56 Sedlnice

POLOPRUTSKÁ Lenka
Tel: 596 697 136
E-mail: lenka.poloprutska@smvak.cz
Značka: 9773/V004344/2016/PO

Ostrava, dne: 03.03.2016

Věc: **Návrh řešení územní studie ÚS 3 „Na panském - 13 RD“ v k.ú. Sedlnice**
Stanovisko ke studii

Popis stavby:

Předložená dokumentace řeší územní studii pro výstavbu 13 rodinných domů v lokalitě „Na panském“ v k.ú. Sedlnice.

Stanovisko k umístění:

Realizaci výše uvedené stavby rodinných domů v zájmové lokalitě v k.ú. Sedlnice dojde ke střetu s vodohospodářským zařízením v majetku SmVaK Ostrava a.s., a to s **vodovodním řadem DN 100 GG** – viz orientační zákres v mapové příloze. Požadujeme respektovat tato zařízení – viz Podmínky týkající se přípravy stavby.

Zákres dotčených zařízení v majetku, provozování SmVaK Ostrava a.s. je pouze orientační, proto požadujeme před zahájením projekčních prací požádat o vytyčení zařízení SmVaK Ostrava a.s. Vytyčení provede na základě objednávky (vodovod – středisko vodovodních sítí Nový Jičín tel. č. 556779225, 556779221, příp. 556779250).

Rovněž stavbou přípojek inženýrských sítí je nutné respektovat naše zařízení – viz Podmínky týkající se přípravy stavby.

Podmínky týkající se umístění a přípravy stavby:

- Na základě vytyčení požadujeme v PD stavby pevných nadzemních konstrukcí (umístění HUP, pilíř el. rozvaděče, sloupky oplocení, šachty vodoměrné, kanalizační apod.), stejně jako výsadbu trvalých porostů umístit mimo ochranné pásmo vodovodního potrubí, oplocení na šířku ochranného pásma požadujeme provést rozebíratelné a bez podezdívky. Ochranná pásma jsou stanovena § 23 zákona č. 274/2001 Sb. v platném znění o vodovodech a kanalizacích pro veřejnou potřebu a jsou vymezena vodorovnou vzdáleností od vnějšího líce stěny potrubí na každou stranu
 - u vodovodních a kanalizačních řadů do průměru 500 mm včetně - 1,5 m.
- Na základě vytyčení požadujeme v místech souběhu nových inženýrských sítí (vč. jejich přípojek) respektovat ochranné pásmo vodovodního potrubí a umístit stavbu mimo toto ochranné pásmo.
- Při úpravě povrchu terénu v ochranném pásmu bude zachováno alespoň minimální krytí vodovodního potrubí v souladu s ČSN 73 6005.
- U přípojek k liniovým stavbám v místě souběhu se zařízením SmVaK Ostrava a.s. požadujeme dodržet odstupovou vzdálenost, viz výše. Při křížení dodržet vodorovnou vzdálenost dle ČSN 73 6005.
- Při souběhu s vodovodní přípojkou dodržet odstupovou vzdálenost 0,9 m.
- Křížení požadujeme v PD navrhnut kolmo, max. pod úhlem 45 stupňů. Křížení nebude prováděno v místě napojení vodovodních přípojek na vodovodní řad, ve vzdálenosti menší než 1,0 m od přípojkových uzavíracích ventilů a menší než 1,5 m od stávajících ovládacích armatur na vodovodním potrubí (šoupáků, hydrantů) a vodárenských šachet.
- V místě křížení budou přípojky uloženy do chráničky (ochranné trubky) v šířce ochranného pásma zařízení SmVaK Ostrava a.s. (viz výše).



- V případě řešení přípojek za pomoci protlaku bude přesná hloubka uložení vodovodu ověřena ručně kopanou sondou.
- Projektovou dokumentaci včetně okótování vzdáleností mezi navrženou stavbou a vnějším lícem stávajícího zařízení SmVaK Ostrava a.s. požadujeme předložit k odsouhlasení.

Zpevněné plochy - Podmínky týkající se umístění a přípravy stavby:

- Vzhledem k tomu, že uvažovanou zpevněnou plochou dochází ke změně podmínek uložení potrubí dotčeného zařízení v majetku SmVaK Ostrava a.s. požadujeme respektovat:
 - v místech kolize řešených úprav a vodovodu SmVaK Ostrava a.s. v rozsahu ochranného pásma zařízení SmVaK Ostrava a.s. povrch rozebíratelný, uložený do pískového lože, bez betonové podkladní desky.
 - celková konstrukční vrstva nových zpevněných ploch v místech kolize s vodovodem (včetně jeho ochranného pásma) **nepřesáhne 40 cm** (v průběhu výstavby se nesníží stávající krytí vodovodního potrubí o více než 40 cm).
 - obrubníky zpevněných ploch požadujeme (v místech souběhu obrubníků a zařízení SmVaK Ostrava a.s.) osadit min. 0,5m od líce stěny potrubí SmVaK Ostrava a.s.
 - v případě nedodržení předchozích bodů tohoto stanoviska (po posouzení navrženého technického řešení zpevněné plochy) může být požadováno provedení přeložky vodovodu případně výměny potrubí vodovodu v původní trase z materiálu tvárná litina na základě smlouvy o zabezpečení přeložky vodního díla z důvodu investiční výstavby. Smlouvu nutno uzavřít před vydáním závazného stanoviska pro povolení stavby, resp. před vydáním stavebního povolení. PD přeložky požadujeme předložit, včetně harmonogramu postupu prací v návaznosti na zásobování vodou.
 - uzavření Dohody o činnosti v ochranném pásmu vodního díla, a to před vydáním závazného stanoviska pro povolení stavby.
- Upozorňujeme investora, resp. budoucího vlastníka stavby, že v souladu s příslušnými ustanoveními zákona č. 274/2001 Sb. ve znění pozdějších předpisů, je povinen umožnit vstup zaměstnancům provozovatele stávajícího zařízení vodovodů, včetně příjezdu potřebné mechanizace na pozemky, na nichž nebo pod nimiž se nachází vodovody včetně jejich příslušenství, a to za účelem zajištění jejich řádného provozování, údržby a provádění oprav.
- Projektovou dokumentaci zpevněných ploch požadujeme předložit k posouzení.

Zásobování vodou:

Ve studii je uvedeno: Zastavitelné plochy vymezené v rámci územní studie US3 "Na Panském" se nachází na jižním okraji zastavěného území obce Sedlnice, která je pitnou vodou zásobena z veřejné vodovodní sítě. V zastavitelných plochách však není veřejný vodovod vybudován. Řešeným územím prochází **napříč stávající vodovodní řad DN 100 GG**, který je pod tlakem vodojemu Sedlnice 400 m³ s max. hladinou 310,6 m n. m. a dnem 306,55 m n. m. Tento vodovodní řad **navrhujeme přeložit do trasy podél silnice III/46432, na jeho východní okraj**. Pro tyto potřeby je v řešeném území podél hranice pozemků 1 - 6 a 13 vymezen nezastavitelný pás o šířce 3 m (jde o pozemek pro realizaci komunikací a doprovodné zeleně).

Zastavitelné plochy řešené touto studií lze zásobit pitnou vodou z veřejné vodovodní sítě obce Sedlnice. Vymezené pozemky je navrženo napojit na přeložený vodovodní řad DN 100 vedený po východním okraji řešeného území navrženým řadem DN 80 v celkové délce cca 0,257 km. Navržený vodovodní řad DN 80 v řešeném území je navrženo zokruhovat.

Podmínky týkající se umístění a přípravy stavby přeložky vodního díla:

- Vzhledem k tomu, že se jedná o přeložku vodního díla v majetku SmVaK Ostrava a.s., které je ve smyslu § 1, odst. 2 zákona č. 274/2001 Sb. ve znění pozdějších předpisů provozováno ve veřejném zájmu požadujeme, aby investor stavby, který přeložku vyvolal, si zajistil u SmVaK Ostrava a.s. projektovou dokumentaci včetně inženýrské činnosti a realizaci přeložky (materiál a montáž), a to na základě uzavřené smlouvy o zabezpečení přeložky vodního díla dohodu o úpravě vodního díla z důvodu investiční výstavby, jejíž součástí bude smlouva o dílo. Uvedená smlouva bude řešena po



předložení konkrétního stavebního záměru investora. V případě potřeby možno kontaktovat - tel. 596 697 203, prelozky@smvak.cz.

Stanovisko SmVaK Ostrava a.s. k zásobování pitnou vodou:

- Nový vodovod je možno napojit na stávající vodovod DN 100 materiál GG, který je v majetku SmVaK Ostrava a.s.
- Řešená lokalita je zásobována z PK Sedlnice o objemu 8 m³ – kóta min. hladiny 297,6 m n.m., kóta max. hladiny 298 m n.m. **V předložené studii jsou kóty chybně uvedeny.**
- PD doporučujeme zpracovat v souladu se standardy SmVaK Ostrava a.s. (viz www.smvak.cz - projektantům).
- Materiál prodloužení vodovodu doporučujeme PE (pro umístění mimo komunikaci), případně tvárnou litinu (pro umístění v komunikaci) – v souladu se standardy SmVaK Ostrava a.s. (viz www.smvak.cz - projektantům). V místě napojení na vodovod bude umístěno šoupátko.
- Pro ukončení vodovodu (DN 80 a více), případně pro odkalení a odvodušnění, bude použit podzemní hydrant s dvojitým uzávěrem DN 80. V případě návrhu prodloužení vodovodu PE 100 RC DN 50 bude případné odkalení nebo odvodušnění řešeno: elektrospojka 63 mm SDR 11 PN 16, přechod závitový PE x mosazný závit vnější 63x2", ventil domovní přípojky s vypouštěním č. 2491 se zemní soupravou, přechod závitový Pe x mosazný závit vnější 63x2", elektrokoleno 63 mm 90°, potrubí PE D 63 potřebné délky, přechodová vložka se závitem z mosazi, přechodka na požární hadice typu C se zaslepovacím víčkem hydrantový poklop (typ dle místa uložení). Ventil musí být obsypán vhodným propustným materiálem z důvodu zajištění spolehlivé funkce vyprazdňování části potrubí za ventilem.
- Přípojky pro jednotlivé nemovitosti nebudou součástí PD vodovodu. V opačném případě požadujeme, aby přípojky byly navrženy samostatně pro každou připojovanou nemovitost a byly ukončeny na hranicích pozemků investorů vodoměrnou šachtou bez vstupu obsluhy (tzv. tubusovou šachtou). V případě použití přípojkové plastové šachty bez vstupu obsluhy musí být vodoměr v dosahu pod poklopem šachty a zvolený typ šachty musí umožňovat montáž vodoměrů se stavební délkou 190 mm. (např. vodoměrná šachta MODULO). Pokud se v řešené lokalitě nachází vysoká hladina spodní vody (na úrovni vodoměru) nutno použít vždy vodoměrnou šachtu se vstupem obsluhy (monolitickou z vodostavebního železobetonu, plastovou s obetonováním a kotvením vnějších stěn a dna do betonu, příp. železobetonovou s vyložkováním vnitřních stěn deskami z PP nebo plastovou kruhového půdorysu). Vodoměrnou šachtu se vstupem obsluhy navrhnout v PD dle přílohy tohoto vyjádření. Upozorňujeme investora, že pokud budou přípojky pro jednotlivé nemovitosti součástí stavby vodovodu, požadujeme v dalším stupni PD vodovodu předložit samostatné PD pro realizaci všech těchto přípojek (nutno respektovat podmínky, viz níže). Bez odsouhlasení realizačních PD přípojek vody nebude umožněno zahájení odběru vody z těchto přípojek.

V případě, že provozovatelem stavby bude SmVaK Ostrava a.s., jsou výše uvedená doporučení závazná.

Podmínky týkající se umístění a přípravy stavby vodovodních řadů:

- V rámci návrhu vodovodního řadu požadujeme respektování ochranného pásma dle § 23 zákona č. 274/2001 Sb. o vodovodech a kanalizacích v platném znění v šíři 1,5 m od vnějšího líce potrubí oboustranně. V ochranném pásmu vodovodního řadu nelze provádět činnosti, které omezují přístup k vodovodnímu řadu nebo které by mohly ohrozit jeho technický stav nebo provozování. Toto ochranné pásmo nutno projednat s vlastníky dotčených nemovitostí. V případě, že bude uvedený vodovod nabídnut k odprodeji, bude SmVaK Ostrava a.s. vyžadovat doložení uvedeného projednání formou zřízení věcného břemene nebo uzavřením dohody o podmínkách zřízení stavby a jejího provozu.
- Vodovodní řad požadujeme uložit pokud možno do veřejného prostranství se zajištěním přístupu a příjezdu pro umožnění řádného provozování. Tam, kde dojde k dotčení ostatních inženýrských sítí, požadujeme uvedené ochranné pásmo respektovat.

- Pro zjištění polohy vodovodního řadu požadujeme umístit nad potrubí izolovaný měděný vodič min. průřezu 4 mm². Vodič požadujeme vyvést volnou smyčkou do poklopů zákopových souprav u uzavíracích armatur. Na obsyp potrubí bude uložena výstražná fólie bílé barvy.
- Požadujeme, aby dodané materiály na stavbu splňovaly požadavky dané zákonem č. 258/2000 Sb., vyhláškou č. 409/2005 a vyhláškou č. 37/2001 Sb.
- Doporučujeme, aby materiály dodané na stavbu byly v souladu se standardy SmVaK Ostrava a.s. (viz www.smvak.cz - projektantům).
- Další stupeň projektové dokumentace požadujeme předložit k odsouhlasení.**

Podmínky pro připojení na nově řešený vodovod vodovodní přípojkou:

- Každá připojená nemovitost bude mít samostatnou vodovodní přípojkou.
- Připojení bude provedeno:
napojení na vodovod z tvárné litiny: pomocí navrtávacího pásu HAWLE – systém bajonetových spojů „ZAK“, šoupátka se zákopovou soupravou a spojky ISO – vše v dimenzi DN 25 nebo DN 50.
napojení na vodovod z PE 100 RC: pomocí elektrotvarovky pro navrtávku, šoupátka se zákopovou soupravou a spojky ISO.
- Materiál potrubí vodovodní přípojky požadujeme PE v souladu se standardy SmVaK Ostrava a.s. (viz www.smvak.cz - projektantům).
- Materiál na odbočení přípojek a uzávěr vodovodní přípojky (navrtávací pas, uzávěr vodovodní přípojky, zemní zákopová souprava, poklop a betonový podklad) hradí vlastník vodovodu.
- Vodovodní přípojkou požadujeme ukončit ve vodoměrné šachtě, která bude osazena ve vzdálenosti od 1,5 m do 5,0 m od místa napojení na veřejném prostranství.
Vodoměrnou šachtu lze řešit jako:
1. šachtu se vstupem obsluhy:
- monolitickou z vodostavebního železobetonu,
- plastovou obdélníkového, případně čtvercového půdorysu s obetonováním a kotvením vnějších stěn a dna do betonu, příp. železobetonovou s vyložkováním vnitřních stěn deskami z PP,
- plastovou kruhového půdorysu se vstupem obsluhy – světlá výška šachty min. 1,5 m a vnitřní průměr šachty min. 1,0 m.
Vodoměrnou šachtu se vstupem obsluhy navrhnout v PD dle standardů SmVaK Ostrava a.s. - Technické řešení vodoměrných šachet (viz příloha).
2. šachtu bez vstupu obsluhy (tzv. tubusovou šachtu). V případě použití přípojkové plastové šachty bez vstupu obsluhy musí být vodoměr v dosahu pod poklopem šachty a zvolený typ šachty musí umožňovat montáž vodoměrů se stavební délkou 190 mm (např. vodoměrná šachta MODULO). Pokud se v řešené lokalitě nachází vysoká hladina spodní vody (na úrovni vodoměru) nutno použít vždy vodoměrnou šachtu se vstupem obsluhy (viz výše).
- Krytí vodovodní přípojky bude min. 1,20 m (min. hloubka výkopu = 1,2 m + DN přípojky + 0,1 m podsyp pod potrubí). Potrubí bude zasypáno přímo výkopkem za předpokladu, že výkopek nebude obsahovat zrna větší než 63 mm, vč. většího množství ostrohranných zrn. Pokud tato podmínka nebude splněna nutno lože pro potrubí vytvořit podsypem pod potrubím v tloušťce min. 0,10 m, vč. obsypu potrubí v min. tloušťce 0,30 m nad vrchol potrubí. Potrubí vodovodní přípojky bude navrženo ve spádu min. 3‰ tak, aby bylo potrubí vždy odvodušněné (je-li to technicky možné, bude potrubí stoupat směrem k napojované nemovitosti – k vnitřnímu vodovodu). Vodovodní přípojka bude opatřena vytyčovacími identifikačními vodiči, s tím, že u navrtávacího pásu bude vodič propojen pomocí lisovací spojky PL 6 (žlutá) s izolovaným vodičem CY 1,5 mm², který bude volně vyveden pod poklop zemní soupravy. Spojení vodičů bude izolováno pomocí samovulkanizační pásky šířky 25 mm. Vodovodní přípojka bude opatřena výstražnou fólií bílé barvy, která bude uložena na obsyp potrubí.
- Při zpracování PD požadujeme respektovat Všeobecné podmínky pro napojení na vodovod – viz příloha.
- Požadujeme, aby dodané materiály na stavbu splňovaly požadavky dané zákonem č. 258/2000 Sb., vyhláškou č. 409/2005 a vyhláškou č. 37/2001 Sb.
- Projektovou dokumentaci požadujeme předložit k posouzení.** Stanovisko SmVaK Ostrava a.s. k realizační PD je podmínkou připojení na vodovod v majetku, provozování SmVaK Ostrava a.s.

- Předložená PD bude obsahovat rovněž předpokládanou potřebu vody v hodnotách Q_h v l/s (příp. v m^3/h), Q_{max} v l/s; $Q_{pož}$ v l/s, včetně počtu navržených nadzemních podlaží.
- Upozorňujeme na nutnost právního dořešení umístění stavby vodovodní přípojky na pozemku jiného vlastníka. Doporučujeme řešit uzavřením smlouvy o zřízení věcného břemene – služebnost inženýrské sítě, eventuálně uzavření smlouvy o zřízení stavby a podmínkách jejího provozu za účelem zajištění přístupu provozovatele a vlastníka vodovodu k vodovodní přípojce a vodoměru.

Podmínky pro připojení na kanalizaci:

U výše uvedeného objektu nelze umožnit jeho připojení na námi provozovanou kanalizaci. V dané lokalitě není kanalizace v majetku, příp. v provozování SmVaK Ostrava a.s. vybudována.

Pokud při dalších jednáních se SmVaK Ostrava a.s. bude investor zastupován třetí osobou, požadujeme, aby nedílnou součástí žádosti o stanovisko byla plná moc, příp. pověření k zastupování.


Platnost tohoto stanoviska je 1 rok.

Severomoravské vodovody
a kanalizace Ostrava a.s.
28. října 1235/169, Mariánské Hory,
709 00 Ostrava 28

Ing. Martin Veselý, MBA
technický ředitel

Přílohy:

- Orientační zakres zařízení v majetku, příp. v provozování SmVaK Ostrava a.s.
- Veškeré přílohy naleznete na stránkách www.smvak.cz – záložka Zákazníkům/Dokumenty ke stažení

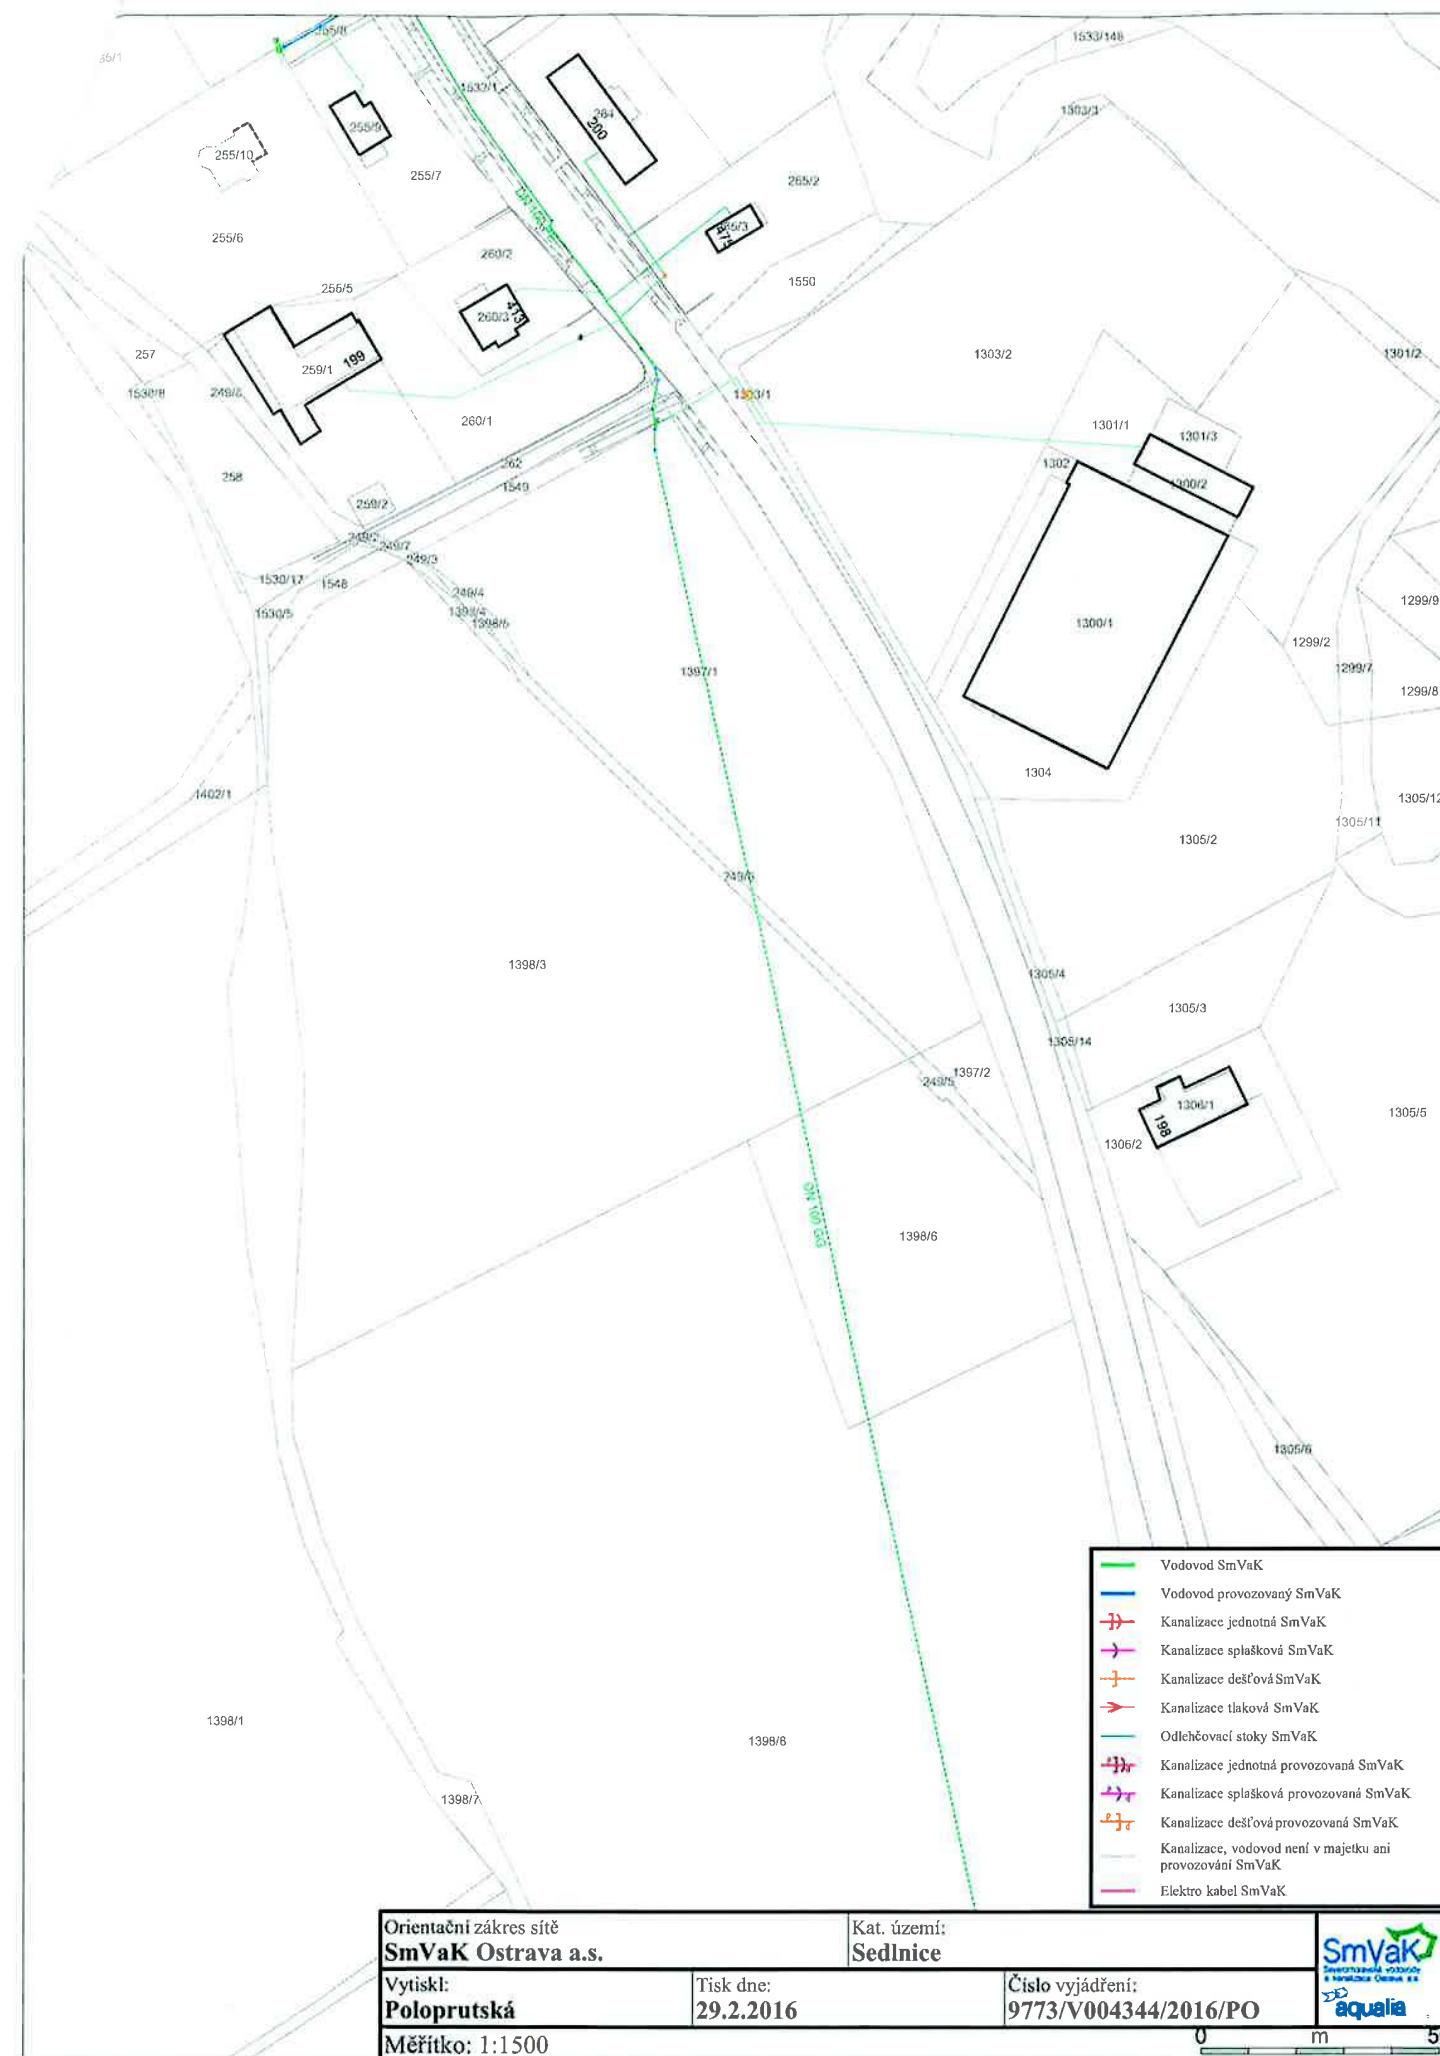

Orientační zakres sítě SmVaK Ostrava a.s.		Kat. území: Sedlnice	
Vytiskl: Poloprutská	Tisk dne: 29.2.2016	Číslo vyjádření: 9773/V004344/2016/PO	
Měřítko: 1:1500		0 m 50	



POD000120345 OBECNÍ ÚŘAD SEDLNICE

Obec Sedlnice

Č.j.:	162/2016		
Datum doručení:	07-03-2016		
Zpracovatel:	Počet listů:	Přílohy:	
mac	1	1	
Organizační znak:	Počet listů:	Počet stránek:	Jiný druh:

742 56 Sedlnice 10

Váš dopis zn.:
Ze dne:Naše zn.: 02340/923/2/845/2016
Vyřizuje: Ing. Hana Lokajová
Tel.: 596 657 273
E-mail: hana.lokajova@pod.cz
Datum: 29.2.2016**„Územní studie US 1 „NAD HRŠTĚM“, územní studie US 2 „ZA KOVÁRNOU“, územní studie US 3 „NA PANSKÉM“, k. ú. Sedlnice – stanovisko správce povodí k územním studiím**

Odpovídáme na Váš dopis zaevidovaný dne 16. 2. 2016, ve kterém nás žádáte o vyjádření k výše uvedené studii. Hlavním cílem územní studie je navrhnout, prověřit a posoudit optimální využití plochy v souladu s požadavky územního plánu Sedlnice, včetně řešení její obsluhy a napojení na veřejnou dopravní a technickou infrastrukturu.

Územní studie řeší tři oblasti o celkové rozloze 15,3 ha, z toho plocha pozemků pro výstavbu rodinných domů bude činit 12,3 ha a pozemky pro realizaci komunikací a doprovodné zeleně budou o ploše 2,1 ha.

V Sedlnicích není vybudován systém veřejné kanalizace. V zastavitelných plochách řešených touto studií je navrženo odkanalizování oddílnou stokovou soustavou. V souladu s platným územním plánem jsou navrženy stoky tlakové splaškové kanalizace v celkové délce cca 3,6 km zaústěné do stoky B navržené splaškové kanalizační sítě. Likvidace odpadních vod je navržena na mechanicko - biologické ČOV situované na levém břehu Sedlnice u zemědělského areálu ve střední části zastavěného území s kapacitou 1 700 EO, $Q_{24} = 205 \text{ m}^3/\text{den}$.

Dešťové vody z řešeného území je navrženo odvádět dešťovou kanalizací či zatrubněnými příkopy do vodního toku Sedlnice. Orientační výpočet průtoku dešťových vod z řešených území je stanoven na $0,68 \text{ m}^3/\text{s}$, $0,185 \text{ m}^3/\text{s}$ a $0,119 \text{ m}^3/\text{s}$. Množství uvažovaných srážkových vod je uvedeno bez vody ze zpevněných ploch a střech objektů.

K Vaší žádosti uvádíme:

- Zájmová lokalita US 1 se nachází podél pravé horní břehové hrany drobného bezejmenného vodního toku IDVT 10211069 (ve správě obce Sedlnice) v ř. km 0,48 až 0,76 (dle TPE) a dále ve vzdálenosti cca 120 a více metrů od pravé horní břehové hrany vodního toku Sedlnice v ř. km 5,22 až 5,90 (dle TPE).
- Zájmová lokalita US 2 se nachází ve vzdálenosti cca 10 a více metrů od pravé horní břehové hrany Hlavního odvodňovacího zařízení IDVT 10209754 (správce se neurčuje) v ř. km 0,30 až 0,55 (dle TPE) a dále ve vzdálenosti cca 240 metrů od pravé horní břehové hrany vodního toku Sedlnice v ř. km 5,90 až 6,20 (dle TPE).
- Zájmová lokalita US 3 se nachází podél pravé horní břehové hrany drobného bezejmenného vodního toku IDVT 10209283 (v naší správě) v ř. km 0,09 až 0,2 (dle TPE) a dále ve

vzdálenosti cca 130 a více metrů od levé horní břehové hrany vodního toku Sedlnice v ř. km 8,50 až 8,75 (dle TPE).


- Záplavové území vodního toku Sedlnice v úseku ř. km 3,777 až 13,944, ve smyslu § 66 Zákona o vodách č. 254/2001 Sb., bylo v zájmovém úseku stanoveno Krajským úřadem Moravskoslezského kraje dne 05.05.2014 s č. j. MSK 11918/2014.
- Na základě mapových podkladů oznamujeme, že se zájmová lokalita nenachází v záplavovém území vodního toku Sedlnice při stoleté vodě.
- Stavba je navržena v povodí vodního útvaru HOD_0100 Sedlnice od pramene po ústí do toku Odry. Stav tohoto útvaru byl vyhodnocen jako nevyhovující.
- V zájmovém území stavby nejsou navržena žádná opatření za účelem dosažení dobrého ekologického stavu vodního útvaru.
- Obecně požadujeme ponechat volný pruh (z důvodu správy toku) podél vodního toku v šířce 6 m dle § 49 Vodního zákona 254/2001 Sb.
- Obecně požadujeme, aby byl při dešti zachován stávající odtok, tzn., že by měl být nárůst odtoku zachycen např. v retencích. Retenci je nutno navrhnout, překročí-li nárůst průtoku vody 1% návrhového průtoku u upraveného koryta, nebo 1% neškodného průtoku přes intravilán.
- Objem retence se stanovuje z difference současného odtoku z ploch před výstavbou a odtoku po zhotovení stavby, a to pro následující parametry:
 - o pro dobu trvání kritického deště 30 minut;
 - o pro periodicitu deště $p=0,2$ až $0,1$ (je-li nárůst průtoku vyšší než 10%).

Jako správci povodí konstatujeme, že uvedenou akcí nedojde ke zhoršení odtokových poměrů. Za předpokladu dodržení výše uvedených požadavků bude záměr možný.

Akce je v souladu s Národním plánem povodí Odry, Plánem pro zvládání povodňových rizik v povodí Odry a Plánem oblasti povodí Odry.

Uvedený záměr je možný, protože nedojde ke zhoršení stavu vodního útvaru a lze předpokládat, že nebude mít za následek nedosažení dobrého stavu vod.

Platnost tohoto stanoviska je dva roky od data vydání.

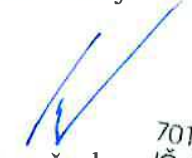
Ing. Břetislav Tureček
vedoucí odboru

vodo hospodářských koncepcí a informací

Příloha:

CD


Povodí Odry,
státní podnik
701 26 Ostrava, Varenská 49
IČ: 70890021, DIČ: CZ70890021

OBEČNÍ ÚŘAD SEDLNICE			
Č.j.: 147/2016			
Datum doručení: 29-02-2016			
Zpracovatel: Mac	Počet listů: 2	Přílohy: 0B 1	
Spisový znak: 51	Počet listů:	Počet stránek:	Jiný druh:

Obec Sedlnice
František Jordánek
Sedlnice 109
742 56 Sedlnice

distribuce-plynu-online/

Stanovisko vychází ze znalostí současného a budoucího stavu plynárenských sítí RWE GasNet, s.r.o., platných k datu vydání tohoto stanoviska.

Při respektování uvedených podmínek s návrhem ÚS souhlasíme.

Za správnost a úplnost dokumentace předložené s žádostí včetně jejího souladu s platnými předpisy plně zodpovídá její zpracovatel. Stanovisko nenahrazuje případná další stanoviska k jiným částem stavby.

V případě další korespondence nebo jednání (např. změna stavby) uvádějte naši značku - 5001259376 a datum tohoto stanoviska. Kontakty jsou k dispozici na www.rwe-ds.cz nebo Zákaznická linka 840 11 33 55.

Ing. David Cvalín
technik správy DS-Morava sever
odbor správy DS-Morava sever
RWE GasNet, s.r.o.

RWE GasNet, s.r.o.

Klíšská 940
401 17 Ústí nad Labem
DIČ CZ27295567

david.cvalin@rwe.cz

Přílohy: Orientační zakres plynárenského zařízení

naše značka 5001259376 vyřizuje Ing. David Cvalín datum 23.02.2016

Věc:
ÚS Sedlnice: ÚS 1 "Nad Hřištěm", ÚS 2 "Za kovárnou", ÚS 3 "Na panském"

Obec: Sedlnice

K.ú. - p.č.: Sedlnice

Stavebník: Neuvedeno

Účel stanoviska: Územně plánovací podklady

Obdrželi jsme Vaši žádost o vyjádření ke 3 územním studiím na území obce Sedlnice. K tomuto sdělujeme následující stanovisko.

Na okraji řešeného území všech 3 ÚS se nachází stávající STL plynovod. Tato plynárenská zařízení, včetně jejich příslušenství, jsou součástí distribuční soustavy plynu.

V ÚS požadujeme:

1. respektovat stávající plynárenská zařízení včetně jejich ochranných a bezpečnostních pásem v souladu se zákonem č. 458/2000 Sb., ve znění pozdějších předpisů, energetickým zákonem.

- ochranné pásmo STL plynovodů v zastavěném území obce činí 1 m na obě strany od půdorysu plynovodu;

2. zakreslit plynárenská zařízení (PZ) v aktuálním stavu a rovněž nově navržená PZ v detailech části ÚS.

K zaslané dokumentaci máme tyto připomínky:

S návrhem připojení ploch řešených v ÚS 1-3 na DS souhlasíme, upřesněno v přiloženém schématu.

ÚS 1 - odhad příkonu pro 62 RD je cca 82 m3/hod
ÚS 2 - odhad příkonu pro 22 RD je cca 33 m3/hod
ÚS 3 - odhad příkonu pro 13 RD je cca 20 m3/hod, VTL plynovody nad 40 bar (VVTL) jsou v majetku společnosti NET4GAS, s.r.o. K těmto zařízením je tedy potřebné si vyžádat stanovisko od provozovatele přepravní soustavy, tj. společnosti NET4GAS, s.r.o. - Doporučujeme pro tuto ÚS - nedaleký VVTL plynovod.

Konkrétní technické podmínky napojení, stanovisko ke kapacitě, stanovisko k investorství rozšíření DS, podmínky rozšíření DS a další budou řešeny v následující fázi po upřesnění počtu a charakteru nových OM v rámci tzv. "Smlouvy o připojení" (v případě jednoho OM na základě #Žádosti o připojení k DS"), nebo tzv. #Protokolu o zajištění kapacity v DS" resp. "Smlouvy o podmínkách napojení, o spolupráci a součinnosti při realizaci plynárenského zařízení a o smlouvě budoucí kupní/nájemní" (v případě rozšíření DS o více OM, na základě #Žádosti o prověření volné kapacity v DS").

Data pro obce s rozšířenou působností jsou k dispozici na adrese: <https://www.rwe-distribuce.cz/cs/emp/zadost-o-vektorova-data-pro-organy-statni-spravy/prihlaseni/>.

Toto vyjádření nenahrazuje souhlas s případnou plynifikací - zárukou dodávky zemního plynu je buď uzavřena "Smlouva o připojení k distribuční soustavě" (v případě vzniku 1 odběrného místa) nebo uzavřená "Smlouva o podmínkách napojení, o spolupráci a součinnosti při realizaci plynárenského zařízení a o smlouvě budoucí kupní/nájemní" (v případě vzniku více odběrných míst). Pro podání žádosti o vyhotovení těchto smluv můžete využít následující odkaz: <http://www.rwe-distribuce.cz/cs/kontaktni-system/> nebo <http://www.rwe-distribuce.cz/cs/>

RWE GasNet, s.r.o.
Klíšská 940/96
Klíše
401 17 Ústí nad Labem-město
T +420475325131
F +420475325130
E info@rwe-gasnet.cz
I www.rwe-distribuce.cz
IČ: 27295567
DIČ: CZ27295567



Zapsán do obchodního rejstříku:
Krajský soud v Ústí nad Labem
oddíl C, vložka 23 083
02.06.2006

Bankovní spojení:
Československá obchodní banka,
a.s.
Číslo účtu: 17663193
Kód banky: 0300

Příloha: Orientační zákres plynárenského zařízení. Tato příloha je nedílnou součástí stanoviska č. 5001259376 ze dne 23.02.2016.

Provozovatel DS: RWE GasNet, s.r.o.; Stavebník: Neuvedeno. K.ú.: Sedlnice.

Orientační snímek polohy PZ a napojení na DS:

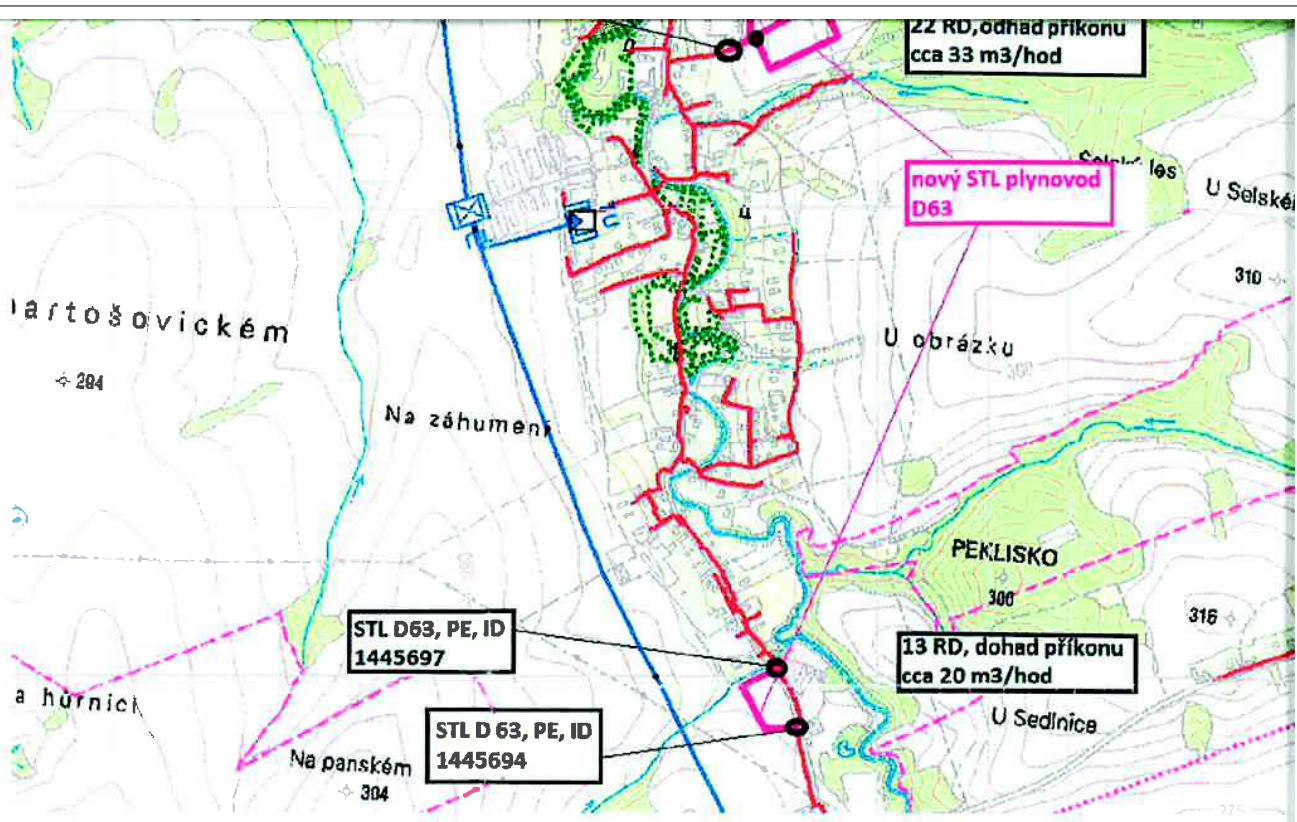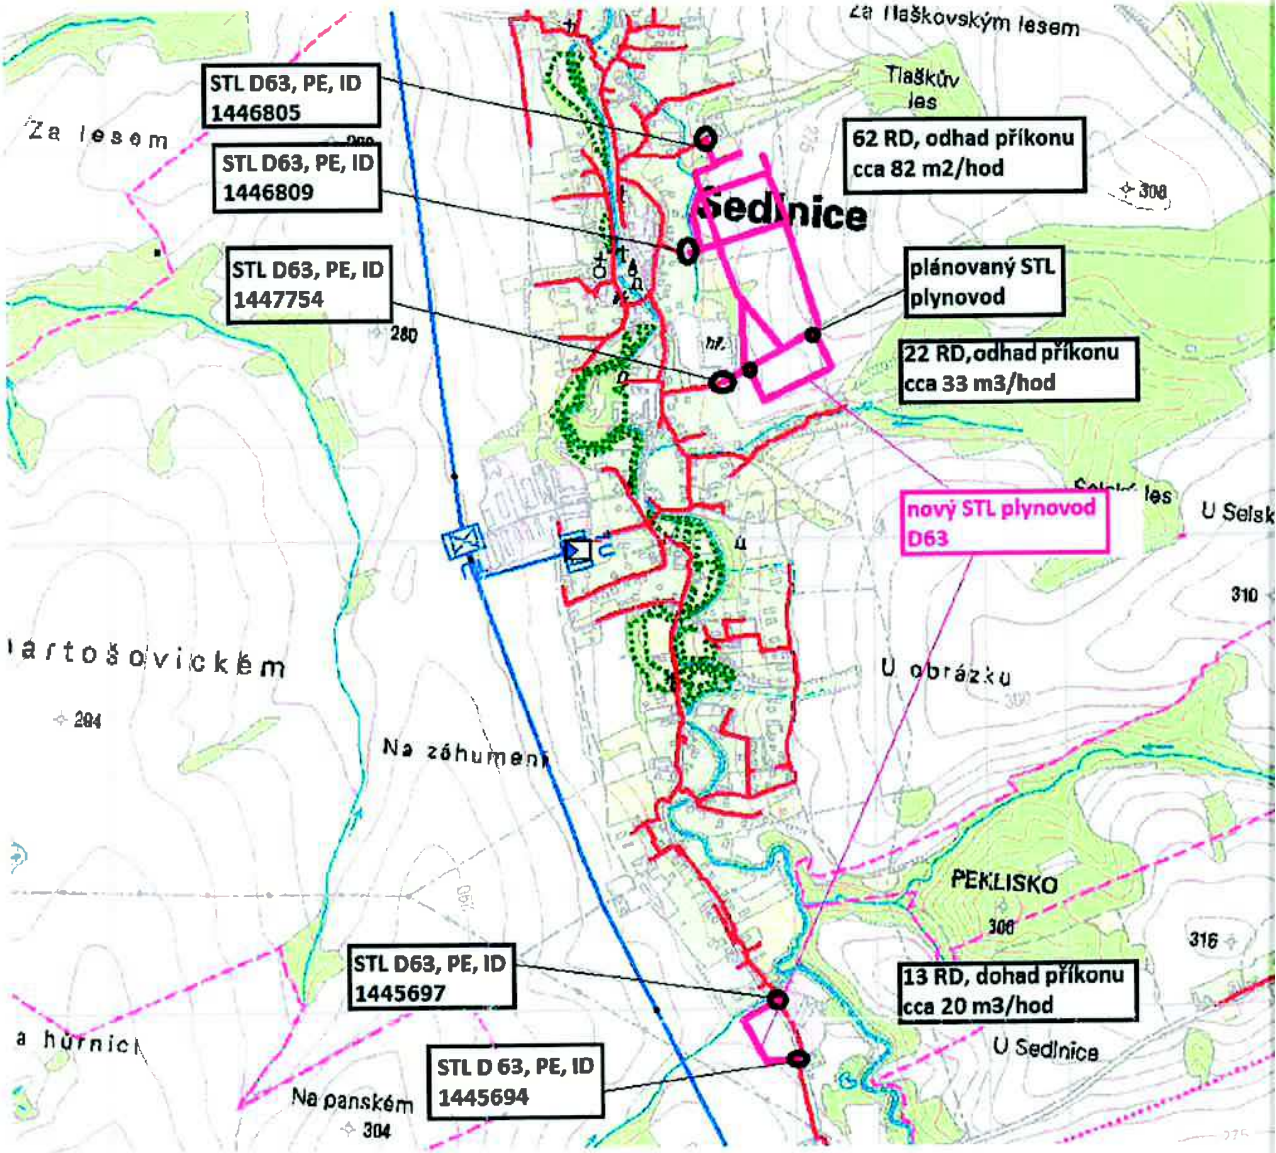

Legenda:

	linie		ochranné zařízení		kabel protikorozi ochrany
	NTL/ STL/ VTL/				anodové uzemnění
	WTL		kabel		stanice katodové ochrany
	plynovodu		elektropřípojka		
	nefunkční				
	výstavba				
	regulační stanice				



OBECNÍ ÚŘAD SEDLNICE			
Č.j.: 194/2016			
Datum doručení: 21-03-2016			
Zpracovatel: Mac	Počet listů: 6	Přílohy: 03	
Spisový znak:	Počet listů:	Počet svazků:	Jiný druh:

Obec Sedlnice
František Jordánek
Sedlnice 109
742 56 Sedlnice

Naše značka:
1409/16/OVP/N

Datum:
18.2.2016

Toto vyjádření je vydáváno ve smyslu zákona č. 458/2000 Sb. a zákona č. 183/2006 Sb.,
má platnost 2 roky od data jeho vydání.

Toto vyjádření se vztahuje výhradně k sítím ve vlastnictví NET4GAS, s.r.o.

Věc: Návrh řešení územní studie ÚS 1 "Nad hřištěm"

okres: Nový Jičín
k.ú.: Sedlnice

NEZASAHUJE do bezpečnostního pásma VTL plynovodu a ochranného pásma
telekomunikačního vedení ve vlastnictví NET4GAS, s.r.o.

V další korespondenci uvádějte vždy číslo našeho vyjádření.

NET4GAS, s.r.o.
Na Hřebeněch II 1718/8, P.O.BOX 22
140 21 Praha 4 - Nusle
IČ: 27260364
DIČ: CZ27260364 (43)

Aleš Novák
Manažer, Dokumentace soustavy

Žádosti o vyjádření k VTL plynovodům ve vlastnictví NET4GAS, s.r.o. zasílejte pomocí elektronické podatelny:
www.net4gas.cz (Převážná soustava - Žádost o vyjádření).

1409/16/OVP/N, str. 1 / 1



Obec Sedlnice
František Jordánek
Sedlnice 109
742 56 Sedlnice

Naše značka:
1410/16/OVP/N

Datum:
18.2.2016

Toto vyjádření je vydáváno ve smyslu zákona č. 458/2000 Sb. a zákona č. 183/2006 Sb.,
má platnost 2 roky od data jeho vydání.

Toto vyjádření se vztahuje výhradně k sítím ve vlastnictví NET4GAS, s.r.o.

Věc: Návrh řešení územní studie ÚS 2 "Za kovárnou"

okres: Nový Jičín
k.ú.: Sedlnice

NEZASAHUJE do bezpečnostního pásma VTL plynovodu a ochranného pásma
telekomunikačního vedení ve vlastnictví NET4GAS, s.r.o.

V další korespondenci uvádějte vždy číslo našeho vyjádření.

NET4GAS, s.r.o.
Na Hřebeněch II 1718/8, P.O.BOX 22
140 21 Praha 4 - Nusle
IČ: 27260364
DIČ: CZ27260364 (43)

Aleš Novák
Manažer, Dokumentace soustavy

Žádosti o vyjádření k VTL plynovodům ve vlastnictví NET4GAS, s.r.o. zasílejte pomocí elektronické podatelny:
www.net4gas.cz (Převážná soustava - Žádost o vyjádření).

1410/16/OVP/N, str. 1 / 1



Obec Sedlnice
František Jordánek
Sedlnice 109
742 56 Sedlnice

Naše značka:
1411/16/OVP/Z

Vyřizuje:
Ing. Přemysl Brajer

Datum:
16.3.2016

**Toto vyjádření je vydáváno ve smyslu zákona č. 458/2000 Sb. a zákona č. 183/2006 Sb.,
má platnost 2 roky od data jeho vydání.**

Toto vyjádření se vztahuje výhradně k sítím ve vlastnictví NET4GAS, s.r.o.

Věc: Návrh řešení územní studie ÚS 3 "Na panském"

okres: Nový Jičín
k.ú.: Sedlnice

Dotčené sítě:

Plynárenská zařízení:
VTL plynovod nad 40 barů DN 500, provoz
Plánovaný VTL plynovod nad 40 barů DN 900

Plynárenská telekomunikační zařízení:
žádná

Podmínky:

1. Do přiložené situace jsme Vám informativně zakreslili trasu stávajících a plánovaných inženýrských sítí ve správě NET4GAS, s.r.o. Digitální data dotčených podzemních zařízení NET4GAS, s.r.o. si můžete vyžádat na e-mailové adrese data@net4gas.cz.
2. Ustanovením § 68 odst. (2) písm. c) energetického zákona je pro uvedený stávající VTL plynovod nad 40 barů DN 500 stanoveno ochranné pásmo na 4 m a bezpečnostní pásmo na 150 m kolmé vzdálenosti od půdorysu plynovodu na obě strany. Ustanovením § 68 odst. (2) písm. d) energetického zákona je ochranné pásmo anodového uzemnění 4 m na všechny strany, ustanovením § 68 odst. (2) písm. g) energetického zákona je ochranné pásmo příslušných kabelových rozvodů 1 m kolmé vzdálenosti od půdorysu kabelu na obě strany, dle TPG 920 25 je ochranná vzdálenost anodového uzemnění 100 m na všechny strany.
3. Každý zásah do ochranného a bezpečnostního pásma musí být projednán s naším útvarem pro každou plánovanou akci jednotlivě.
4. Na základě Vaší žádosti Vám sdělujeme:
5. Vámi vyznačená oblast zasahuje do bezpečnostního pásma VTL plynovodu nad 40 barů DN 500 společnosti NET4GAS, s.r.o.
6. Dále potvrzujeme náš záměr liniové stavby trasy VTL plynovod DN 700 - 1200 Libhošť - Třanovice. Linie trasy připravovaného plynovodu je v přiložené situaci vyznačena čárkovanou čarou hnědé barvy.
7. Záměr liniové stavby je součástí návrhu politiky územního rozvoje České republiky, část koridory a plochy technické infrastruktury, plynárenství. Záměr byl předán Krajskému úřadu pro Moravskoslezský kraj, příslušnému odboru územního plánování a stavebního řádu, k zapracování do Zásad územního rozvoje, kde se nyní nachází ve stavu návrhu k zapracování do dokumentace.
8. Pro vaši informaci uvádíme, že se jedná o ocelový plynovod opatřený proti korozi tovární polyethylenovou izolací. Plynovod bude po celé délce uložen pod zemí s krytím 1 m. Ochranné pásmo tohoto plynového zařízení (dle zákona č. 458/2000 Sb. - energetický zákon) je 4 m na obě strany od půdorysu plynovodu,

1411/16/OVP/Z, str. 1 / 2

bezpečnostní pásmo je široké 160 m na obě strany od plynovodu.



9. S ohledem na plánovaný záměr VTL plynovod DN 700 - 1200 Libhošť - Třanovice nedoporučujeme zájmovou plochu ÚS 3 "Na panském" přiblížit k plánovanému záměru na vzdálenost menší než 40 m. Je pravděpodobné, že v případě realizace by došlo ke kolizi pracovního pruhu s oplocením a také k dočasnému omezení vlastnických práv.
10. Z hlediska stávajícího VTL plynovodu nad 40 barů DN 500 s využitím plochy ÚS 3 "Na panském", souhlasíme za dodržení následujících podmínek :
Rodinné domy budou samostatně stojící a jednopodlažní. Samostatně stojícími jsou objekty a zařízení vzdálené od jiných objektů více než 50 m.
Dále budou RD umístěny min. 25 m kolmé vzdálenosti od půdorysu stávajícího VTL plynovodu nad 40 barů DN 500. To znamená, že hrana obytné budovy (stavby) musí být umístěna ve vzdálenosti minimálně 25 m kolmo od půdorysu VTL plynovodu.
11. **Požadujeme doplnění dokumentace o umístění RD na pozemcích plochy ÚS 3 "Na Panském" tak, aby byla dodržena podmínka č. 10 z našeho vyjádření k Územnímu plánu Sedlnice 6379/13/OVP/Z: Rodinné domy budou samostatně stojící a jednopodlažní. Samostatně stojícími jsou objekty a zařízení vzdálené od jiných objektů více než 50 m.**
12. Projektovou dokumentaci se zapracovanými připomínkami požadujeme předložit k novému vyjádření.
13. V případě nedodržení podmínek našeho vyjádření se Vaší činností dopouštíte přestupku dle odstavce 1), písmena k) §90 energetického zákona.
14. **Toto vyjádření má pouze informativní charakter a není podkladem pro vydání územního rozhodnutí.**

V další korespondenci uvádějte vždy číslo našeho vyjádření.

NET4GAS, s.r.o.
Na Hřebenech II 1718/8, P.O.BOX 22
140 21 Praha 4 - Nusle
IČ: 27260364
DIČ: CZ27260364 (43)

Aleš Novák
Manažer, Dokumentace soustavy

1411/16/OVP/Z, str. 2 / 2

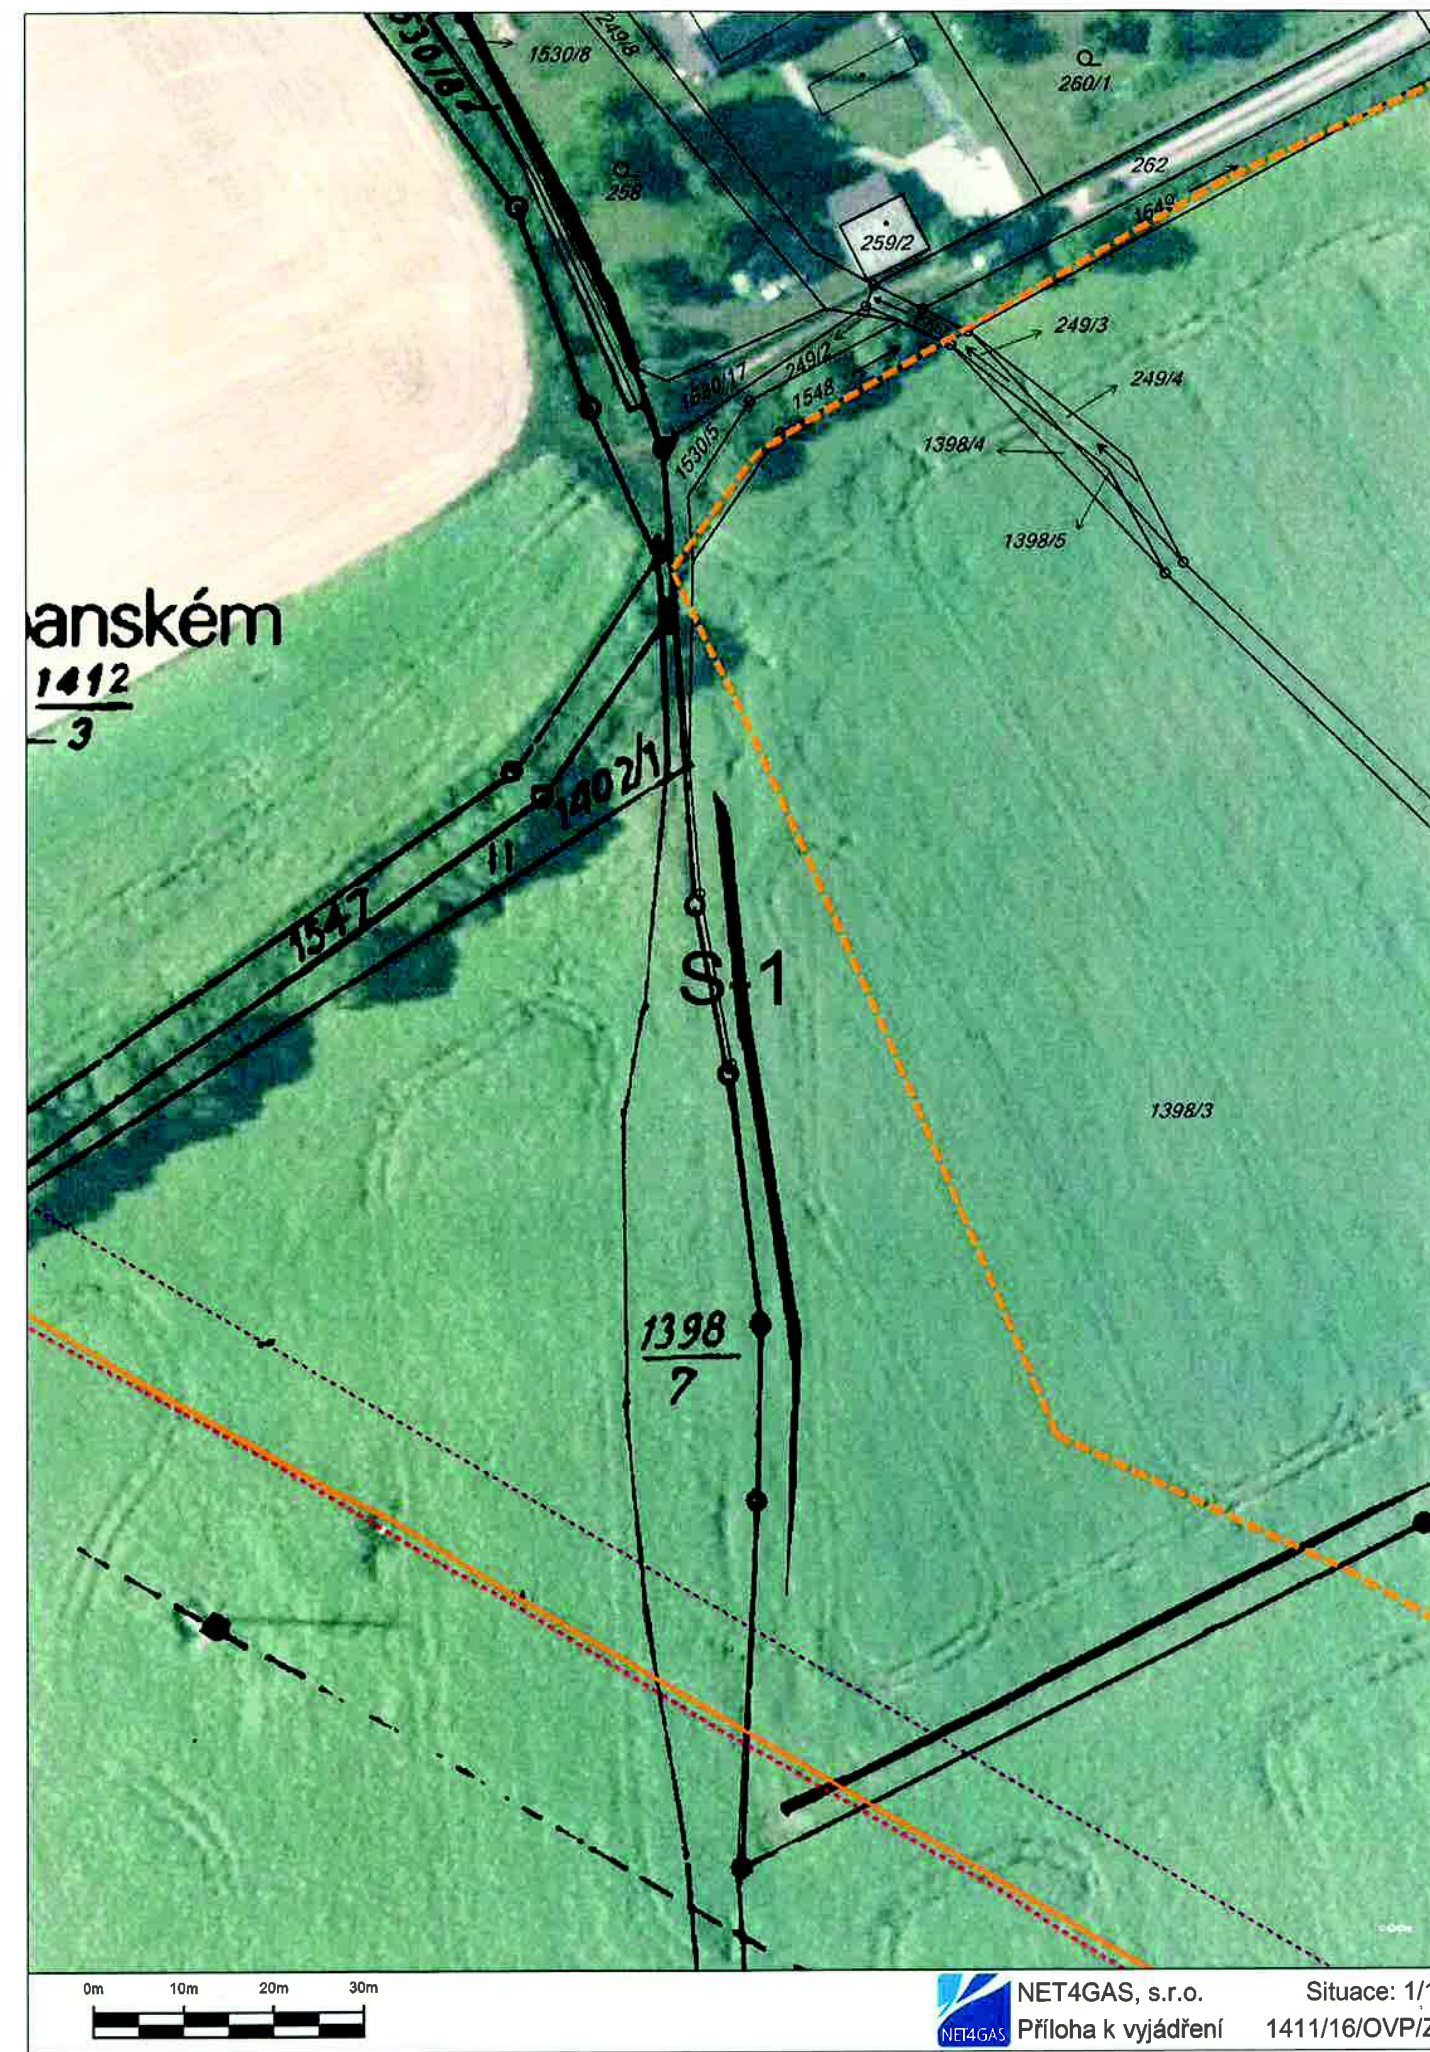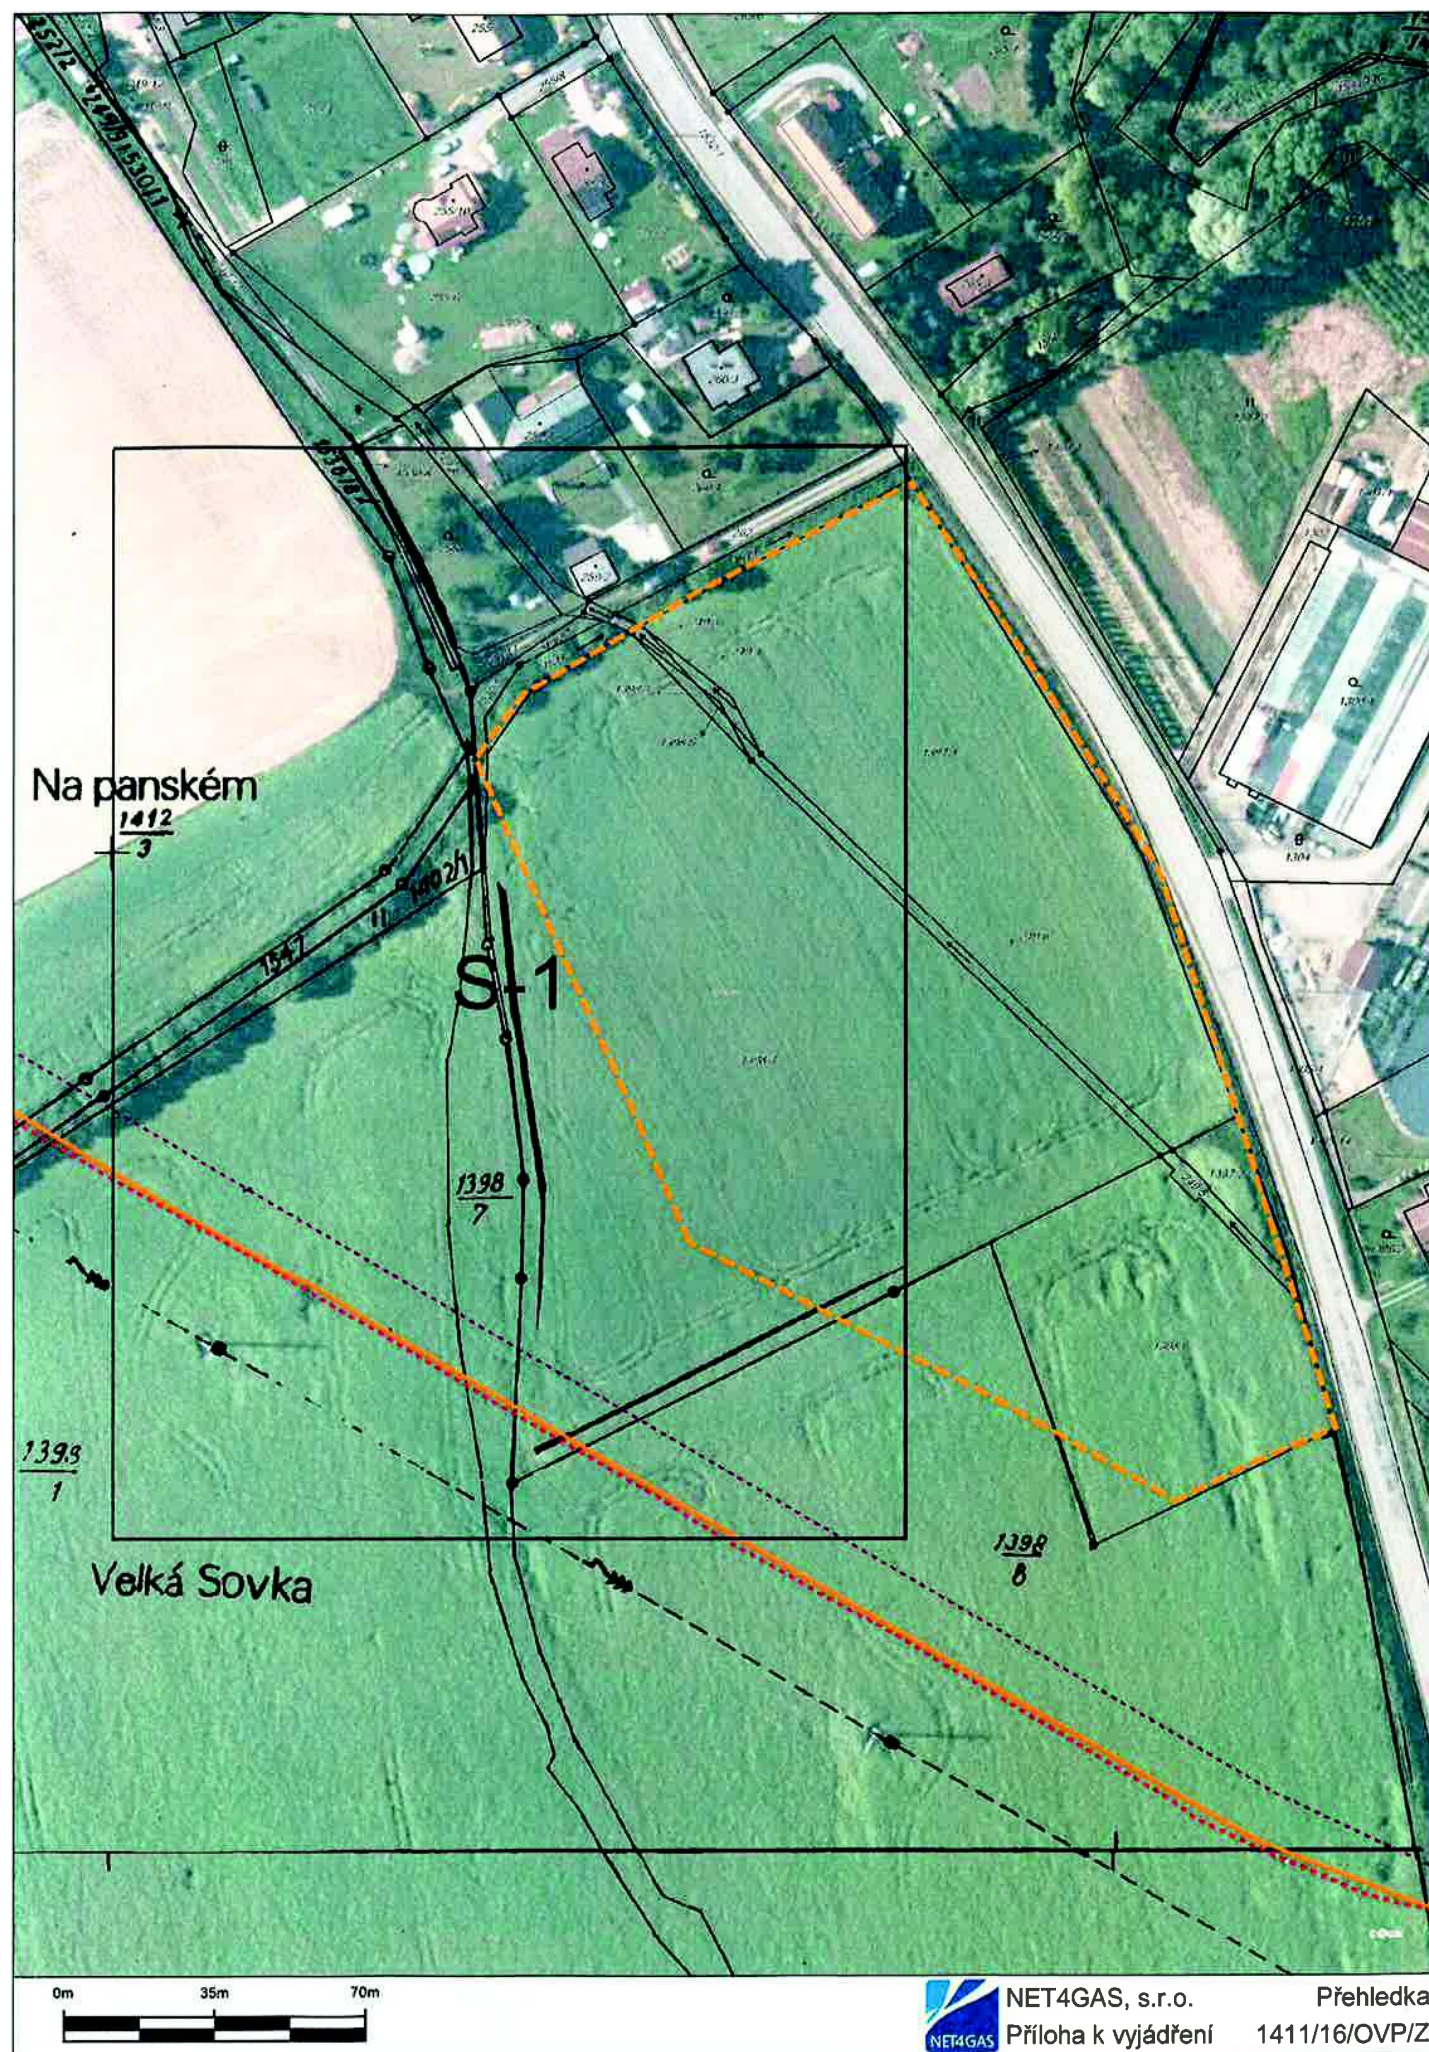

LEGENDA:

	ZÁJMOVÉ ÚZEMÍ
	PLYNOVOD DN 10 - DN 250
	PLYNOVOD DN 300
	PLYNOVOD DN 500
	PLYNOVOD DN 700
	PLYNOVOD DN 800
	PLYNOVOD DN 900
	PLYNOVOD DN 1000
	PLYNOVOD DN 1200
	PLYNOVOD DN 1400
	PLYNOVOD PLÁNOVANÝ
	OPTICKÝ KABEL
	METALICKÝ KABEL
	ANODOVÉ UZEMNĚNÍ
	KABEL PROTIKOROZNÍ OCHRANY
	ELEKTROPŘÍPOJKA
	OPLOCENÍ PLYNÁRENSKÉHO OBJEKTU
	STANICE KATODICKÉ OCHRANY
	ELEKTRICKÁ POLARIZOVANÁ DRENÁŽ



Žádosti o vyjádření k VTL plynovodům nad 40 barů a podzemním telekomunikačním vedením ve správě NET4GAS, s.r.o. zasílejte pomocí **bezplatné elektronické podatelny:**

www.net4gas.cz (Žádost o vyjádření)

Nebude-li akcí dotčeno bezpečnostní pásmo, stanovisko bude **při elektronickém podání** vyhotoveno a připraveno k vyzvednutí **obratem**.

Při písemném podání bude stanovisko v tištěné podobě doručeno doporučenou poštou na adresu žadatele **do 30 dnů**.

Písemně zasílejte žádosti výhradně na adresu:

NET4GAS, s.r.o.
Na Hřebenech II 1718/8
CZ-140 21 Praha 4 – Nusle

Ing. Špačková, tel. 220 22 43 57

Ing. Pitrová, tel. 220 22 53 19

Ing. Brajer, tel. 220 22 54 57




Česká telekomunikační infrastruktura s. a., Orlinské 2681/6, Praha 3, PSČ 13000, Czech Republic, www.ctia.cz
 zapsaná v Obchodním rejstříku Městského soudu v Praze, oddíl B, vložka 20623, IČ: 0-4084063, DIČ CZ04084063



Česká telekomunikační infrastruktura a.s., Obžanská 2681/6, Praha 3, PSČ 13000, Czech Republic, www.ctin.cz
 zapsaná v Obchodním rejstříku Městského soudu v Praze, oddíl B, vložka 20623, IČ: 04084063, DIČ CZ04084063


SITUAČNÍ VÝKRES - POLYGON 2

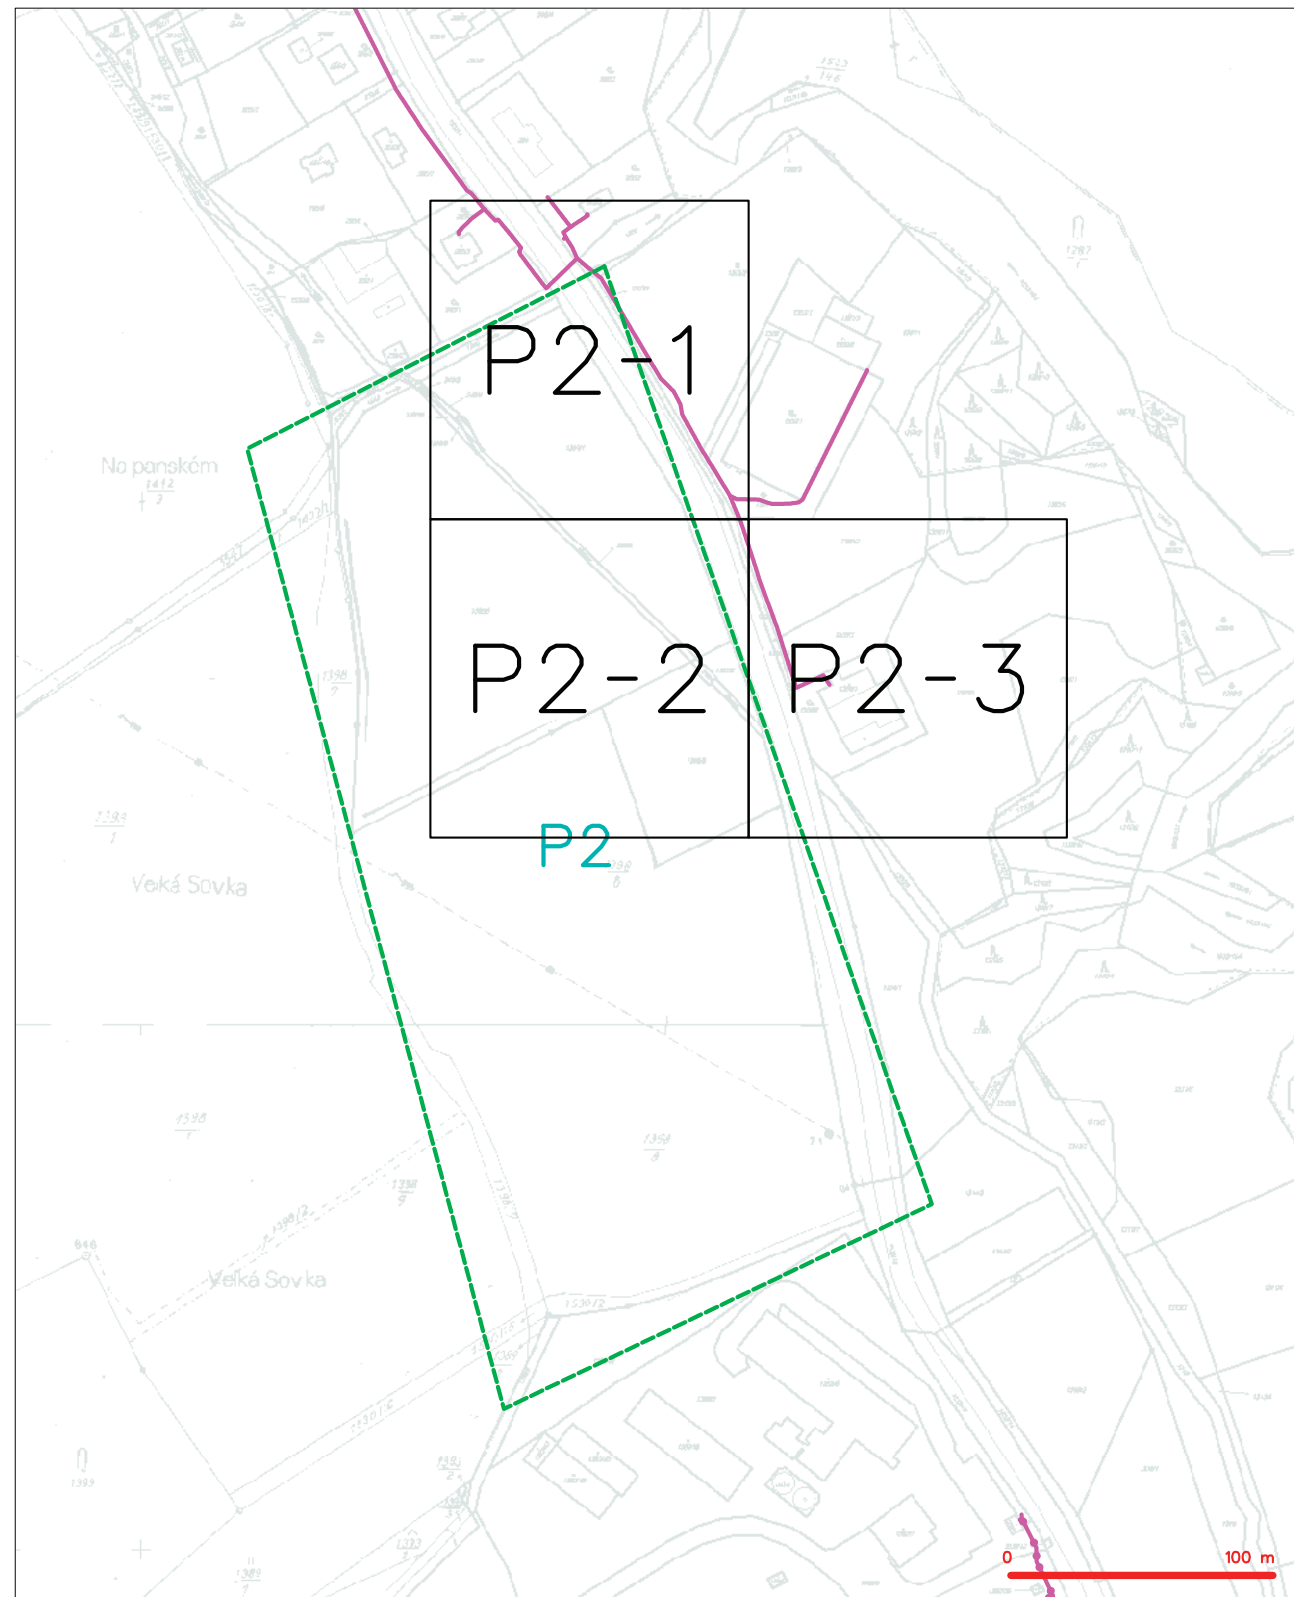

LEGENDA

- | | | | |
|---|--|---|--|
|  | Archieva púžníková úroveň / vyčíslenie |  | nezamýňaný prírastok optického kábla, NDPE tržby |
|  | NR príjňová, úroveň / NN príjňová CETIN |  | NR |
|  | zamýňaný prírastok metalického kábla |  | rozvodové síce, ochranné pásmo rozvodné síce |
|  | zamýňaný prírastok optického kábla, NDPE tržby |  | nezamýňaný |
| | nedo zrozdni optického / metalického kábla | | akoletor, kabeľový |
| | nezamýňaný prírastok metalického kábla | | C |
|  | nezamýňaný prírastok optického kábla |  | podzemné síce / síce |
|  | nezamýňaný prírastok optického kábla |  | NN |


SITUAČNÍ VÝKRES - POLYGON 1, list kladu P1-1

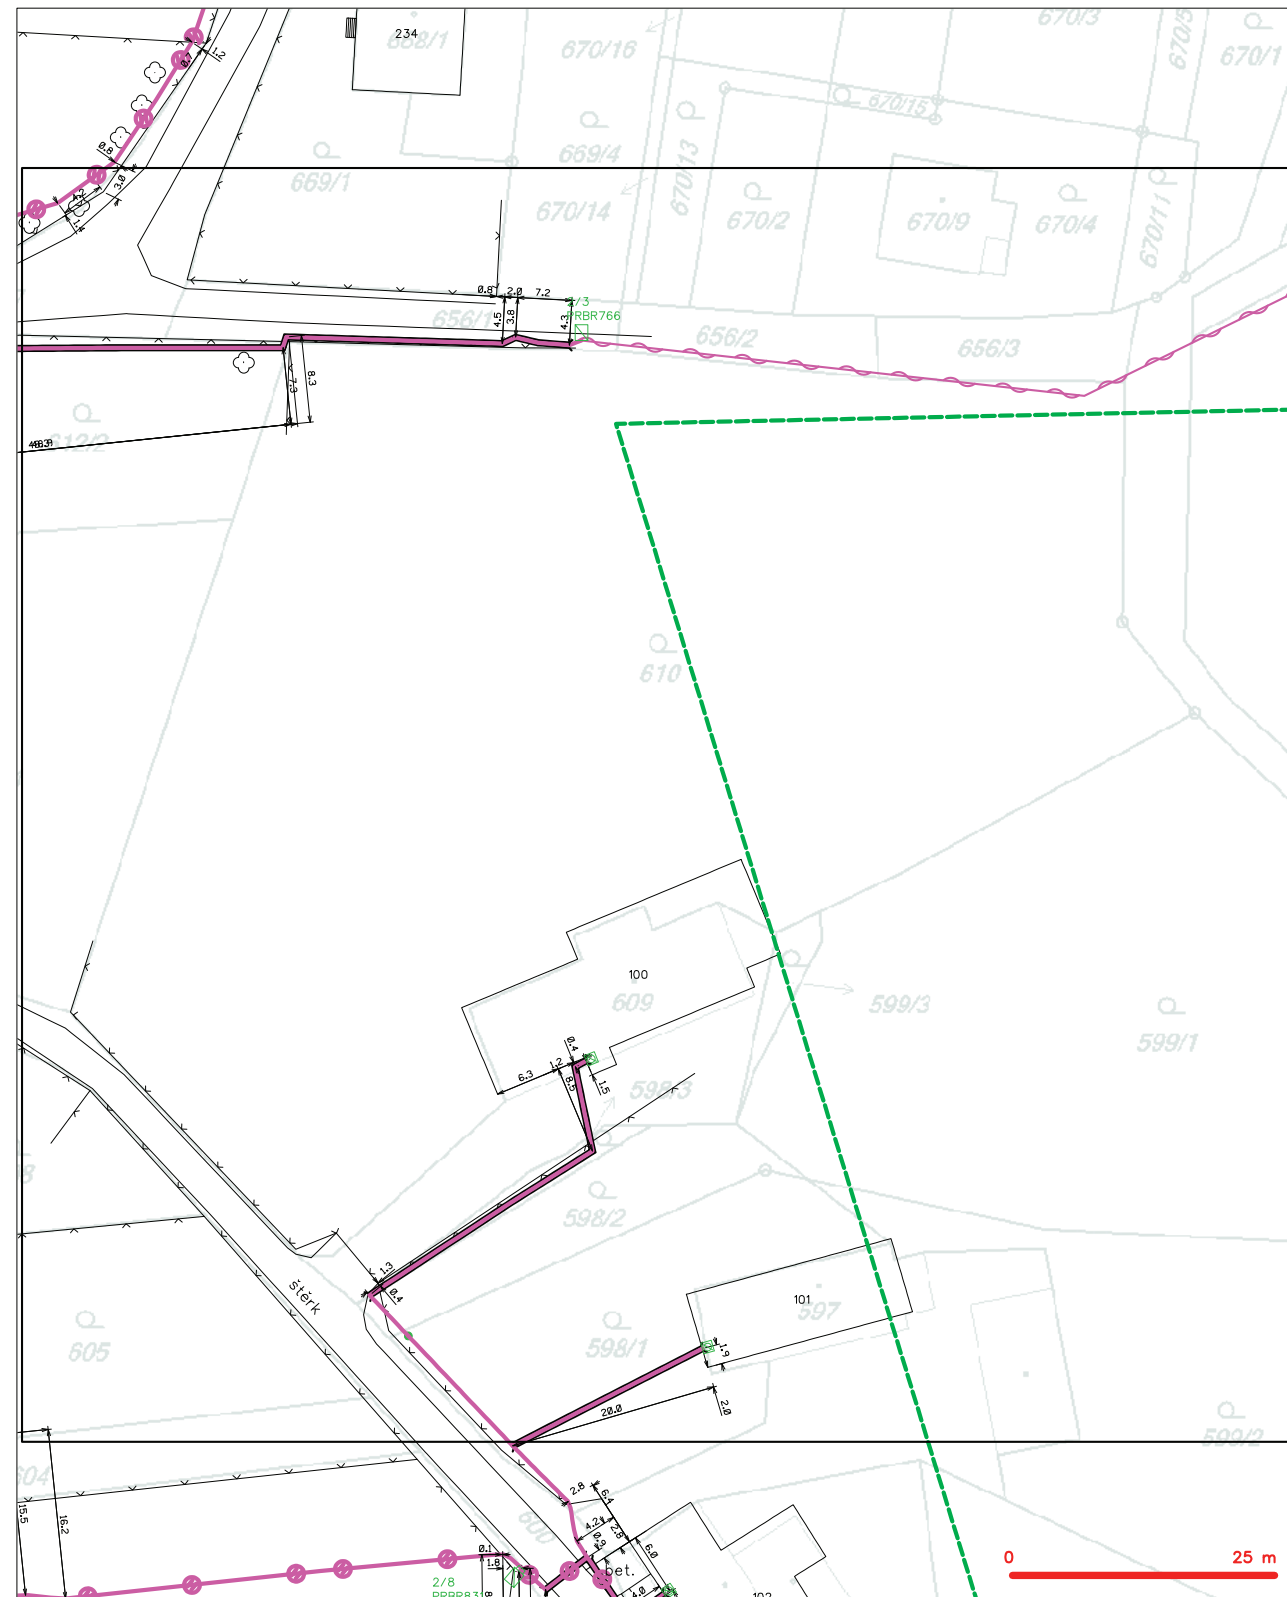

LEGENDA

- [illegible]


SITUAČNÍ VÝKRES - POLYGON 1, list kladu P1-2

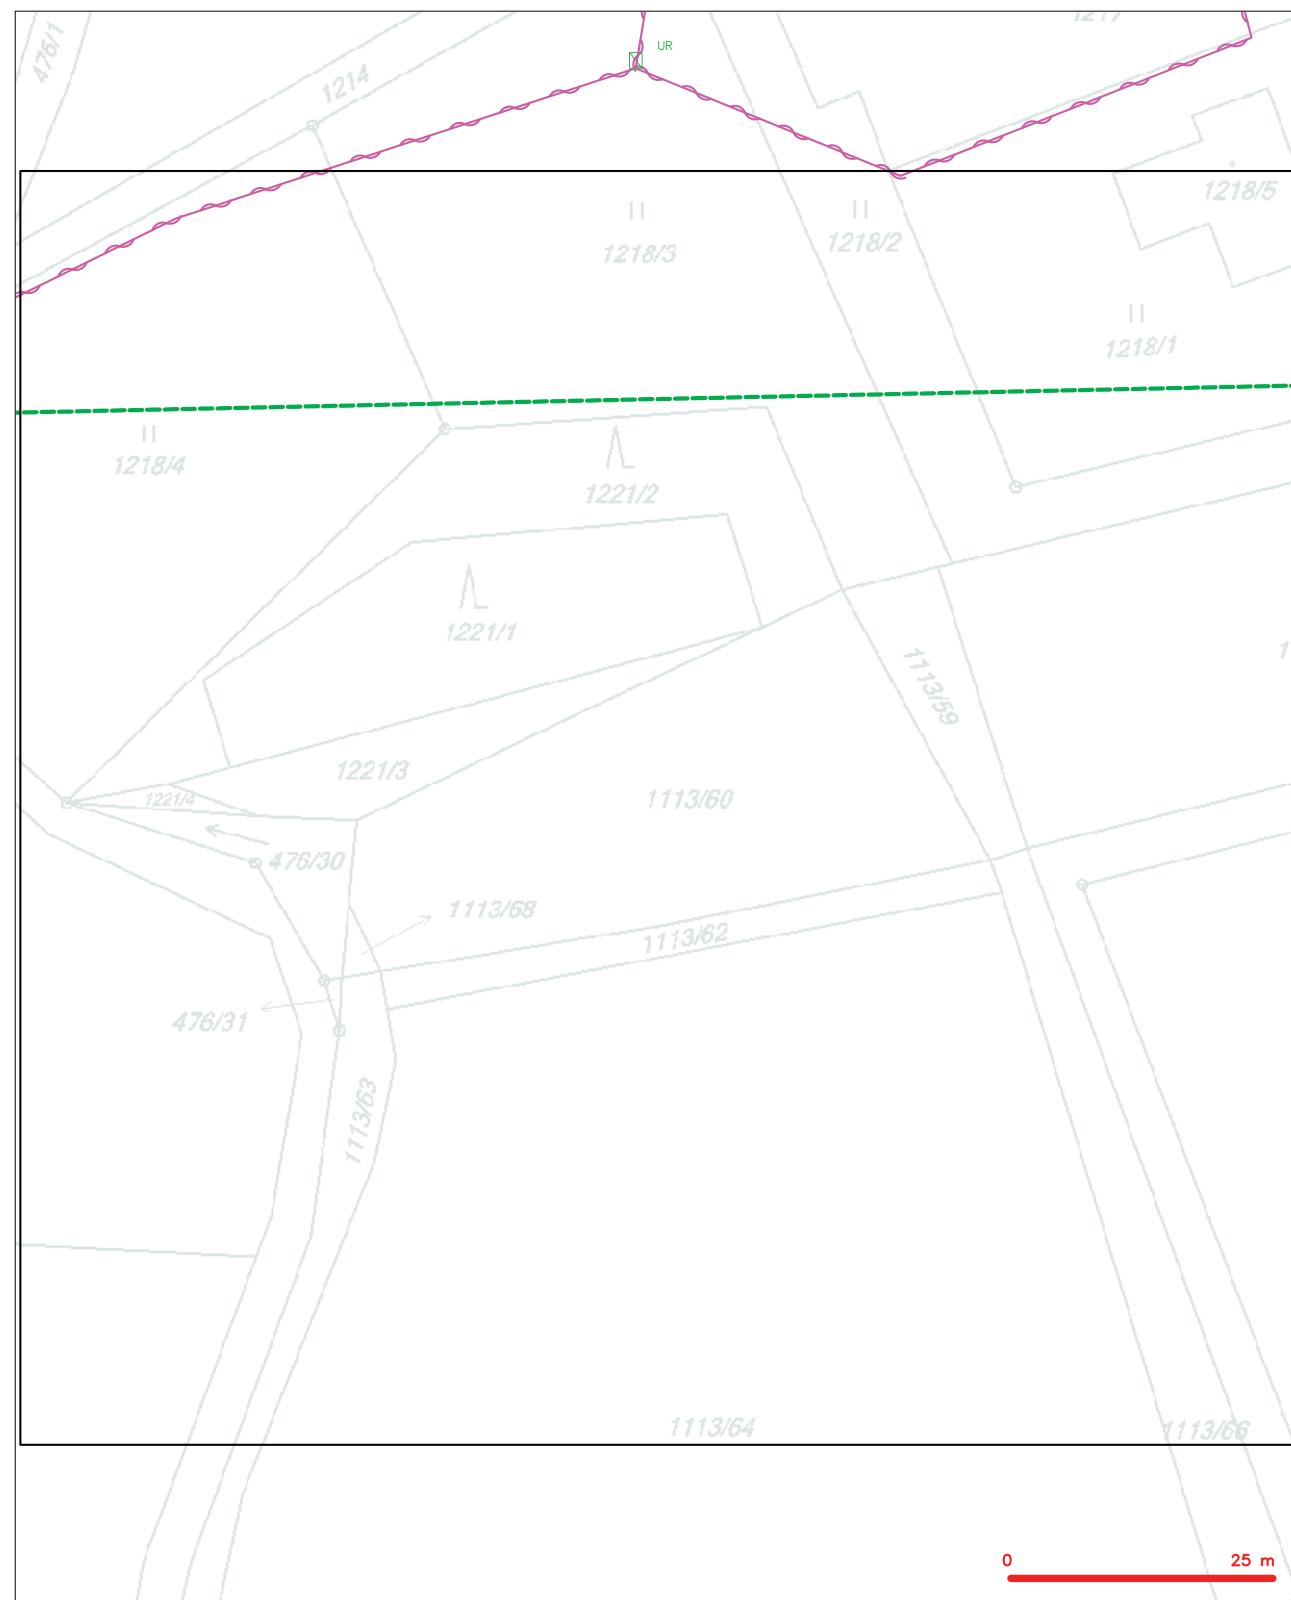

LEGENDA

	hranice zájmového území k vyjádření		nezaměřený průběh optického kabelu, HDPE trubky
	NM přípojná, území s NM přípojkou ČETN		radarová síť, ochranná pásma radarové sítě
	zaměřený průběh metalického kabelu		radiové síť, ochranná pásma radarové sítě
	zaměřený průběh optického kabelu, HDPE trubky		radiové síť, ochranná pásma radarové sítě
	nezaměřený průběh optického a metalického kabelu		radiové síť, ochranná pásma radarové sítě
	nezaměřený průběh metalického kabelu		radiové síť, ochranná pásma radarové sítě
	radiové síť číží		radiové síť, ochranná pásma radarové sítě


SITUAČNÍ VÝKRES - POLYGON 1, list kladu P1-3

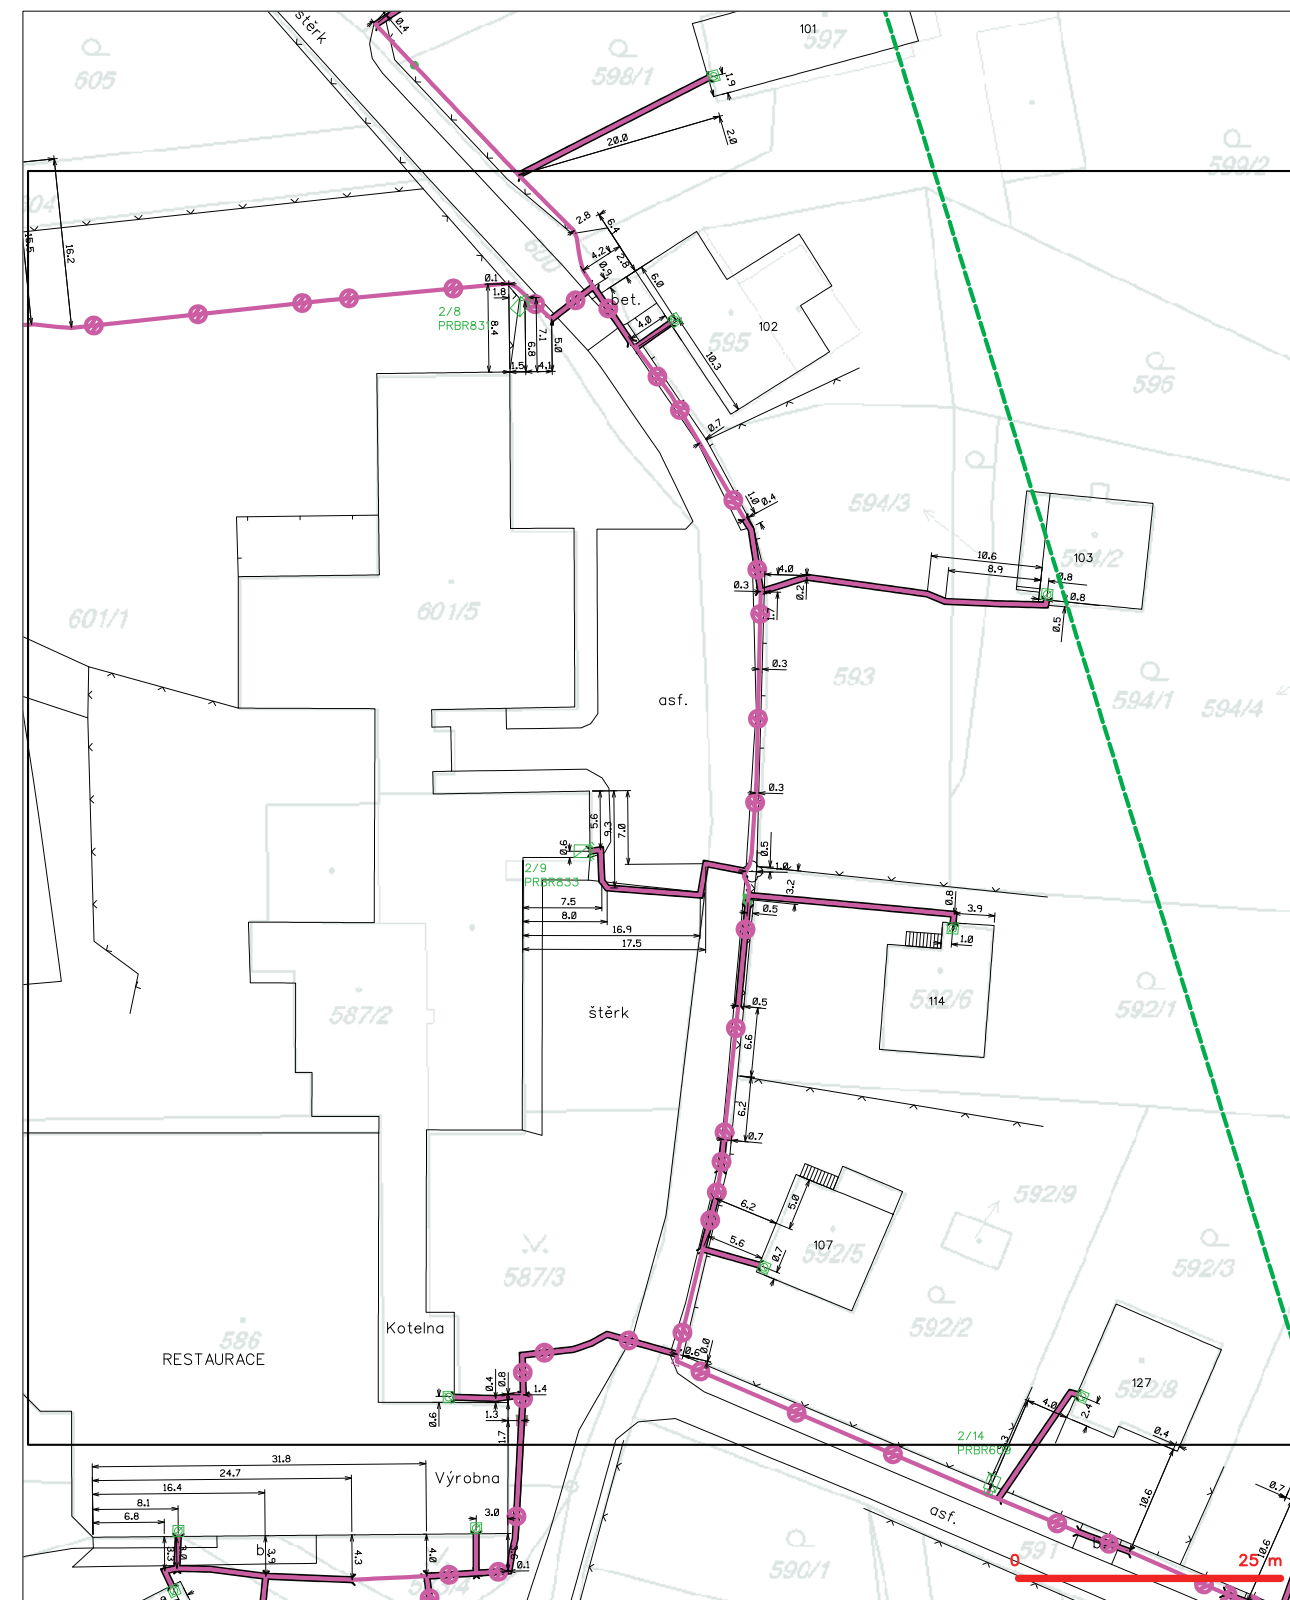

LEGENDA

	hranice zájmového území k vyjádření		nezaměřený průběh optického kabelu, HDPE trubky
	NV přípojná, území s NV přípojkou CETIN		nebo souše optického a metalického kabelu
	zaměřený průběh metalického kabelu		radové síle, ochranné pásmo radové síle
	zaměřený průběh optického kabelu, HDPE trubky		podzemní síle
	nebo souše optického a metalického kabelu		negravurovaná síle kolektor, kabelovod
	nezaměřený průběh metalického kabelu		podzemní síle čizí
	podzemní síle čizí		síle s NV


SITUAČNÍ VÝKRES - POLYGON 1, list kladu P1-4

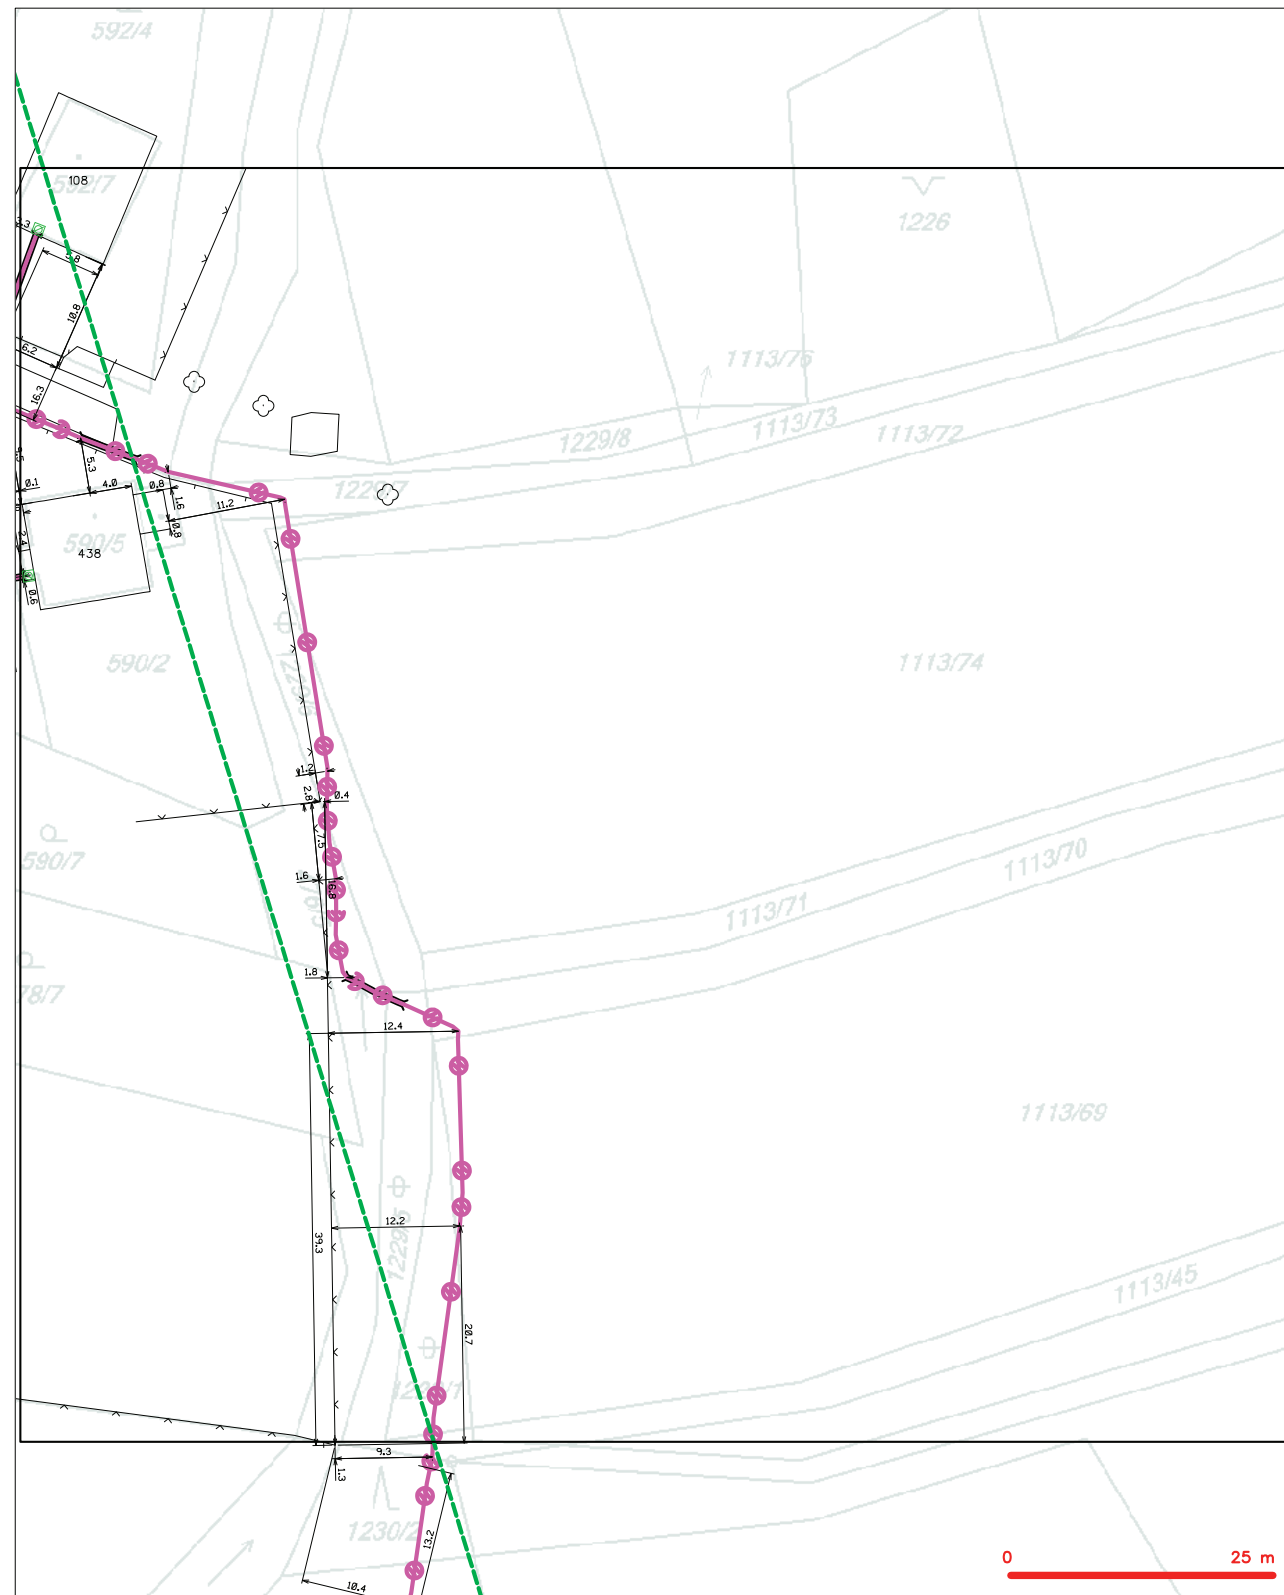

LEGENDA

	hranice zájmového území s vyjádřením		nezaměřený průběh optického kabelu, HDPE trubky nebo soustavy optického
	NV přípojná, území s NV přípojkou CETV		radiové síle, ochranné pásmo radiové síle
	zaměřený průběh metalického kabelu		nezaměřený síle
	zaměřený průběh optického kabelu, HDPE trubky nebo soustavy optického a metalického kabelu		nezaměřený síle
	nezaměřený průběh metalického kabelu		podzemní síle či
	podzemní síle či		síle s NV

SITUAČNÍ VÝKRES - POLYGON 1, list kladu P1-5

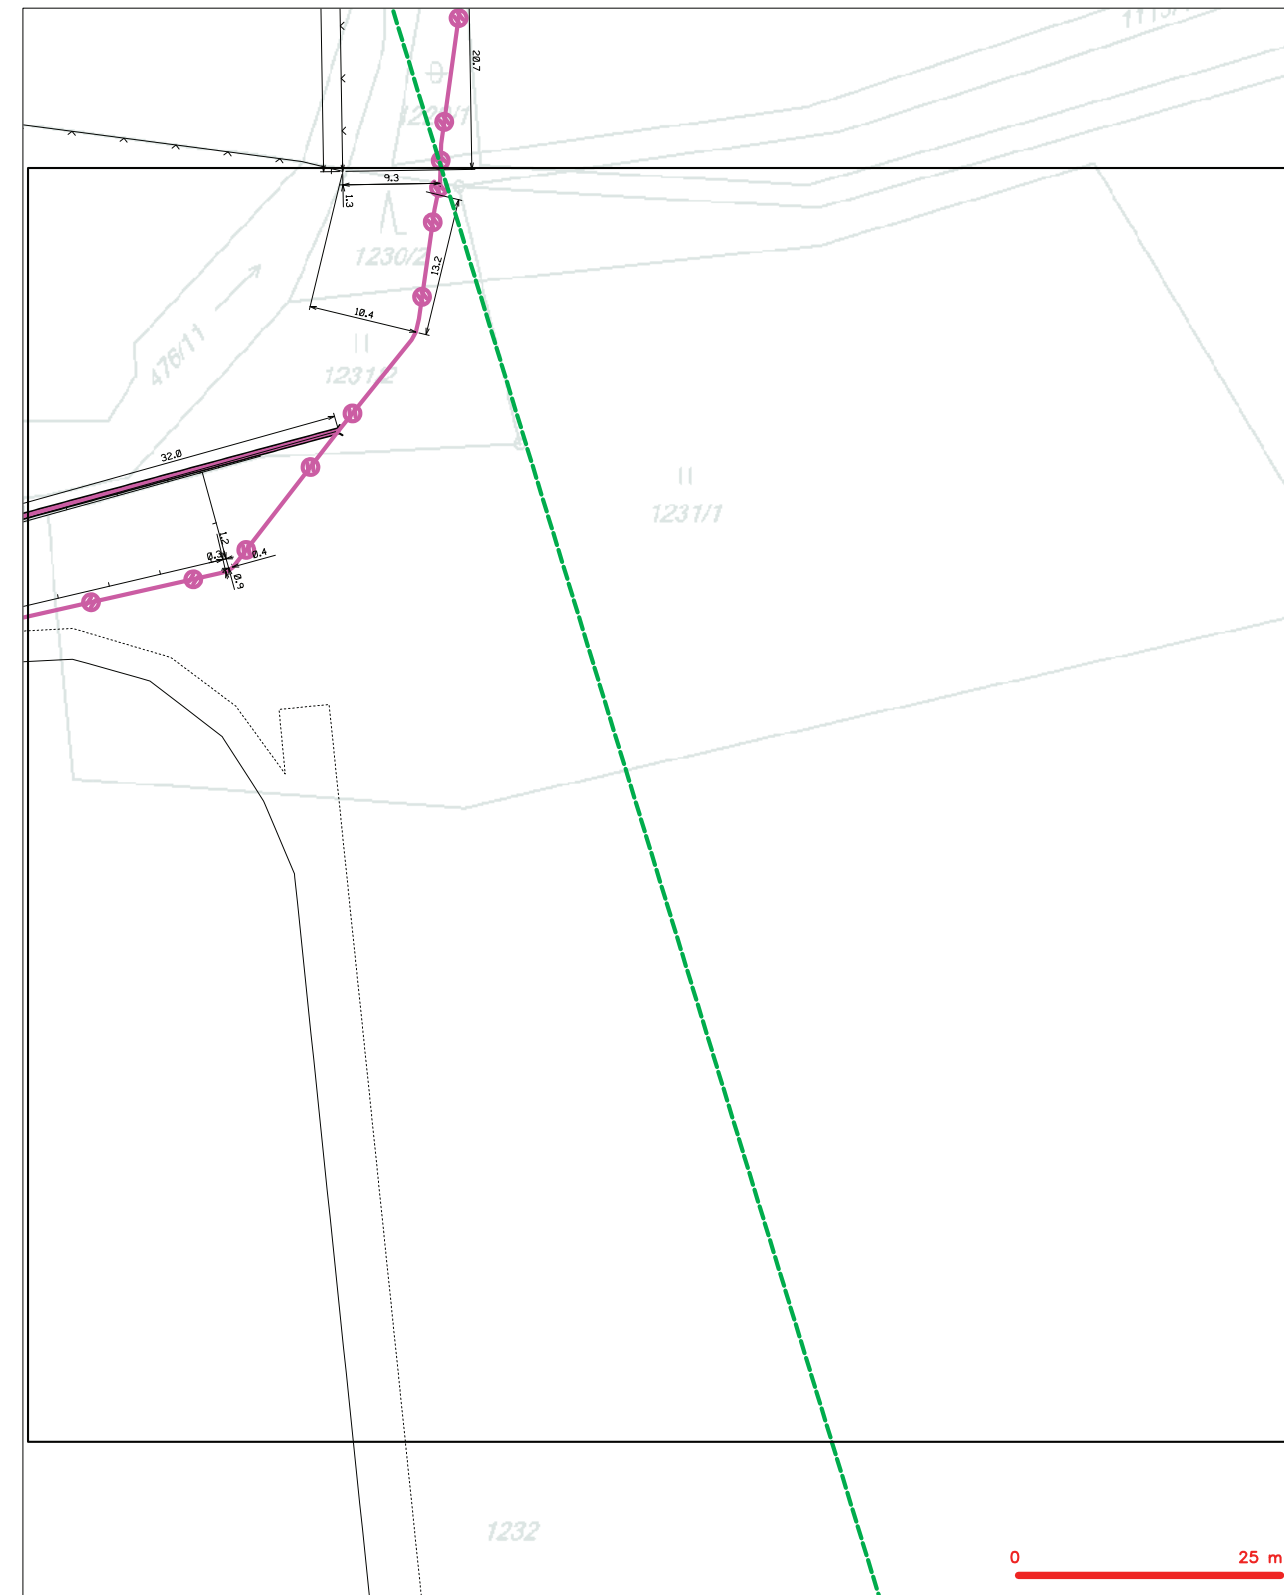

LEGENDA

	hranice zájmového území k vyjádření		nezaměřený průběh optického kabelu, HDPE trubky nebo soudek optického a metalického kabelu
	NN přípojná, území s NN přípojkou ČETN		radsiťová síť, sotrované pásmo radsiťové síť
	zaměřený průběh metalického kabelu		nezaměřená síť
	zaměřený průběh optického kabelu, HDPE trubky nebo soudek optického a metalického kabelu		neprovazované kabely
	nezaměřený průběh metalického kabelu		podzemní síť cizí
	nezaměřená síť cizí		síť s NN


SITUAČNÍ VÝKRES - POLYGON 1, list kladu P1-6



LEGENDA

	hranice zájmového území s vyjádřením		nezaměřený průběh optického kabelu, HDPE trubky nebo soustavy optického
	NV přípojná, území s NV přípojkou CETV		radiové síle, ochranné pásmo radiové síle
	zaměřený průběh metalického kabelu		nezaměřený síle
	zaměřený průběh optického kabelu, HDPE trubky nebo soustavy optického a metalického kabelu		nezaměřený síle
	nezaměřený průběh metalického kabelu		podzemní síle či
	podzemní síle či		síle s NV


SITUAČNÍ VÝKRES - POLYGON 1, list kladu P1-7

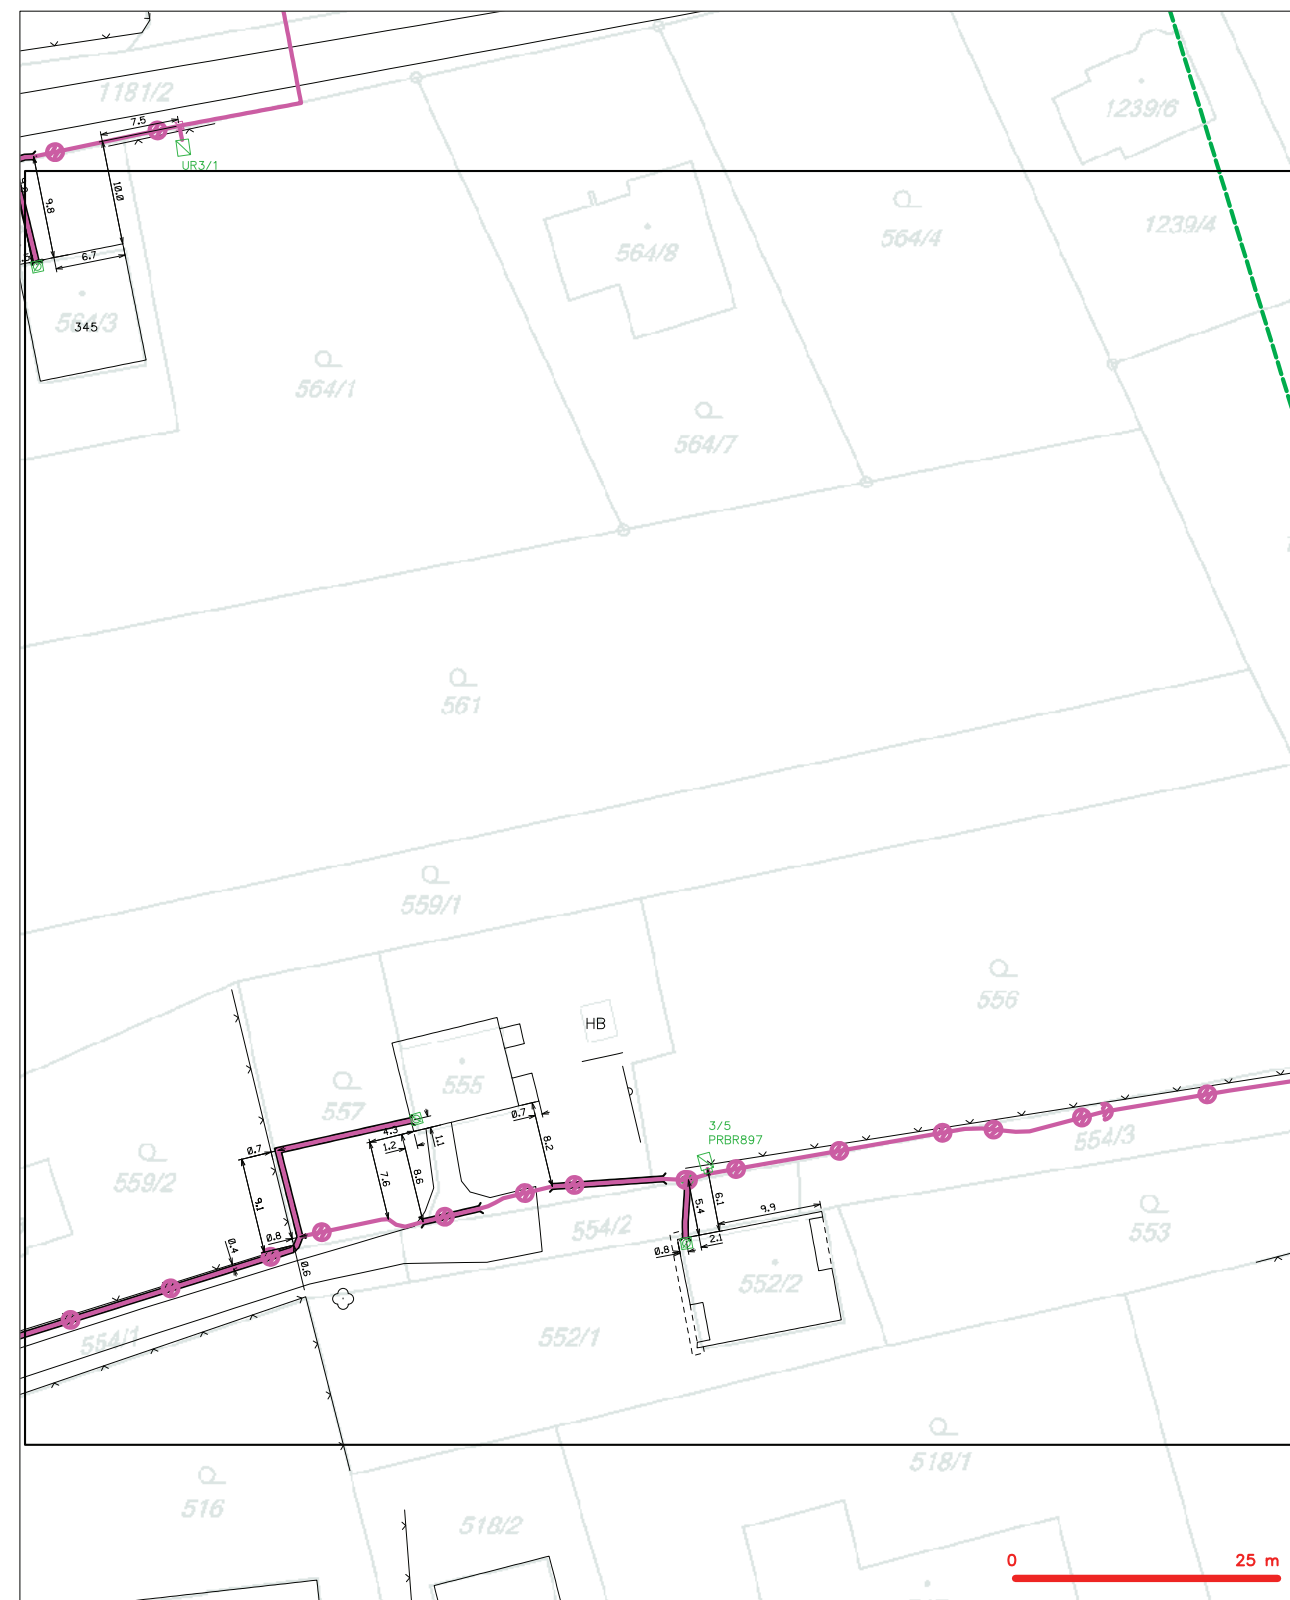

LEGENDA

	hranice zvláštního území k vyjádření		nezaměřený průběh optického kabelu, HDPE trubky nebo soustředěná optická a metalická kabelu
	NN přípojná, území s NN přípojkou CETIN		radialní síť, odcentrální pásmo radialní sítě
	zaměřený průběh metalického kabelu		podzemní síť
	zaměřený průběh optického kabelu, HDPE trubky nebo soustředěná optická a metalická kabelu		nepropojovaná síť
	nezaměřený průběh metalického kabelu		podzemní síť cizí
	podzemní síť cizí		síť s NN


SITUAČNÍ VÝKRES - POLYGON 1, list kladu P1-8

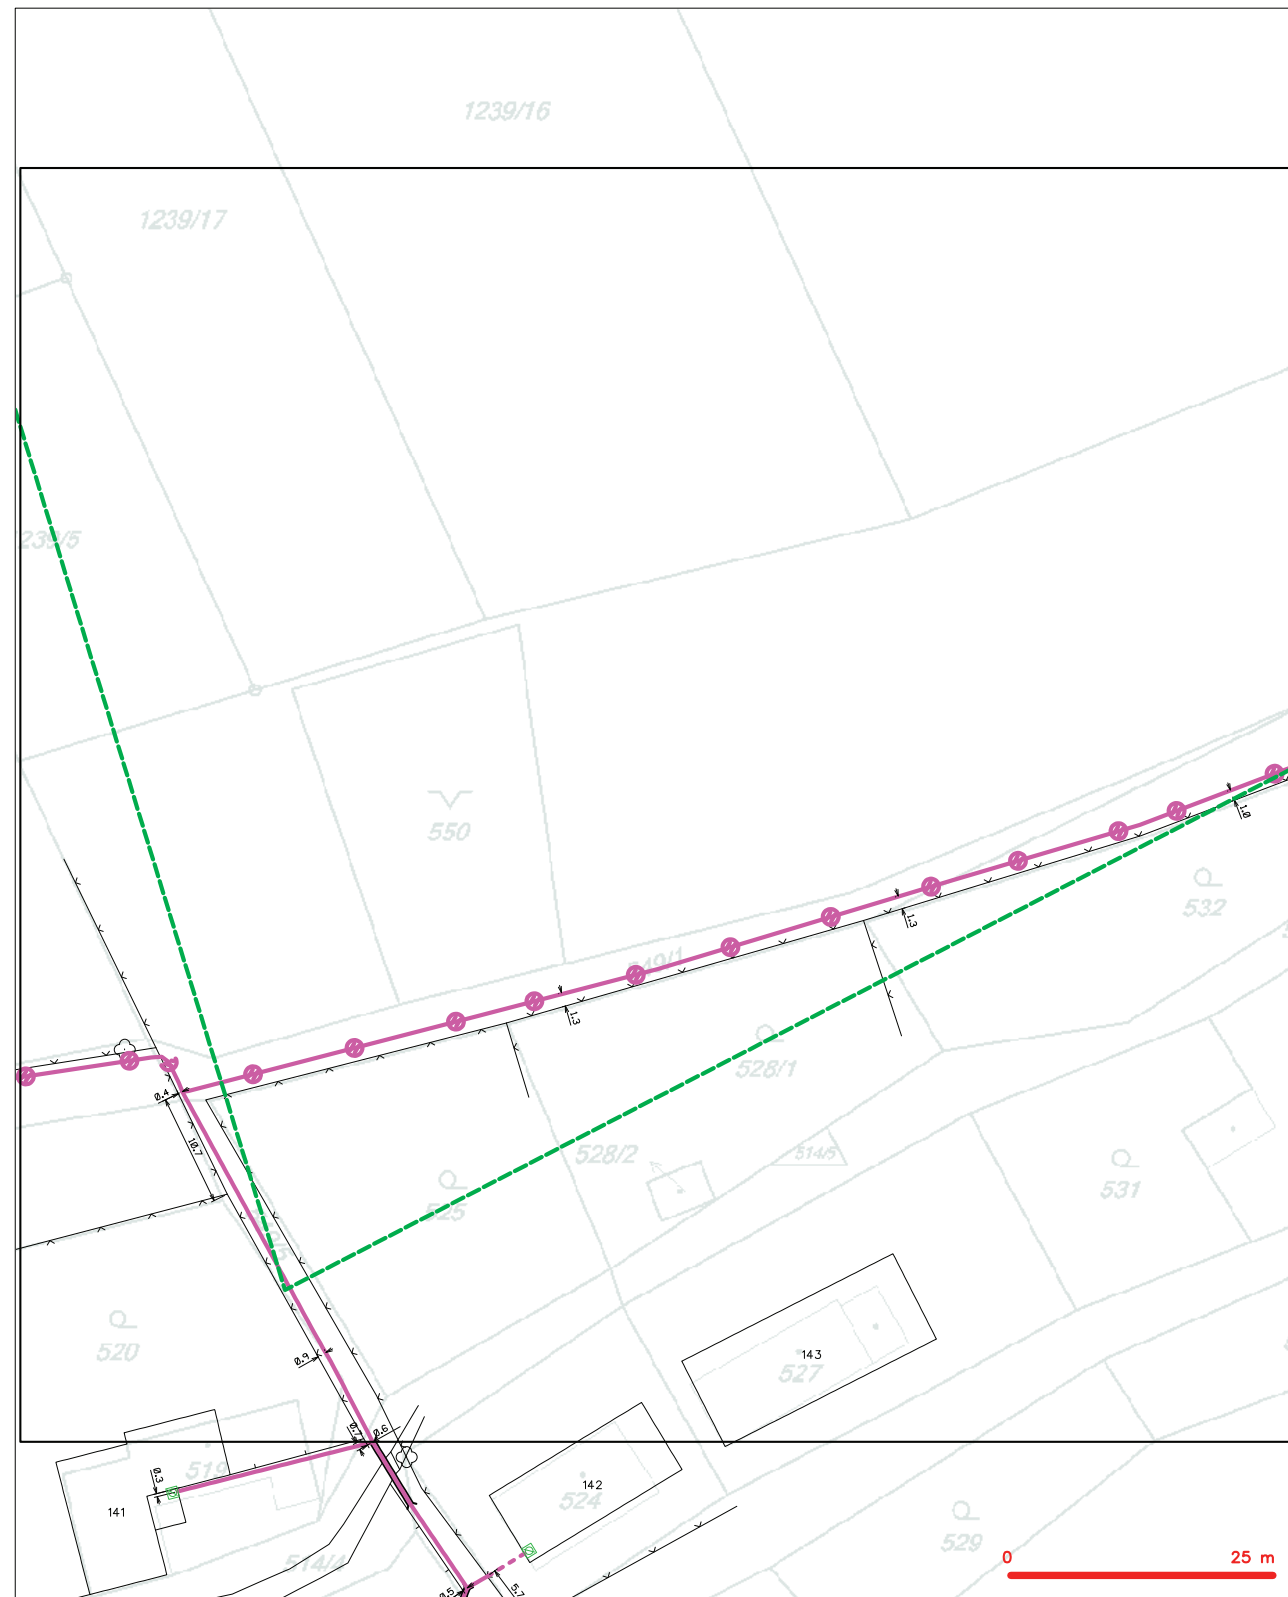

LEGENDA

	hranice zájmového území s vyjádřením		nezaměřený průběh optického kabelu, HDPE trubky nebo soustavy optického
	NV přípojná, území s NV přípojkou CETV		radiové síle, ochranné pásmo radiové síle
	zaměřený průběh metalického kabelu		nezaměřený síle
	zaměřený průběh optického kabelu, HDPE trubky nebo soustavy optického a metalického kabelu		nezaměřený síle
	nezaměřený průběh metalického kabelu		podzemní síle či
	podzemní síle či		síle s NV


SITUAČNÍ VÝKRES - POLYGON 1, list kladu P1-9

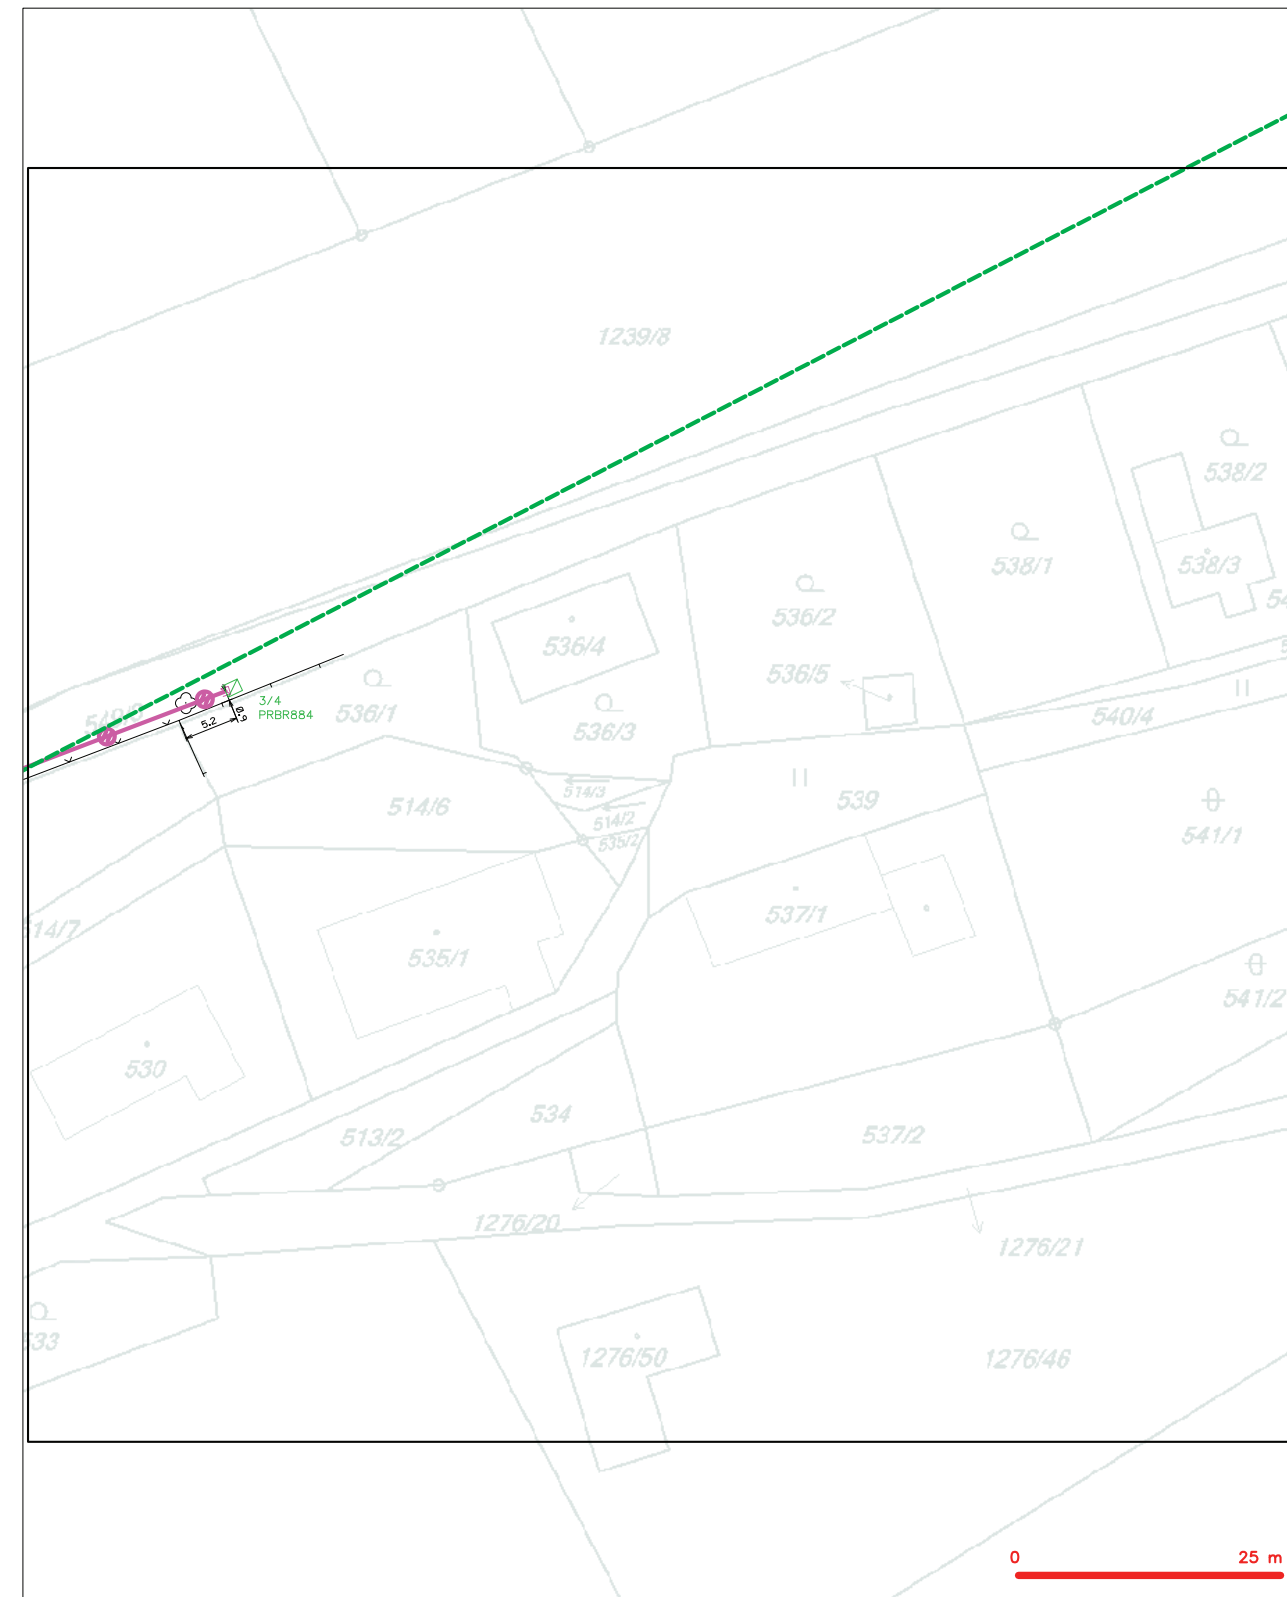

LEGENDA

	hranice zájmového území k vyjádření		nezaměřený průběh optického kabelu, HDPE trubky nebo soudek optického a metalického kabelu
	NN přípojná, území s NN přípojnou ČETN		radsiťová síť, sotročená pásma radsiťové sítě
	zaměřený průběh metalického kabelu		nezaměřená síť
	zaměřený průběh optického kabelu, HDPE trubky nebo soudek optického a metalického kabelu		neprovozovaná síť
	nezaměřený průběh metalického kabelu		podzemní síť cizí
	nezaměřená síť cizí		síť s NN


SITUAČNÍ VÝKRES - POLYGON 2, list kladu P2-1

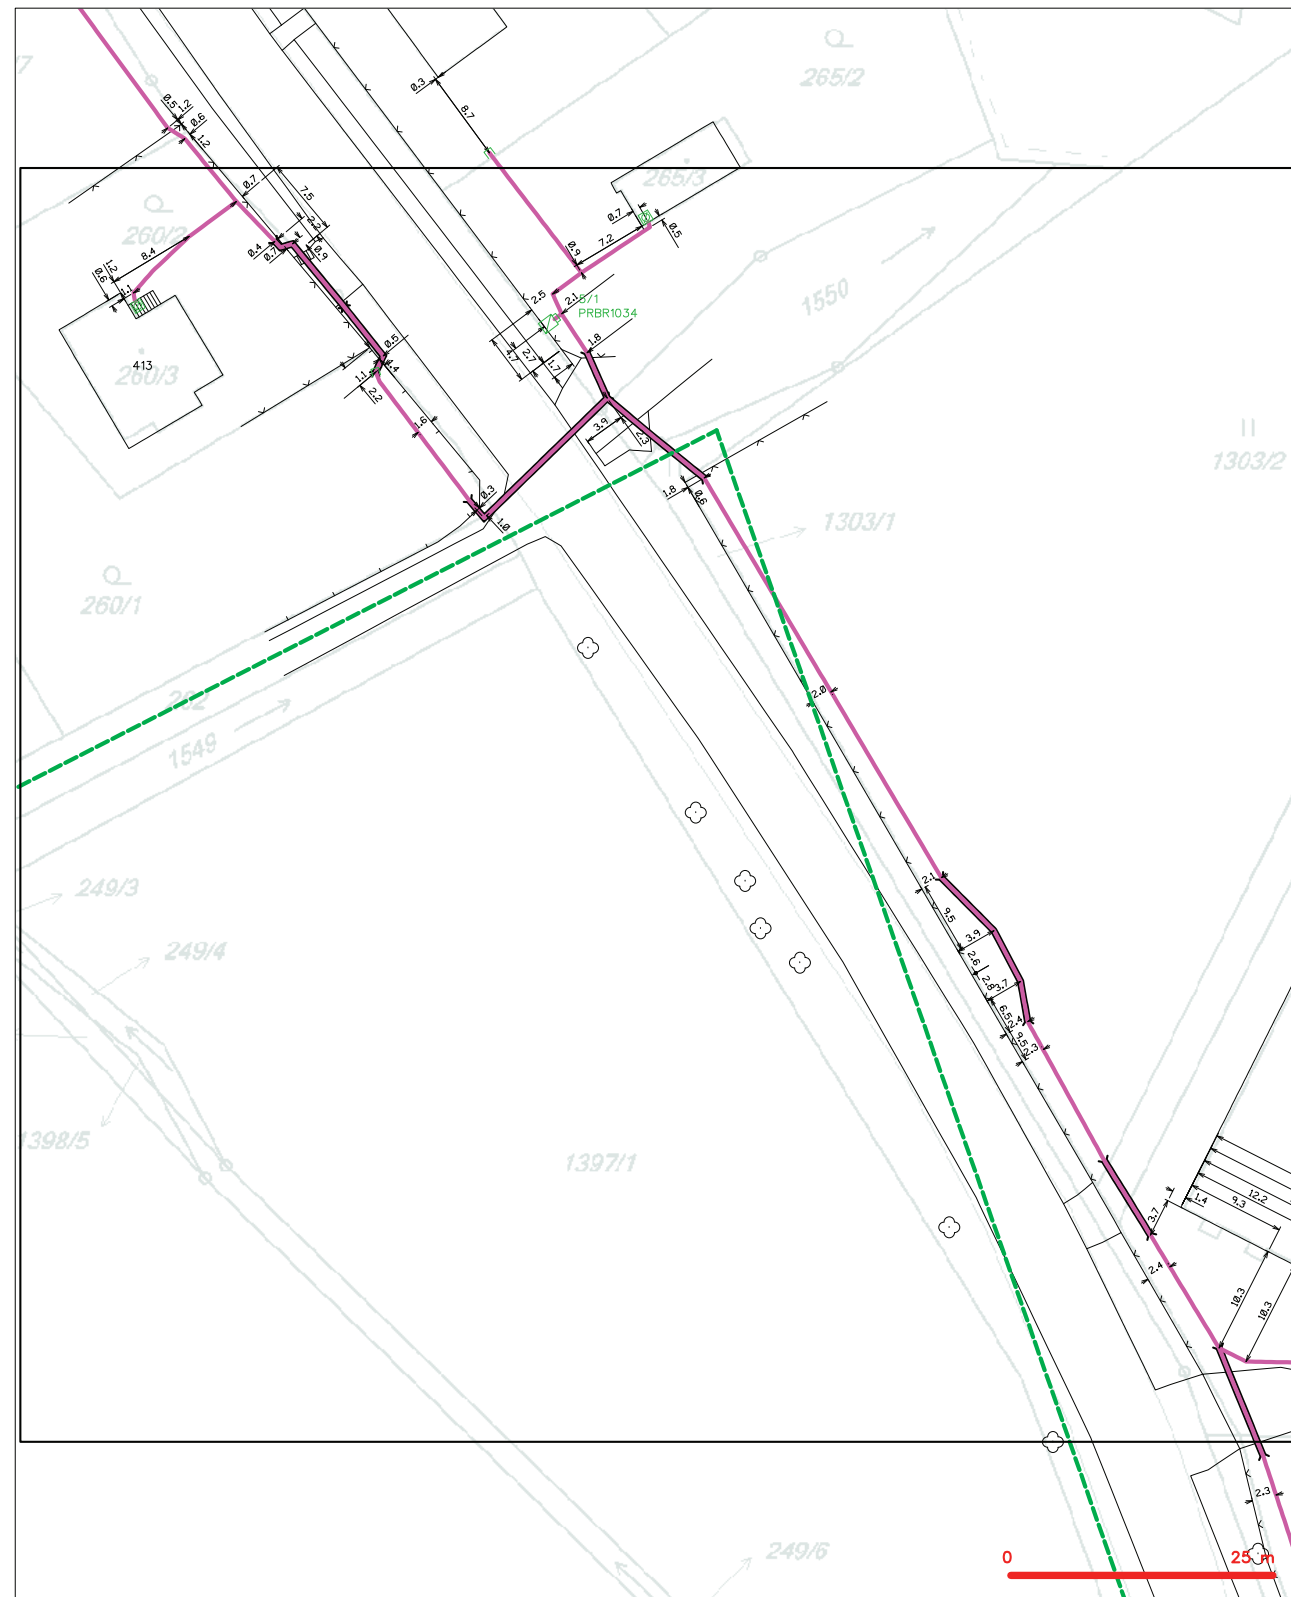

LEGENDA

	hranice zájmového území / vyjádření		nezaměřený průběh optického kabelu, HDPE trubky nebo soušeň optického
	NI přípojná, území s NI přípojkou CETN		radiové síle, ochranné pásmo radiové síle
	zaměřený průběh metalického kabelu		noždrenní síle
	zaměřený průběh optického kabelu, HDPE trubky nebo soušeň optického a metalického kabelu		impruzované síle
	nezaměřený průběh metalického kabelu		podzemní síle čiž
	noždrenní síle čiž		síle s NI

SITUAČNÍ VÝKRES - POLYGON 2, list kladu P2-2

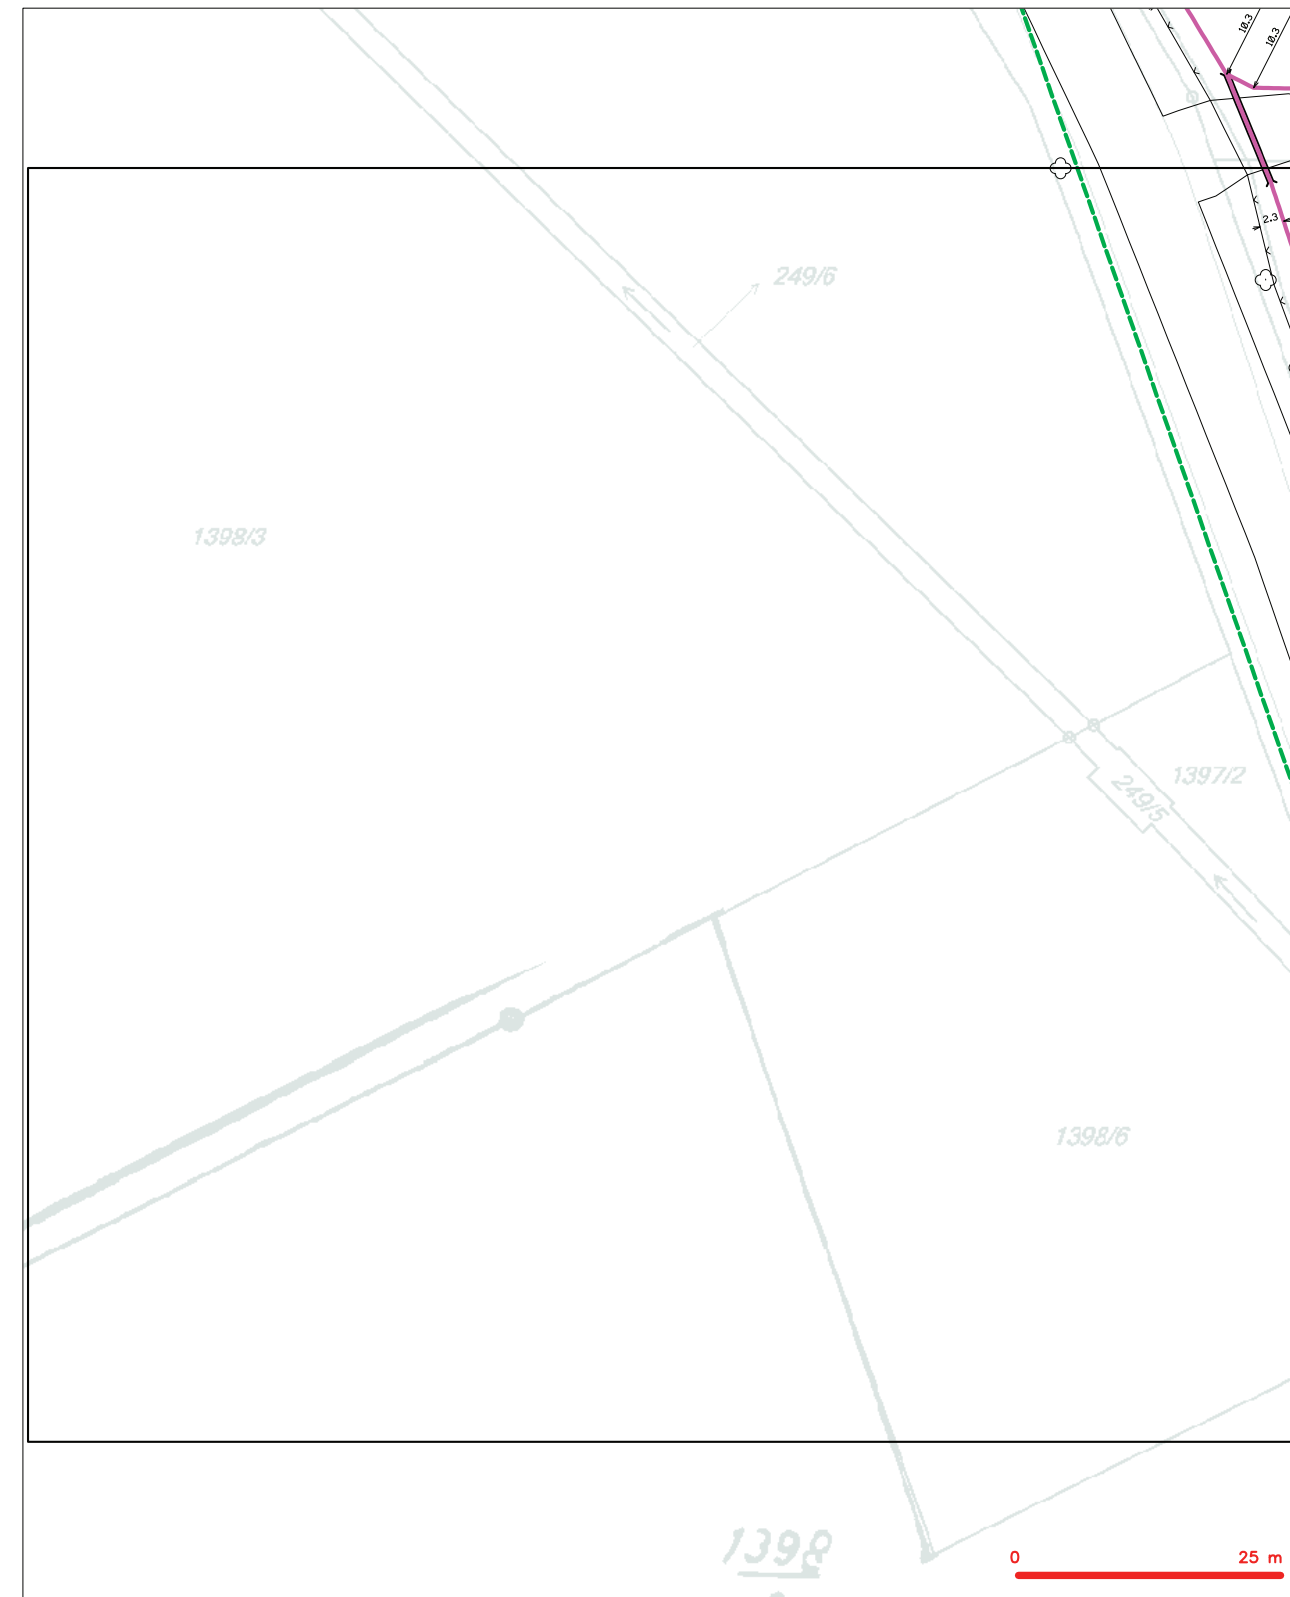

LEGENDA

	hranice zájmového území s výjádřením		nezaměřený průběh optického kabelu, HDPE trubky nebo souběž optického a metalického kabelu
	NN přípojnka, území s NN přípojnou ČETN		radové síť, ochranné pásmo radové sítě
	zaměřený průběh metalického kabelu		radové síť
	zaměřený průběh optického kabelu, HDPE trubky nebo souběž optického a metalického kabelu		nerozurazovaný síť
	nezaměřený průběh metalického kabelu		podzemní síť číží
	podzemní síť číží		sítě s NN

SITUAČNÍ VÝKRES - POLYGON 2, list kladu P2-3



**VYJÁDRĚNÍ O EXISTENCI SÍTĚ ELEKTRONICKÝCH KOMUNIKACÍ
A VŠEOBECNÉ PODMÍNKY OCHRANY SÍTĚ ELEKTRONICKÝCH KOMUNIKACÍ
SPOLEČNOSTI Česká telekomunikační infrastruktura a.s.**

vydané podle § 101 zákona č. 127/2005 Sb., o elektronických komunikacích a o změně některých souvisejících zákonů (zákon o elektronických komunikacích), ve znění pozdějších předpisů a § 161 zákona č. 183/2006 Sb., o územním plánování a stavebním řádu (stavební zákon) či dle dalších příslušných právních předpisů

Číslo jednací: 557270/16

Číslo žádosti: 0116 565 784

Důvod vydání *Vyjádření*: Územně plánovací informace

Platnost tohoto Vyjádření končí dne: 11. 3. 2018.

Žadatel	Urbanistické středisko Ostrava, s. r. o	
Stavebník	Obec Sedlnice, 109, Sedlnice, 74256	
Název akce	Územní studie ÚS1 Nad hřištěm, ÚS2 Za kovárnou, ÚS3 Na panském v k.ú. Sedlnice	
Zájmové území	Okres	Nový Jičín
	Obec	Sedlnice
	Kat. území / č. parcely	Sedlnice

Žadatel shora označenou žádostí určil a vyznačil zájmové území, jakož i stanovil důvod pro vydání Vyjádření o existenci sítě elektronických komunikací a Všeobecných podmínek ochrany sítě elektronických komunikací společnosti *Česká telekomunikační infrastruktura a.s.*(dále jen *Vyjádření*).

Na základě určení a vyznačení zájmového území žadatelem a na základě stanovení důvodu pro vydání *Vyjádření* vydává společnost Česká telekomunikační infrastruktura a.s. následující *Vyjádření*:

Ve vyznačeném zájmovém území se nachází síť elektronických komunikací společnosti *Česká telekomunikační infrastruktura a.s.* (dále jen *SEK*) nebo její ochranné pásmo.

Existence a poloha *SEK* je zakreslena v příloženém výřezu/výřezech z účelové mapy *SEK* společnosti *Česká telekomunikační infrastruktura a.s.* Ochranné pásmo *SEK* je v souladu s ustanovením § 102 zákona č. 127/2005 Sb., o elektronických komunikacích a o změně některých souvisejících zákonů stanoveno rozsahem 1,5 m po stranách krajního vedení *SEK* a není v příloženém výřezu/výřezech z účelové mapy *SEK* společnosti *Česká telekomunikační infrastruktura a.s.* vyznačeno (dále jen *Ochranné pásmo*).

(1) *Vyjádření* je platné pouze pro zájmové území určené a vyznačené žadatelem, jakož i pro důvod vydání *Vyjádření* stanovený žadatelem v žádosti.

Číslo jednací: 557270/16 Číslo žádosti: 0116 565 784

Vyjádření pozbývá platnosti uplynutím doby platnosti v tomto *Vyjádření* uvedené, změnou rozsahu zájmového území či změnou důvodu vydání *Vyjádření* uvedeného v žádosti, nesplněním povinnosti stavebníka dle bodu (3) tohoto *Vyjádření*, a nebo pokud se žadatel či stavebník bezprostředně před zahájením realizace stavby ve vyznačeném zájmovém území prokazatelně neujistí u společnosti *Česká telekomunikační infrastruktura a.s.* o tom, zda toto *Vyjádření* v době bezprostředně předcházející zahájení realizace stavby ve vyznačeném zájmovém území stále odpovídá skutečnosti, to vše v závislosti na tom, která ze skutečností rozhodná pro pozbytí platnosti tohoto *Vyjádření* nastane nejdříve.

(2) Podmínky ochrany *SEK* jsou stanoveny v tomto *Vyjádření* a ve Všeobecných podmínkách ochrany *SEK* společnosti *Česká telekomunikační infrastruktura a.s.*, které jsou nedílnou součástí tohoto *Vyjádření*. Stavebník, nebo jím pověřená třetí osoba, je povinen řídit se těmito Všeobecnými podmínkami ochrany *SEK* společnosti *Česká telekomunikační infrastruktura a.s.*

(3) Stavebník, nebo jím pověřená třetí osoba, je povinen pouze pro případ, že

a) existence a poloha *SEK*, jež je zakreslena v příloženém výřezu/výřezech z účelové mapy *SEK* společnosti

Česká telekomunikační infrastruktura a.s. a nebo

b) toto *Vyjádření*, včetně Všeobecných podmínek ochrany *SEK*

nepředstavuje dostatečnou informaci pro záměr, pro který podal shora označenou žádost nebo pro zpracování projektové dokumentace stavby, která koliduje se *SEK*, nebo zasahuje do Ochranného pásma *SEK*, vyzvat písemně společnost *Česká telekomunikační infrastruktura a.s.* k upřesnění podmínek ochrany *SEK*, a to prostřednictvím zaměstnance společnosti *Česká telekomunikační infrastruktura a.s.* pověřeného ochranou sítě - Karel Dombrovský, e-mail: karel.dombrovsky@cetin.cz (dále jen POS).

(4) Přeložení *SEK* zajistí její vlastník, společnost *Česká telekomunikační infrastruktura a.s.* Stavebník, který vyvolal překládku *SEK* je dle ustanovení § 104 odst. 17 zákona č. 127/2005 Sb., o elektronických komunikacích a o změně některých souvisejících zákonů povinen uhradit společnosti *Česká telekomunikační infrastruktura a.s.* veškeré náklady na nezbytné úpravy dotčeného úseku *SEK*, a to na úrovni stávajícího technického řešení.

(5) Pro účely přeložení *SEK* dle bodu (3) tohoto *Vyjádření* je stavebník povinen uzavřít se společností *Česká telekomunikační infrastruktura a.s.* Smlouvu o realizaci překládky *SEK*.

(6) Společnost *Česká telekomunikační infrastruktura a.s.* prohlašuje, že žadateli byly pro jím určené a vyznačené zájmové území poskytnuty veškeré, ke dni podání shora označené žádosti, dostupné informace o *SEK*.

(7) Žadateli převzetím tohoto *Vyjádření* vzniká povinnost poskytnuté informace a data užít pouze k účelu, pro který mu byla tato poskytnuta. Žadatel není oprávněn poskytnuté informace a data rozmnožovat, rozšiřovat, pronajímat, půjčovat či jinak užívat bez souhlasu společnosti *Česká telekomunikační infrastruktura a.s.* V případě porušení těchto povinností vznikne žadateli odpovědnost vyplývající z platných právních předpisů, zejména předpisů práva autorského.

V případě dotazů k *Vyjádření* lze kontaktovat společnost *Česká telekomunikační infrastruktura a.s.* na asistenční lince 14 111.

Přílohami *Vyjádření* jsou:

- Všeobecné podmínky ochrany *SEK* společnosti *Česká telekomunikační infrastruktura a.s.*
- Situační výkres (obsahuje zájmové území určené a vyznačené žadatelem a výřezy účelové mapy *SEK*)
- Informace k podmínkám napojení
- Informace k vytyčení *SEK*

Číslo jednací: 557270/16 Číslo žádosti: 0116 565 784

Vyjádření vydala společnost *Česká telekomunikační infrastruktura a.s.* dne: 11. 3. 2016.


Česká telekomunikační infrastruktura a.s.
Olšanská 2681/6
130 00 Praha 3
DIČ: CZ04084063


Příloha k *Vyjádření* 557270/16 Číslo žádosti: 0116 565 784

Všeobecné podmínky ochrany *SEK* společnosti *Česká telekomunikační infrastruktura a.s.*

I. Obecná ustanovení

1. Stavebník, nebo jím pověřená třetí osoba, je povinen při provádění jakýchkoliv činností, zejména stavebních nebo jiných prací, při odstraňování havárií a projektování staveb, řídit se platnými právními předpisy, technickými a odbornými normami (včetně doporučených), správnou praxí v oboru stavebnictví a technologickými postupy a učinit veškerá opatření nezbytná k tomu, aby nedošlo k poškození nebo ohrožení sítě elektronických komunikací ve vlastnictví společnosti *Česká telekomunikační infrastruktura a.s.* a je výslovně srozuměn s tím, že *SEK* jsou součástí veřejné komunikační sítě, jsou zajišťovány ve veřejném zájmu a jsou chráněny právními předpisy.

2. Při jakékoliv činnosti v blízkosti vedení *SEK* je stavebník, nebo jím pověřená třetí osoba, povinen respektovat ochranné pásmo *SEK* tak, aby nedošlo k poškození nebo zamezení přístupu k *SEK*. Při křížení nebo souběhu činností se *SEK* je povinen řídit se platnými právními předpisy, technickými a odbornými normami (včetně doporučených), správnou praxí v oboru stavebnictví a technologickými postupy. Při jakékoliv činnosti ve vzdálenosti menší než 1,5 m od krajního vedení vyznačené trasy podzemního vedení *SEK* (dále jen *PVSEK*) nesmí používat mechanizačních prostředků a nevhodného nářadí.

3. Pro případ porušení kterékoliv z povinností stavebníka, nebo jím pověřené třetí osoby, založené Všeobecnými podmínkami ochrany *SEK* společnosti *Česká telekomunikační infrastruktura a.s.* je stavebník, nebo jím pověřená třetí osoba, odpovědný za veškeré náklady a škody, které společnosti *Česká telekomunikační infrastruktura a.s.* vzniknou porušením jeho povinností.

4. V případě, že budou zemní práce zahájeny po uplynutí doby platnosti tohoto *Vyjádření*, nelze toto *Vyjádření* použít jako podklad pro vytyčení a je třeba požádat o vydání nového *Vyjádření*.

5. Bude-li žadatel na společnosti *Česká telekomunikační infrastruktura a.s.* požadovat, aby se jako účastník správního řízení, pro jehož účely bylo toto *Vyjádření* vydáno, vzdala práva na odvolání proti rozhodnutí vydanému ve správním řízení, pro jehož účely bylo toto *Vyjádření* vydáno, je povinen kontaktovat *POS*.

II. Součinnost stavebníka při činnostech v blízkosti *SEK*

1. Započetí činnosti je stavebník, nebo jím pověřená třetí osoba, povinen oznámit *POS*. Oznámení bude obsahovat číslo *Vyjádření*, k němuž se vztahují tyto podmínky.

2. Před započítím zemních prací či jakékoliv jiné činnosti je stavebník, nebo jím pověřená třetí osoba, povinen zajistit vyznačení tras *PVSEK* na terénu dle polohopisné dokumentace. S vyznačenou trasou *PVSEK* prokazatelně seznámí všechny osoby, které budou a nebo by mohly činnosti provádět.

3. Stavebník, nebo jím pověřená třetí osoba, je povinen upozornit jakoukoliv třetí osobu, jež bude provádět zemní práce, aby zjistila nebo ověřila stranovou a hloubkovou polohu *PVSEK* příčnými sondami, a je srozuměn s tím, že možná odchylka uložení středu trasy *PVSEK*, stranová i hloubková, činí +/- 30 cm mezi skutečným uložením *PVSEK* a polohovými údaji ve výkresové dokumentaci.

4. Při provádění zemních prací v blízkosti *PVSEK* je stavebník, nebo jím pověřená třetí osoba, povinen postupovat tak, aby nedošlo ke změně hloubky uložení nebo prostorového uspořádání *PVSEK*. Odkryté *PVSEK* je stavebník, nebo jím pověřená třetí osoba, povinen zabezpečit proti prověšení, poškození a odcizení.

5. Při zjištění jakéhokoliv rozporu mezi údaji v projektové dokumentaci a skutečností je stavebník, nebo jím pověřená třetí osoba, povinen bez zbytečného odkladu přerušit práce a zjištění rozporu oznámit *POS*. V přerušených pracích lze pokračovat teprve poté, co od *POS* prokazatelně obdržel souhlas k pokračování v pracích.

6. V místech, kde *PVSEK* vystupuje ze země do budovy, rozváděče, na sloup apod. je stavebník, nebo jím pověřená třetí osoba, povinen vykonávat zemní práce se zvýšenou mírou opatrnosti s ohledem na ubývající krytí nad *PVSEK*. Výkopové práce v blízkosti sloupů nadzemního vedení *SEK* (dále jen *NVSEK*) je povinen provádět v takové vzdálenosti, aby nedošlo k narušení jejich stability, to vše za dodržení platných právních předpisů, technických a odborných norem, správné praxi v oboru stavebnictví a technologických postupů.

Příloha k *Vyjádření* 557270/16 Číslo žádosti: 0116 565 784

7. Při provádění zemních prací, u kterých nastane odkrytí *PVSEK*, stavebník, nebo jím pověřená třetí osoba před zakrytím *PVSEK* vyzve *POS* ke kontrole. Zához je stavebník oprávněn provést až poté, kdy prokazatelně obdržel souhlas *POS*.

8. Stavebník, nebo jím pověřená třetí osoba, není oprávněn manipulovat s kryty kabelových komor a vstupovat do kabelových komor bez souhlasu společnosti *Česká telekomunikační infrastruktura a.s.*

9. Stavebník, nebo jím pověřená třetí osoba, není oprávněn trasu *PVSEK* mimo vozovku přejíždět vozidly nebo stavební mechanizací, a to až do doby, než *PVSEK* řádně zabezpečí proti mechanickému poškození. Stavebník, nebo jím pověřená třetí osoba, je povinen projednat s *POS* způsob mechanické ochrany trasy *PVSEK*. Při přepravě vysokého nákladu nebo mechanizace pod trasou *NVSEK* je stavebník, nebo jím pověřená třetí osoba, povinen respektovat výšku *NVSEK* nad zemí.

10. Stavebník, nebo jím pověřená třetí osoba, není oprávněn na trase *PVSEK* (včetně ochranného pásma) jakkoliv měnit niveletu terénu, vysazovat trvalé porosty ani měnit rozsah a konstrukci zpevněných ploch (např. komunikací, parkovišť, vjezdů aj.).

11. Stavebník, nebo jím pověřená třetí osoba, je povinen manipulační a skladové plochy zřizovat v takové vzdálenosti od *NVSEK*, aby činnosti na/v manipulačních a skladových plochách nemohly být vykonávány ve vzdálenost menší než 1m od *NVSEK*.

12. Stavebník, nebo jím pověřená třetí osoba, není oprávněn užívat, přemísťovat a odstraňovat technologické, ochranné a pomocné prvky *SEK*.

13. Stavebník, nebo jím pověřená třetí osoba, není oprávněn bez předchozího projednání jakkoliv manipulovat s případně odkrytými prvky *SEK*, zejména s ochrannou skříní optických spojek, optickými spojkami, technologickými rezervami či jakýmkoliv jiným zařízením *SEK*.

14. Stavebník, nebo jím pověřená třetí osoba, je povinen každé poškození či krádež *SEK* neprodleně od okamžiku zjištění takové skutečnosti, oznámit *POS* na telefonní číslo: 602 786 457 nebo v mimopracovní době na telefonní číslo 238 462 690.

III. Práce v objektech a odstraňování objektů

1. Stavebník, nebo jím pověřená třetí osoba, je povinen před zahájením jakýchkoliv prací v budovách a jiných objektech, kterými by mohl ohrozit stávající *SEK*, prokazatelně kontaktovat *POS* a zajistit u společnosti *Česká telekomunikační infrastruktura a.s.* bezpečné odpojení *SEK*.

2. Při provádění činností v budovách a jiných objektech je stavebník, nebo jím pověřená třetí osoba, povinen v souladu s právními předpisy, technickými a odbornými normami (včetně doporučených), správnou praxí v oboru stavebnictví a technologickými postupy provést mimo jiné průzkum vnějších i vnitřních vedení *SEK* na omítce i pod ní.

IV. Součinnost stavebníka při přípravě stavby

1. Pokud činností stavebníka, nebo jím pověřené třetí osoby, k níž je třeba povolení správního orgánu dle zvláštního právního předpisu, dojde k ohrožení či omezení *SEK*, je stavebník, nebo jím pověřená třetí osoba, povinen kontaktovat *POS* a předložit zakreslení *SEK* do příslušné dokumentace stavby (projektové, realizační, koordinační atp.).

2. V případě, že pro činnosti stavebníka, nebo jím pověřené třetí osoby, není třeba povolení správního orgánu dle zvláštního právního předpisu, je stavebník, nebo jím pověřená třetí osoba, povinen předložit zakreslení trasy *SEK* i s příslušnými kótami do zjednodušené dokumentace (katastrální mapa, pláněk), ze které bude zcela patrná míra dotčení *SEK*.

Příloha k Vyjádření 557270/16 Číslo žádosti: 0116 565 784

3. Při projektování stavby, rekonstrukce či přeložky vedení a zařízení silových elektrických sítí, elektrických trakcí vlaků a tramvají, nejpozději však před zahájením správního řízení ve věci povolení stavby, rekonstrukce či přeložky vedení a zařízení silových elektrických sítí, elektrických trakcí vlaků a tramvají, je stavebník, nebo jím pověřená třetí osoba, povinen provést výpočet rušivých vlivů, zpracovat ochranná opatření a předat je POS.

4. Při projektování stavby, při rekonstrukci, která se nachází v ochranném pásmu radiových tras společnosti Česká telekomunikační infrastruktura a.s. a překračuje výšku 15 m nad zemským povrchem, a to včetně dočasných objektů zařízení staveniště (jeřáby, konstrukce, atd.), nejpozději však před zahájením správního řízení ve věci povolení takové stavby, je stavebník nebo jím pověřená třetí osoba, povinen kontaktovat POS. Ochranné pásmo radiových tras v šíři 50m je zakresleno do situačního výkresu. Je tvořeno dvěma podélnými pruhy o šíři 25 m po obou stranách radiového paprsku v celé jeho délce, resp. 25 m kruhem kolem vysílacího radiového zařízení.

5. Pokud se v zájmovém území stavby nachází podzemní silnoprůdné vedení (NN) společnosti Česká telekomunikační infrastruktura a.s. je stavebník, nebo jím pověřená třetí osoba, před zahájením správního řízení ve věci povolení správního orgánu k činnosti stavebníka, nebo jím pověřené třetí osoby, nejpozději však před zahájením stavby, povinen kontaktovat POS.

6. Pokud by navrhované stavby (produktovody, energovody aj.) svými ochrannými pásmy zasahovaly do prostoru stávajících tras a zařízení SEK, či do jejich ochranných pásem, je stavebník, nebo jím pověřená třetí osoba, povinen realizovat taková opatření, aby mohla být prováděna údržba a opravy SEK, a to i za použití mechanizace, otevřeného plamene a podobných technologií.

V. Křížení a souběh se SEK

1. Stavebník, nebo jím pověřená třetí osoba, je povinen v místech křížení PVSEK se sítěmi technické infrastruktury, pozemními komunikacemi, parkovacími plochami, vjezdy atp. ukládat PVSEK v zákonných předpisy stanovené hloubce a chránit PVSEK chráničkami s přesahem minimálně 0.5 m na každou stranu od hrany křížení. Chráničku je povinen utěsnit a zamezit vnikání nečistot.

2. Stavebník nebo jím pověřená třetí osoba, je výslovně srozuměn s tím, že v případě, kdy hodlá umístit stavbu sjezdu či vjezdu, je povinen stavbu sjezdu či vjezdu umístit tak, aby metalické kabely SEK nebyly umístěny v hloubce menší než 0,6 m a optické nebyly umístěny v hloubce menší než 1 m.

3. Stavebník, nebo jím pověřená třetí osoba, je povinen základy (stavby, opěrné zdi, podezdívky apod.) umístit tak, aby dodržel minimální vodorovný odstup 1,5 m od krajního vedení, případně kontaktovat POS.

4. Stavebník, nebo jím pověřená třetí osoba, není oprávněn trasy PVSEK znepřístupnit (např. zabetonováním).

5. Stavebník, nebo jím pověřená třetí osoba, je při křížení a souběhu stavby nebo sítí technické infrastruktury s kabelovodem povinen zejména:

- pokud plánované stavby nebo trasy sítí technické infrastruktury budou umístěny v blízkosti kabelovodu ve vzdálenosti menší než 2 m nebo při křížení kabelovodu ve vzdálenosti menší než 0,5 m nad nebo kdekoliv pod kabelovodem, předložit POS zakreslení v příčných řezech,

- do příčného řezu zakreslit také profil kabelové komory v případě, kdy jsou sítě technické infrastruktury či stavby umístěny v blízkosti kabelové komory ve vzdálenosti menší než 2 m,

- neumísťovat nad trasou kabelovodu v podélném směru sítí technické infrastruktury,

- předložit POS vypracovaný odborný statický posudek včetně návrhu ochrany tělesa kabelovodu pod stavbou, ve vjezdu nebo pod zpevněnou plochou,

- nezakrývat vstupy do kabelových komor, a to ani dočasně,

- projednat s POS, nejpozději ve fázi projektové přípravy, jakékoliv výkopové práce, které by mohly být vedeny v úrovni či pod úrovní kabelovodu nebo kabelové komory a veškeré případy, kdy jsou trajektorie podvrtné a protlaků ve vzdálenosti menší než 1,5 m od kabelovodu.

Příloha k Vyjádření 557270/16 Číslo žádosti: 0116 565 784

Informace k podmínkám napojení

Společnost Česká telekomunikační infrastruktura a.s., jako vlastník technické infrastruktury, Vám poskytuje dle ustanovení § 161 odst. 1 zákona č. 183/2006 Sb., o územním plánování a stavebním řádu (dále jen stavební zákon) současně s vydáním Vyjádření následující informace o podmínkách včasného napojení stavby (objektu) k SEK u níž je zájem o služby elektronických komunikací (internet, televize, hlas...).

Pro urychlení a usnadnění napojení Vašeho objektu k SEK a následnému zprovoznění požadovaných služeb společnosti Česká telekomunikační infrastruktura a.s., kontaktujte, prosím, naše pracoviště Plánování a výstavba sítě, které bude koordinátorem napojení objektu k SEK. Podmínkou napojení objektu na SEK je splnění technických, ekonomických a správních podmínek napojení v dané lokalitě. Kontaktním pracovníkem pro řešení napojení Vašeho objektu k SEK je Marek Tomáš, Jablonského 2091 Ostrava, mail: tomas.marek@cetin.cz.

Další užitečné informace:

- V rámci přípravy stavby podejte žádost o vydání územního rozhodnutí, a to včetně výstavby přípojky k SEK. V žádosti o vydání územního rozhodnutí je vhodné tuto trasu označit jako stavební objekt - „SO Územní studie ÚS1 Nad hřištěm, ÚS2 Za kovárnou, ÚS3 Na panském v k.ú. Sedlnice trasa SEK společnosti Česká telekomunikační infrastruktura a.s.“ Trasu kabelu SEK a místo napojení na stávající síť společnosti Česká telekomunikační infrastruktura a.s. konzultujte s výše uvedeným kontaktním pracovníkem. Pokud jste již žádost o vydání územního rozhodnutí podali, případně územní rozhodnutí bylo již vydáno bez trasy SEK, požádejte o změnu územního rozhodnutí u nové trasy SEK nutné pro napojení požadovaných objektů (projednání žádosti o změnu územního rozhodnutí se provádí pouze v rozsahu této změny).

- Dovolujeme si Vás požádat, abyste informovali výše uvedeného kontaktního pracovníka naší společnosti o nabytí právní moci územního rozhodnutí vydaného na stavbu a přípojku vedení SEK. V případě potřeby s Vámi společnost Česká telekomunikační infrastruktura a.s., uzavře smlouvu o postoupení práv a povinností vyplývajících z územního rozhodnutí pro výstavbu přípojky vedení SEK.

- Na základě našich zkušeností je výhodné v rámci výstavby objektu provést přípravu pro následné vybudování vnitřních komunikačních rozvodů (např. trubkováním ve zdivu) nebo vybudovat vlastní komunikační rozvody s možností napojení k SEK. Dodatečně budované vnitřní rozvody mohou narušit estetický vzhled vybudovaného objektu.

- Dovolujeme si Vás také upozornit na současné právní aspekty plynoucí ze stavebního zákona a vyhlášky č. 268/2009 Sb., o technických požadavcích na stavby. Stavba dle ustanovení § 34 odst. 4 této vyhlášky musí umožňovat vstup silnoprůdných a komunikačních kabelů do budovy, umístění rozvodných skříní a provedení vnitřních silnoprůdných a komunikačních rozvodů až ke koncovým bodům sítí. Vnitřní elektrické rozvody silnoprůdné a komunikační musí splňovat požadavky na zabezpečení proti zneužití.

- Společnost Česká telekomunikační infrastruktura a.s. Vám nabízí předání typového projektu pro realizaci vnitřních rozvodů, koncového bodu sítí a řešení vstupu vedení SEK ke koncovému bodu sítí. V případě zájmu o uvedené typové řešení kontaktujte, prosím, výše uvedeného kontaktního pracovníka.

- Pokud uvažujete o odprodeji Vámi budované sítě společnosti Česká telekomunikační infrastruktura a.s. (vztahuje se k síti větších územních celků jako jsou průmyslové zóny, obytné soubory atp.), dovolujeme si Vás upozornit na nezbytnost uzavření smlouvy o smlouvě budoucí kupní ještě před zahájením realizace. Smlouva o smlouvě budoucí kupní bude upravovat především realizační, cenové a platební podmínky budované sítě a také problematiku věcných břemen k dotčeným nemovitostem. Na základě smlouvy o smlouvě budoucí kupní bude následně uzavřena vlastní kupní smlouva. Zpracování projektové dokumentace Vámi budované sítě konzultujte, prosím, s výše uvedeným kontaktním pracovníkem, který pro Vás zajistí nutnou konzultaci technických řešení s odbornými útvary společnosti Česká telekomunikační infrastruktura a.s.

Děkujeme za zájem o naše služby a za Vaši budoucí spolupráci při budování sítě a zprovoznění služeb elektronických komunikací ve Vašem objektu.

Příloha k *Vyjádření* 557270/16 Číslo žádosti: 0116 565 784

Informace k vytyčení *SEK*

V případě požadavku na vytyčení *PVSEK* společnosti *Česká telekomunikační infrastruktura a.s.* se, prosím, obraťte na společnosti uvedené níže.

Česká telekomunikační infrastruktura a.s. - středisko Morava sever

se sídlem: Olšanská 2681/6, Praha 3, PSČ 13000
IČ: 04084063 DIČ: CZ04084063
kontakt: tel: 238462175 obslužná doba po-pa 7 - 15 hod

Česká telekomunikační infrastruktura a.s. - středisko Morava sever

se sídlem: Olšanská 2681/6, Praha 3, PSČ 13000
IČ: 04084063 DIČ: CZ04084063
kontakt: tel: 238462489 obslužná doba po-pa 7 - 15 hod

Vegacom, a.s. - výhradní dodavatel společnosti Česká telekomunikační infrastruktura a.s.

se sídlem: Pohraniční 52/23, 703 00 Ostrava
IČ: 25788680 DIČ: CZ25788680
kontakt: Ing. Lubomír Vařecha, mobil: 725820762, e-mail: varecha@vegacom.cz
Hurníková Hana, mobil: 725820758, e-mail: hurnikova@vegacom.cz

ALPROTEL GROUP, s.r.o.

se sídlem: Dobrá 543 Frýdek-Místek PSČ 739 51
IČ: 25863037 DIČ: CZ25863037
kontakt: Libor Kašperlík, mobil: 602783894, e-mail: kasperlik@alprotel.cz

GIS-STAVINVEX, a.s.

se sídlem: Bučinská 1733, 735 41 Petřvald
IČ: 25163558 DIČ: CZ25163558
kontakt: Michal Kučera, tel/fax: 596541102, mobil: 731613394, e-mail: ostrava@gis-stavinvox.cz
Ing. Anežka Škovroňová, tel/fax: 596541102, mobil: 731204729, e-mail: ostrava@gis-stavinvox.cz

Josef Matoušek

se sídlem: Dvorní 766/27, Ostrava-Poruba, PSČ: 708 00
IČ: 75591961 DIČ: 6404090748
kontakt: Josef Matoušek, mobil: 602 516 579, e-mail: matousek1964@seznam.cz

KATES, spol. s r.o.

se sídlem: Důlní 889, 735 35 Horní Suchá
IČ: 47680954 DIČ:
kontakt: Stanislav Knebl, tel.: 596426011, mobil: 736626762, e-mail: knebl.kates@seznam.cz

Milan Kočvara

se sídlem: Osvoboditelů 1200, 742 21 Kopřivnice
IČ: 63341620 DIČ:
kontakt: Milan Kočvara, mobil: 602439837, e-mail: vytyceni@seznam.cz

OPTOMONT, a.s.

se sídlem: Na Najmanské 915, 710 00 Ostrava
IČ: 25355759 DIČ: CZ25355759
kontakt: Bogdan Kaleta, tel.: 558340911, mobil: 721521807, e-mail: bogdan.kaleta@optomont.cz

Příloha k *Vyjádření* 557270/16 Číslo žádosti: 0116 565 784

Rostislav Ralidiák

se sídlem: Karviná, Čsl.armády 2930/25, PSČ 73301
IČ: 70244090 DIČ: CZ70244090
kontakt: Rostislav Ralidiák, mobil: 602 749 579, e-mail: trasovani@atlas.cz

Sitel, spol. s r.o., oblast Ostrava

se sídlem: U studia 2253/28, 700 30 Ostrava-Zábřeh
IČ: 44797320 DIČ: CZ 44797320
kontakt: Ing. Jaroslav Solnický, mobil: 724 390 320, e-mail: jsolnický@sitel.cz