


ÚZEMNÍ STUDIE NOVÝ JIČÍN - LOUČKA LOKALITA "ZA HUMNY"

CELKOVÁ SITUACE - ZÁKLADNÍ ČLENĚNÍ ÚZEMÍ

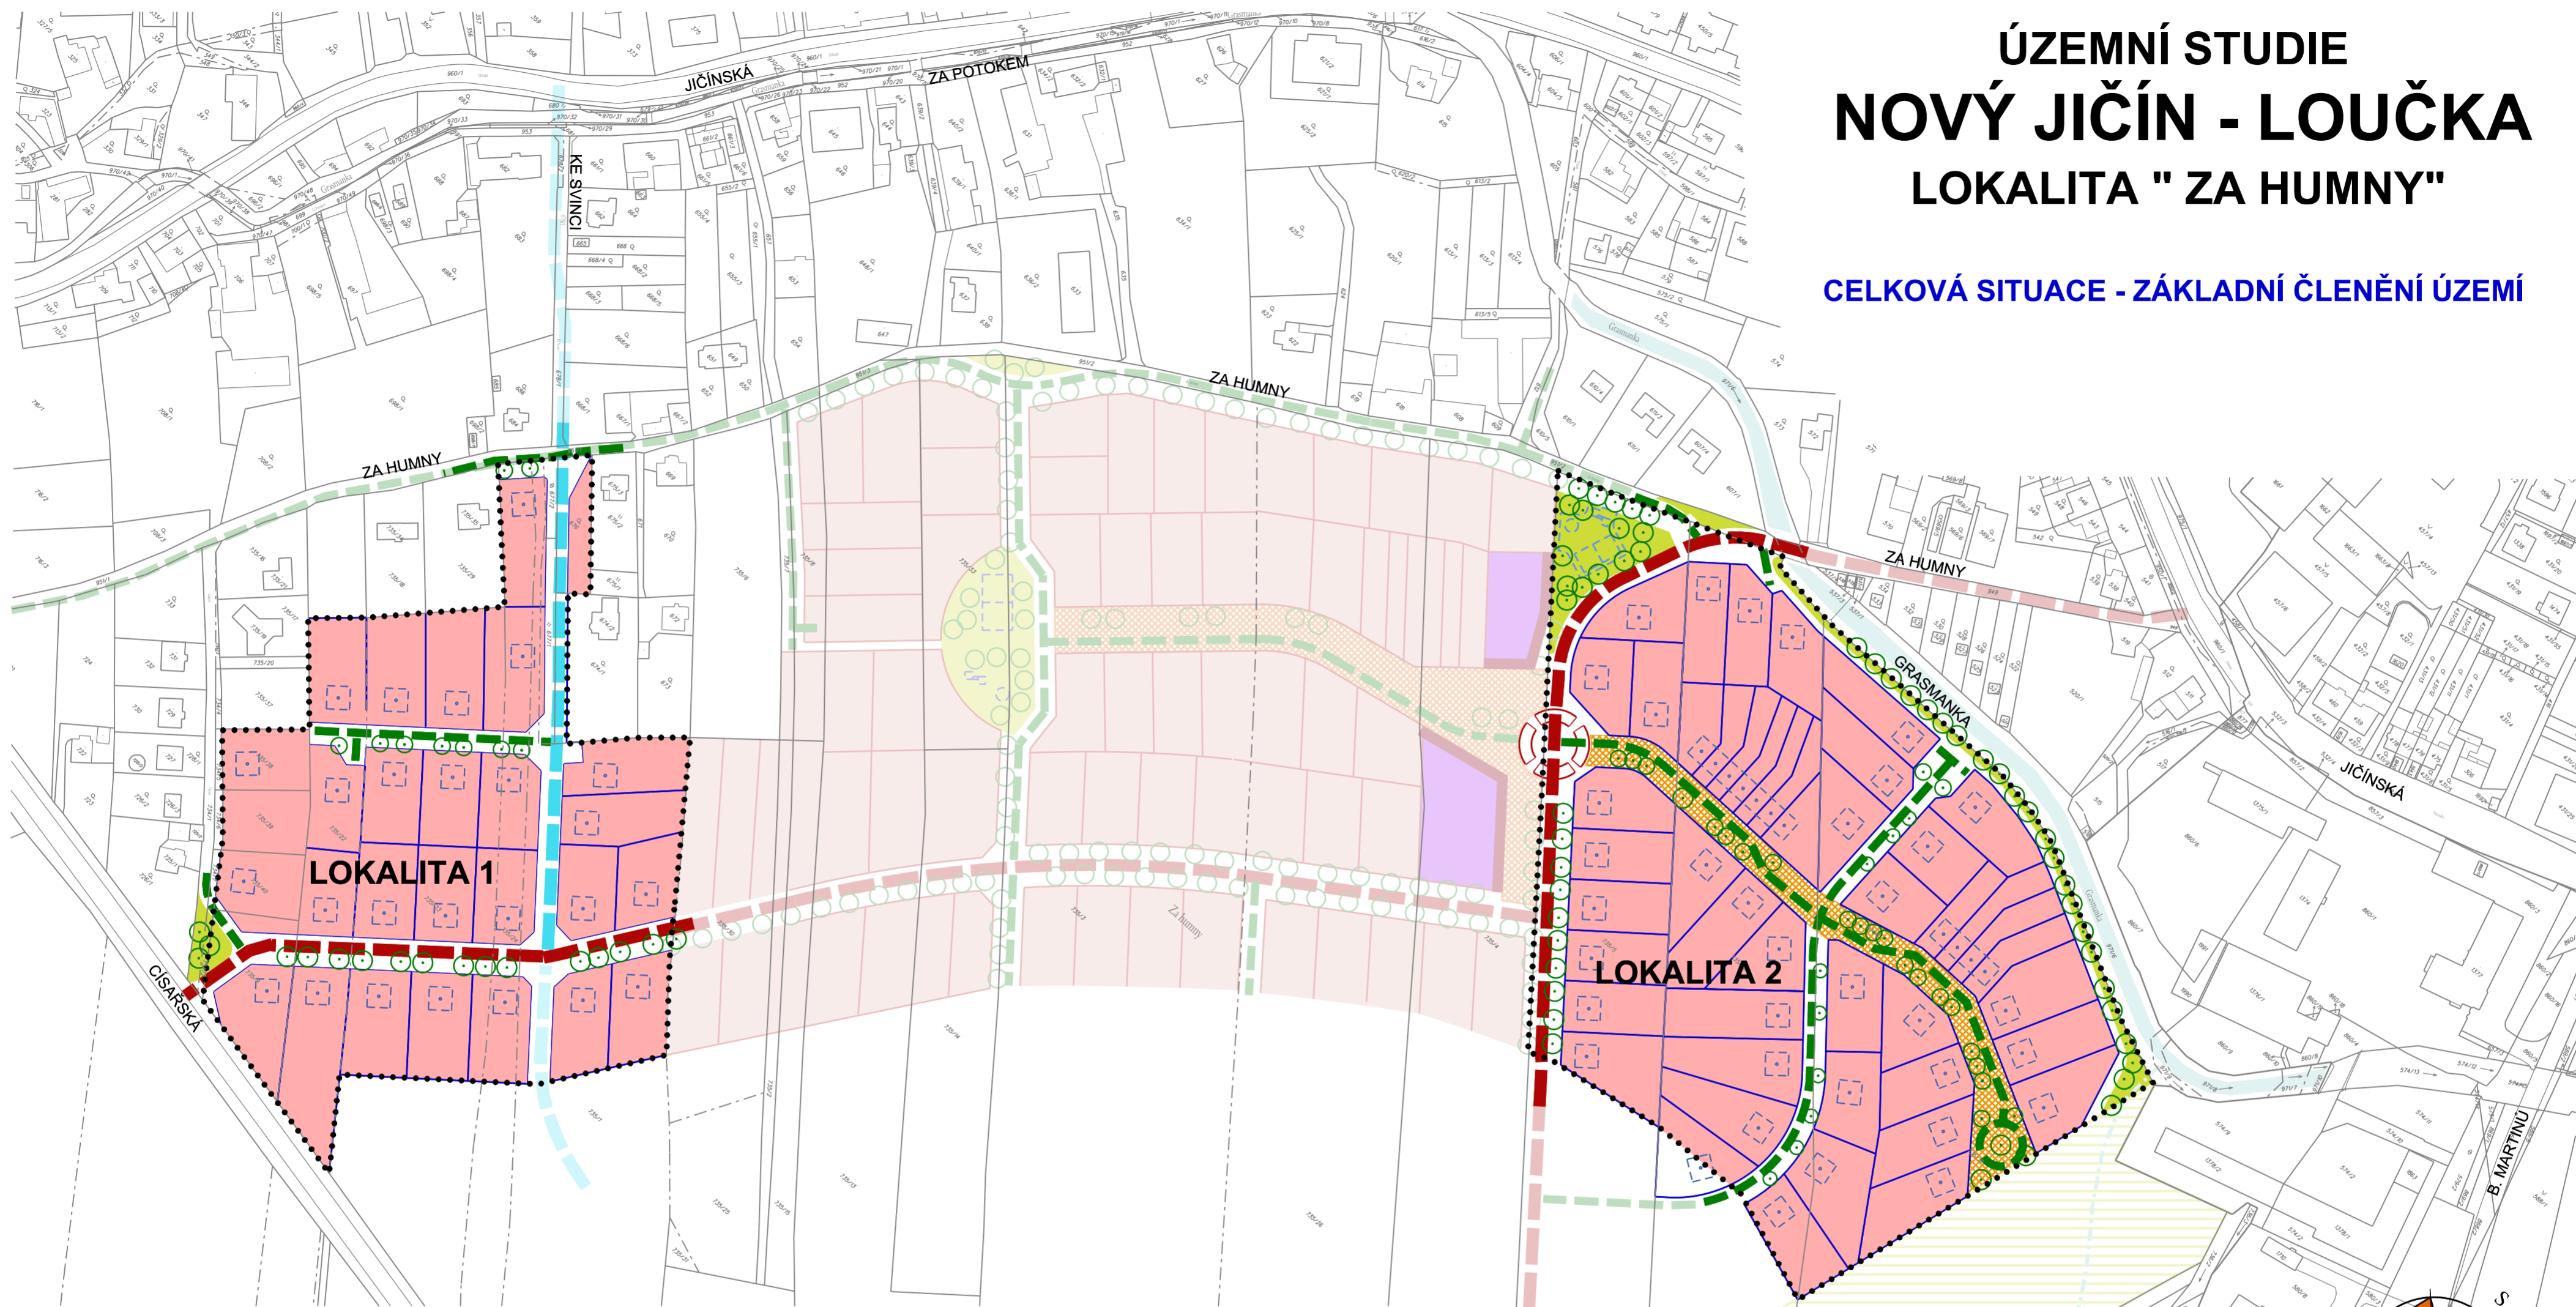


LEGENDA:

- | | | | |
|--|---|--|--|
| | HRANICE ŘEŠENÉHO ÚZEMÍ | | PLOCHA BUDOUCÍHO MĚSTSKÉHO PARKU
(dle územního plánu města) |
| | HRANICE NOVÝCH PARCEL | | VODNÍ PLOCHA, VODNÍ TOK - stav / návrh |
| | PLOCHY BYDLENÍ - POZEMKY RODINNÝCH DOMŮ | | VEŘEJNÉ PROSTRANSTVÍ - ROZŠÍŘENÝ ULIČNÍ PROSTOR |
| | PLOCHY ZELENĚ | | VÝZNAMNÉ OBSLUŽNÉ KOMUNIKACE |
| | STROMY | | OSTATNÍ OBSLUŽNÉ KOMUNIKACE |
| | HŘIŠTĚ | | OBYTNÉ ZÓNY |
| | NÁVRH MIMO ŘEŠENÉ ÚZEMÍ = MATNĚ VYZNAČENÁ ČÁST: | | REZERVA PRO RONDEL |
| | PLOCHY BYDLENÍ S VYZNAČENOU PARCELACÍ,
KOMUNIKACE, STROMY, AJ. | | |
| | PLOCHY OBČANSKÉ VYBAVENOSTI | | |
| | OBCHODY, SLUŽBY | | |

POZNÁMKA:

- MATNĚ VYZNAČENÁ ČÁST NÁVRHOVANÉHO ŘEŠENÍ MEZI LOKALITAMI č.1 A č.2
VYMEZUJE ÚZEMÍ VYLOUČENÉ Z ŘEŠENÍ ÚZEMNÍ STUDIE - PŘEDSTAVUJE ALE
MOŽNOU BUDOUCÍ KONCEPCI ROZVOJE NAVAZUJÍCÍHO ÚZEMÍ

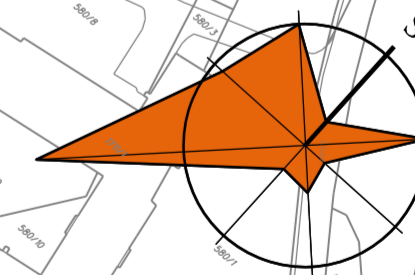

NÁZEV ZAKÁZKY: ÚZEMNÍ STUDIE - NOVÝ JIČÍN-LOUČKA LOKALITA "ZA HUMNY"	Č. VÝKR. 1
ING.ARCH.JOSEF STARÝ ING.ARCH.EVA STARÁ	NÁZEV VÝKRESU: CELKOVÁ SITUACE - ZÁKLADNÍ ČLENĚNÍ ÚZEMÍ
Ateliér 2 HRABINSKÁ 10 737 01 ČESKÝ TĚŠÍN 558737755	OBJEDNATEL: MĚSTO NOVÝ JIČÍN
URBANISMUS ARCHITECTURA DESIGN	MĚŘÍTKO: 1:2000
	PROJEKTANT: ING.ARCH. EVA STARÁ ING. ARCH. JOSEF STARÝ
	DATUM: 08/2011