


ÚZEMNÍ STUDIE NOVÝ JIČÍN - LOUČKA LOKALITA "ZA HUMNY" ÚPRAVA

CELKOVÁ SITUACE - ZÁKLADNÍ ČLENĚNÍ ÚZEMÍ

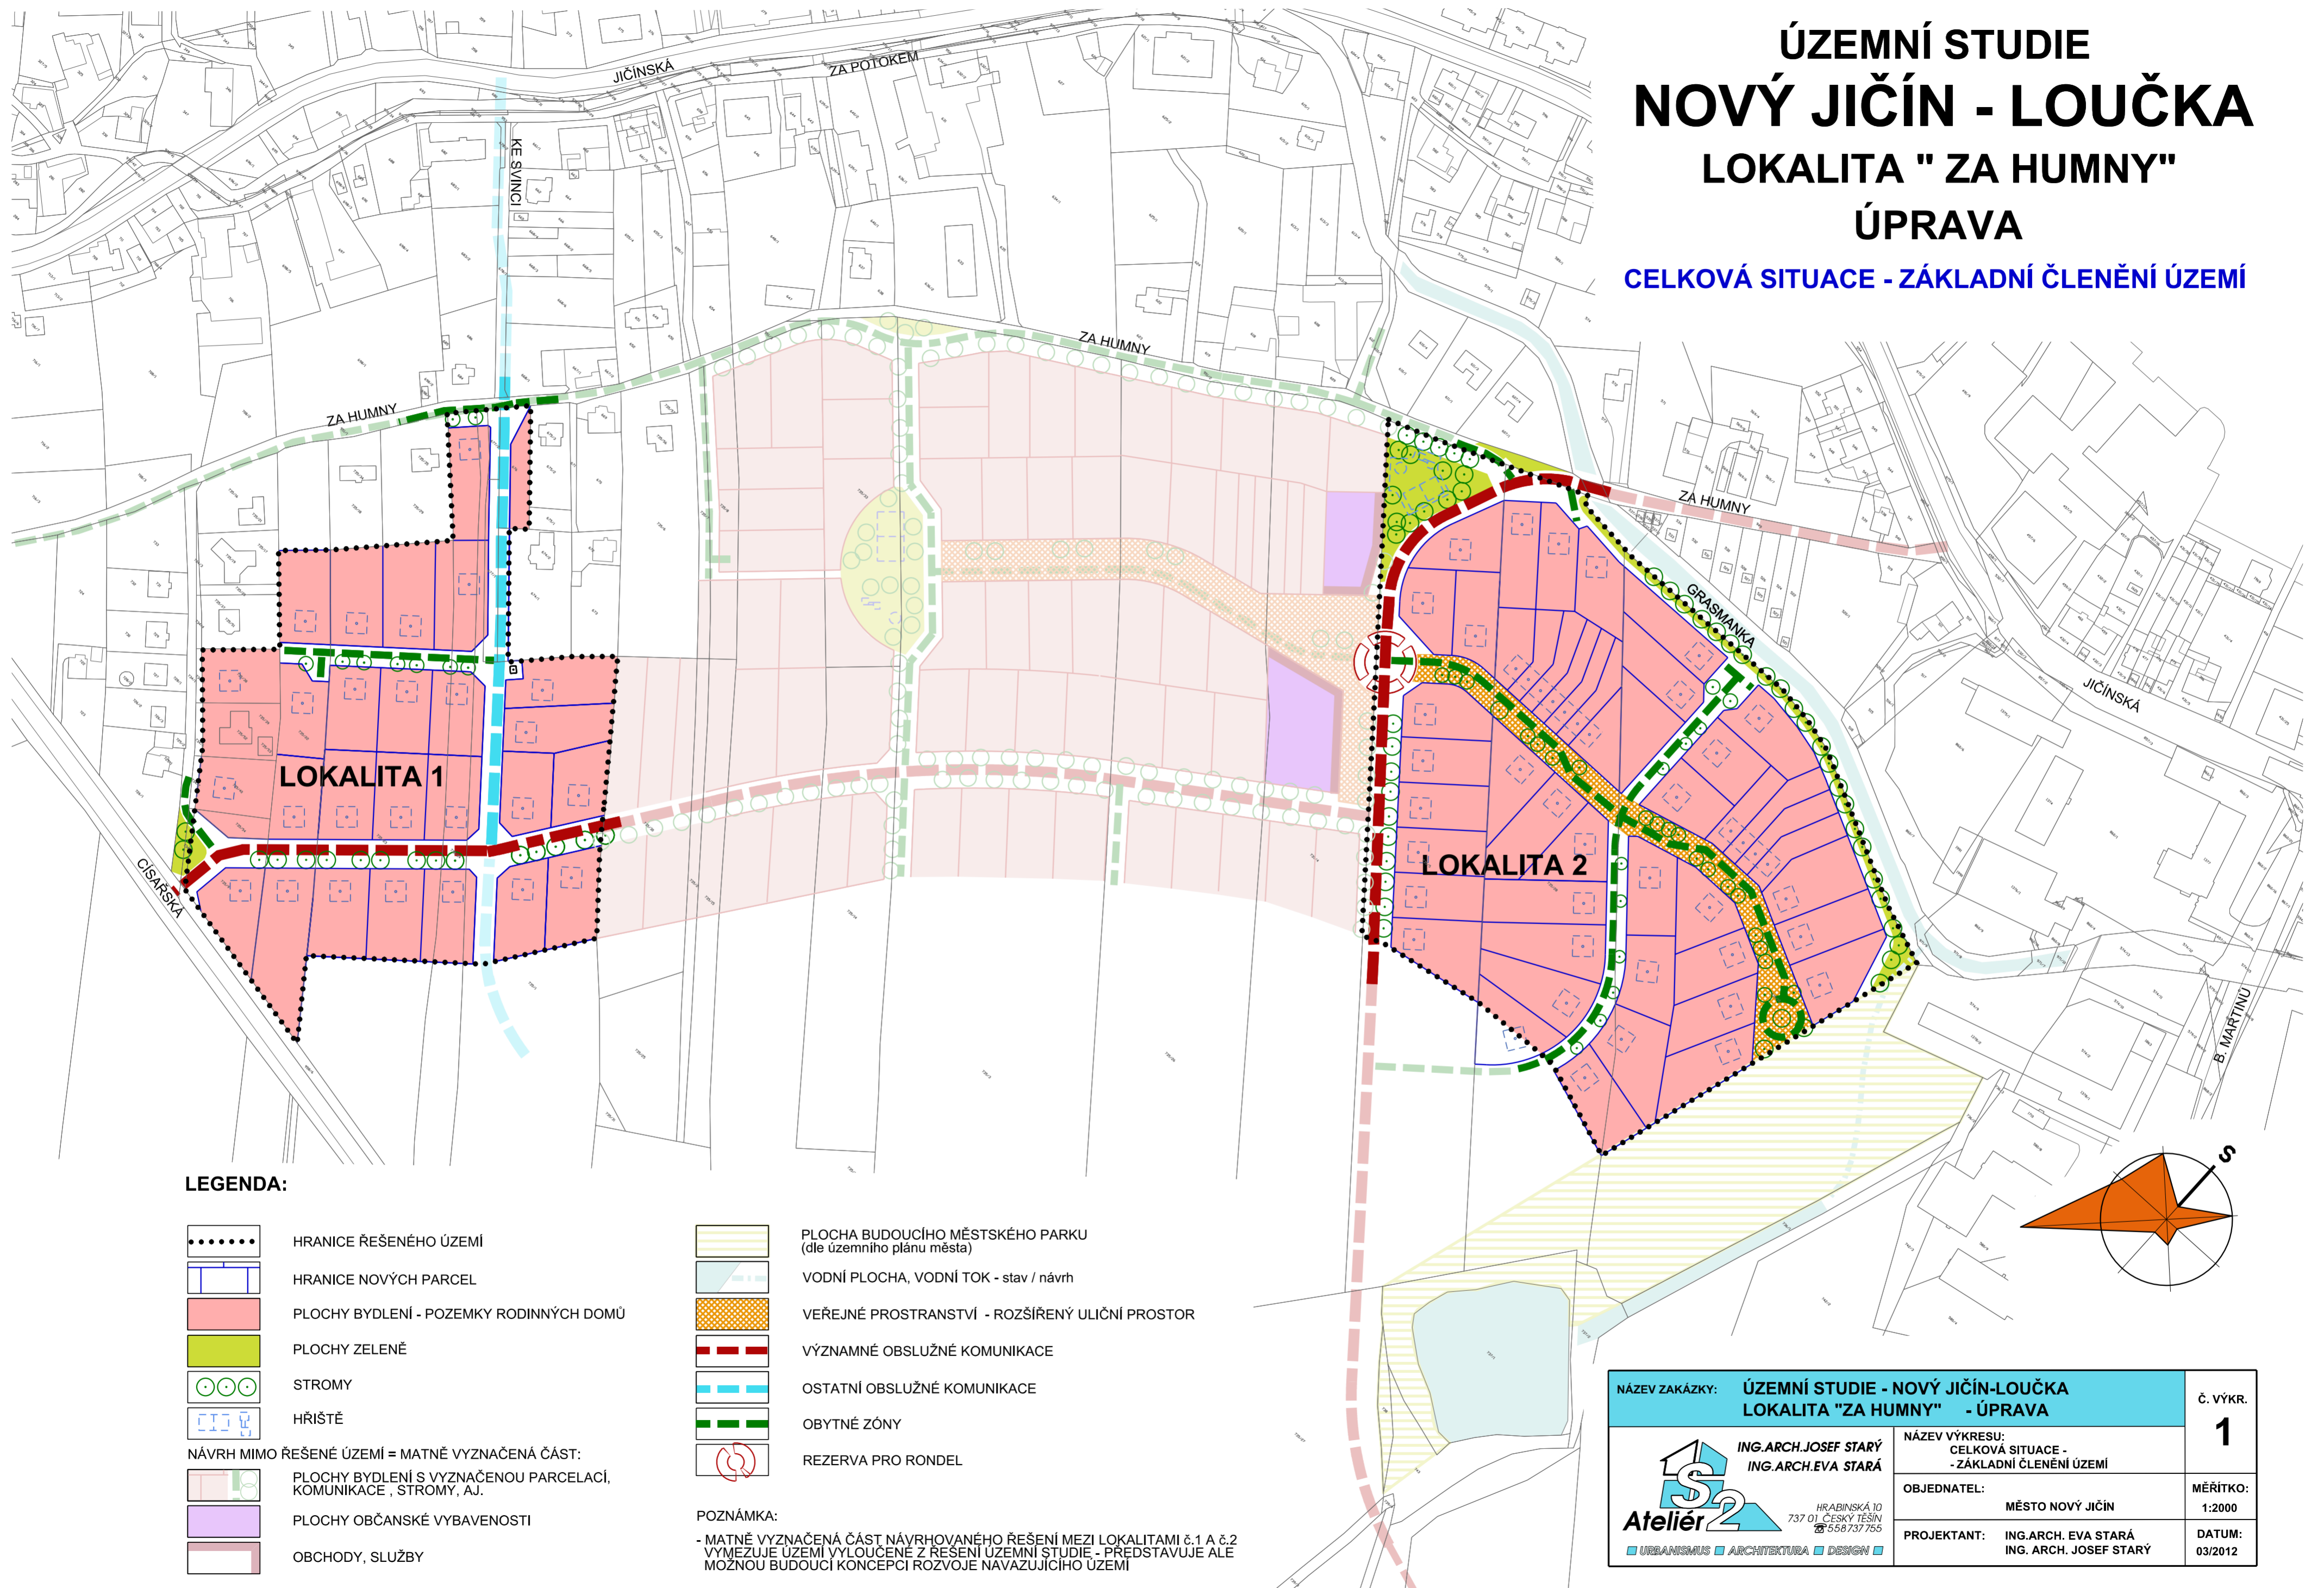

LEGENDA:

- | | | | |
|---|---|--|--|
| | HRANICE ŘEŠENÉHO ÚZEMÍ | | PLOCHA BUDOUCÍHO MĚSTSKÉHO PARKU
(dle územního plánu města) |
| | HRANICE NOVÝCH PARCEL | | VODNÍ PLOCHA, VODNÍ TOK - stav / návrh |
| | PLOCHY BYDLENÍ - POZEMKY RODINNÝCH DOMŮ | | VEŘEJNÉ PROSTRANSTVÍ - ROZŠÍŘENÝ ULIČNÍ PROSTOR |
| | PLOCHY ZELENĚ | | VÝZNAMNÉ OBSLUŽNÉ KOMUNIKACE |
| | STROMY | | OSTATNÍ OBSLUŽNÉ KOMUNIKACE |
| | HŘIŠTĚ | | OBYTNÉ ZÓNY |
| NÁVRH MIMO ŘEŠENÉ ÚZEMÍ = MATNĚ VYZNAČENÁ ČÁST: | | | REZERVA PRO RONDEL |
| | PLOCHY BYDLENÍ S VYZNAČENOU PARCELACÍ,
KOMUNIKACE, STROMY, AJ. | | |
| | PLOCHY OBČANSKÉ VYBAVENOSTI | | |
| | OBCHODY, SLUŽBY | | |

POZNÁMKA:

- MATNĚ VYZNAČENÁ ČÁST NÁVRHOVANÉHO ŘEŠENÍ MEZI LOKALITAMI č. 1 A č. 2
VYMEZUJE ÚZEMÍ VYLOUČENÉ Z ŘEŠENÍ ÚZEMNÍ STUDIE - PŘEDSTAVUJE ALE
MOŽNOU BUDOUCÍ KONCEPCI ROZVOJE NAVAZUJÍCÍHO ÚZEMÍ

NÁZEV ZAKÁZKY: ÚZEMNÍ STUDIE - NOVÝ JIČÍN-LOUČKA LOKALITA "ZA HUMNY" - ÚPRAVA		Č. VÝKR. 1
 ING.ARCH.JOSEF STARÝ ING.ARCH.EVA STARÁ		NÁZEV VÝKRESU: CELKOVÁ SITUACE - ZÁKLADNÍ ČLENĚNÍ ÚZEMÍ
OBJEDNATEL: MĚSTO NOVÝ JIČÍN		MĚŘÍTKO: 1:2000
PROJEKTANT: ING.ARCH. EVA STARÁ ING. ARCH. JOSEF STARÝ		DATUM: 03/2012