


ÚZEMNÍ STUDIE NOVÝ JIČÍN - LOUČKA LOKALITA "ZA HUMNY" ÚPRAVA č.4

CELKOVÁ SITUACE - ZÁKLADNÍ ČLENĚNÍ ÚZEMÍ

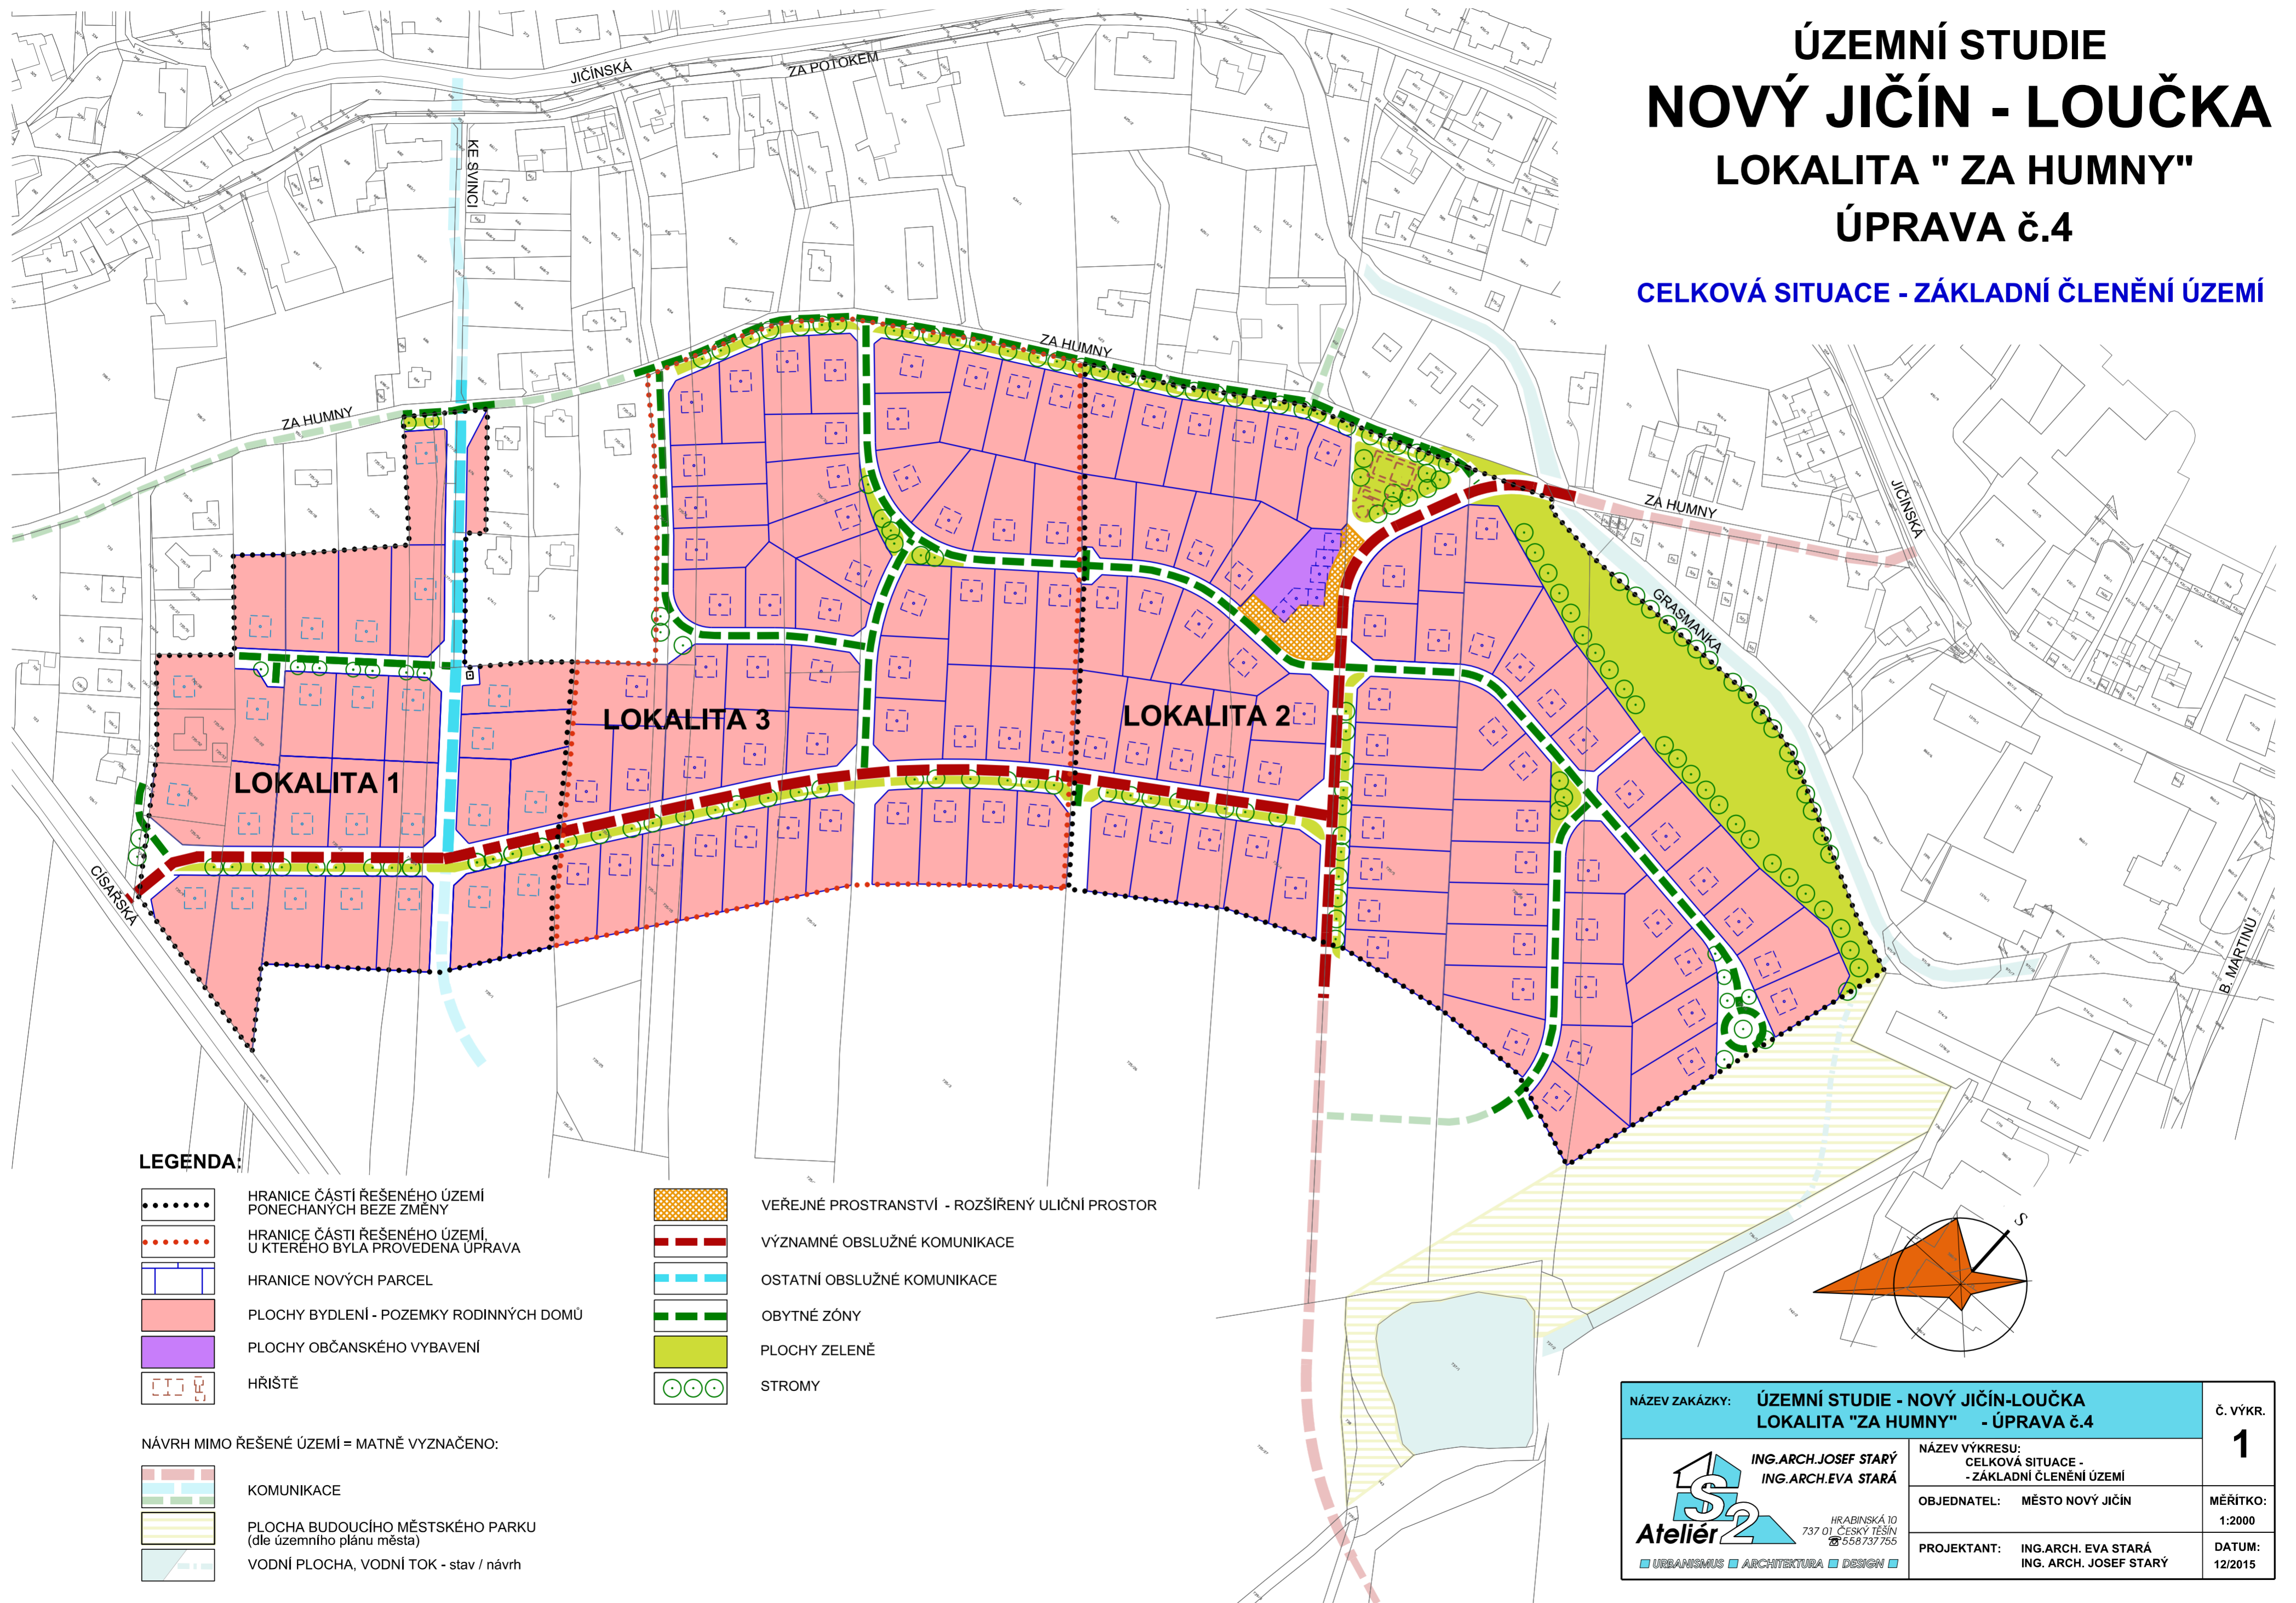


LEGENDA:

- | | | | |
|--|---|--|---|
| | HRANICE ČÁSTI ŘEŠENÉHO ÚZEMÍ PONECHANÝCH BEZE ZMĚNY | | VEŘEJNÉ PROSTRANSTVÍ - ROZŠÍŘENÝ ULIČNÍ PROSTOR |
| | HRANICE ČÁSTI ŘEŠENÉHO ÚZEMÍ, U KTERÉHO BYLA PROVEDENA ÚPRAVA | | VÝZNAMNÉ OBSLUŽNÉ KOMUNIKACE |
| | HRANICE NOVÝCH PARCEL | | OSTATNÍ OBSLUŽNÉ KOMUNIKACE |
| | PLOCHY BYDLENÍ - POZEMKY RODINNÝCH DOMŮ | | OBYTNÉ ZÓNY |
| | PLOCHY OBČANSKÉHO VYBAVENÍ | | PLOCHY ZELENĚ |
| | HŘIŠTĚ | | STROMY |

NÁVRH MIMO ŘEŠENÉ ÚZEMÍ = MATNĚ VYZNAČENO:

- | | |
|--|---|
| | KOMUNIKACE |
| | PLOCHA BUDOUCÍHO MĚSTSKÉHO PARKU (dle územního plánu města) |
| | VODNÍ PLOCHA, VODNÍ TOK - stav / návrh |

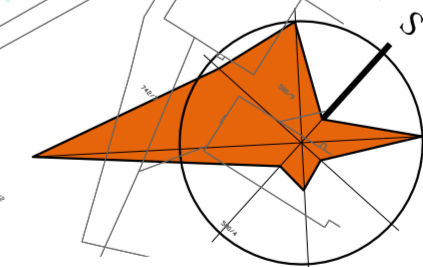

NÁZEV ZAKÁZKY: ÚZEMNÍ STUDIE - NOVÝ JIČÍN-LOUČKA LOKALITA "ZA HUMNY" - ÚPRAVA č.4		Č. VÝKR. 1
<p>ING.ARCH.JOSEF STARÝ ING.ARCH.EVA STARÁ</p> <p>HRABINSKÁ 10 737 01 ČESKÝ TĚŠÍN TEL: 558737755</p> <p>URBANISMUS ARCHITECTURA DESIGN</p>	NÁZEV VÝKRESU: CELKOVÁ SITUACE - ZÁKLADNÍ ČLENĚNÍ ÚZEMÍ	MĚŘÍTKO: 1:2000
	OBJEDNATEL: MĚSTO NOVÝ JIČÍN	DATUM: 12/2015
PROJEKTANT: ING.ARCH. EVA STARÁ ING. ARCH. JOSEF STARÝ		