



MOAD

architekti

Nerudova 282 / 42, 741 01 Nový Jičín, CZ
www.moad.cz moad@moad.cz +420 724 924 746

hlavní architekti
Darja Kafková
Ondřej Kafka / +420 724 924 746
moad@moad.cz

akce
Lavička-Svinec

výkonová fáze
projektová dokumentace
pro zadání realizace

výkres
ZÁKRES DO FOTOGRAFIE
SVINEC KŘÍŽ

měřítko -
datum 19.07.2018
nakreslila Veronika Kvíčalová



MOAD architekti

Nerudova 282 / 42, 741 01 Nový Jičín, CZ
www.moad.cz moad@moad.cz +420 724 924 746

hlavní architekti

Darja Kafková

Ondřej Kafka / +420 724 924 746

moad@moad.cz

akce

Lavička-Svinec

výkonová fáze

projektová dokumentace

pro zadání realizace

výkres


**ZÁKRES DO FOTOGRAFIE
SVINEC ROZCESTÍ**

měřítko -


datum 19.07.2018

nakreslila Veronika Kvíčalová


PŮDORYS

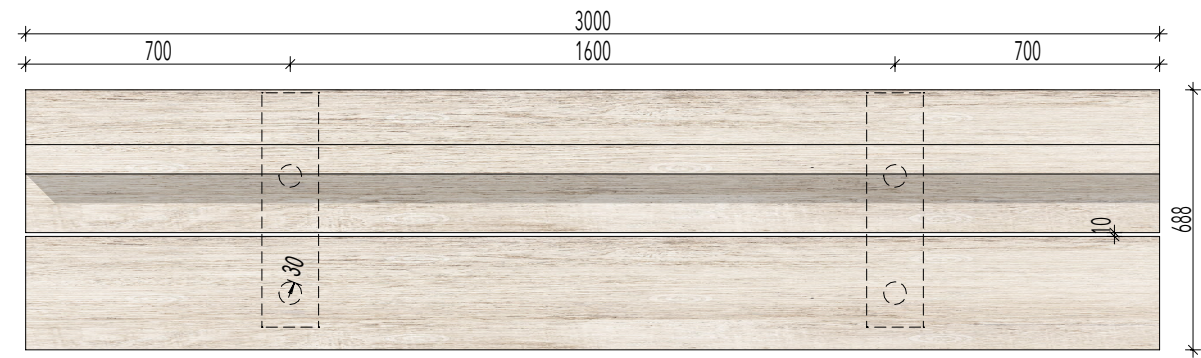


ČELNÍ POHLED

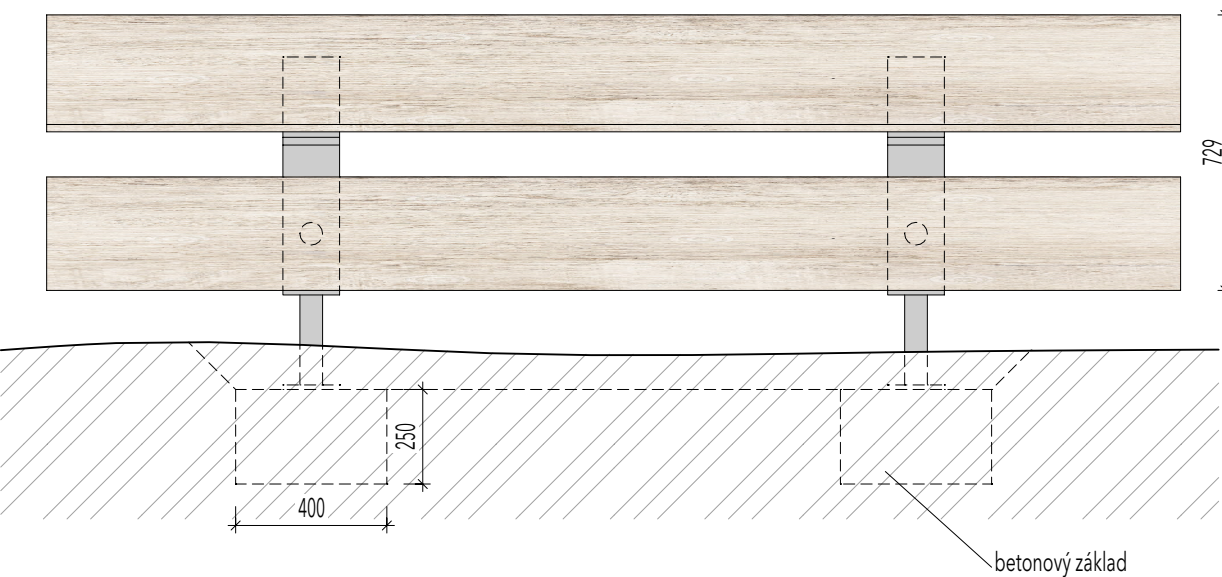

BOČNÍ POHLED

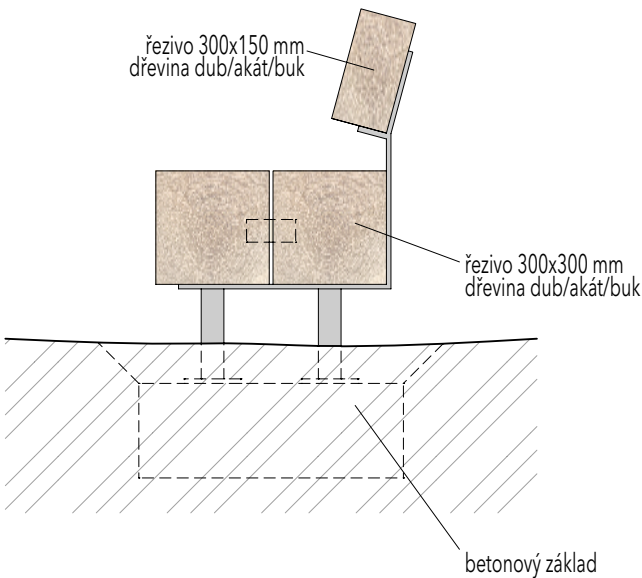

PŘÍČNÝ ŘEZ

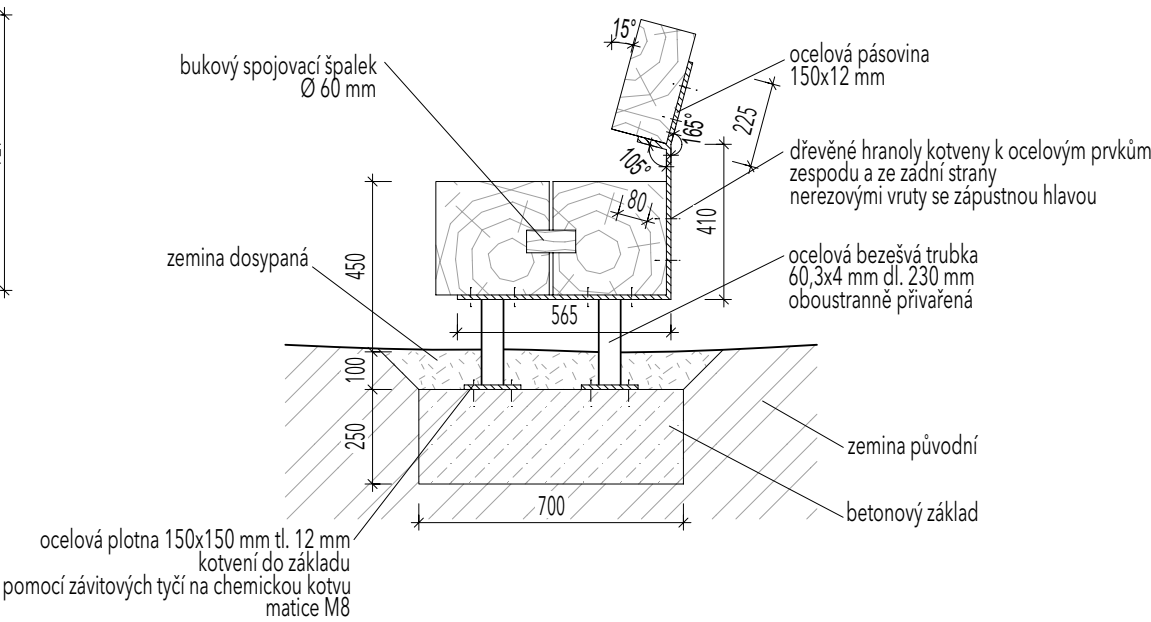

POZNÁMKY:

- veškeré nejasnosti nutno konzultovat s architektem
- dřevěné řezivo bude bez povrchové úpravy
- sedací plochu umístit 450 mm nad terén
- ocelové profily, jejichž povrchová úprava není specifikována ve výkrese, budou v pozinkované úpravě + opatřeny nátěrem v odstínu vybraného ze vzorníku RAL (bude upřesněno architektem)

MOAD
architekti

Nerudova 282 / 42, 741 01 Nový Jičín, CZ
www.moad.cz moad@moad.cz +420 724 924 746

hlavní architekti
Darja Kafková
Ondřej Kafka /+420 724 924 746
moad@moad.cz

akce
Lavička-Svinec

výkonová fáze
projektová dokumentace
pro zadání realizace

výkres
DETAIL 'G'
LAVIČKA

měřítko 1:20
datum 19.07.2018
nakreslila Veronika Kvíčalová



MOAD

architekti

Nerudova 282 / 42, 741 01 Nový Jičín, CZ
www.moad.cz moad@moad.cz +420 724 924 746

hlavní architekti
Darja Kafková
Ondřej Kafka /+420 724 924 746
moad@moad.cz


akce
Lavička-Svinec

výkonová fáze
projektová dokumentace
pro zadání realizace


výkres
ZÁKRES DO FOTOGRAFIE
KUKÁTKOVÝ SLOUP

měřítko -
datum 19.07.2018
nakreslila Veronika Kvíčalová


POHLED

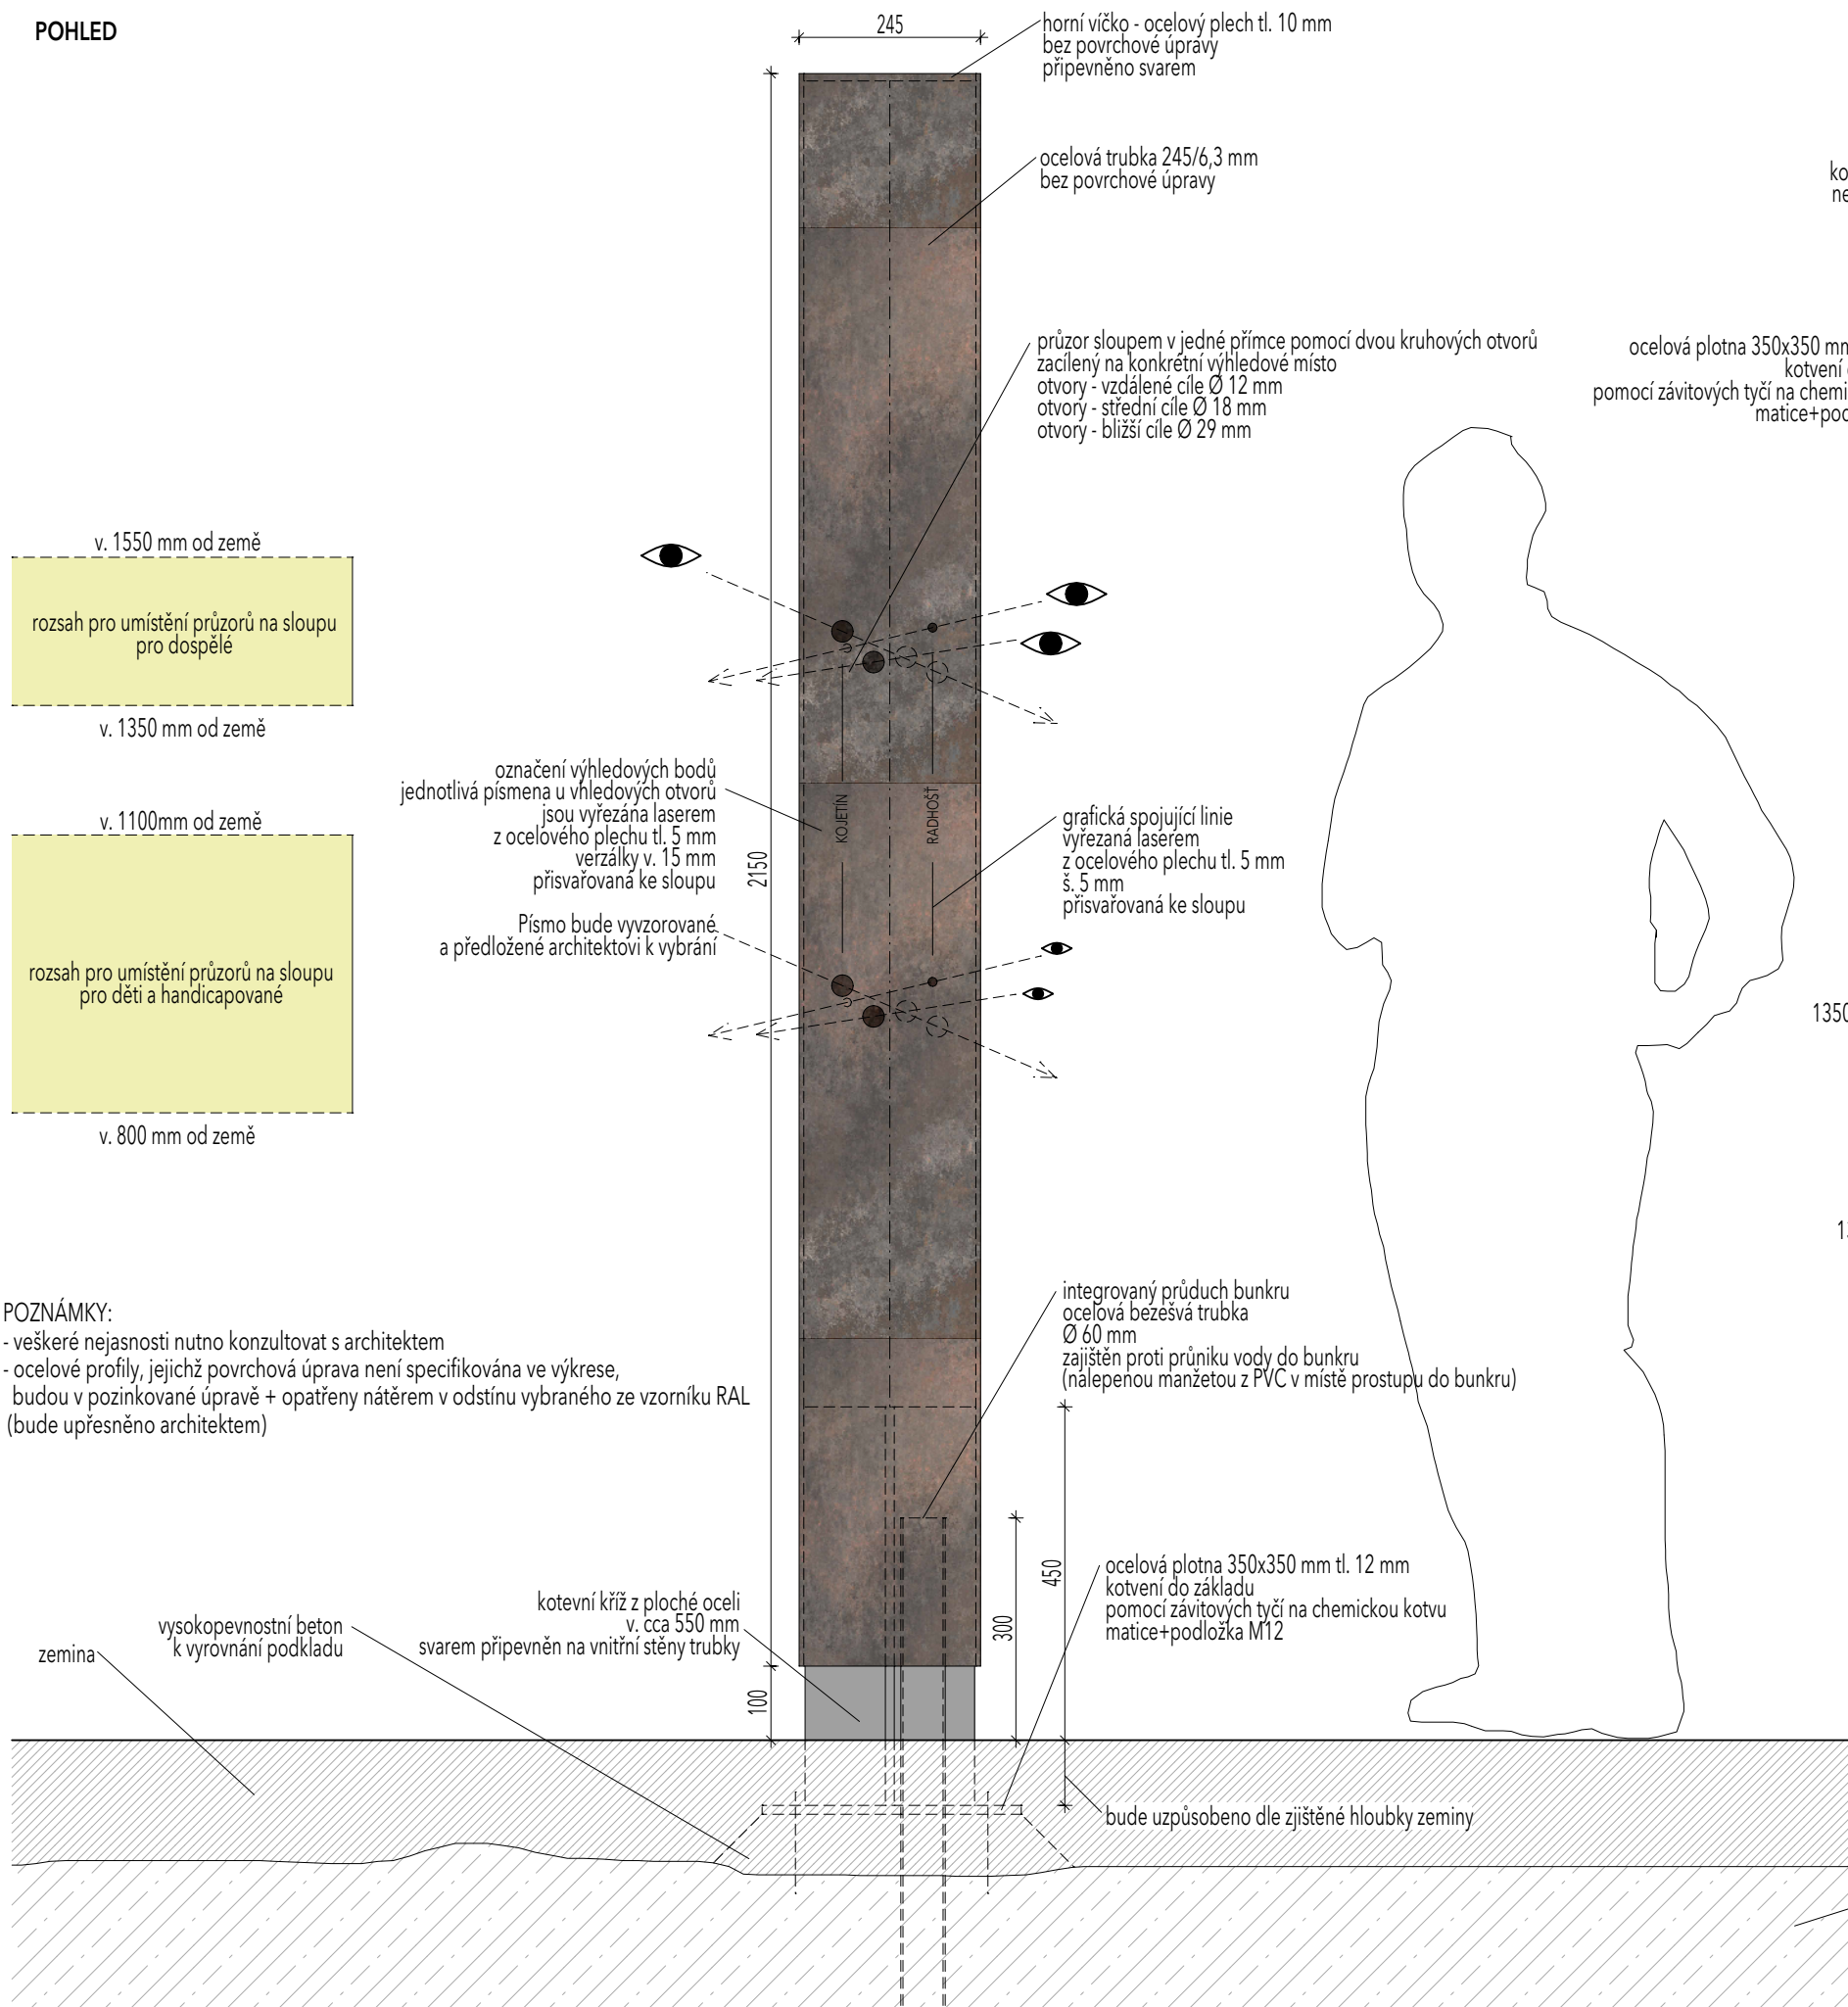

PŪDORYS
M1:5

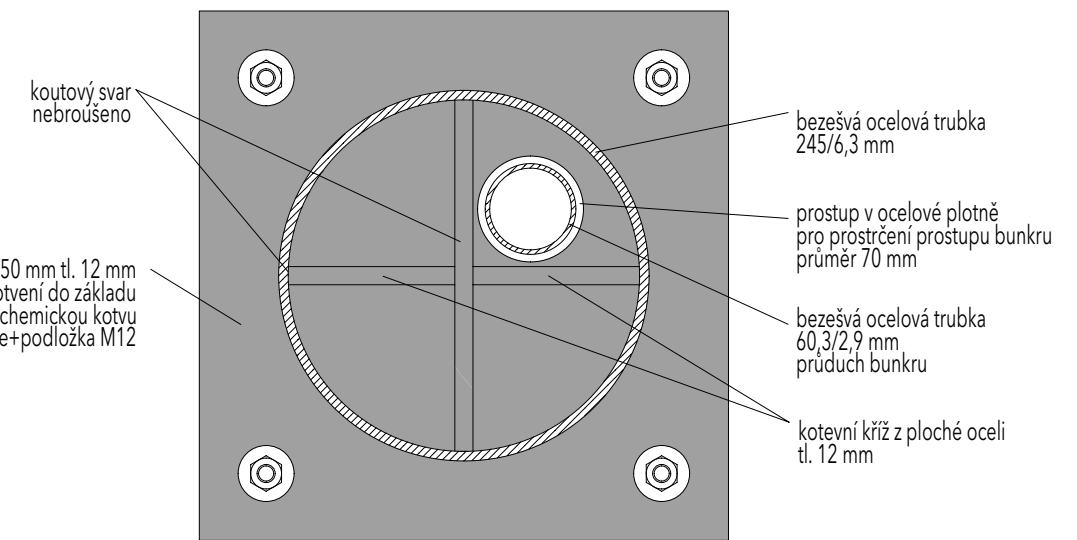

PŘEDBĚŽNÉ ROZVRŽENÍ VÝHLEDOVÝCH SMĚŘŮ NA SLOUPU
M1:5

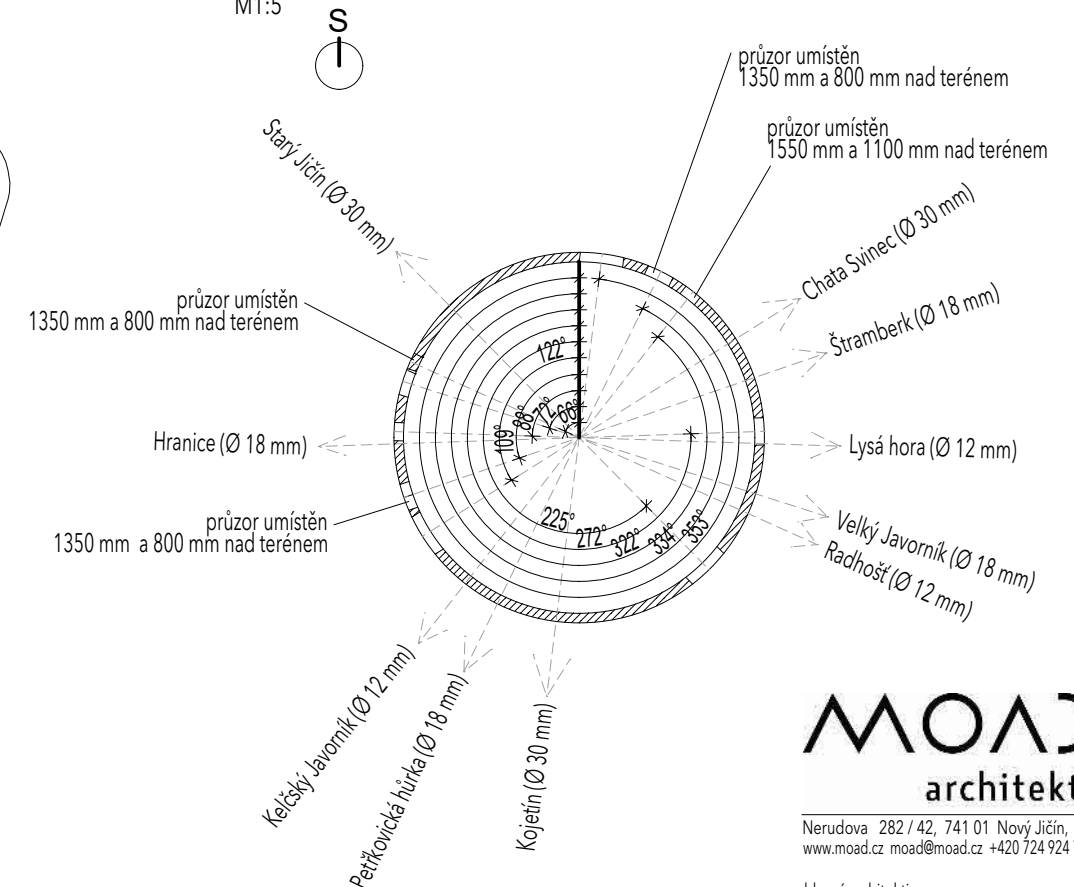

POZNÁMKA:

- všechny ostatní průzory jsou umístěny 1450 mm a 950 mm (dětská výška) nad terémem
- provedení průzorů bude realizováno tak, že na dílně bude proveden otvor, ke kterému se přikládá oko a budou navařena písmena s čárkami, až po osazení sloupů na místo budou dovtvářeny protilehlé otvory, kterými se přesné určí výhledový směr

MOA
architekti

Nerudova 282 / 42, 741 01 Nový Jičín, CZ
www.moad.cz moad@moad.cz +420 724 924 746

hlavní architekti
Darja Kafková
Ondřej Kafka / +420 724 924 746
moad@moad.cz

Lavička - Svinec

výkonová fáze
projektová dokumentace
pro zadání realizace

výkres
DETAIL 'H'
KUKÁTKOVÝ SLOUP

měřítko 1:10
datum 19.07.2018
nakreslil/a Veronika Kvíčalová



MOAD

architekti

Nerudova 282 / 42, 741 01 Nový Jičín, CZ
www.moad.cz moad@moad.cz +420 724 924 746

hlavní architekti
Darja Kafková
Ondřej Kafka /+420 724 924 746
moad@moad.cz

akce
Lavička-Svinec

výkonová fáze
projektová dokumentace
pro zadání realizace


výkres
ZÁKRES DO FOTOGRAFIE
SVINEC VRCHOL

měřítko -
datum 19.07.2018
nakreslila Veronika Kvičalová

PŮDORYS



ČELNÍ POHLED

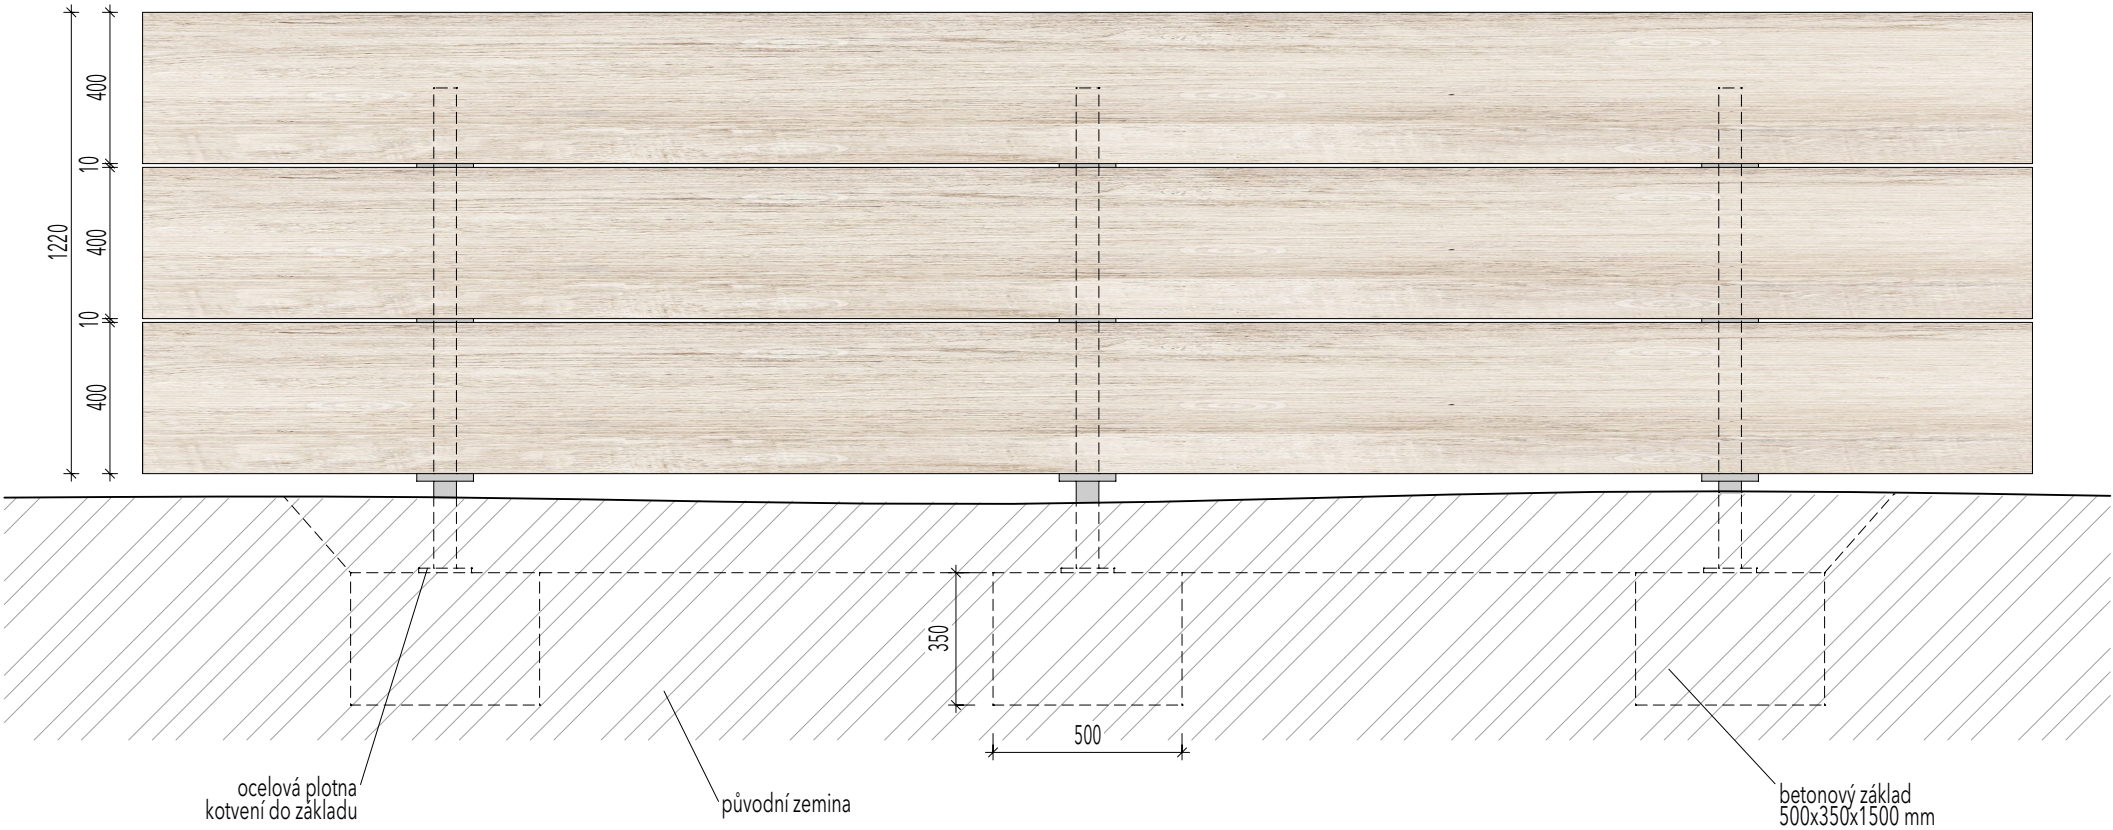

POZNÁMKY:
- veškeré nejasnosti nutno konzultovat s architektem
- dřevěné řezivo bude bez povrchové úpravy
- nejnižší sedací plochu umístit 450 mm nad terén

MOAD
architekti

Nerudova 282 / 42, 741 01 Nový Jičín, CZ
www.moad.cz moad@moad.cz +420 724 924 746

hlavní architekti
Darja Kafková
Ondřej Kafka /+420 724 924 746
moad@moad.cz

akce
Lavička-Svinec


výkonová fáze
projektová dokumentace
pro zadání realizace

výkres
DETAIL 'C'
LAVIČKA


měřítko 1:20
datum 19.07.2018
nakreslila Veronika Kvíčalová

PŘÍČNÝ ŘEZ

ocelové distanční podložky
volně navléknuté na ocelové trubky
pro vymezení mezery hranolů a vynesení jejich váhy
150x150x12 mm

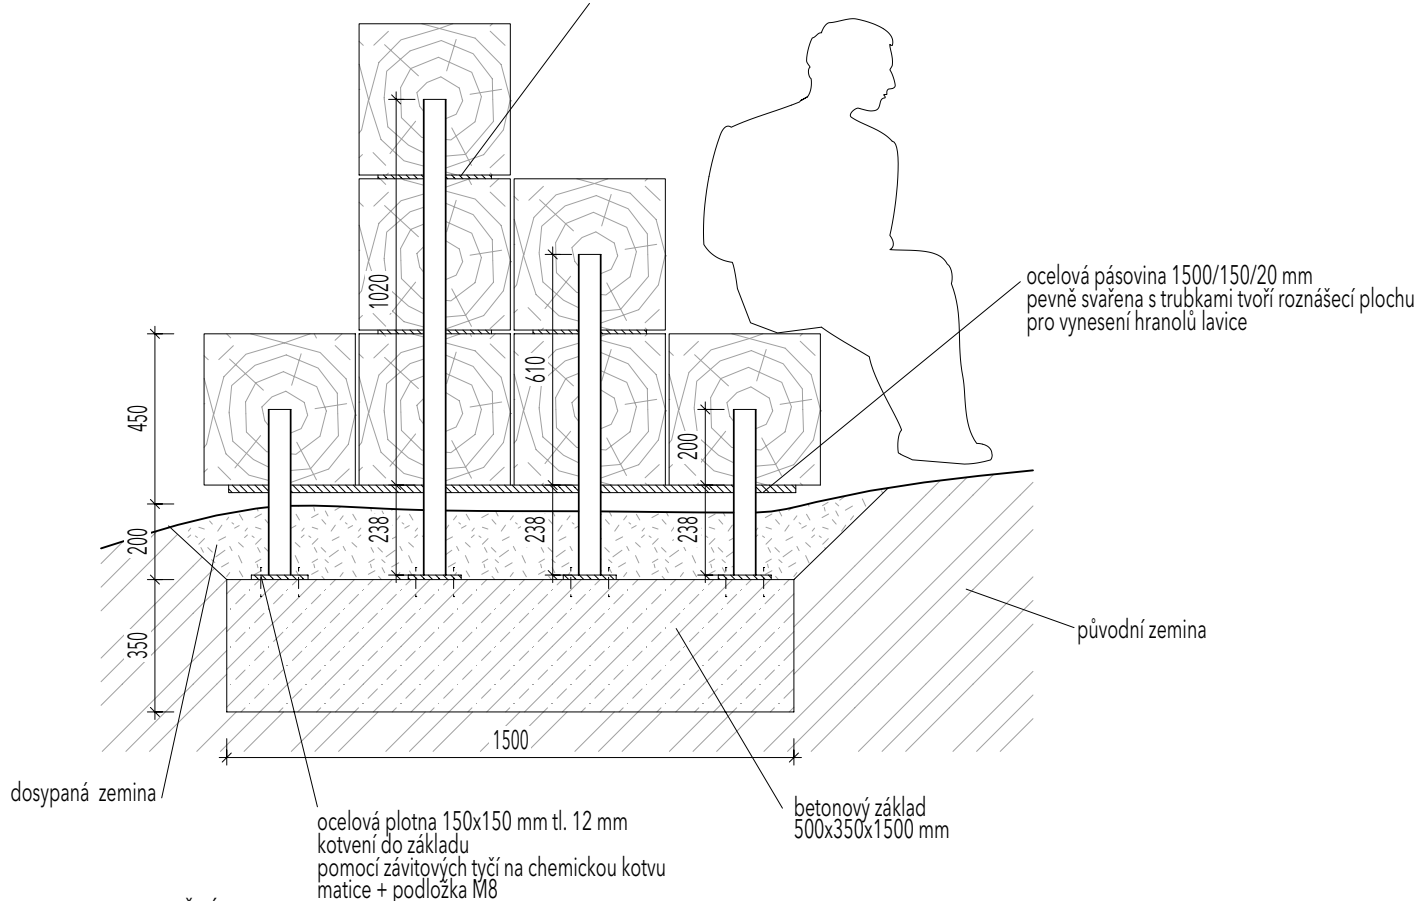

BOČNÍ POHLED

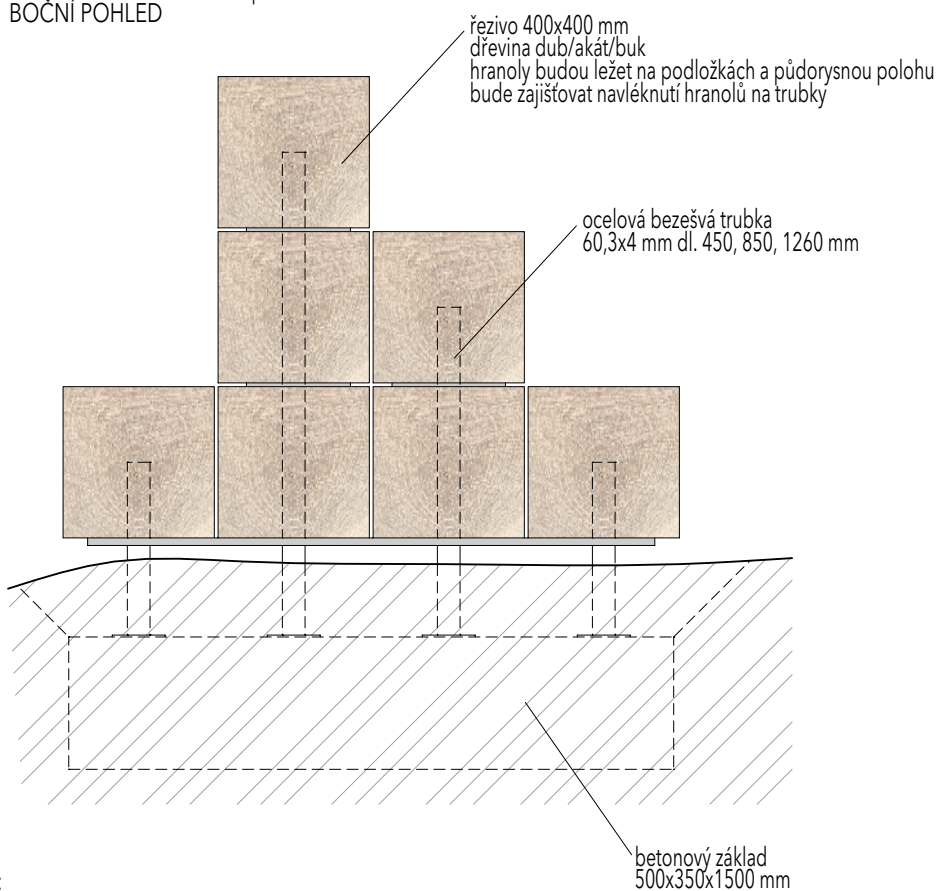

POZNÁMKY:

- veškeré nejasnosti nutno konzultovat s architektem
- dřevěné řezivo bude bez povrchové úpravy
- nejnížší sedací plochu umístit 450 mm nad terén
- ocelové profily, jejichž povrchová úprava není specifikována ve výkresu, budou v pozinkované úpravě + opatřeny nátěrem v odstínu vybraného ze vzorníku RAL (bude upřesněno architektem)

MOAD
architekti

Nerudova 282 / 42, 741 01 Nový Jičín, CZ
www.moad.cz moad@moad.cz +420 724 924 746

hlavní architekti
Darja Kafková
Ondřej Kafka /+420 724 924 746
moad@moad.cz

akce
Lavička-Svinec

výkonová fáze
projektová dokumentace
pro zadání realizace


výkres
DETAIL 'D'
LAVIČKA

měřítko 1:20


datum 19.07.2018

nakreslila Veronika Kvičalová

POHLED

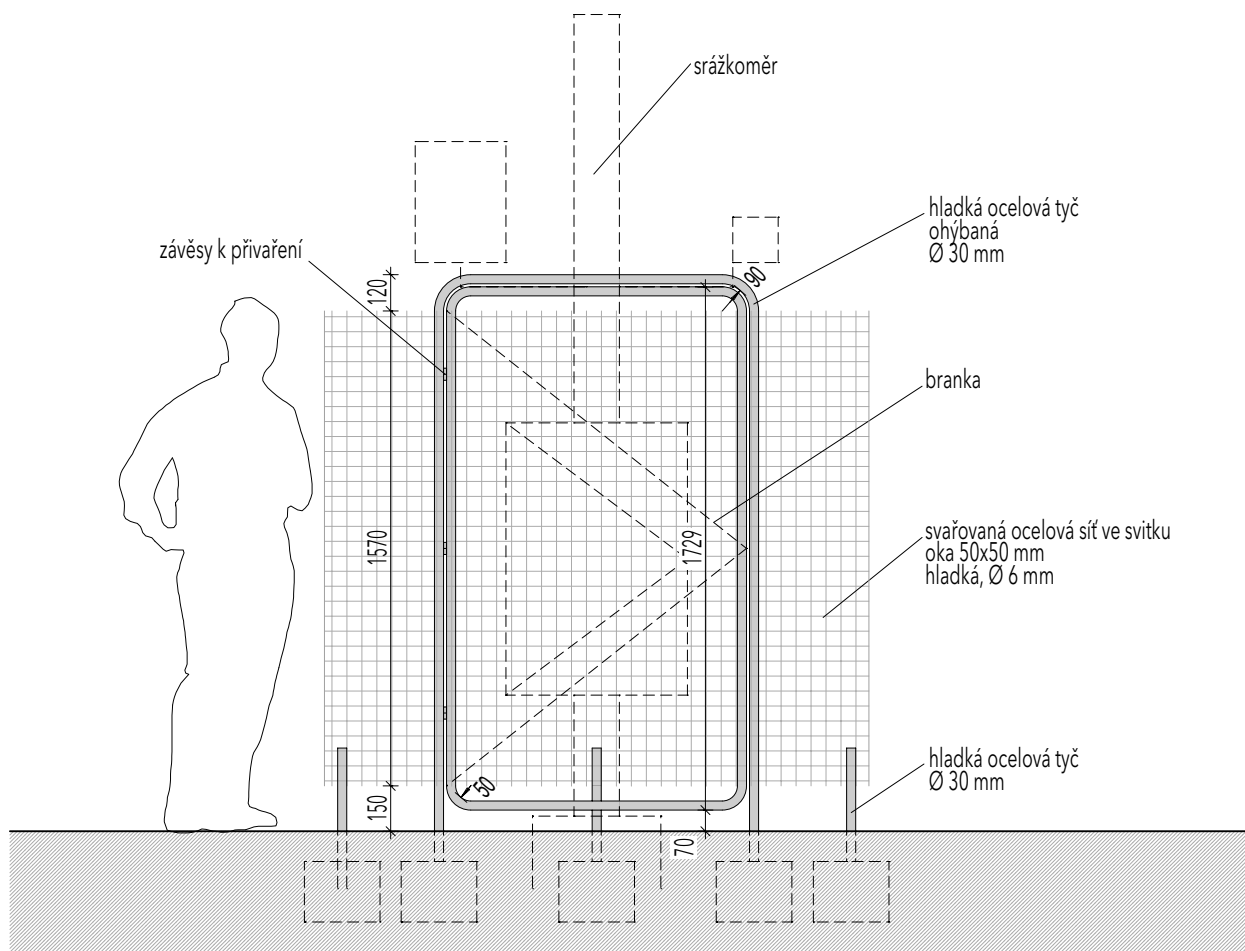

PŮDORYS

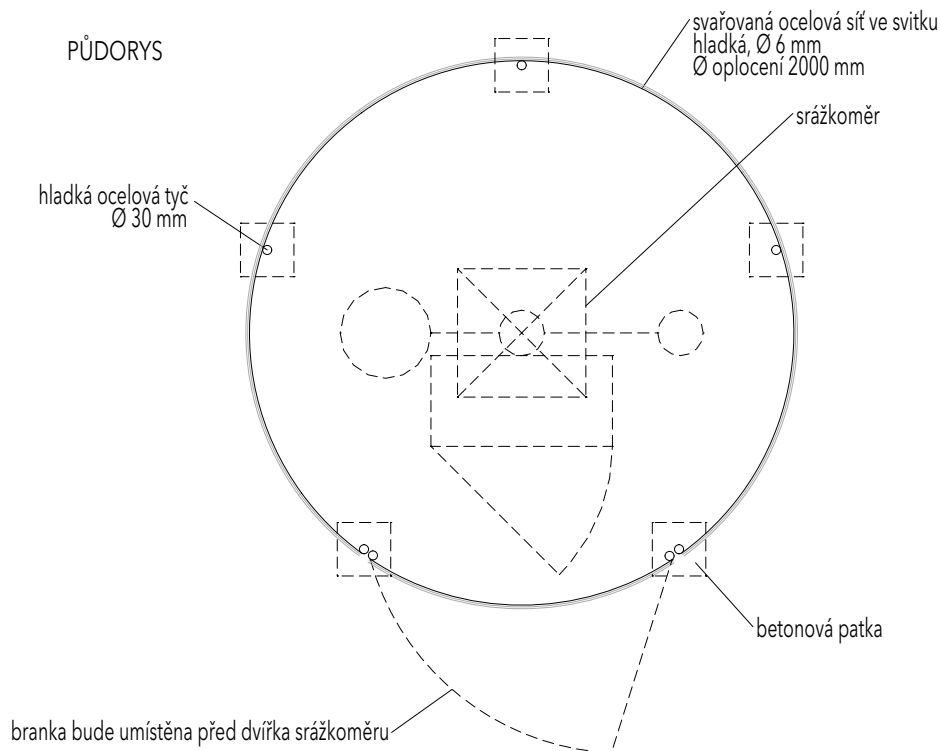

MOAD
architekti

Nerudova 282 / 42, 741 01 Nový Jičín, CZ
www.moad.cz moad@moad.cz +420 724 924 746

hlavní architekti
Darja Kafková
Ondřej Kafka /+420 724 924 746
moad@moad.cz

akce
Lavička - Svinec
výkonová fáze
projektová dokumentace
pro zadání realizace

výkres
DETAIL 'A'
OPLOCENÍ SRÁŽKOMĚRU

měřítko 1:25
datum 19.07.2018


nakreslil/a Veronika Kvíčalová

POZNÁMKY:

- veškeré nejasnosti nutno konzultovat s architektem
- ocelové profily, jejichž povrchová úprava není specifikována ve výkrese, budou v pozinkované úpravě

DETAIL KOTVENÍ SÍTĚ DO ZEMĚ


M1:5

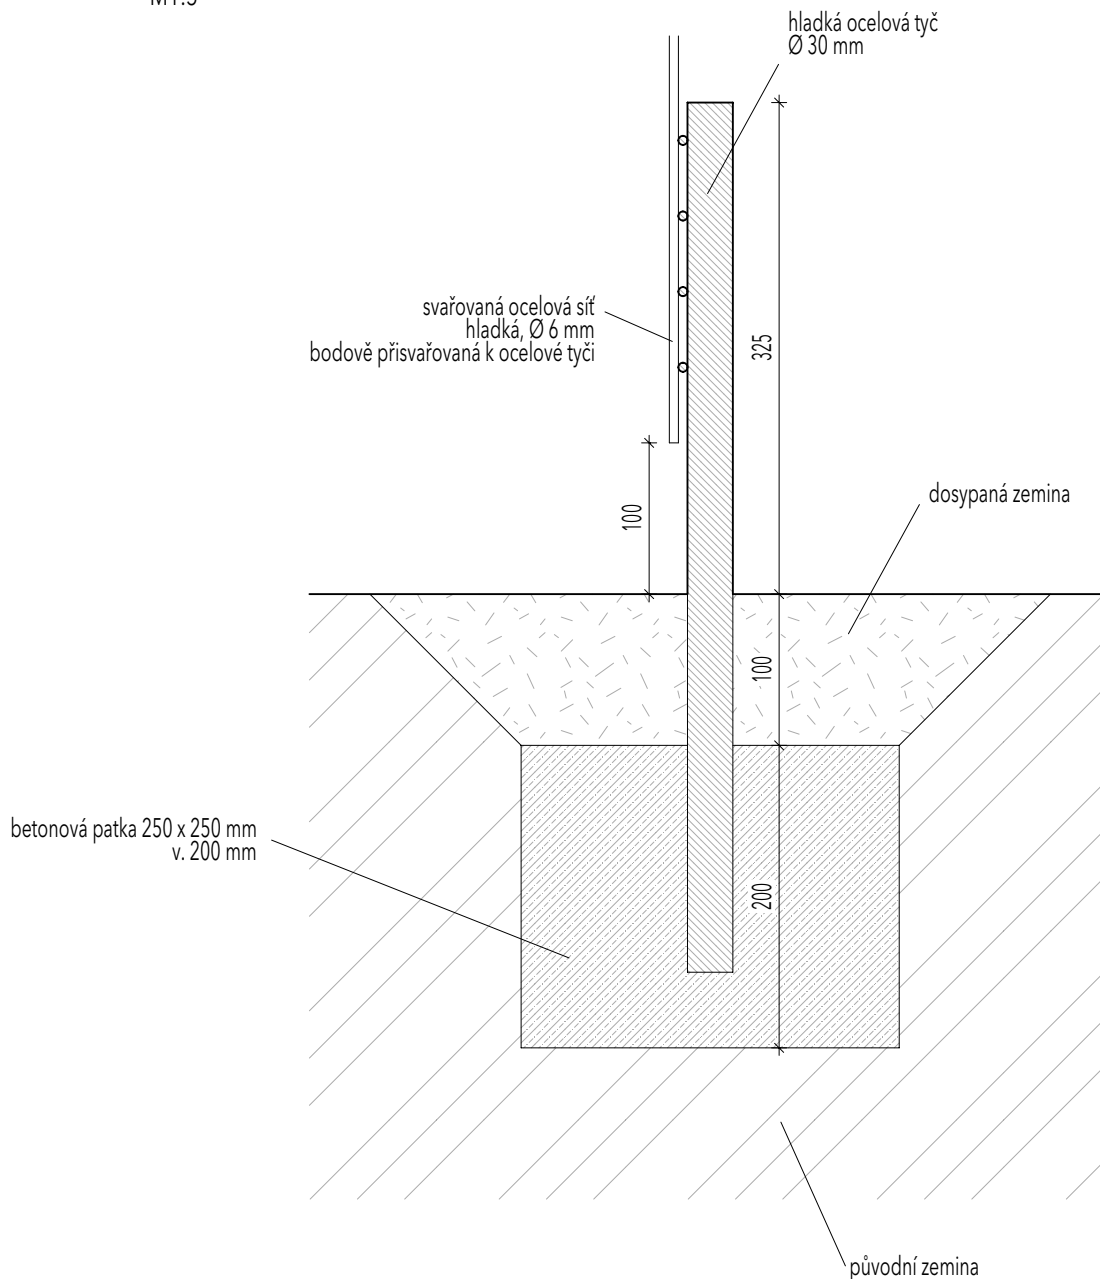


DETAIL UZAVÍRÁNÍ BRANKY

M1:5

BOČNÍ POHLED

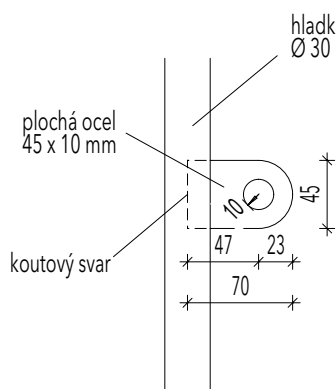

ČELNÍ POHLED

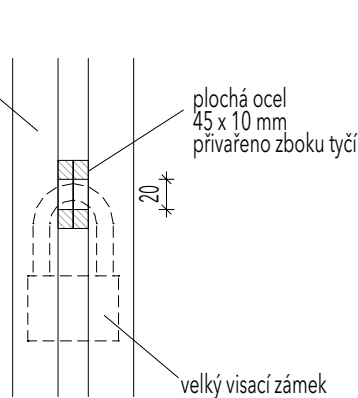

POZNÁMKY:

- veškeré nejasnosti nutno konzultovat s architektem
- ocelové profily, jejichž povrchová úprava není specifikována ve výkrese, budou v pozinkované úpravě

MOAD
architekti

Nerudova 282 / 42, 741 01 Nový Jičín, CZ
www.moad.cz moad@moad.cz +420 724 924 746

hlavní architekti

Darja Kafková

Ondřej Kafka / +420 724 924 746

moad@moad.cz

akce

Lavička - Svinec

výkonová fáze

projektová dokumentace

pro zadání realizace

výkres

DETAILY 'B'
OPLOCENÍ SRÁŽKOMĚRU

měřítko 1:5

datum 19.07.2018

nakreslil/a Veronika Kvičalová