


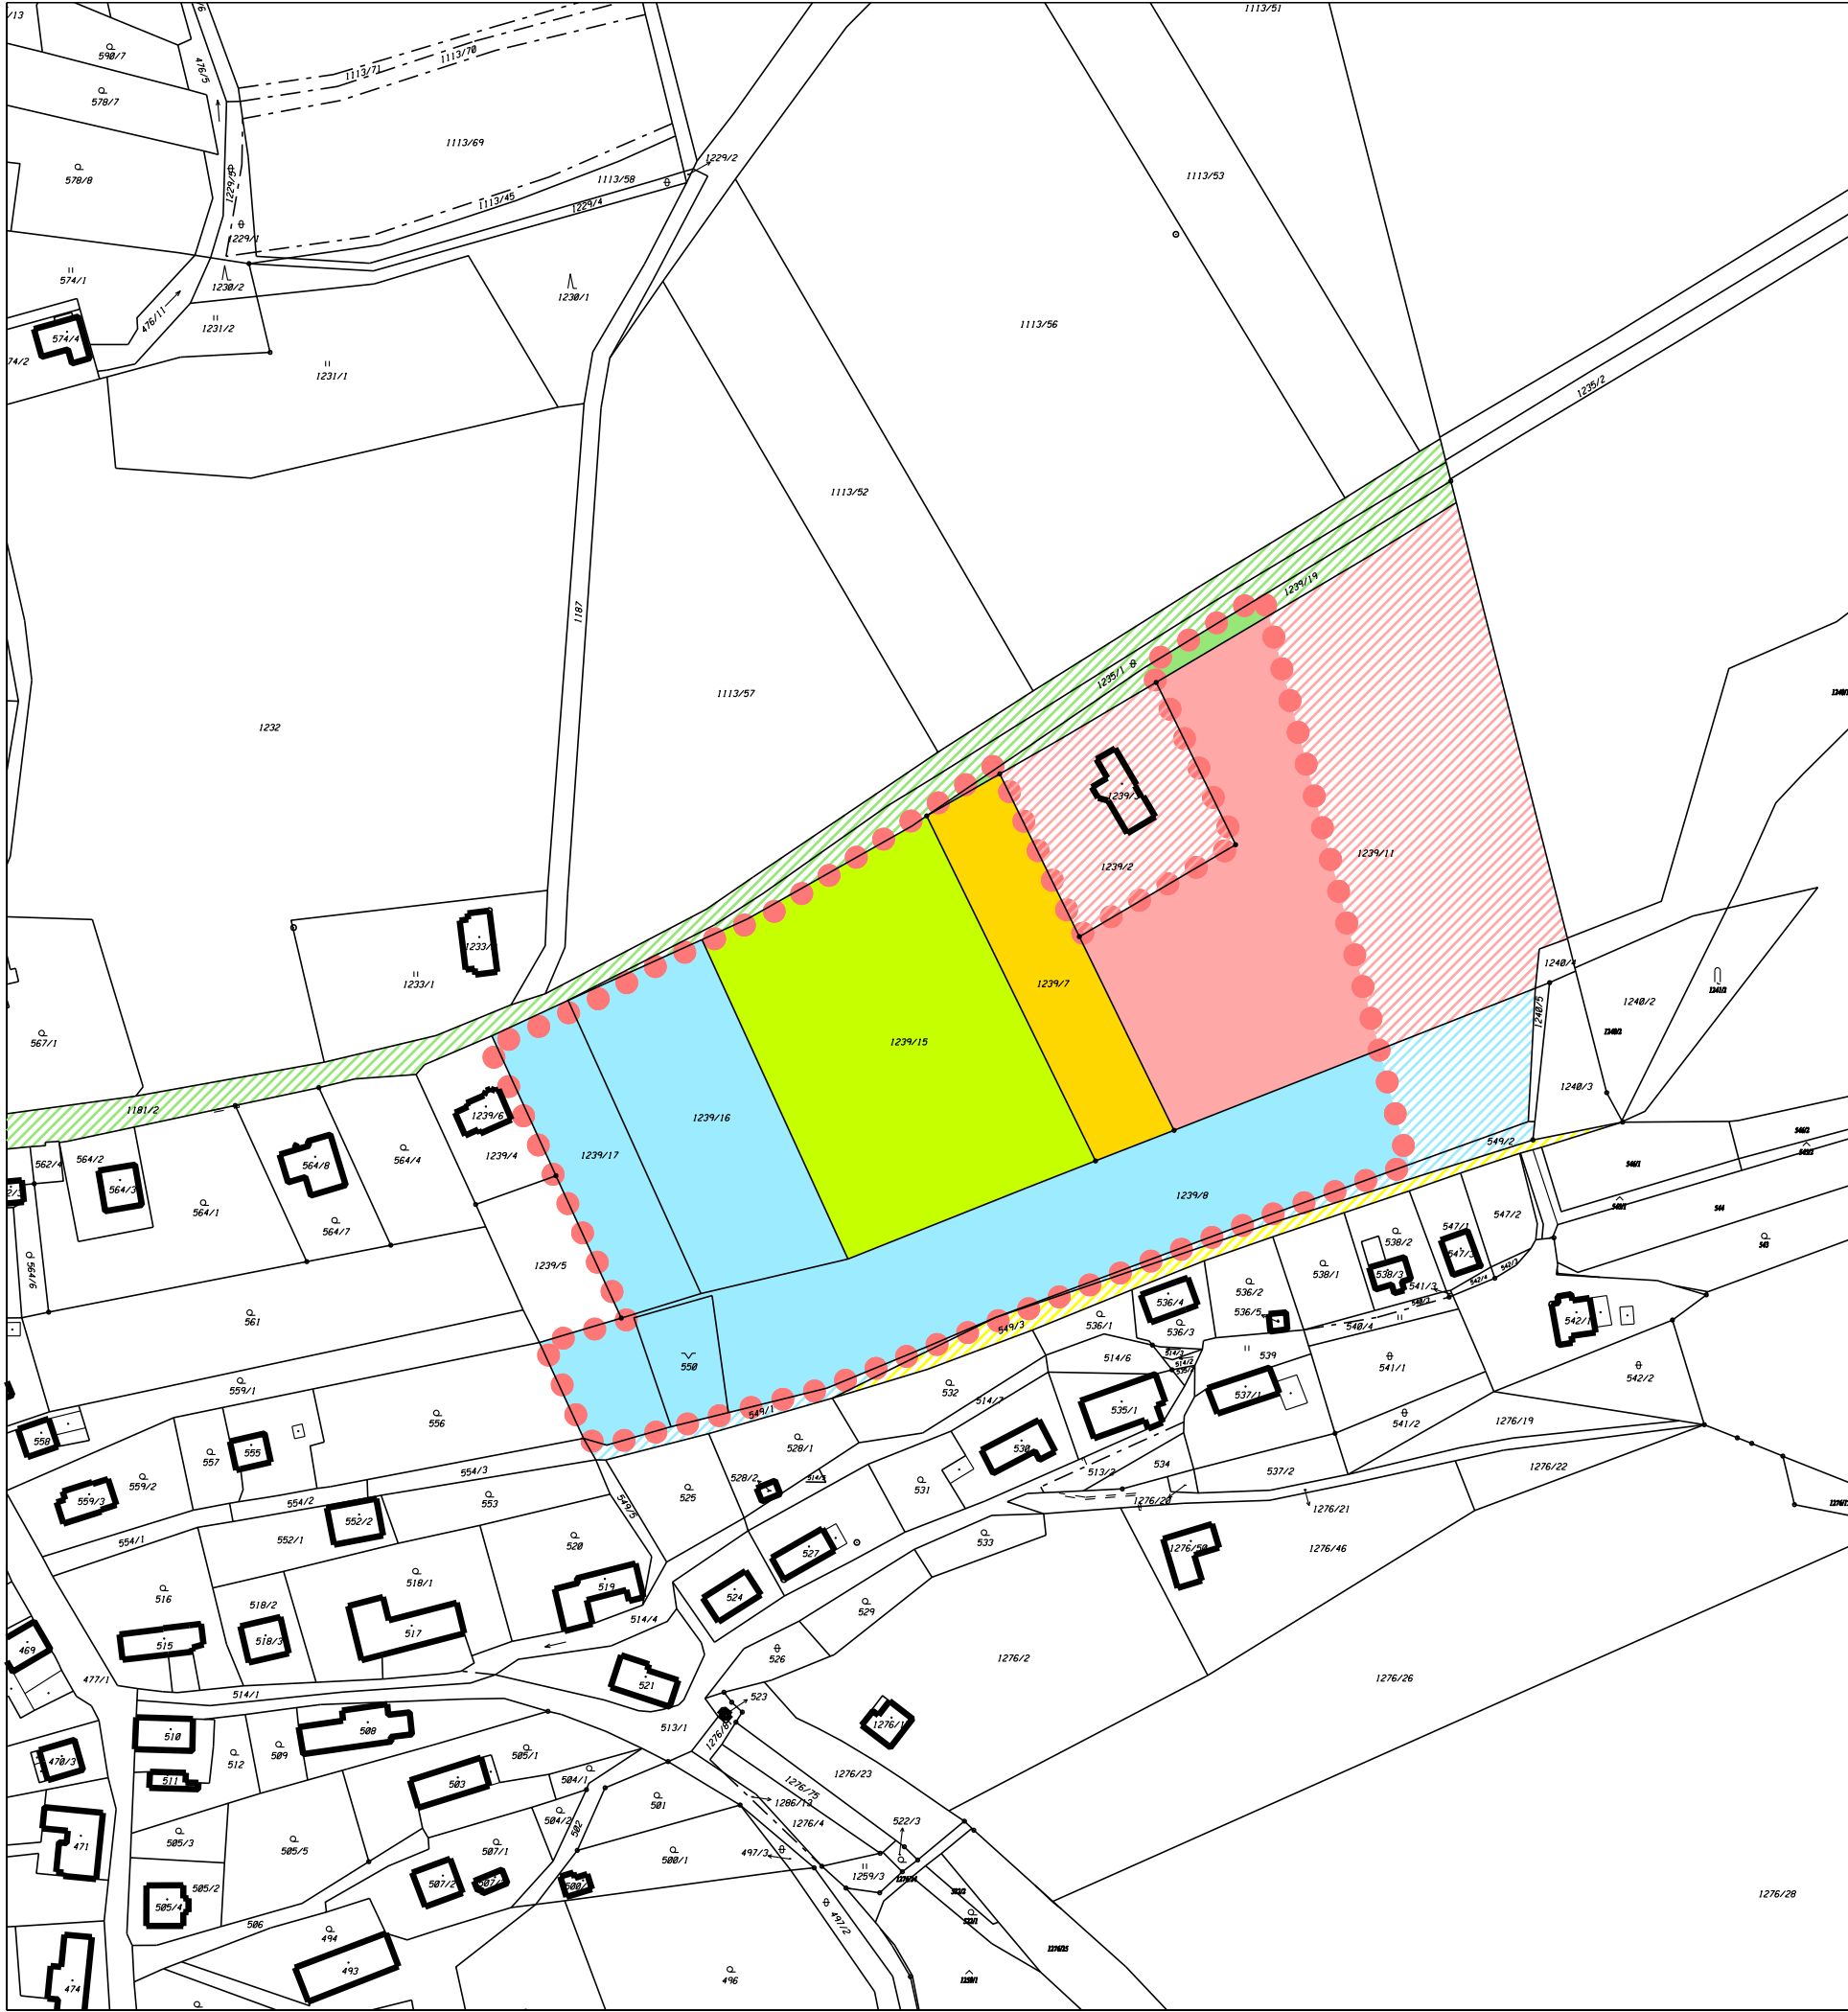

ÚZEMNÍ STUDIE SEDLNICE - ÚS 2 "ZA KOVÁRNOU"
2. VÝKRES MAJETKOPRÁVNÍCH VZTAHŮ
MĚŘÍTKO 1 : 2 000

LEGENDA:



VYMEZENÍ ŘEŠENÉ PLOCHY


PŘEHLED VLASTNÍKŮ DOTČENÝCH POZEMKŮ V ŘEŠENÉ PLOŠE:

PŘEHLED VLASTNÍKŮ V OKOLÍ ŘEŠENÉ PLOCHY:

VLASTNÍK POZEMKU	PARCELA Č.
Sedláček Milan	1239/11
Nudžíková Vlasta	1239/7
Babinec Ivan	1239/15
Surák Radomír	1239/16
Surák Radomír	1239/17
Surák Radomír	1239/8
Surák Radomír	550
Obec Sedlnice	1239/19

VLASTNÍK POZEMKU
Česká republika
Obec Sedlnice
Sedláček Milan
Nudžíková Vlasta
Babinec Ivan
Surák Radomír

VÝMĚRA ŘEŠENÉHO ÚZEMÍ: 2,93 ha

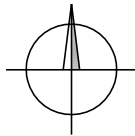

PROJEKTOVÁ ČINNOST, URBANISMUS, ÚZEMNÍ PLÁNOVÁNÍ, EKOLOGIE, GIS

URBANISTICKÉ STŘEDISKO OSTRAVA, s.r.o.

Spartakovců 3, Ostrava-Poruba, 70800

tel: 596 939 530, 596 939 531

ZODP.PROJEKTANT :	ING.ARCH.PETR GAJDUŠEK	
ZPRACOVATEL :	ING.ARCH.PETR GAJDUŠEK, ING. VÁCLAV ŠKVAIN	
OBJEDNATEL :	OBEC SEDLNICE	DATUM : ZÁŘÍ 2016