



4. NÁVRH URBANISTICKO -  
 DOPRAVNÍHO ŘEŠENÍ

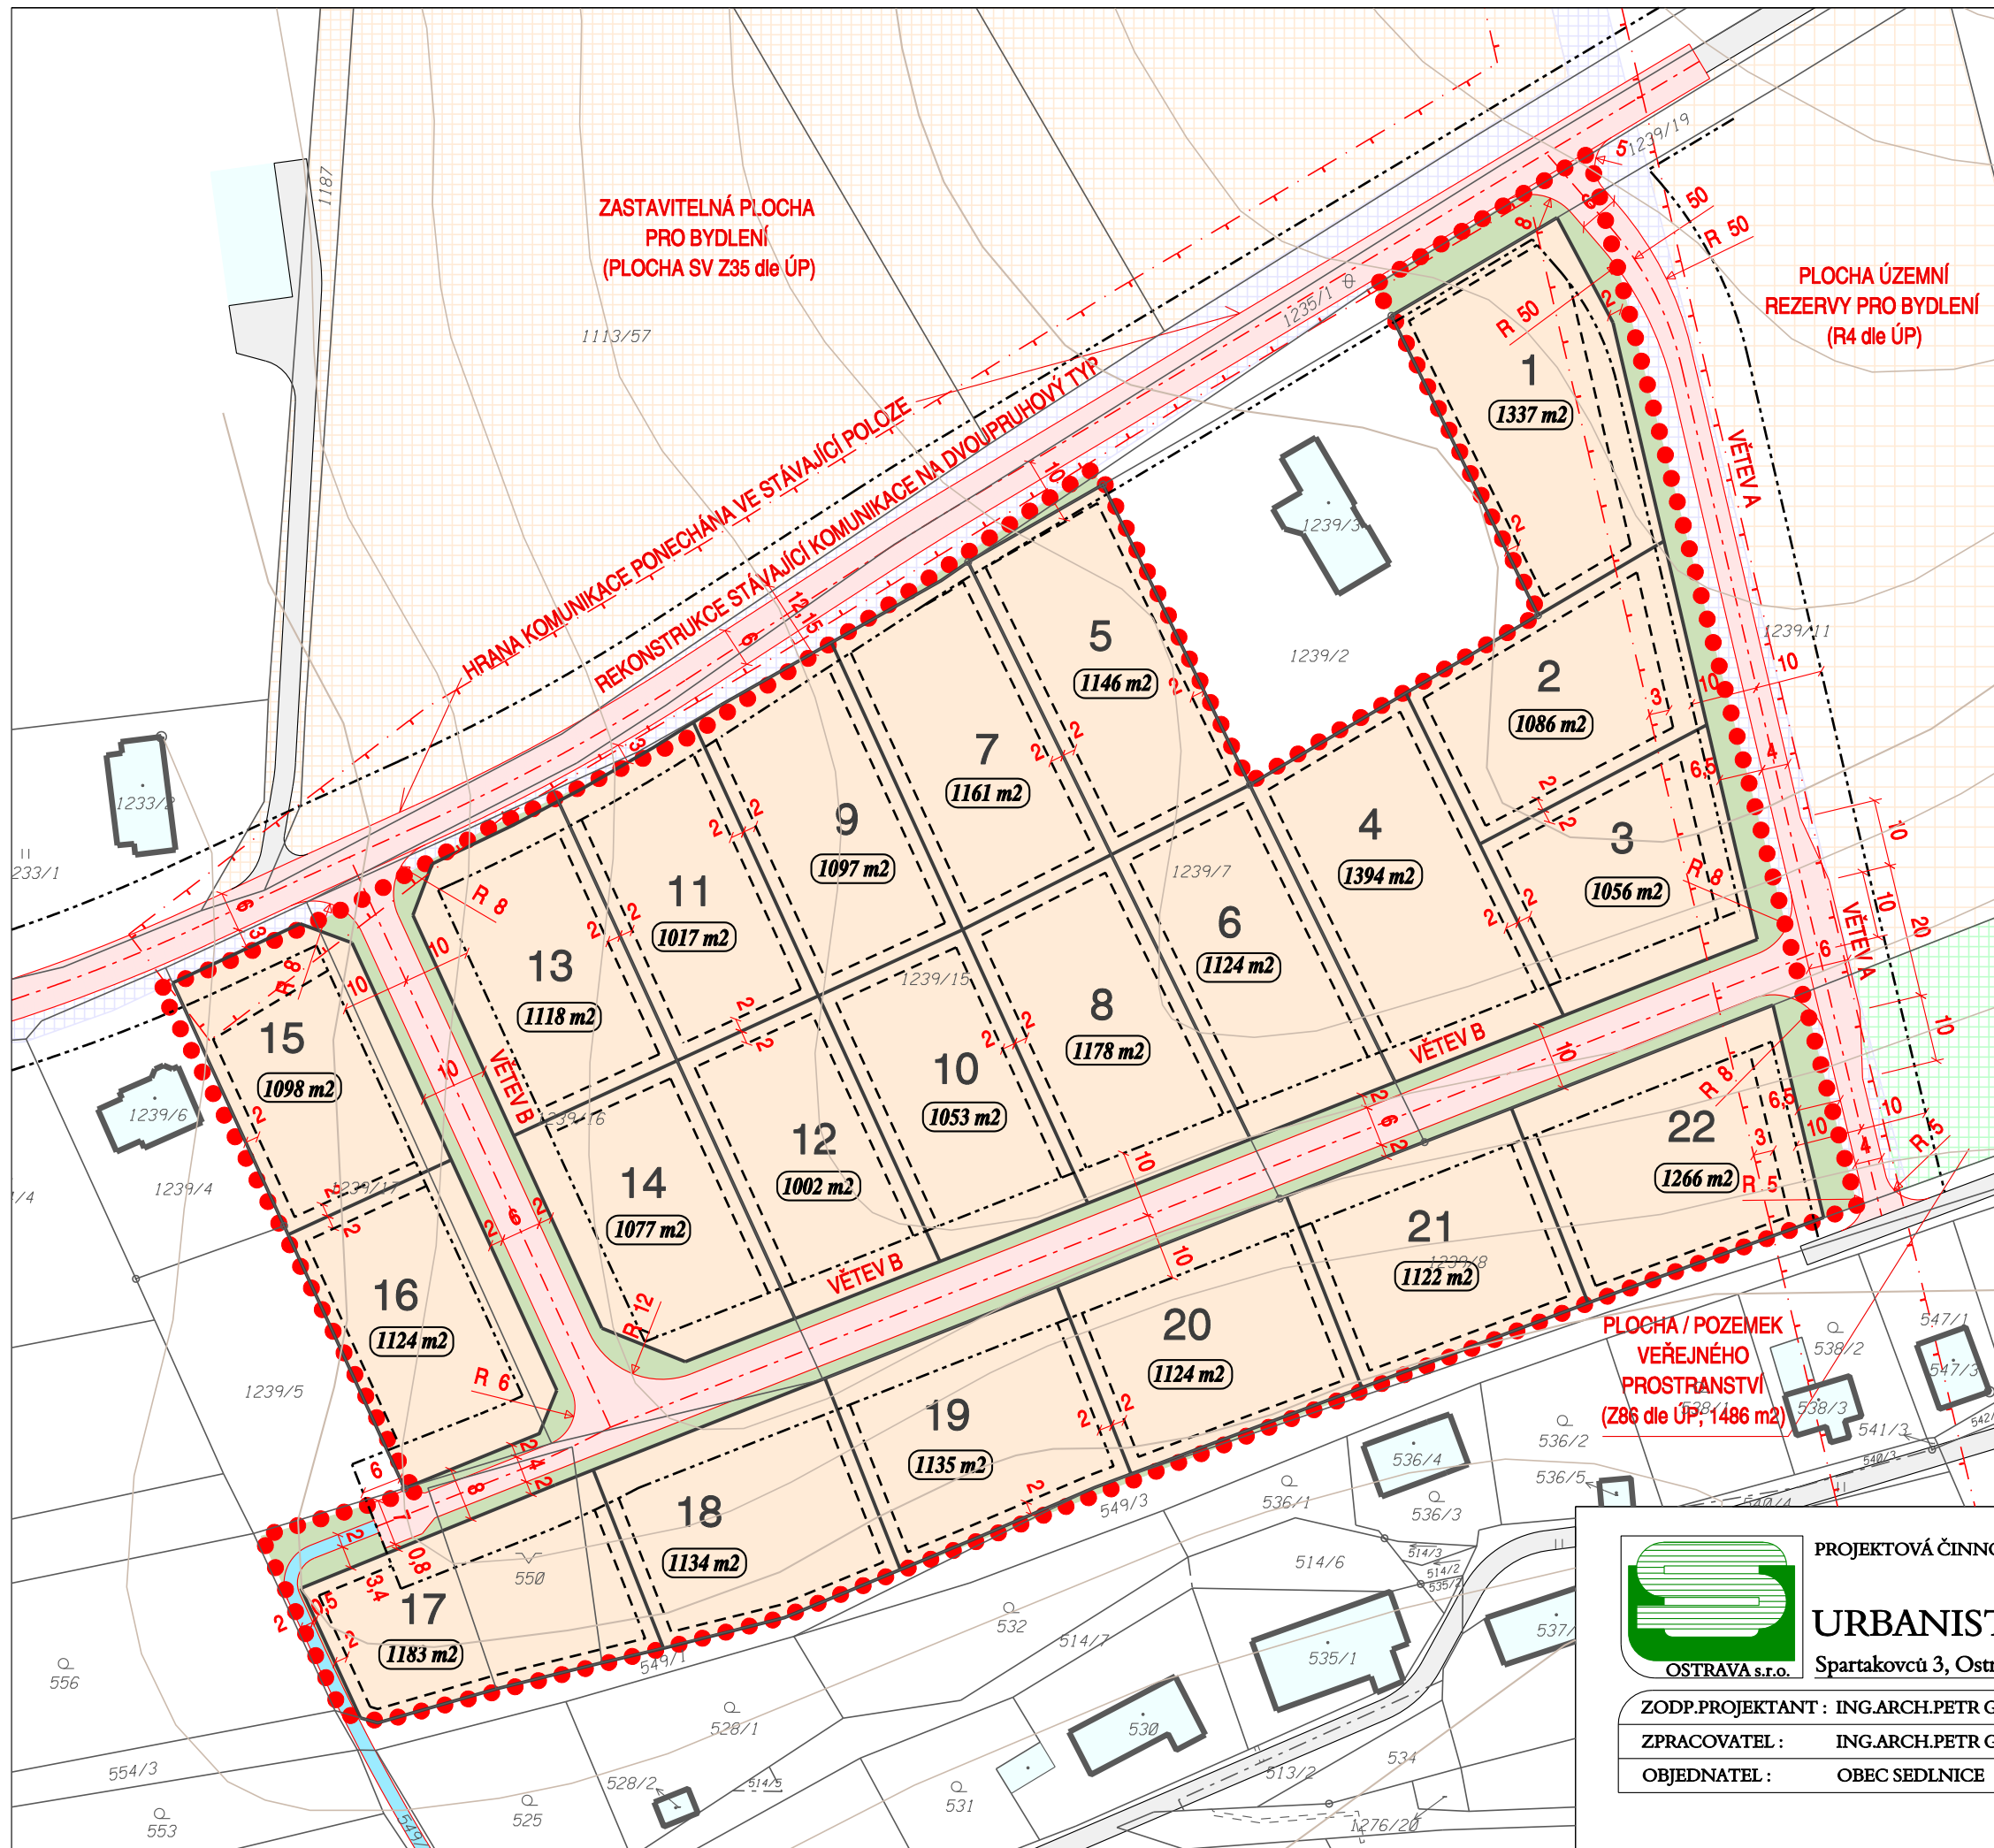

- VYMEZENÍ ŘEŠENÉHO ÚZEMÍ STUDIE ÚS 2
- HRANICE STAVEBNÍCH POZEMKŮ
- STÁVAJÍCÍ KOMUNIKACE
- NAVRŽENÉ KOMUNIKACE OBSLUŽNÉ
- NAVRŽENÉ CHODNÍKY
- POZEMKY URČENÉ PRO VÝSTAVBU RODINNÝCH DOMŮ V ŘEŠENÉM ÚZEMÍ
- PLOCHY ZELENĚ V PROSTORECH KOMUNIKACÍ
- POZEMKY VEŘEJNÝCH PROSTRANSTVÍ DLE PLATNÉHO ÚP SEDLNICE
- ZASTAVITELNÁ PLOCHA "SV" DLE PLATNÉHO ÚP SEDLNICE
- ZASTAVITELNÁ PLOCHA "PV" DLE PLATNÉHO ÚP SEDLNICE
- PLOCHA ÚZEMNÍ REZERVY PRO BYDLENÍ DLE PLATNÉHO ÚP SEDLNICE
- OCHRANNÉ PÁSMO VEDENÍ VN
- ULIČNÍ ČÁRA (MINIMÁLNÍ ODSUP BUDOVY OD KOMUNIKACE)
- MINIMÁLNÍ ODSUP BUDOVY OD HRANICE POZEMKU
- POŘADOVÉ ČÍSLO STAVEBNÍHO POZEMKU
- NAVRŽENÁ VÝMĚRA STAVEBNÍHO POZEMKU

VÝMĚRA ZASTAVITELNÉ PLOCHY ÚS2: 2,93 ha

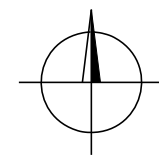

PROJEKTOVÁ ČINNOST, URBANISMUS, ÚZEMNÍ PLÁNOVÁNÍ, EKOLOGIE, GIS  
**URBANISTICKÉ STŘEDISKO OSTRAVA, s.r.o.**  
 Spartakovců 3, Ostrava-Poruba, 70800 tel: 596 939 530, 596 939 531

ZODP.PROJEKTANT :	ING.ARCH.PETR GAJDUŠEK	
ZPRACOVATEL :	ING.ARCH.PETR GAJDUŠEK, ING. V. ŠKVAIN	
OBJEDNATEL :	OBEC SEDLNICE	DATUM : ZÁŘÍ 2016