


ÚZEMNÍ STUDIE SEDLNICE -
 ÚS 2 "ZA KOVÁRNOU" 1 : 1 000
 6. NÁVRH ZÁSOBOVÁNÍ PLYNEM
 A ELEKTRICKOU ENERGIÍ

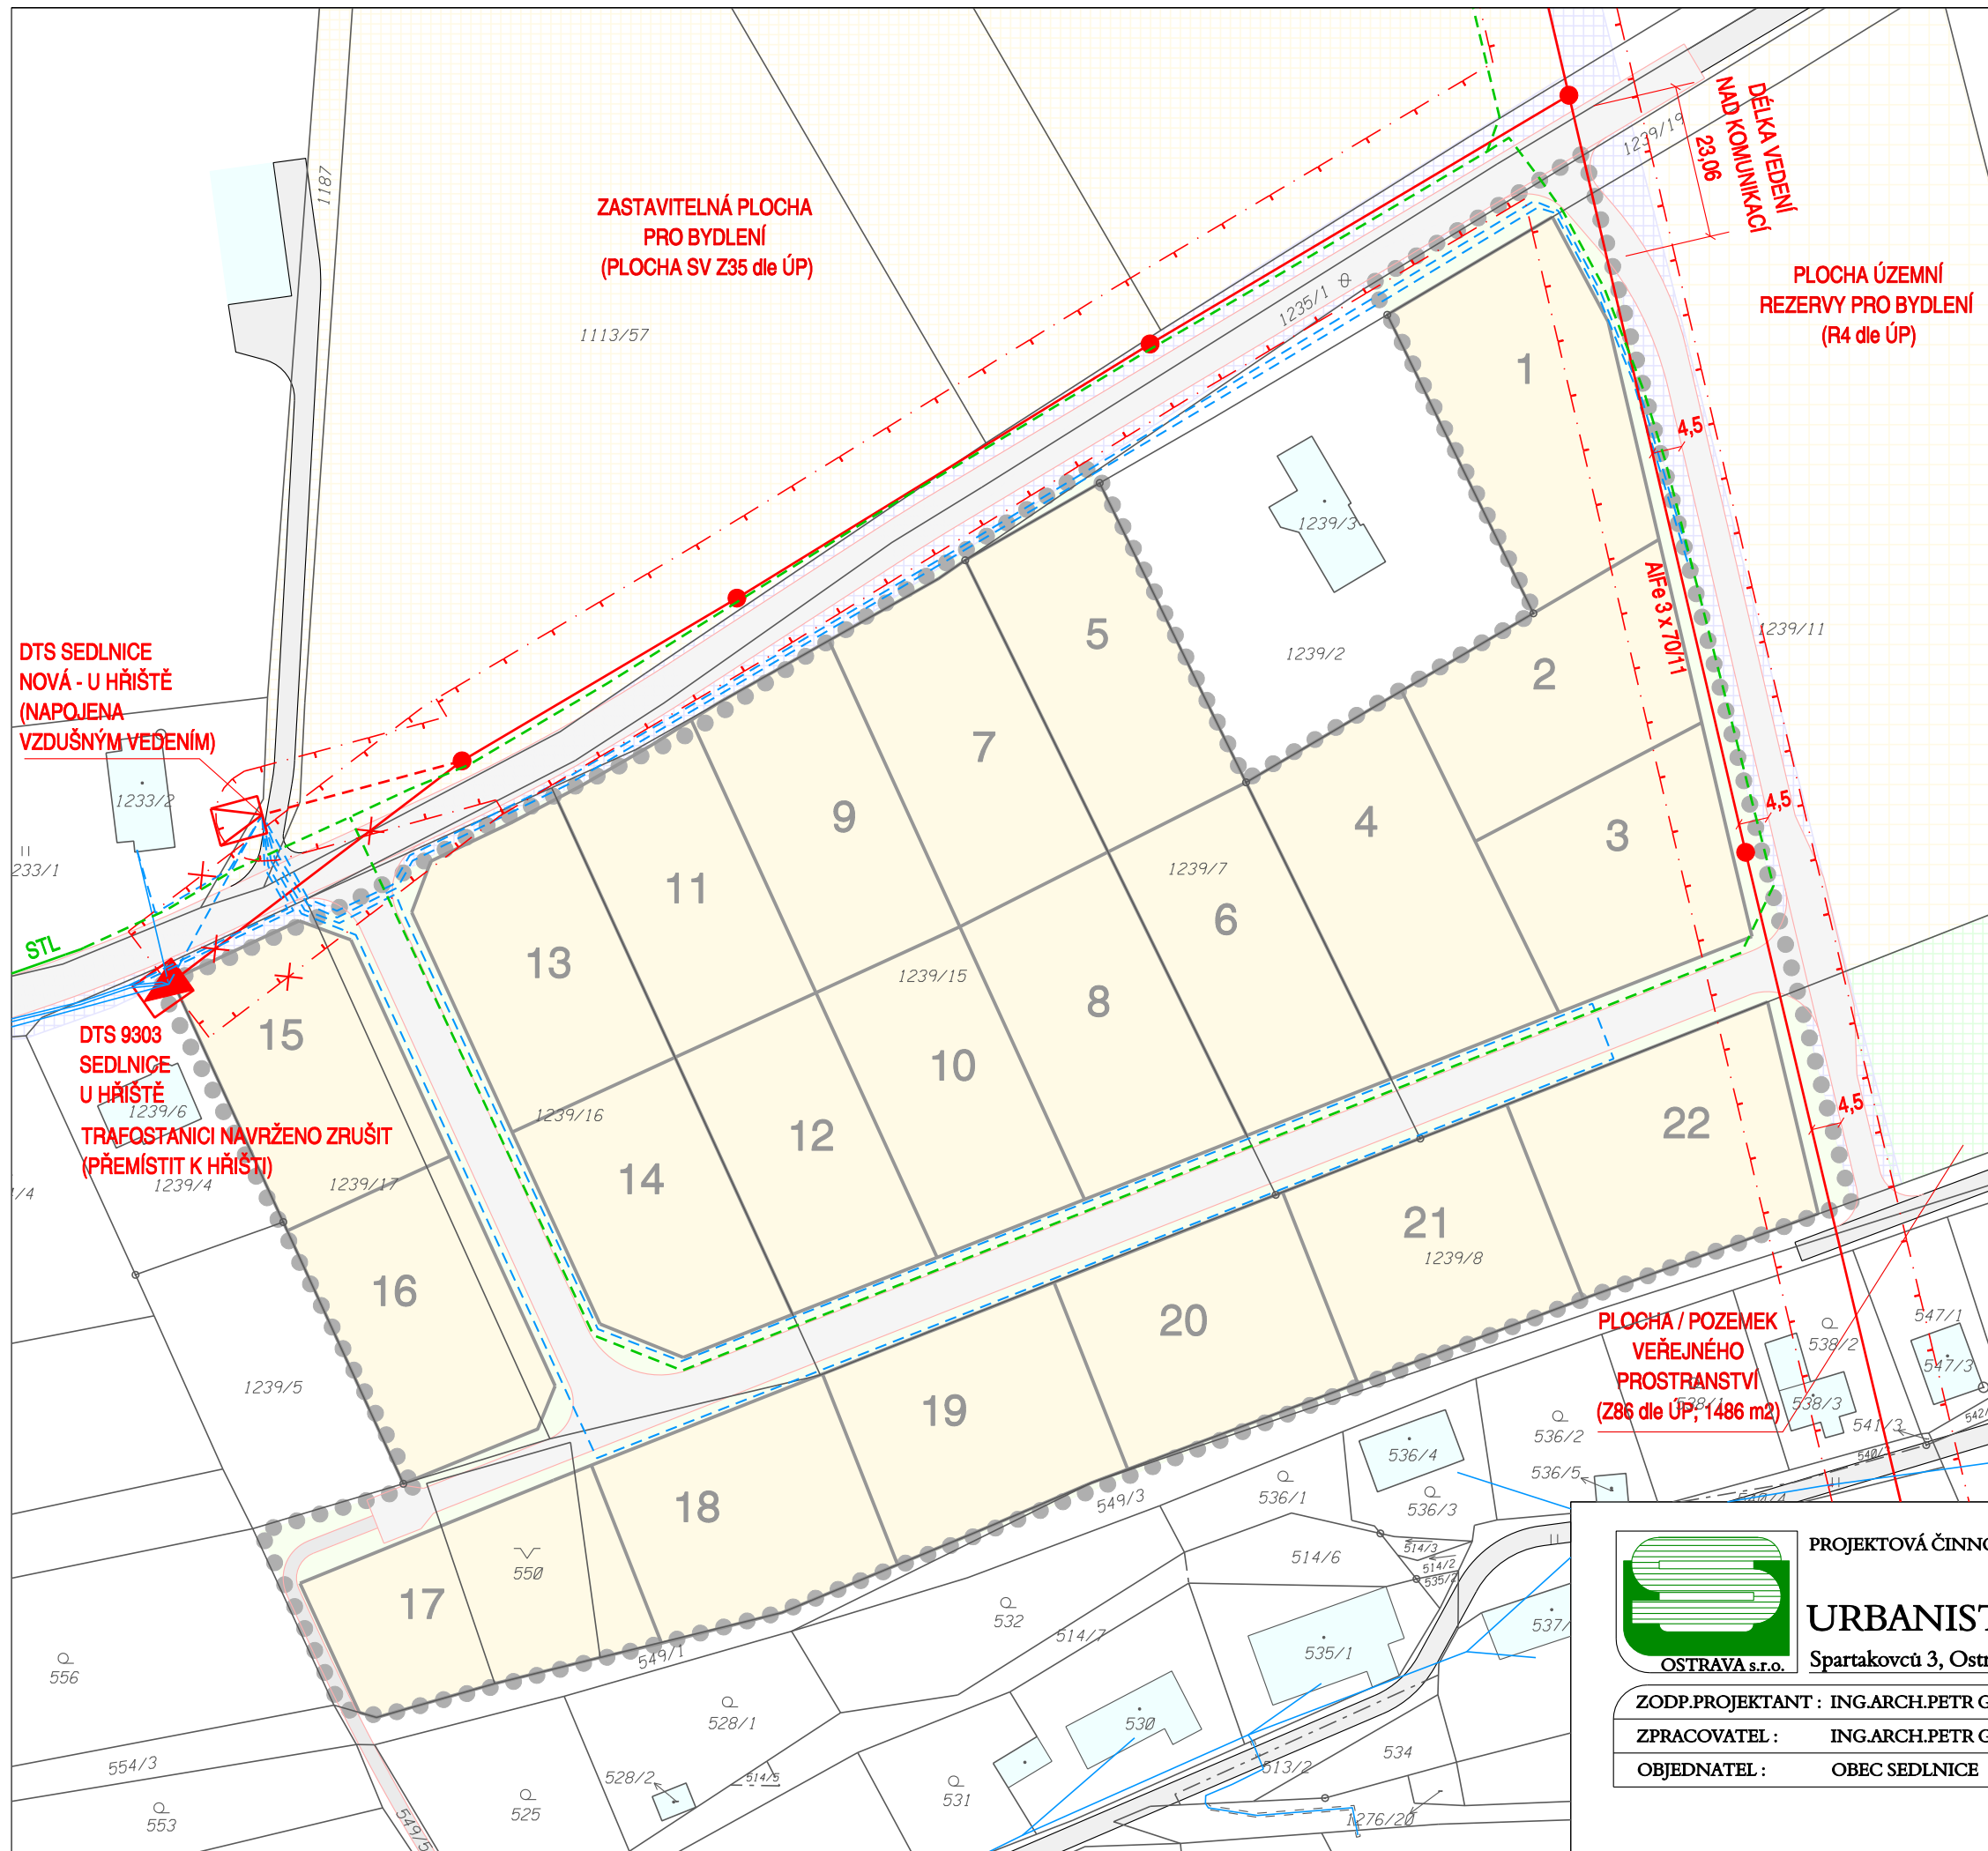

- VYMEZENÍ ŘEŠENÉHO ÚZEMÍ STUDIE ÚS 2
 - HRANICE STAVEBNÍCH POZEMKŮ
 - STÁVAJÍCÍ KOMUNIKACE / NAVRŽENÉ KOMUNIKACE
 - POZEMKY URČENÉ PRO VÝSTAVBU RODINNÝCH DOMŮ V ŘEŠENÉM ÚZEMÍ
 - PLOCHY ZELENĚ V PROSTORECH KOMUNIKACÍ
 - POZEMKY VEŘEJNÝCH PROSTRANSTVÍ DLE PLATNÉHO ÚP SEDLNICE
 - ZASTAVITELNÁ PLOCHA "SV" DLE PLATNÉHO ÚP SEDLNICE
 - ZASTAVITELNÁ PLOCHA "PV" DLE PLATNÉHO ÚP SEDLNICE
 - PLOCHA ÚZEMNÍ REZERVY PRO BYDLENÍ DLE PLATNÉHO ÚP SEDLNICE
 - STÁVAJÍCÍ VEDENÍ VN VZDUŠNÉ S OCHRANNÝM PÁSMEM, VČETNĚ PODPŮRNÝCH BODŮ
 - NAVRŽENÉ VEDENÍ VN (ZEMNÍ, KABELOVÉ)
 - STÁVAJÍCÍ VEDENÍ NN (BEZ ROZLIŠENÍ)
 - NAVRŽENÉ VEDENÍ NN ZEMNÍ KABELOVÉ
 - STÁVAJÍCÍ DISTRIBUČNÍ TRAFOSTANICE S OZNAČENÍM
 - NAVRŽENÁ DISTRIBUČNÍ TRAFOSTANICE
 - STÁVAJÍCÍ STL PLYNOVOD
 - NAVRŽENÝ STL PLYNOVOD
 - ZRUŠENÍ JEVU
 - POŘADOVÉ ČÍSLO STAVEBNÍHO POZEMKU
- VÝMĚRA ZASTAVITELNÉ PLOCHY ÚS2: 2,93 ha

PROJEKTOVÁ ČINNOST, URBANISMUS, ÚZEMNÍ PLÁNOVÁNÍ, EKOLOGIE, GIS
URBANISTICKÉ STŘEDISKO OSTRAVA, s.r.o.
 Spartakovců 3, Ostrava-Poruba, 70800 tel: 596 939 530, 596 939 531

| | | |
|-------------------|--|-------------------|
| ZODP.PROJEKTANT : | ING.ARCH.PETR GAJDUŠEK | |
| ZPRACOVATEL : | ING.ARCH.PETR GAJDUŠEK, ING. V. ŠKVAIN | |
| OBJEDNATEL : | OBEC SEDLNICE | DATUM : ZÁŘÍ 2016 |