

ÚZEMNÍ STUDIE SEDLNICE - ÚS 3 "NA PANSKÉM"

2. VÝKRES MAJETKOPRÁVNÍCH VZTAHŮ

MĚŘÍTKO 1 : 2 000

LEGENDA:





PŘEHLED VLASTNÍKŮ DOTČENÝCH POZEMKŮ V ŘEŠENÉ PLOŠE: PŘEHLED VLASTNÍKŮ V OKOLÍ ŘEŠENÉ PLOCHY:

VLASTNÍK POZEMKU	PARCELA Č.
Bouchal Milan	1397/1
Bouchal Milan	249/6
Bouchal Milan	249/4
Bouchal Milan	249/3
Bouchal Milan	1398/5
Bouchal Milan	1398/4
Bouchal Milan	1398/3
Klos Libor	1397/2
Klos Libor	1398/6
Klos Libor	1398/1
Obec Sedlnice	249/5

VLASTNÍK POZEMKU
Moravskoslezský kraj
Bouchal Milan
Klos Libor
Chyba Lumír

VÝMĚRA ŘEŠENÉHO ÚZEMÍ: 1,89 ha

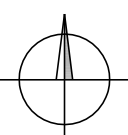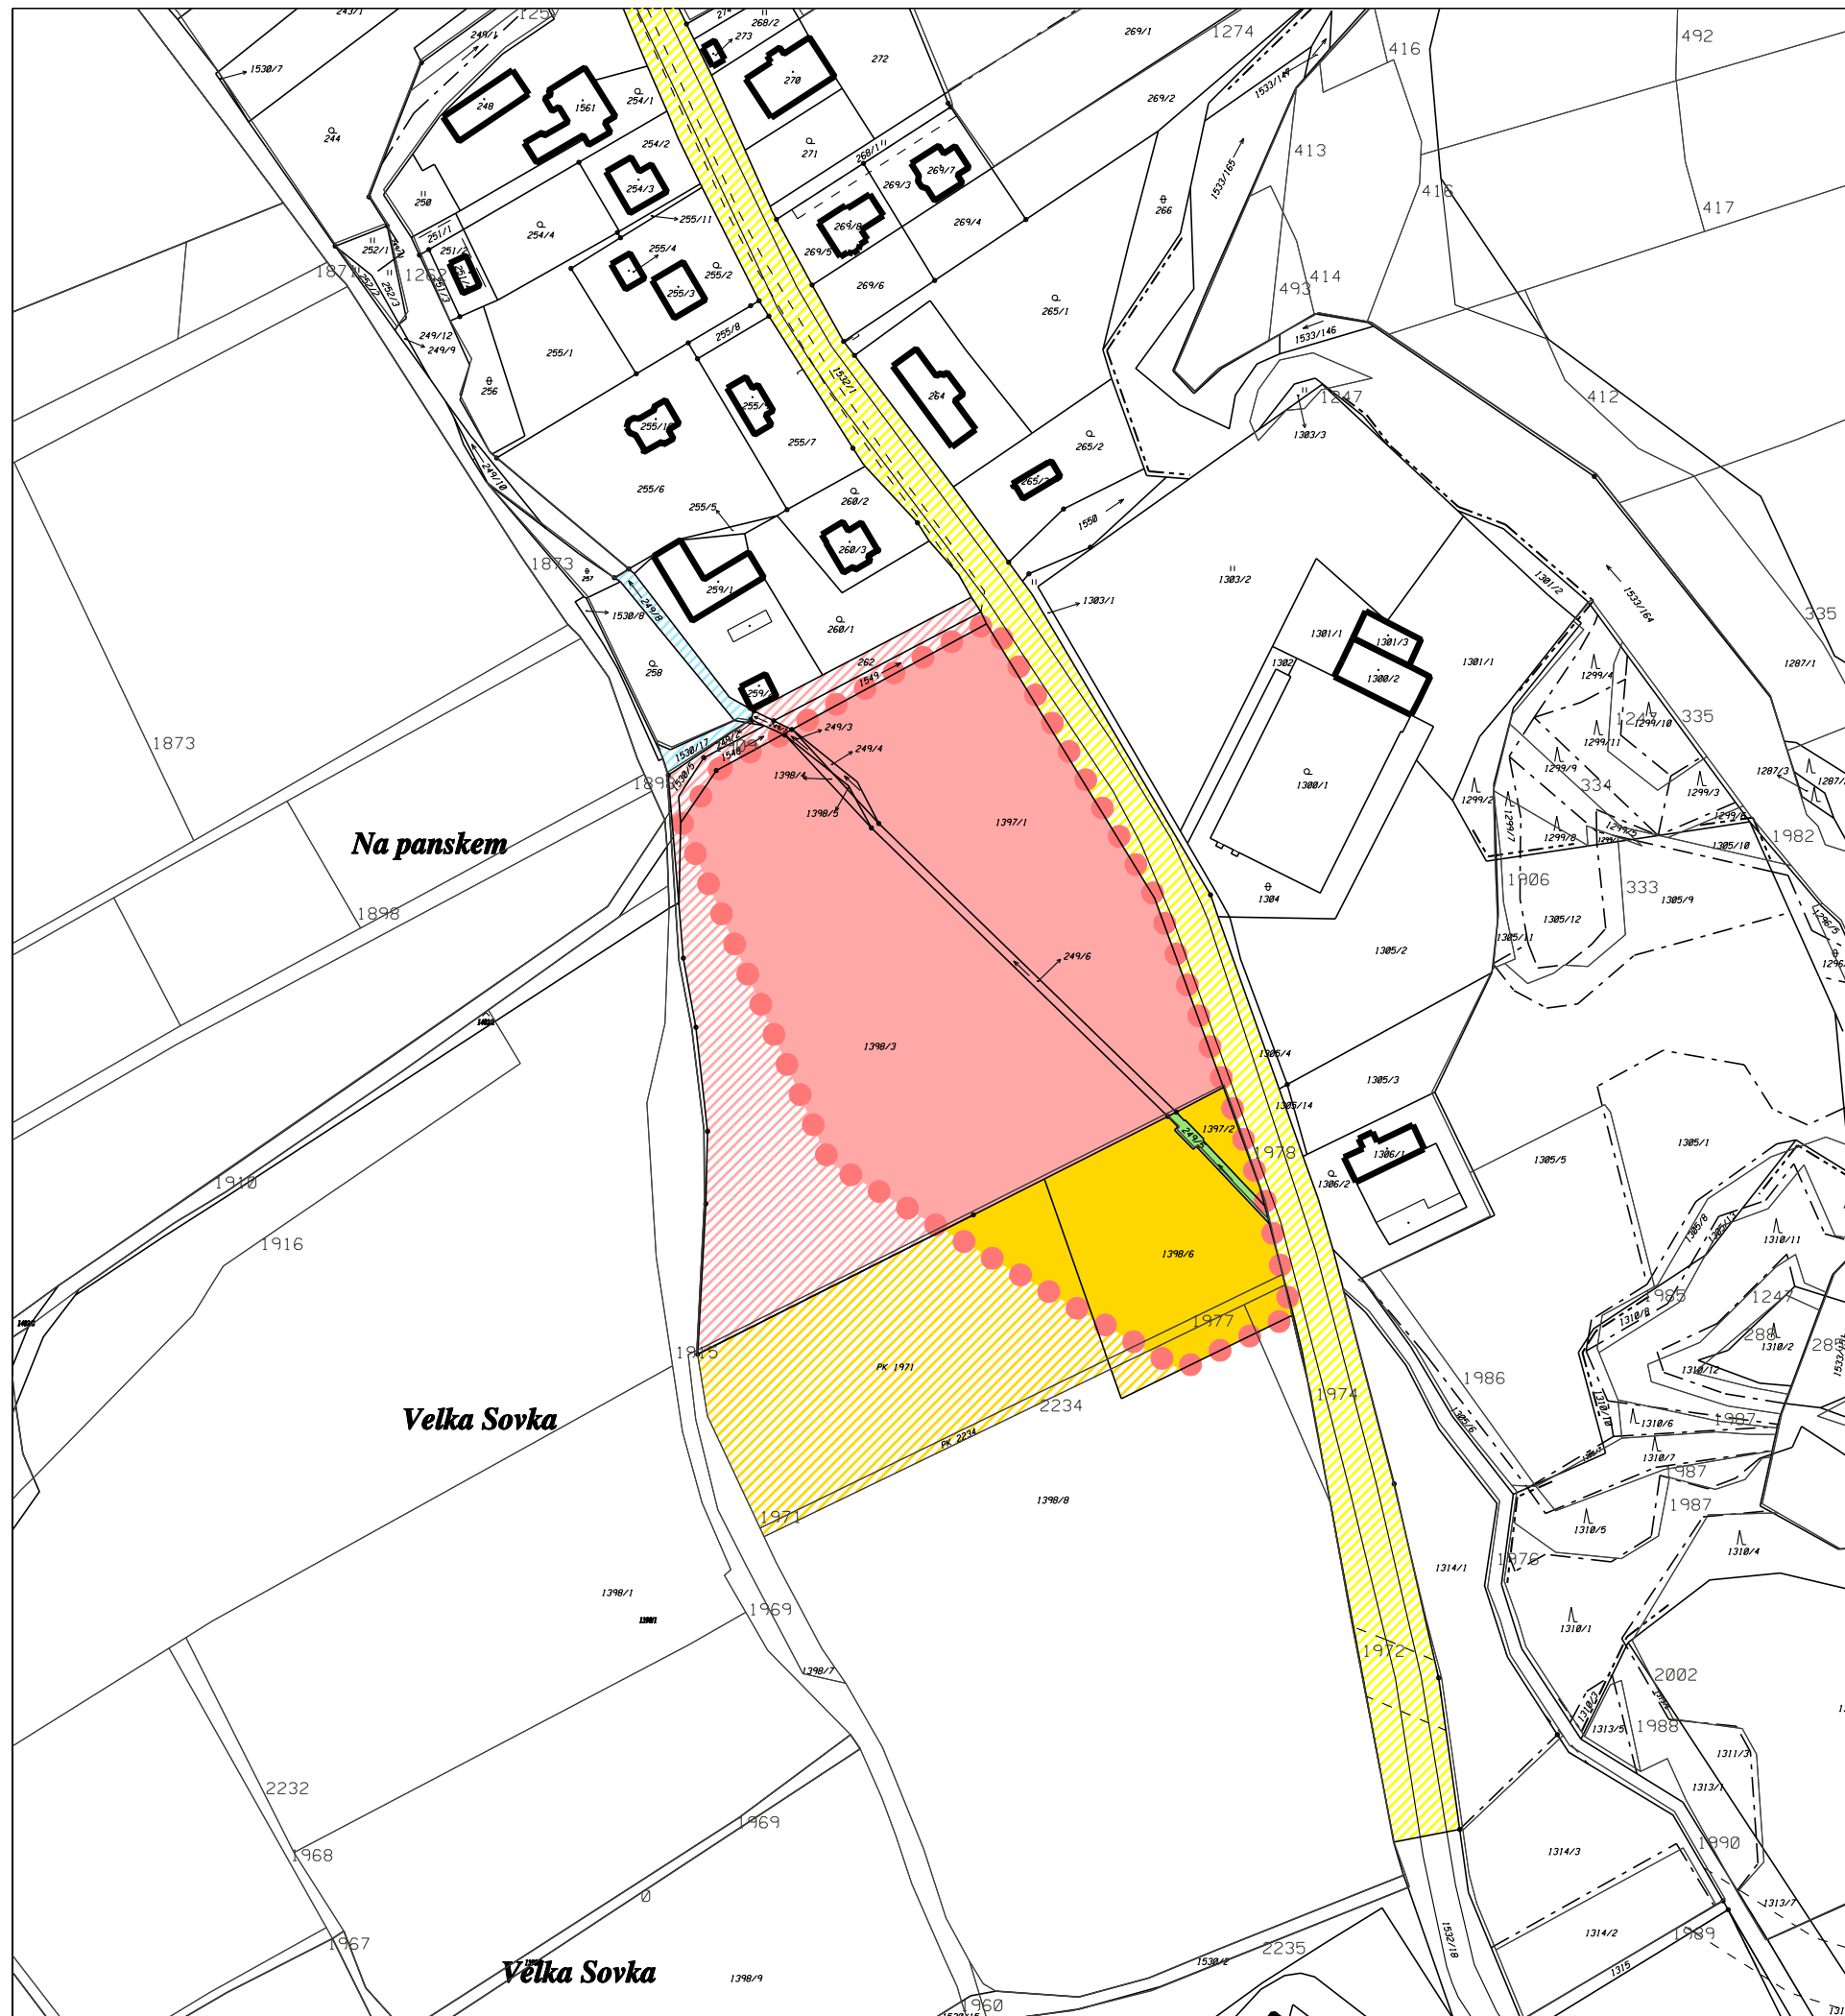

PROJEKTOVÁ ČINNOST, URBANISMUS, ÚZEMNÍ PLÁNOVÁNÍ, EKOLOGIE, GIS
URBANISTICKÉ STŘEDISKO OSTRAVA, s.r.o.
 Spartakovců 3, Ostrava-Poruba, 70800 tel: 596 939 530, 596 939 531

ZODP.PROJEKTANT :	ING.ARCH.PETR GAJDUŠEK	
ZPRACOVATEL :	ING.ARCH.PETR GAJDUŠEK, ING. VÁCLAV ŠKVAIN	
OBJEDNATEL :	OBEC SEDLNICE	DATUM : ZÁŘÍ 2016