


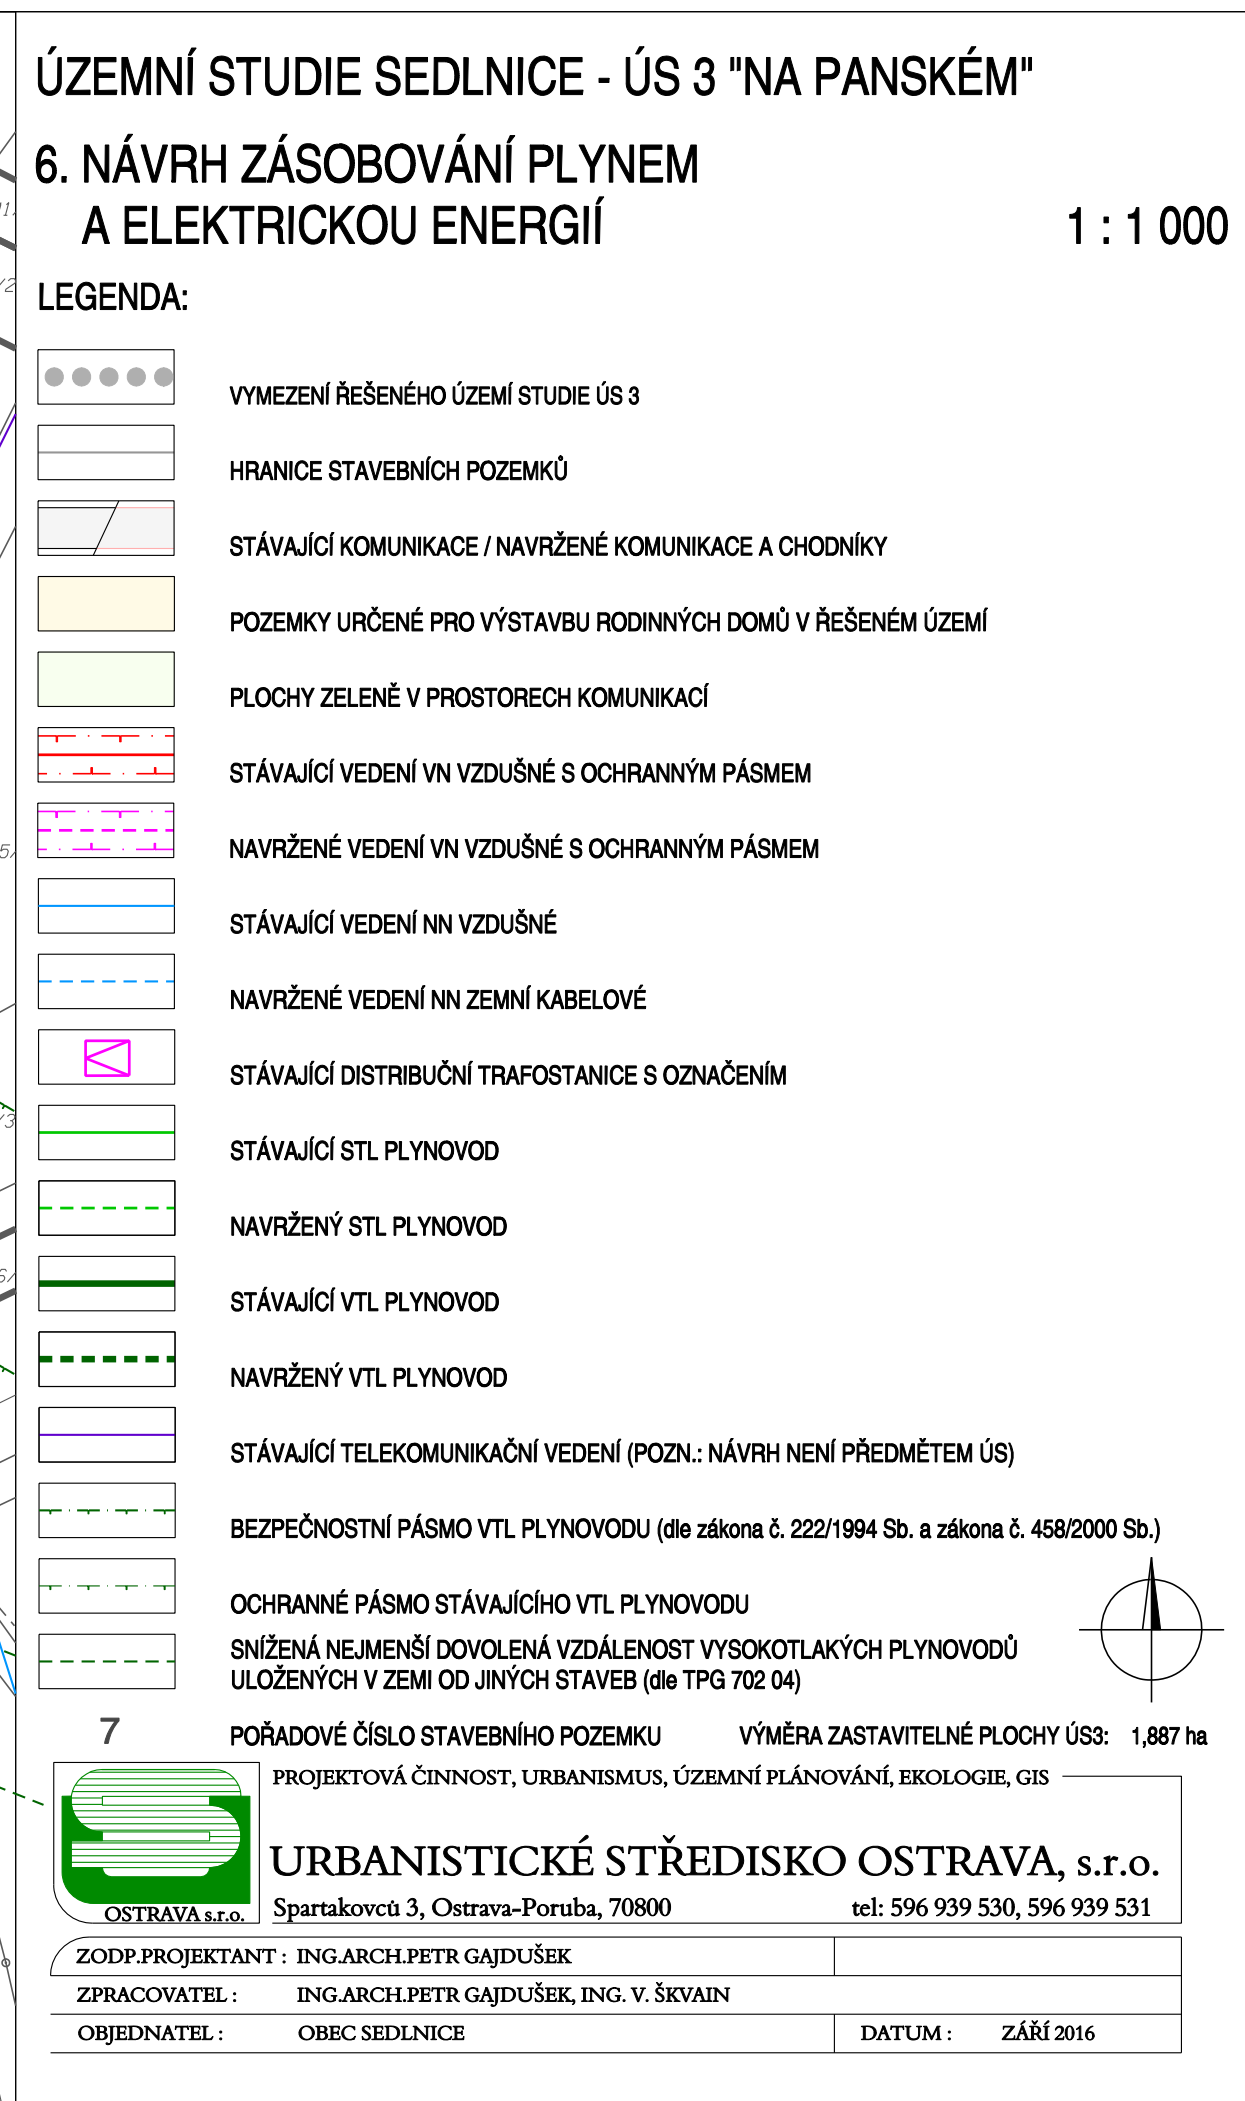

1 : 1 000

	VYMEZENÍ ŘEŠENÉHO ÚZEMÍ STUDIE ÚS 3
	HRANICE STAVEBNÍCH POZEMKŮ
	STÁVAJÍCÍ KOMUNIKACE / NAVRŽENÉ KOMUNIKACE A CHODNÍKY
	POZEMKY URČENÉ PRO VÝSTAVBU RODINNÝCH DOMŮ V ŘEŠENÉM ÚZEMÍ
	PLOCHY ZELENĚ V PROSTORECH KOMUNIKACÍ
	STÁVAJÍCÍ VEDENÍ VN VZDUŠNÉ S OCHRANNÝM PÁSMEM
	NAVRŽENÉ VEDENÍ VN VZDUŠNÉ S OCHRANNÝM PÁSMEM
	STÁVAJÍCÍ VEDENÍ NN VZDUŠNÉ
	NAVRŽENÉ VEDENÍ NN ZEMNÍ KABELOVÉ
	STÁVAJÍCÍ DISTRIBUČNÍ TRAFOSTANICE S OZNAČENÍM
	STÁVAJÍCÍ STL PLYNOVOD
	NAVRŽENÝ STL PLYNOVOD
	STÁVAJÍCÍ VTL PLYNOVOD
	NAVRŽENÝ VTL PLYNOVOD
	STÁVAJÍCÍ TELEKOMUNIKAČNÍ VEDENÍ (POZN.: NÁVRH NENÍ PŘEDMĚTEM ÚS)
	BEZPEČNOSTNÍ PÁSMO VTL PLYNOVODU (dle zákona č. 222/1994 Sb. a zákona č. 458/2000 Sb.)
	OCHRANNÉ PÁSMO STÁVAJÍCÍHO VTL PLYNOVODU
	SNÍŽENÁ NEJMENŠÍ DOVOLENÁ VZDÁLENOST VYSOKOTLAKÝCH PLYNOVODŮ ULOŽENÝCH V ZEMI OD JINÝCH STAVEB (dle TPG 702 04)



OSTRAVA s.r.o.

URBANISTICKÉ STŘEDISKO OSTRAVA, s.r.o.

Spartakovců 3, Ostrava-Poruba, 70800 tel: 596 939 530, 596 939 531

ZODP.PROJEKTANT : ING.ARCH.PETR GAJDUŠEK		
ZPRACOVATEL :	ING.ARCH.PETR GAJDUŠEK, ING. V. ŠKVAIN	
OBJEDNATEL :	OBEC SEDLNICE	DATUM : ZÁŘÍ 2016