


ÚZEMNÍ STUDIE LOKALITA "ZUBERSKÉ" V k.ú. MOŘKOV

2. VÝKRES VLASTNICKÝCH VZTAHŮ

1 : 2 000

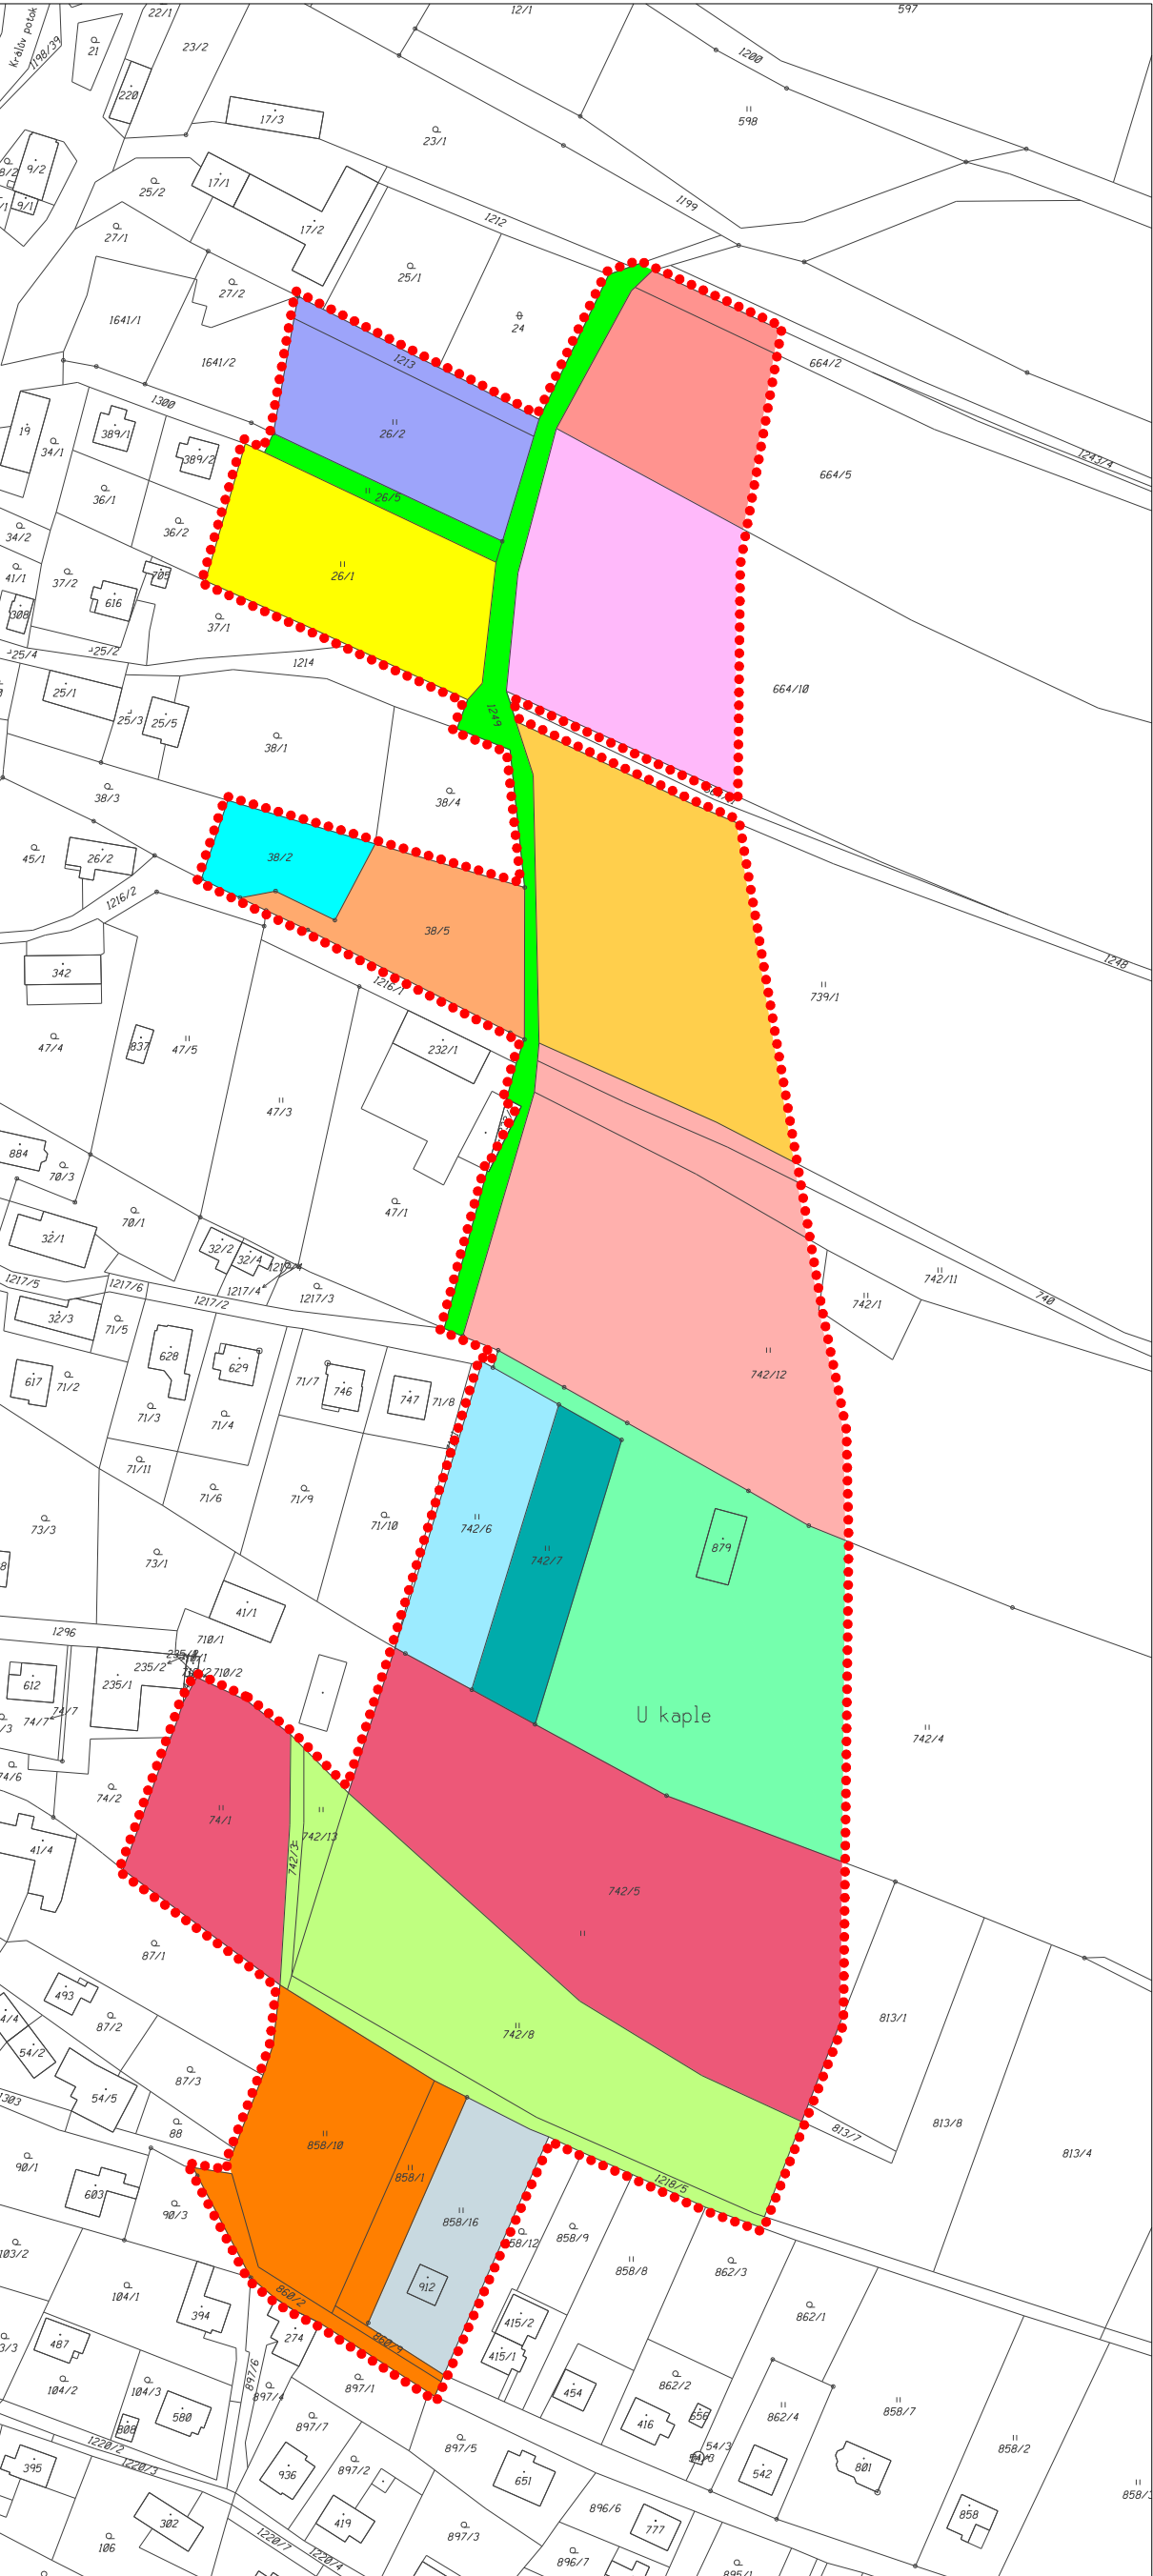

LEGENDA :

VYMEZENÍ ŘEŠENÉ PLOCHY

PŘEHLED VLASTNÍKŮ DOTČENÝCH POZEMKŮ:

| VLASTNÍK POZEMKU                                                                                      | PARCELA Č. | VÝMĚRA STÁVAJÍCÍHO POZEMKU V m <sup>2</sup> |
|---|------------|---------------------------------------------|
| Obec Mořkov                                                                                           | 26/5       | 450                                         |
| Obec Mořkov                                                                                           | 1249       | 1800                                        |
| SJM Kyselý Jaroslav Ing, a Kyselá Lenka                                                               | 1213       | 411                                         |
| SJM Kyselý Jaroslav Ing, a Kyselá Lenka                                                               | 26/2       | 2305                                        |
| Rýc Jiří                                                                                              | 26/1       | 3131                                        |
| Zubík Vlastimil, Zubíková Zdeňka                                                                      | 664/2      | 261                                         |
| Zubík Vlastimil, Zubíková Zdeňka                                                                      | 664/5      | 2351                                        |
| Irsáková Jana MUDr.                                                                                   | 664/10     | 4515                                        |
| Čechurová Štěpánka<br>Doláková Marie<br>Fojtík Jan<br>Kafková Helena<br>Tobola Marcel<br>Tobola Tomáš | 739/1      | 5490                                        |
| Kociánová Vladislava                                                                                  | 38/2       | 621                                         |
| Hruška Hynek                                                                                          | 38/5       | 1935                                        |
| Schneiderková Pavlína Mgr.                                                                            | 742/12     | 7283                                        |
| Schneiderková Pavlína Mgr.                                                                            | 742/11     | 824                                         |
| Schneiderková Pavlína Mgr.                                                                            | 740        | 388                                         |
| Kryštofová Helena                                                                                     | 742/6      | 1976                                        |
| Jeřábková Jitka Mgr.                                                                                  | 742/7      | 1618                                        |
| Kyselý Michal                                                                                         | 742/4      | 6900                                        |
| Kyselý Michal                                                                                         | 879        | 180                                         |
| Křenek Antonín, Křenková Věra                                                                         | 742/5      | 8630                                        |
| Křenek Antonín a Křenková Věra                                                                        | 74/1       | 2502                                        |
| HORAL MOŘKOV a.s.                                                                                     | 742/3      | 243                                         |
| HORAL MOŘKOV a.s.                                                                                     | 742/8      | 5409                                        |
| HORAL MOŘKOV a.s.                                                                                     | 742/13     | 369                                         |
| HORAL MOŘKOV a.s.                                                                                     | 1218/5     | 620                                         |
| Tomanová Libuše                                                                                       | 858/1      | 697                                         |
| Tomanová Libuše                                                                                       | 858/10     | 2934                                        |
| Tomanová Libuše                                                                                       | 860/2      | 437                                         |
| Tomanová Libuše                                                                                       | 860/9      | 86                                          |
| Biskup Vladimír                                                                                       | 858/16     | 1659                                        |
| Biskup Vladimír                                                                                       | 912        | 75                                          |

VÝMĚRA ZASTAVITELNÉ PLOCHY Z49 66 100 m2 (6,61 ha)

