


ÚZEMNÍ STUDIE LOKALITA "ZUBERSKÉ" V k.ú. MOŘKOV

5. NÁVRH ZÁSOBOVÁNÍ PLYNEM A ELEKTRICKOU ENERGIÍ

1 : 2 000

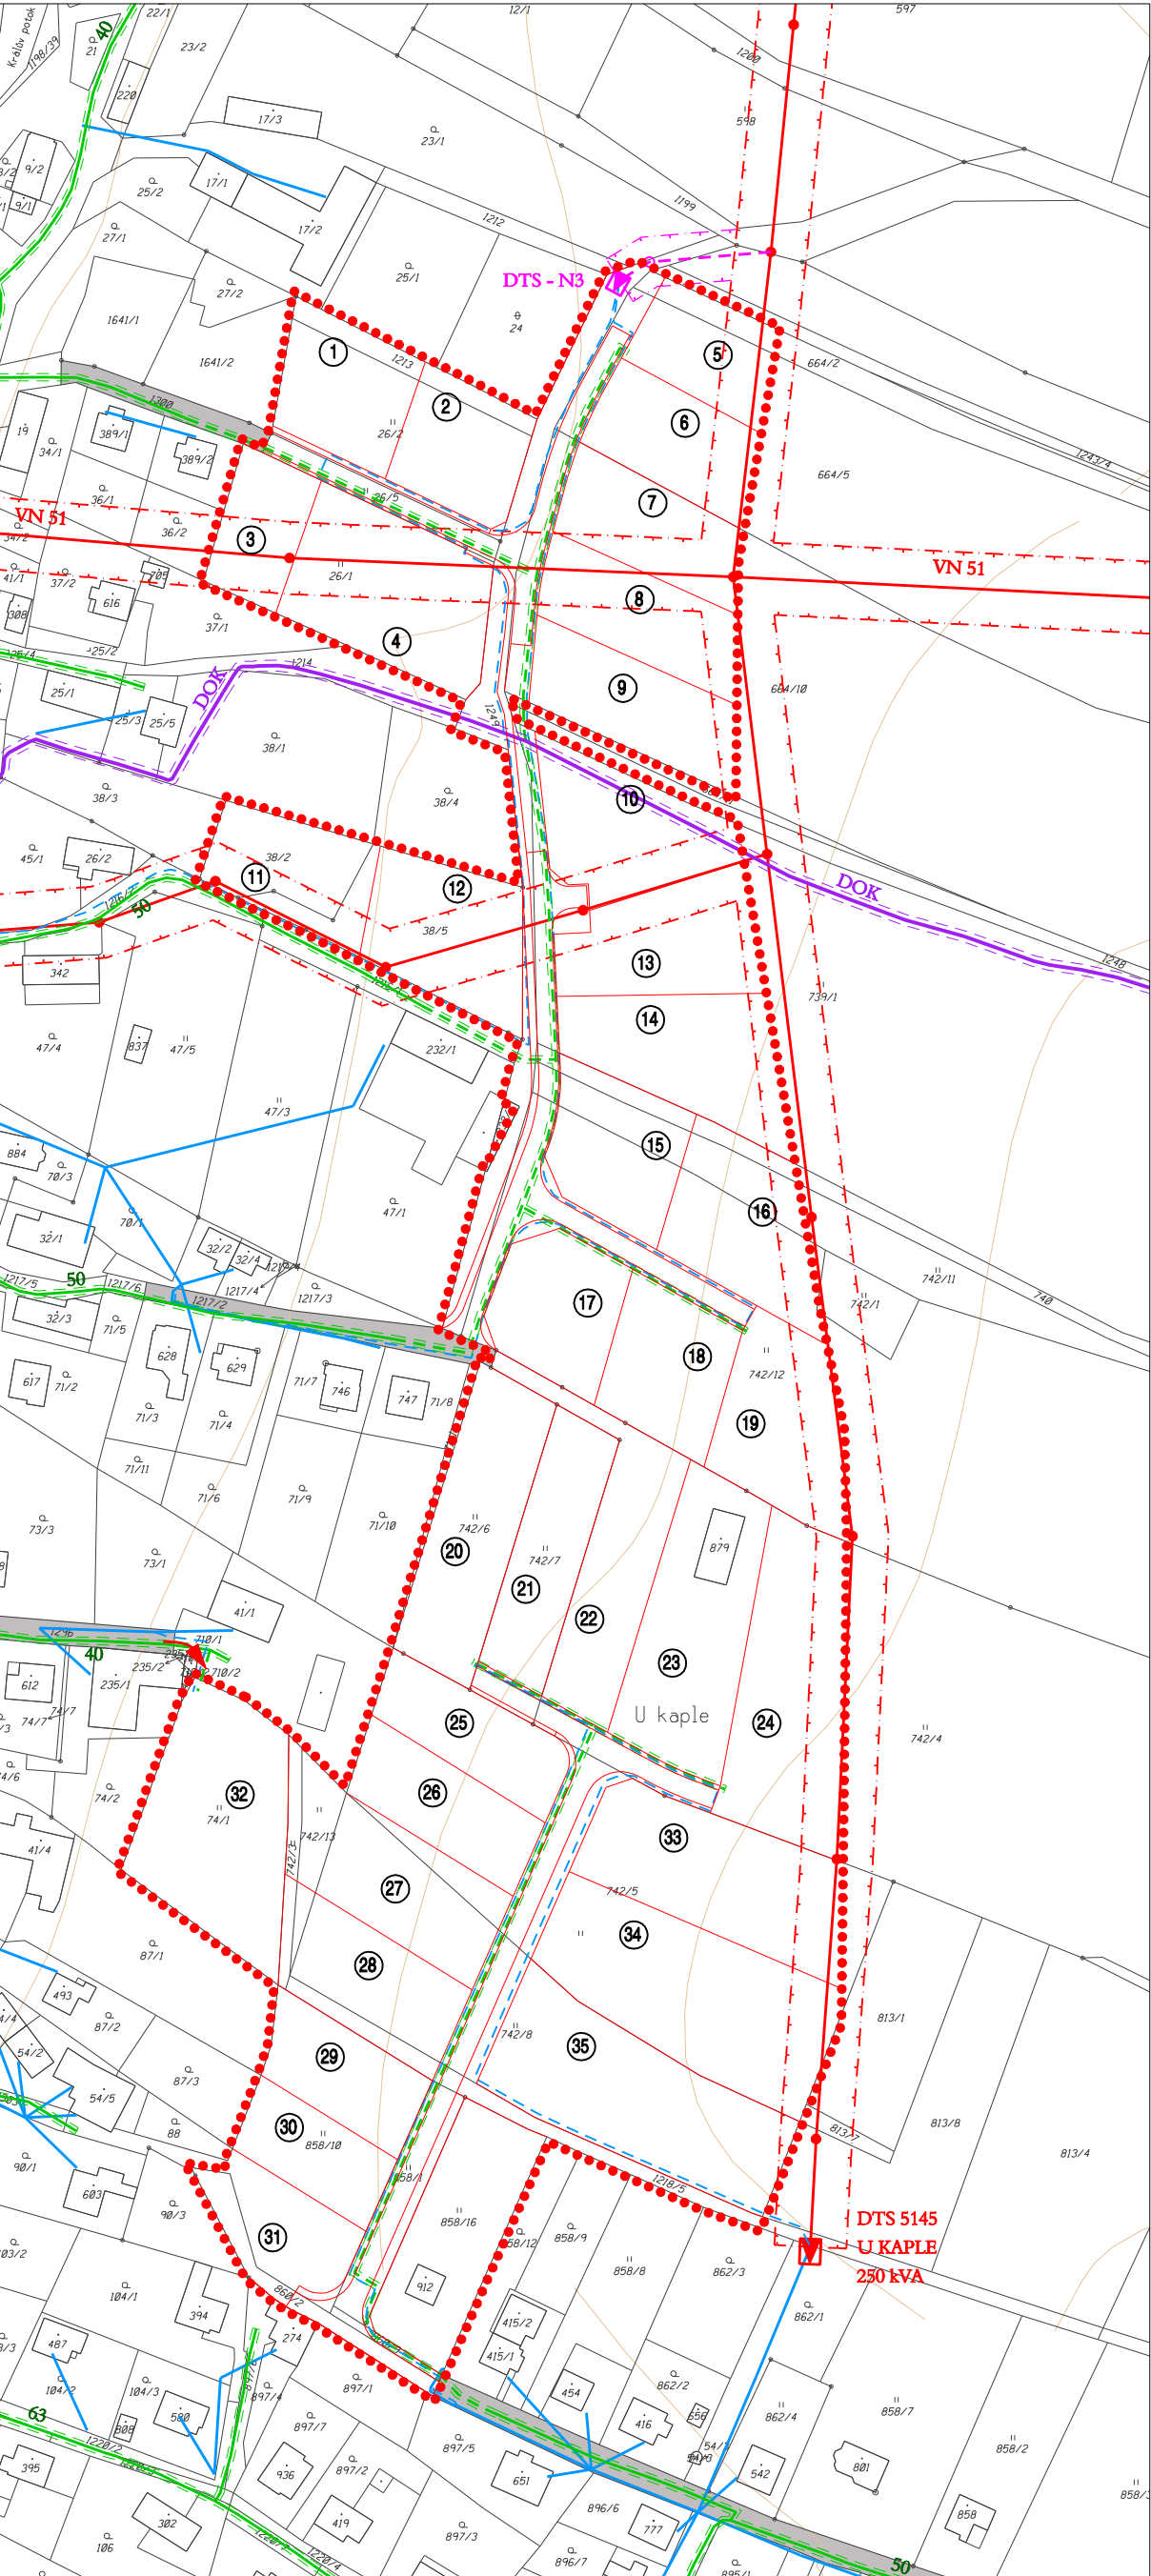

LEGENDA :

VYMEZENÍ ŘEŠENÉ PLOCHY

HRANICE STAVEBNÍCH POZEMKŮ

STÁVAJÍCÍ VEDENÍ VN VZDUŠNÉ S OCHRANNÝM PÁSMEM, VČETNĚ PODPŮRNÝCH BODŮ

NAVRŽENÉ VEDENÍ VN VZDUŠNÉ S OCHRANNÝM PÁSMEM, VČETNĚ PODPŮRNÝCH BODŮ

STÁVAJÍCÍ VEDENÍ NN BEZ ROZLIŠENÍ

NAVRŽENÉ VEDENÍ NN ZEMNÍ KABELOVÉ

STÁVAJÍCÍ DISTRIBUČNÍ TRAFOSTANICE S OZNAČENÍM

NAVRŽENÁ DISTRIBUČNÍ TRAFOSTANICE S OZNAČENÍM

STÁVAJÍCÍ STL PLYNOVOD

NAVRŽENÝ STL PLYNOVOD

STÁVAJÍCÍ OPTICKÝ TELEKOMUNIKAČNÍ DÁLKOVÝ KABEL

STÁVAJÍCÍ KOMUNIKACE

NAVRŽENÉ MÍSTNÍ KOMUNIKACE OBSLUŽNÉ

POŘADOVÉ ČÍSLO STAVEBNÍHO POZEMKU

V SOULADU S ODŠT. 2§7 VYHLÁŠKY 501/2011 Sb.
JE NAVRŽENO VEŘEJNÉ PROSTRANSTVÍ 4 287 m2

Z TOHO PRO CHODNÍKY 917 m2
Z TOHO PRO ZELEŇ 3 370 m2

