


ÚZEMNÍ STUDIE LOKALITA "LÁNOVÉ" V k.ú. MOŘKOV

7. STUDIE ZÁSTAVBY NA POZEMCÍCH

1 : 1 000

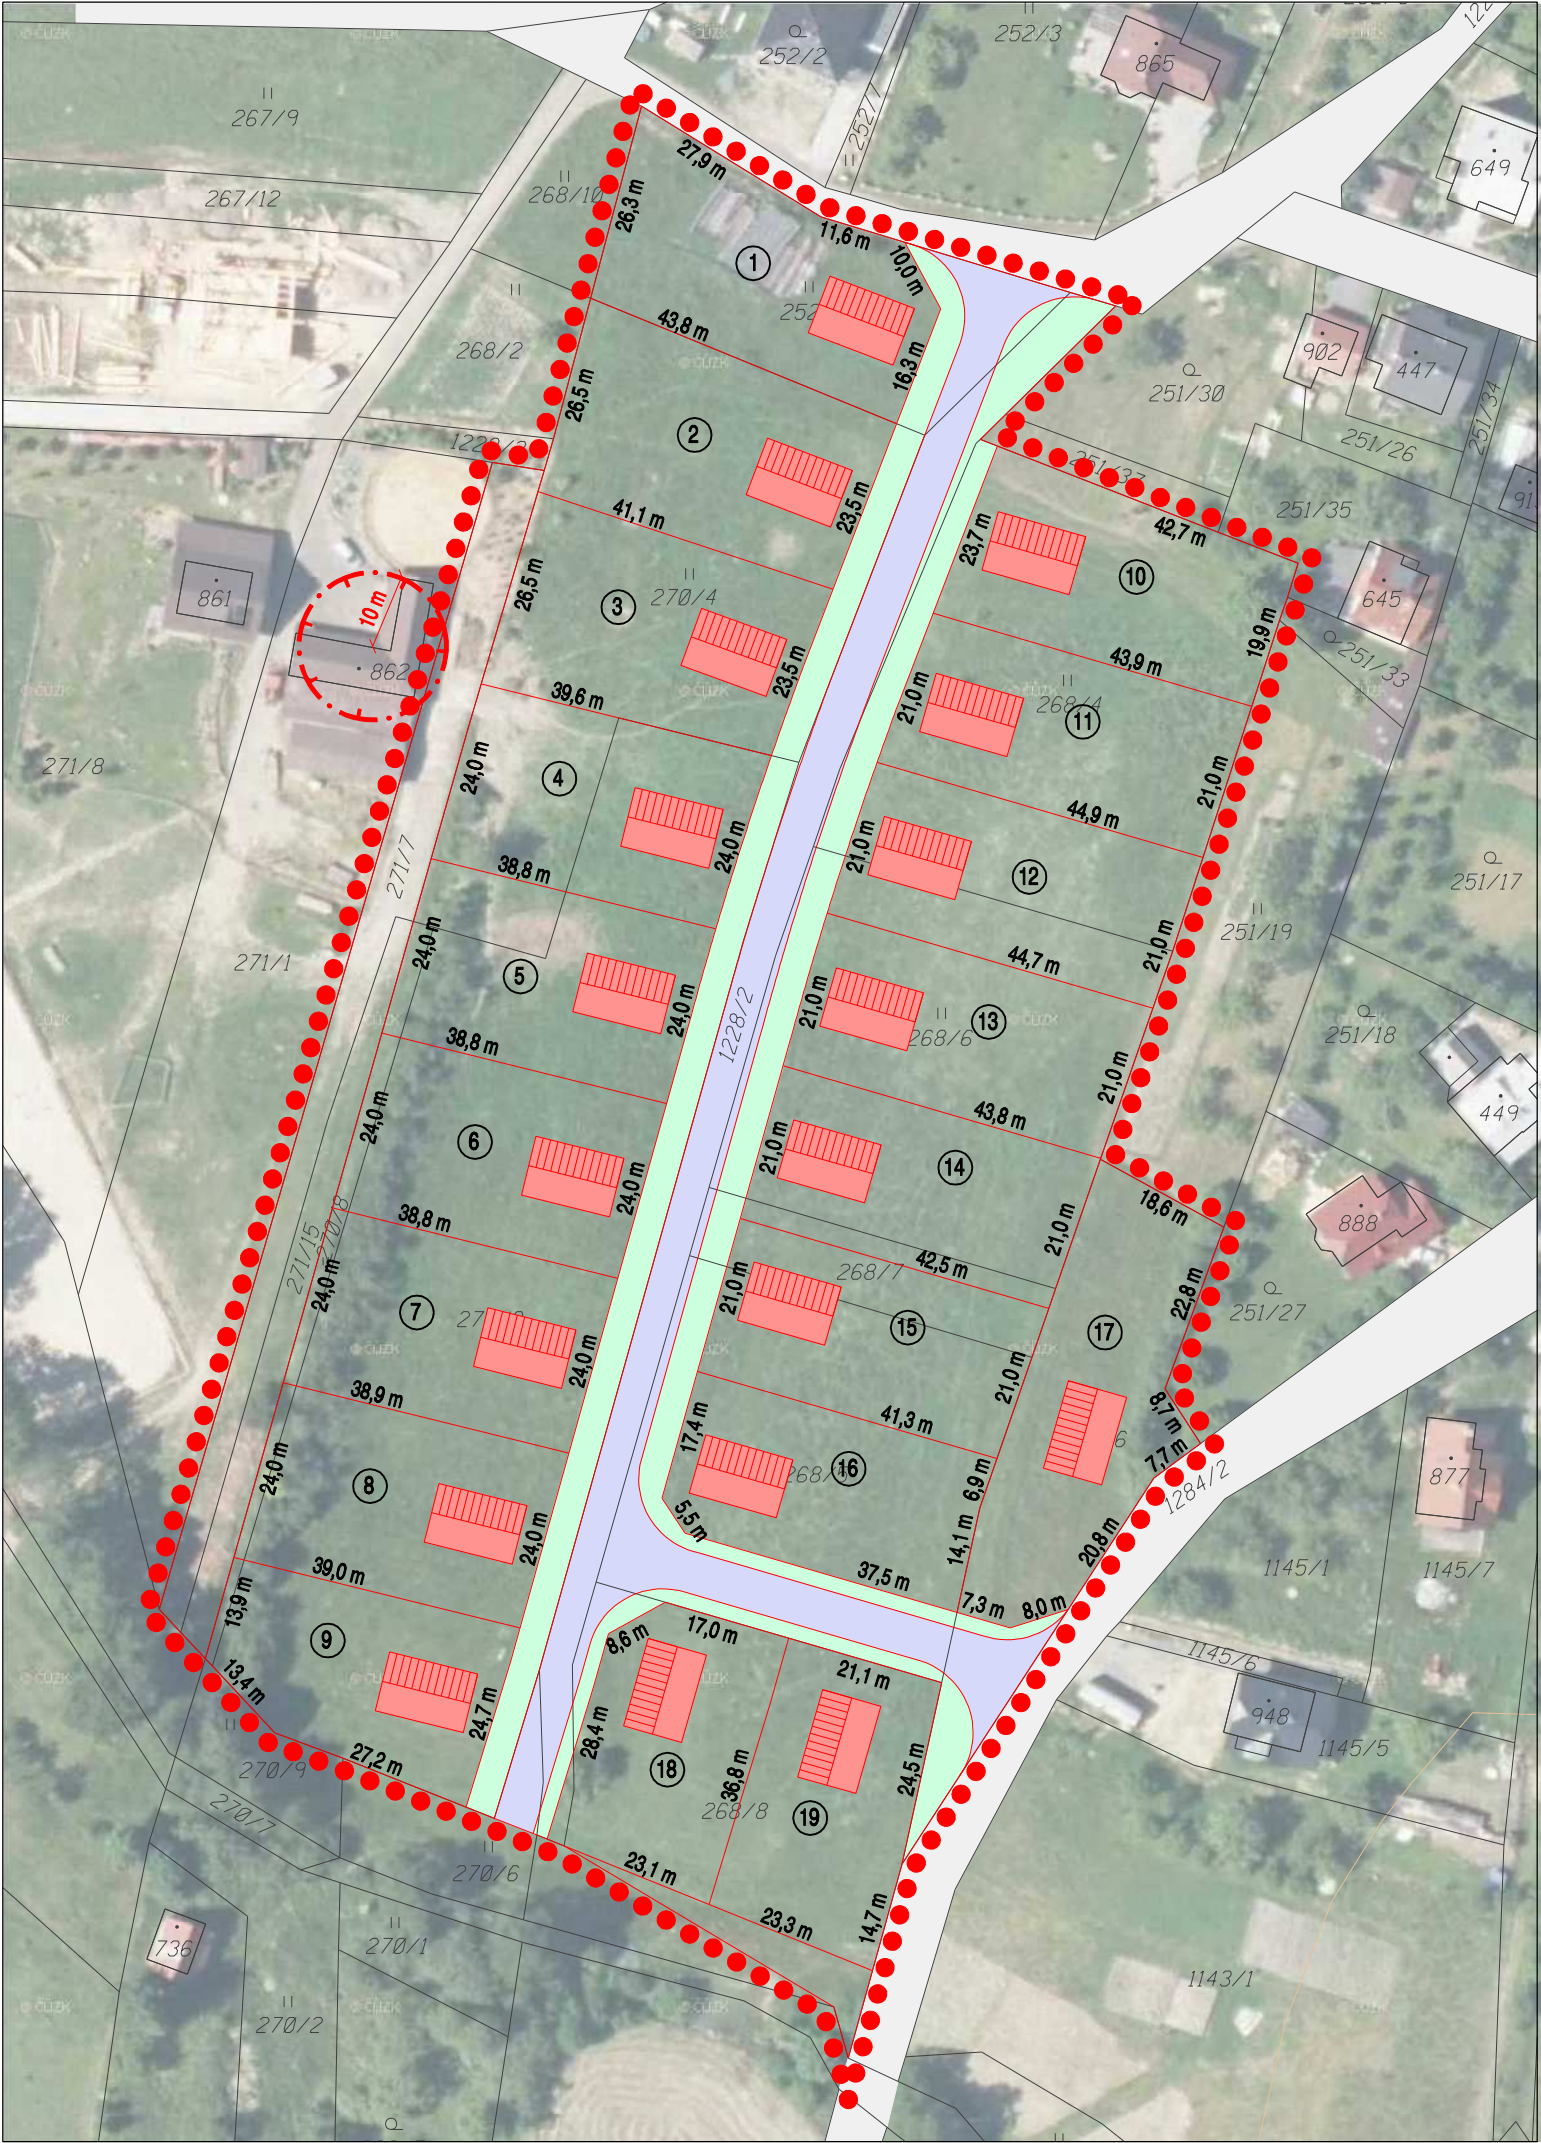

LEGENDA :

- VYMEZENÍ ŘEŠENÉ PLOCHY
- NAVRŽENÉ HRANICE STAVEBNÍCH POZEMKŮ
- POZEMKY STÁVAJÍCÍCH KOMUNIKACÍ
- NAVRŽENÉ POZEMKY PRO MÍSTNÍ KOMUNIKACE OBSLUŽNÉ
- NAVRŽENÉ POZEMKY VEŘEJNÝCH PROSTRANSTVÍ
- ORIENTAČNÍ POLOHA OBJEKTU RODINNÉHO DOMU
- OCHRANNÉ PÁSMO ŽIVOČIŠNÉ VÝROBY
- POŘADOVÉ ČÍSLO STAVEBNÍHO POZEMKU

V SOULADU S ODS. 2 § 7 VYHLÁŠKY 501/2011 Sb. JE NAVRŽENO VEŘEJNÉ PROSTRANSTVÍ O ROZLOZE 1 946 m² (BEZ POZEMKŮ NAVRŽENÝCH KOMUNIKACÍ)