




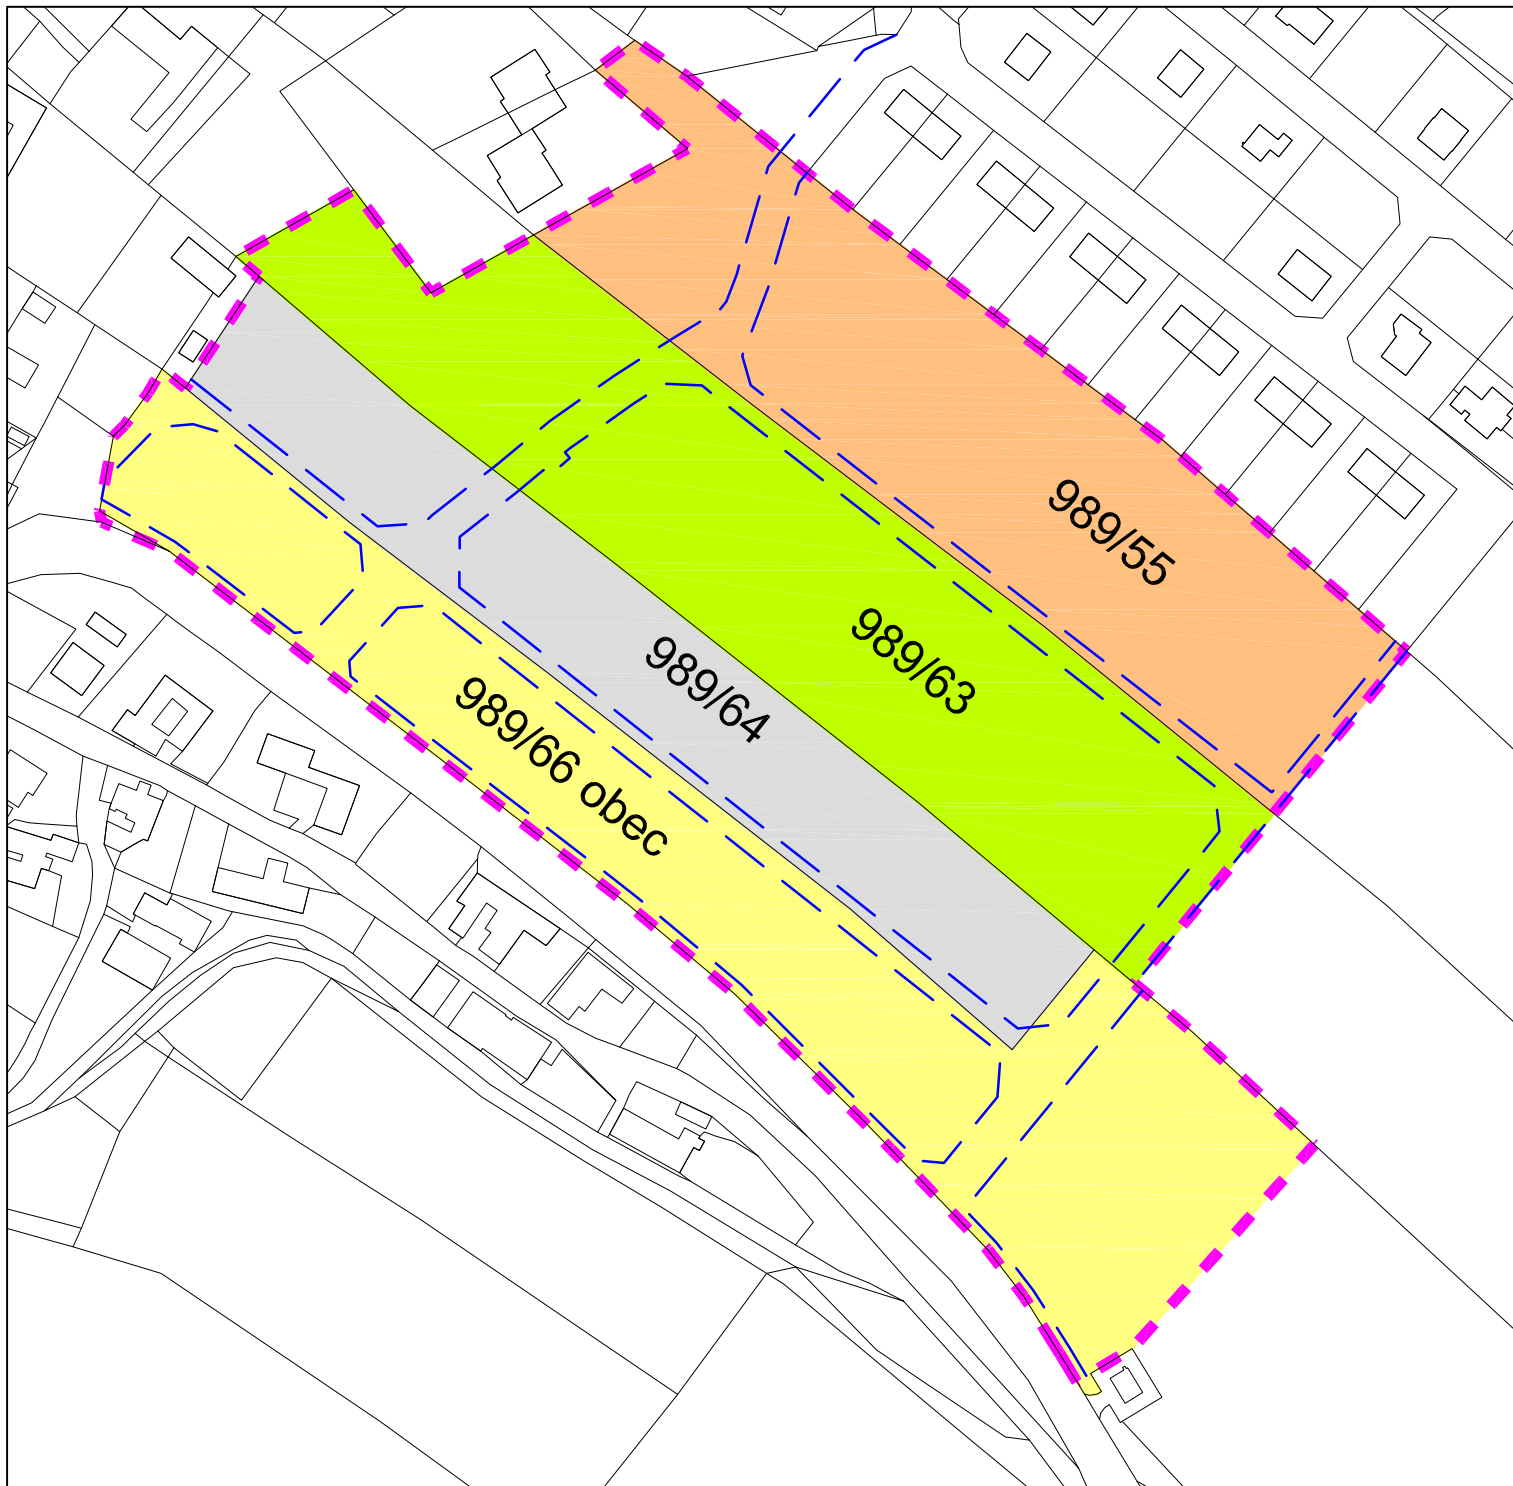


LEGENDA, LIMITY VYUŽITÍ

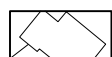

katastrální mapa

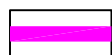

řešené území

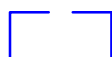


uliční čára




vlastník 1



vlastník 2

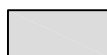

vlastník 3

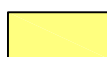

vlastník 4 - obec

Územní studie Jeseník nad Odrou - lokalita Z1

výkres: **VLASTNICKÉ VZTAHY V ÚZEMÍ**

výkres č. **04.**

objednatel: Obec Jeseník nad Odrou

měřítko **1:2000**

pořizovatel: MěÚ Nový Jičín, odbor ÚPaSŘ

formát **A4**

zhotovitel: Atelier Archplan Ostrava s.r.o.

datum **07/2017**

projektant: Ing.arch.Kateřina Buschová, ČKA 3017