


### Schéma lokalit návrhů na změnu ÚP



**zastavěné území**

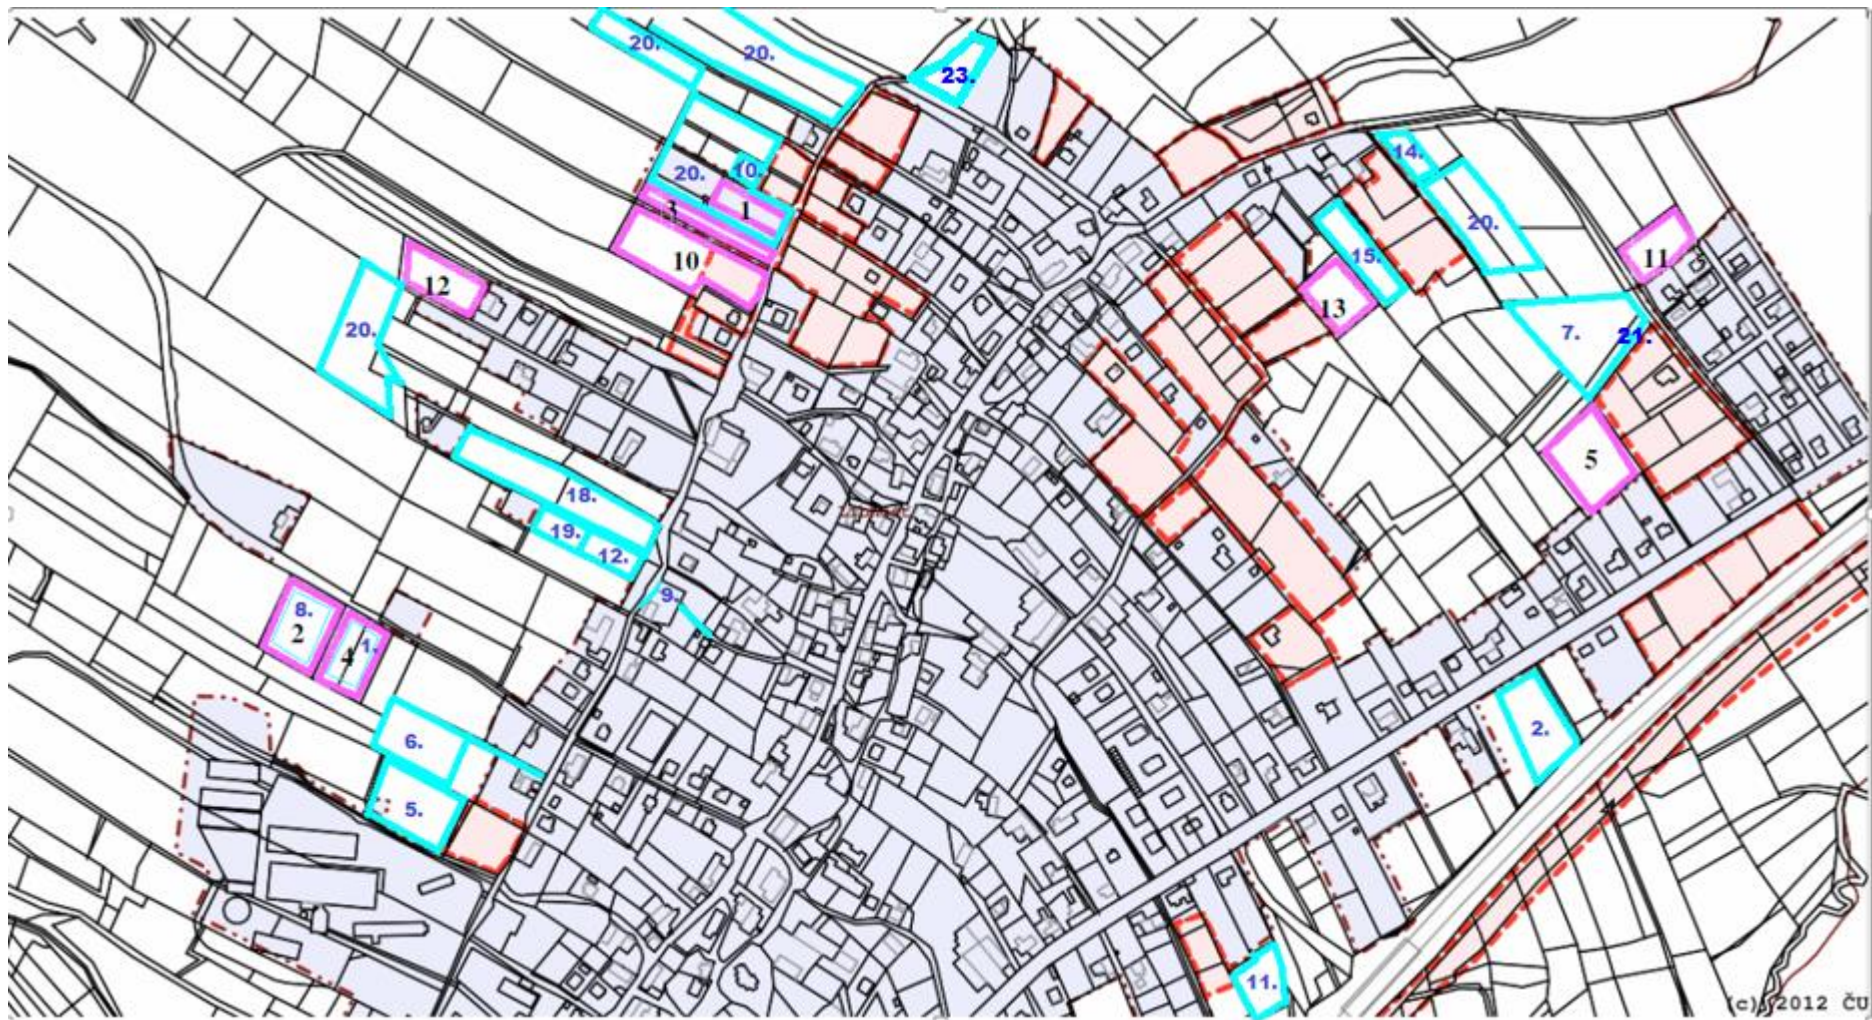

**zastavitelná plocha**




**návrh na změnu ÚP\_2013**



**návrh na změnu ÚP\_2017**

**pořadové číslo žádosti  
1 - 13  
dle data podání\_2013**  
**pořadové číslo žádosti  
1. - 24.  
dle data podání\_2017**

### Schéma lokalit návrhů na změnu ÚP

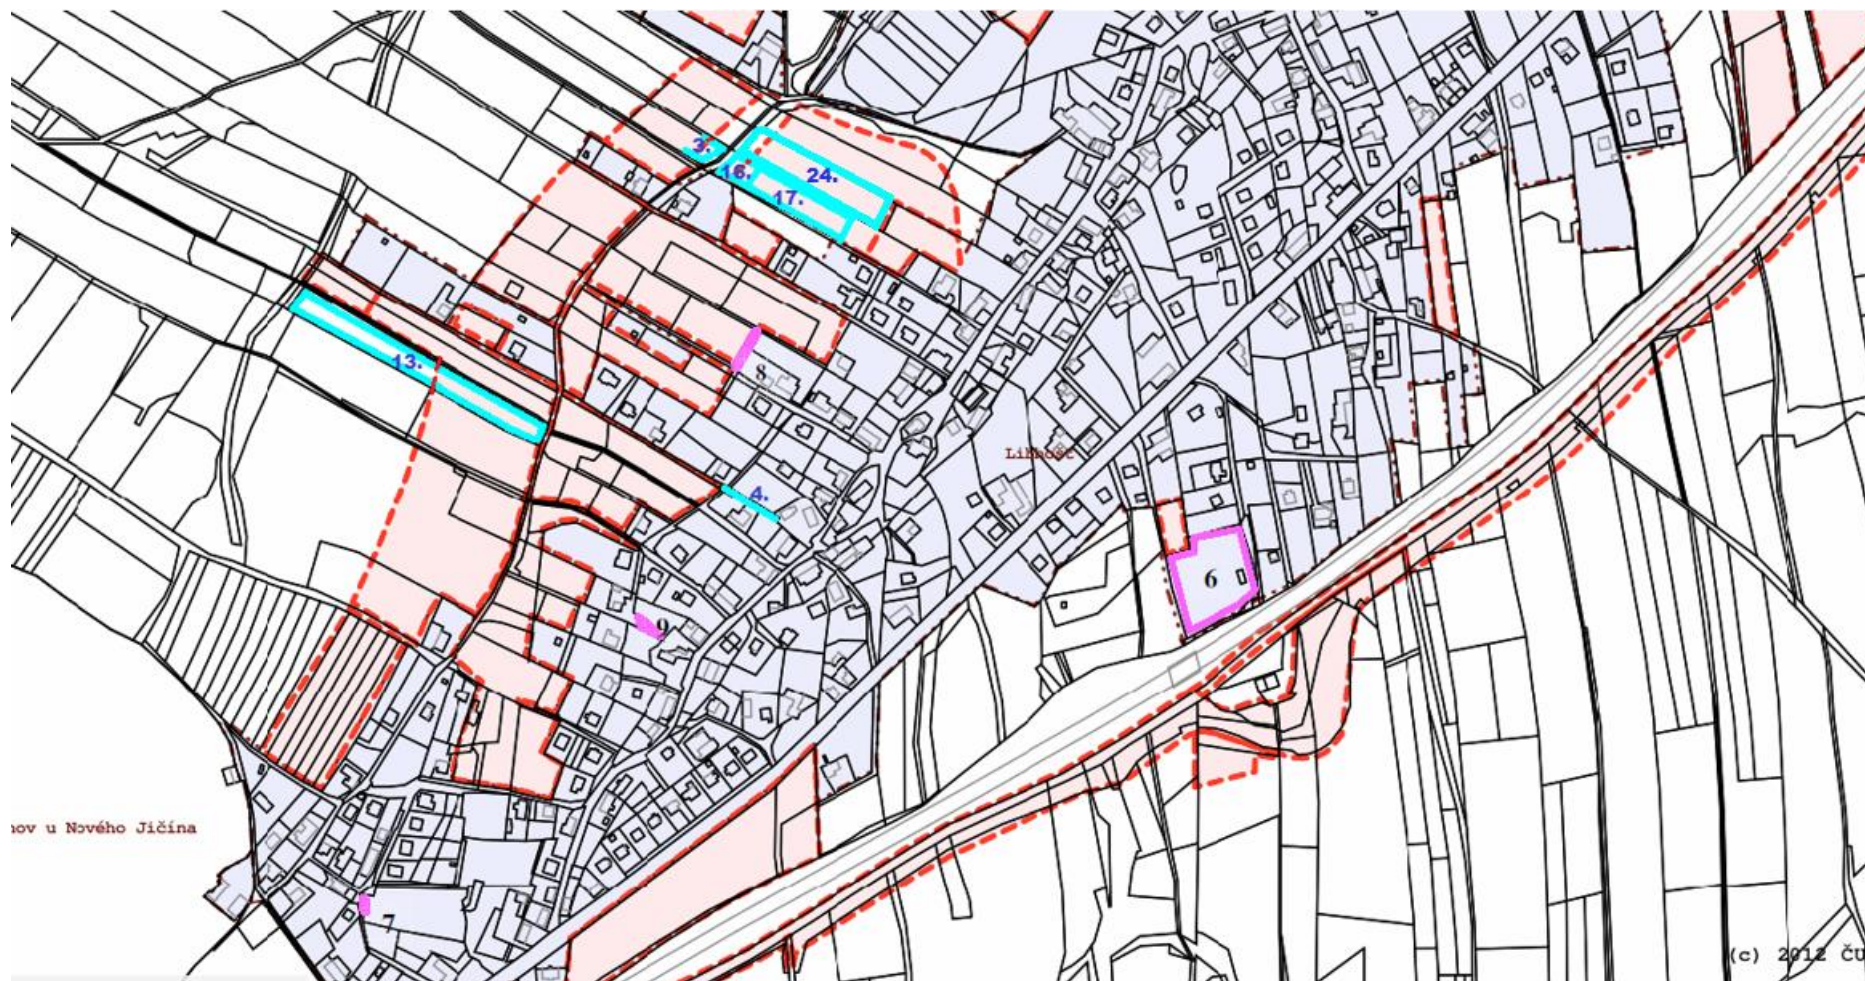

### Schéma lokalit návrhů na změnu ÚP

