

Příloha č. 1 - Žádost/nabídka - prodej, nájem, výpůjčka, výprosa, pacht, směna, darování, bezúplatný převod hmotné nemovité věci a práva stavby

Město Nový Jičín
Masarykovo nám. 1/1
Odbor majetku, rozvoje a investic
741 01 Nový Jičín

Městský úřad Nový Jičín			
Č. 00121/1256/1/2014			
15.12.2013			
Z: HRANKE	Podle	Podle	Podle
Spisový znak	Podle	Podle	Podle

✓
V NOVÉM VÍCTNĚ dne 14. 2. 2014

Žádost o.....PRODEJ POZEMKU

Žadatel/é

JMÉNO/PŘÍJMENÍ: VILVIE VROLNOKYOVÁ
NÁZEV OBCHODNÍ FIRMY: KŘ RESIDENTIAL PROPERTIES s.r.o.
DATUM NAROZENÍ/IČO: 05181852
ADRESA/SÍDLO: VILTHO 2 TODEBRAD 1009, 45301 HRANKE
KONTAKT/TEL., E-MAIL:
BANKA: 115-2760670214/0100 C. ÚČTU: KOMERČNÍ BANKA
ADRESA PRO DORUČOVÁNÍ: 74101 NOVÝ VÍCTN
KONTAKTNÍ OSOBA: VILVIE VROLNOKYOVÁ TEL., E-MAIL:

Nemovitosti:

PARCELNÍ ČÍSLO: 293/33
O VÝMĚŘE (m2): 325
LV ČÍSLO: 10001
KATASTRÁLNÍ ÚZEMÍ: NOVÝ VÍCTN - DOLNÍ PŘEDMĚSTÍ

Záměr/Účel

VOLČAVIT VOLVEDNÍHO POZEMKU, NA KTERÉM FIRMA
KVRP PLÁNUJE VÝTVARBU DEVEL. PROJEKTU POZEMEK
BY BYL VOLČAVIT ZAHRADY A PLOTY VE VOLVEDY BY
Doba, na kterou má být majetková dispozice sjednána: BYLY V VEDEŘE ROVINĚ
Další doplňující informace: NA POZEMKU VE NEPLÁNOVÉ
VÝTVARBA.


VILVIE VROLNOKYOVÁ
VEDNATELKA

Jméno, příjmení, funkce, podpis (razítko) žadatele/ů:

14. 2. 2014

K žádosti přikládám(e) snímek katastrální mapy se zákresem/situační snímek


situace pozemku 293/33, m1:500

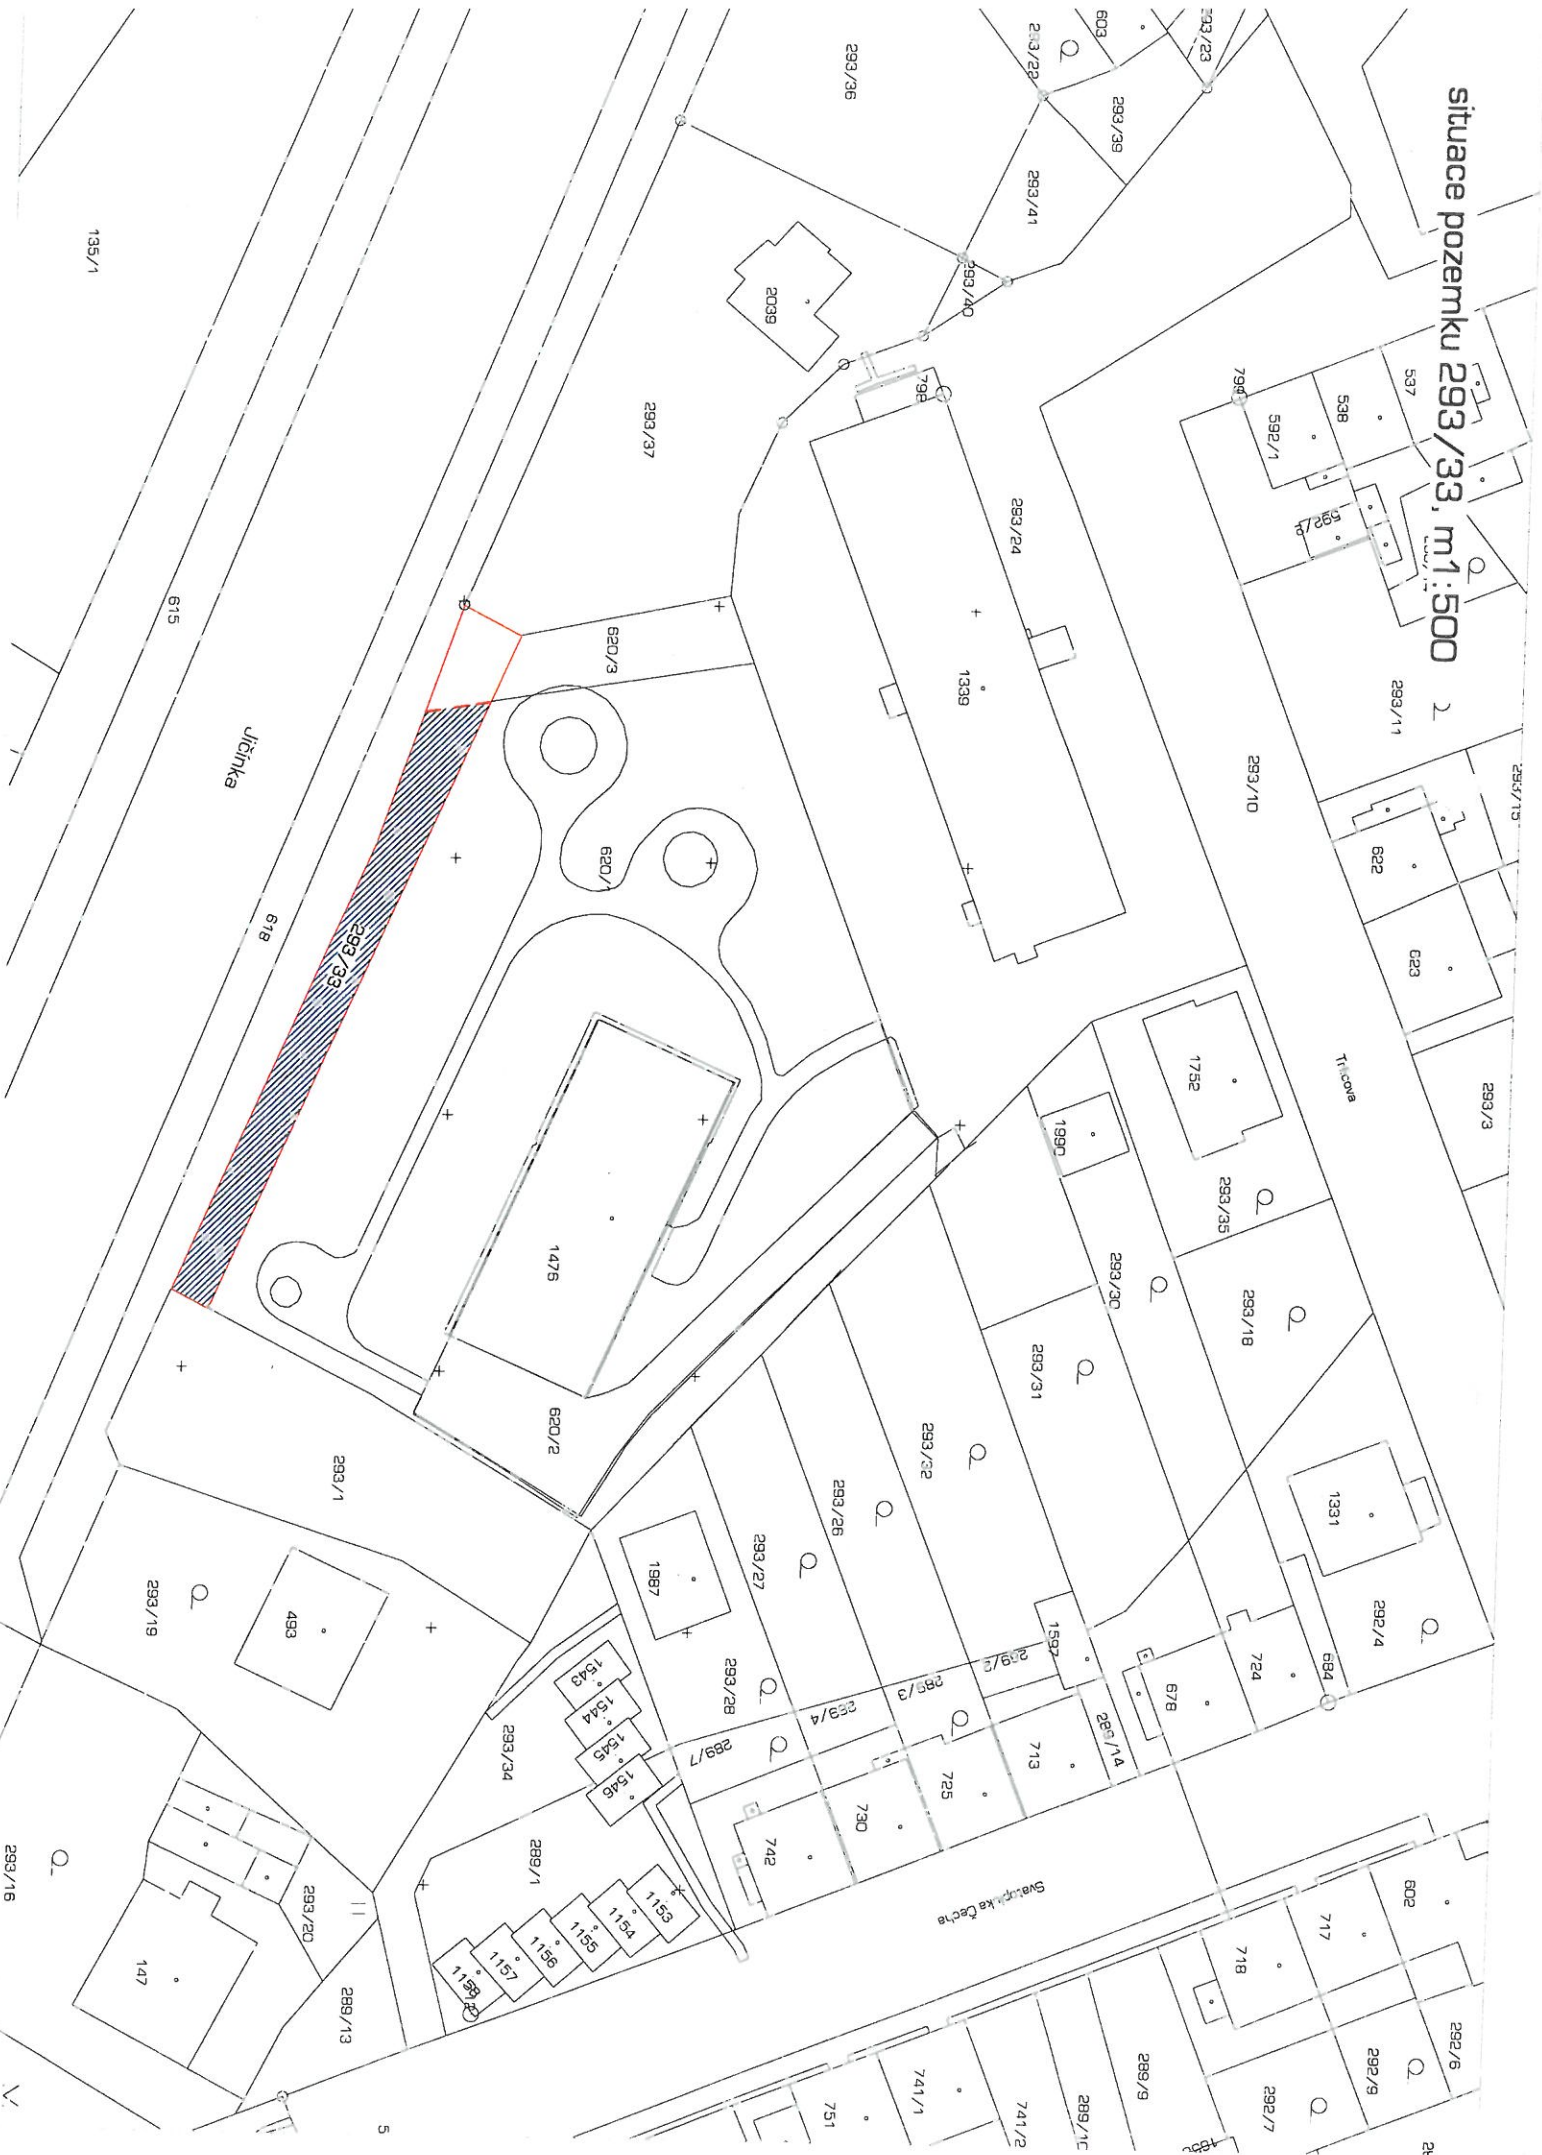

135/1

V

situace pozemku 293/33, m1:250

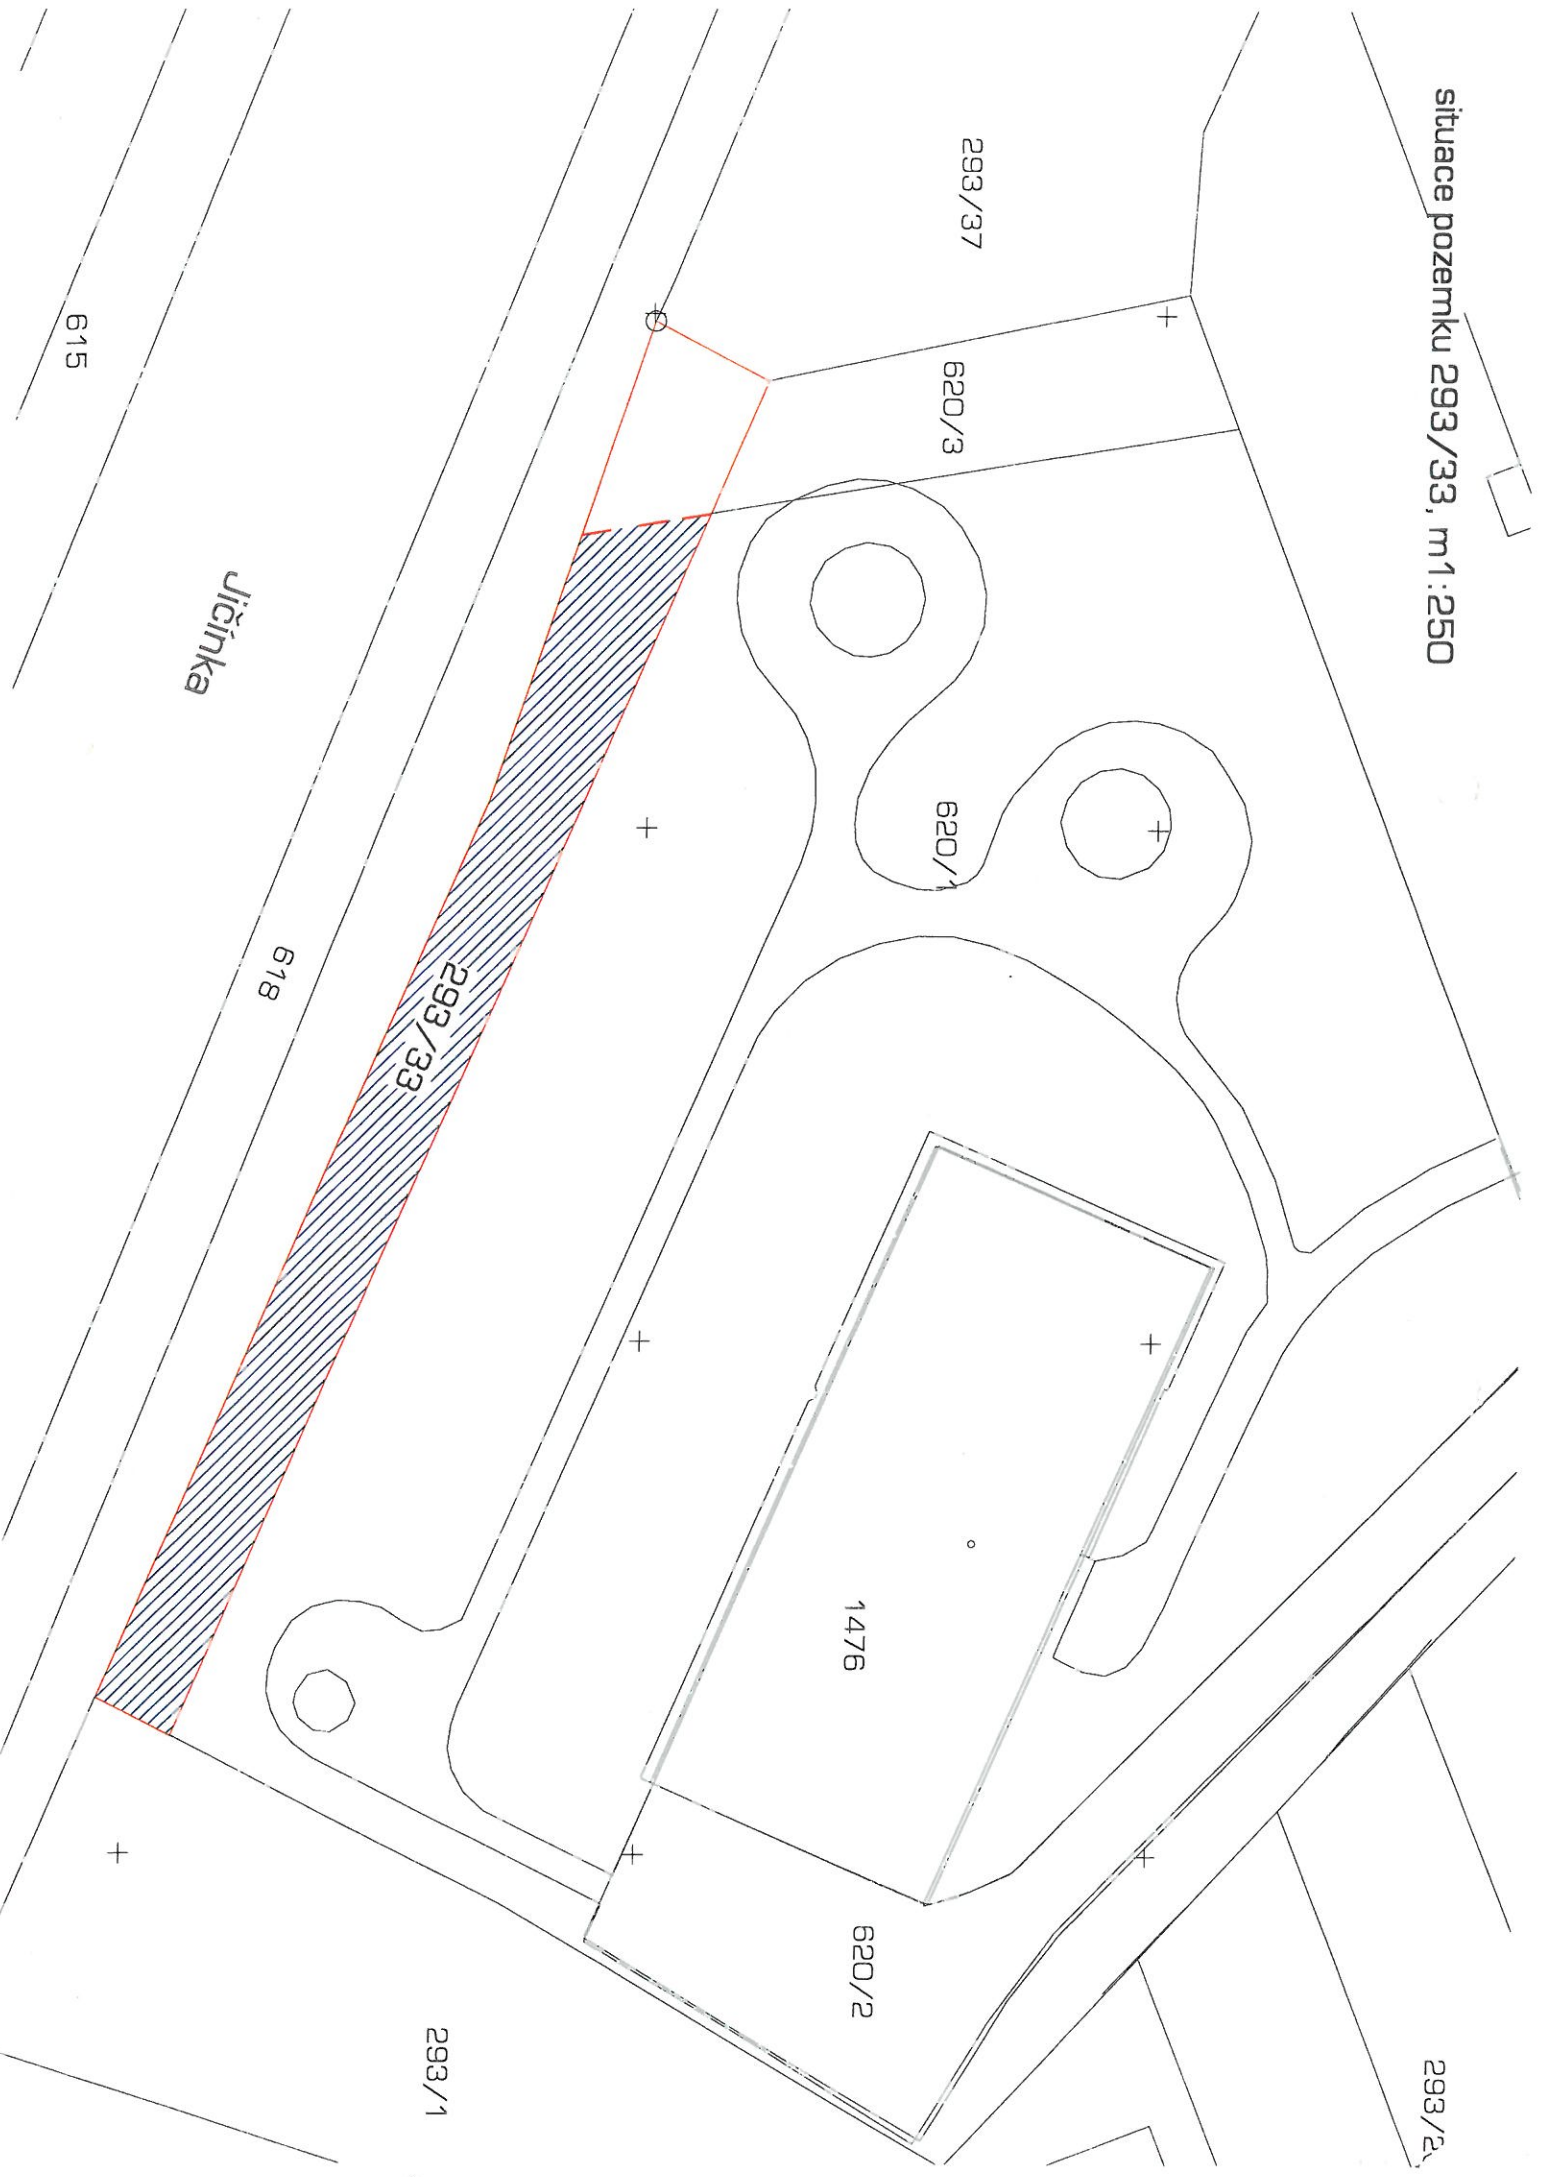

615

Jičínka

618

293/33

293/37

620/3

620/1

1476

620/2

293/1

293/2