


# ŽIVOTICE U NOVÉHO JIČÍNA - ÚZEMNÍ STUDIE US1

## LOKALITY BI 23, BI 25, SO.3 20, PV 22, PV 24, PZ 21

ŠIRŠÍ ÚZEMNÍ VZTAHY



VÝŘEZ HLAVNÍHO VÝKRESU PLATNÉHO ÚZEMNÍHO PLÁNU

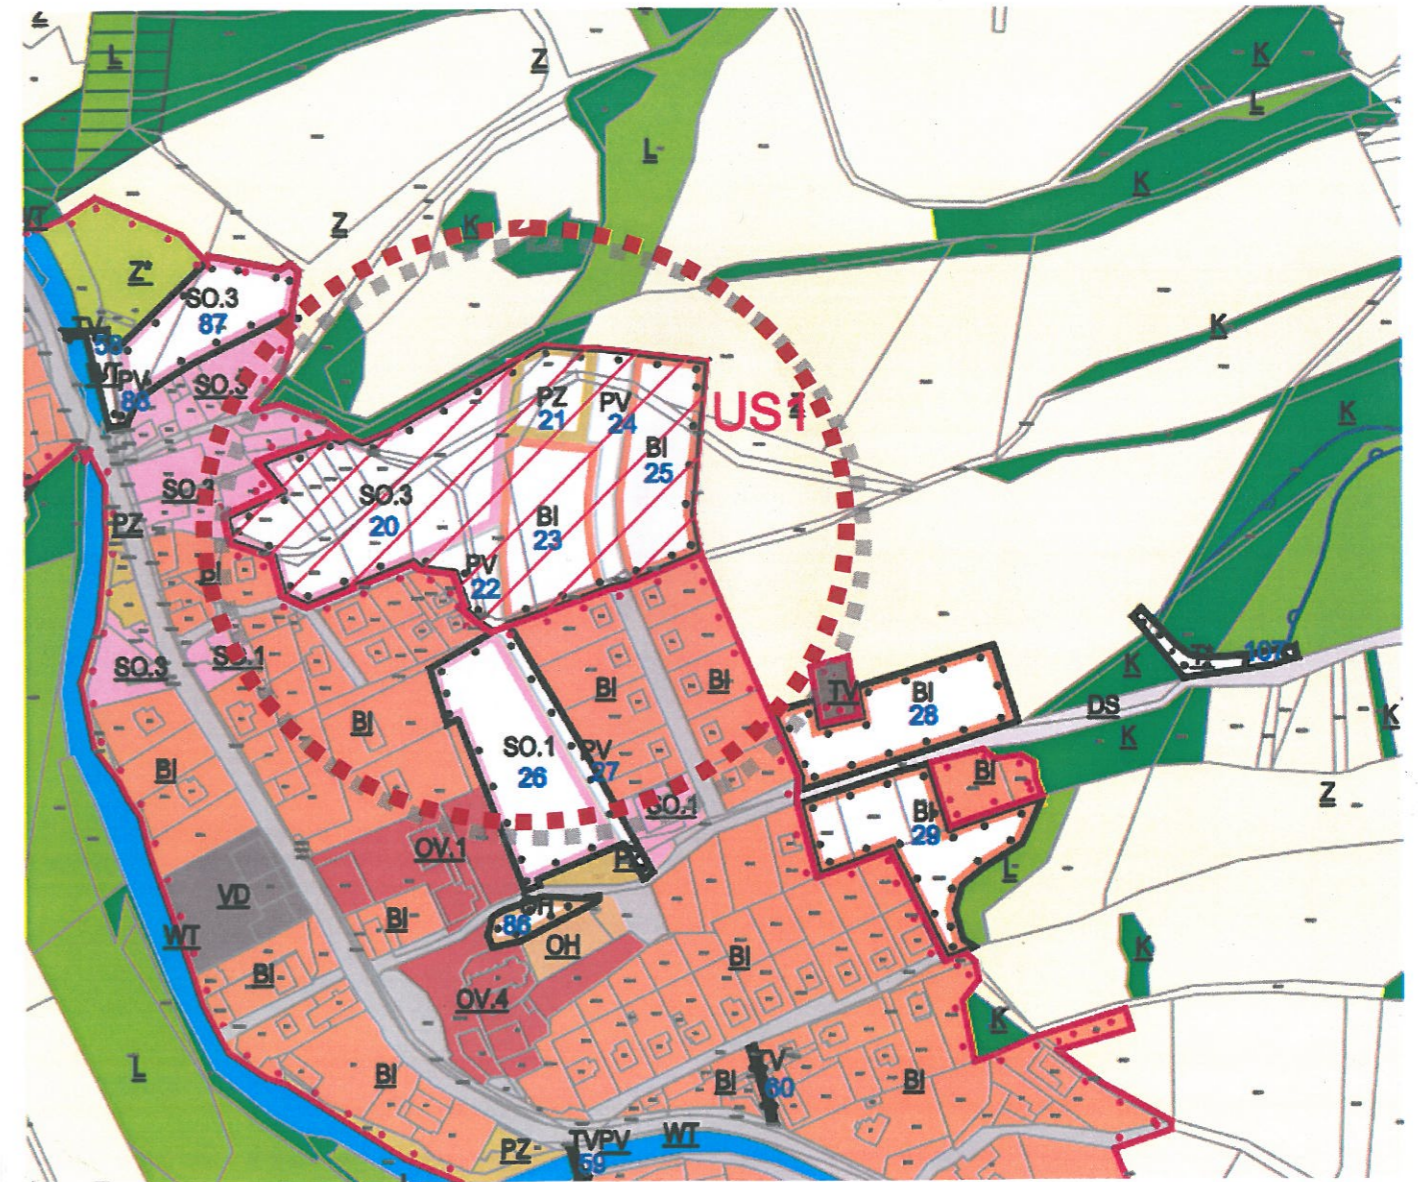

VYPRACOVAL ING. ARCH. LUDVÍK JUNGWIRTH	KONTROLOVAL ING. ARCH. DITA KUNETKOVÁ		
OBJEDNATEL ŽIVOTICE U NOVÉHO JIČÍNA			
POŘIZOVATEL MĚÚ NOVÝ JIČÍN, ODBOR ÚP A STAVEBNÍHO ÚŘADU			
NÁZEV AKCE ŽIVOTICE U NOVÉHO JIČÍNA ÚZEMNÍ STUDIE - ÚS 1		STUPEŇ ÚS	
		DATUM 03/2018	
		ARCHIV	FORMÁT 2 A4
NÁZEV VÝKRESU SITUACE ŠIRŠÍCH VZTAHŮ		MĚŘÍTKO	Č. VÝKRESU B1

