



# ŽIVOTICE U NOVÉHO JIČÍNA - ÚZEMNÍ STUDIE US1

## LOKALITY BI 23, BI 25, SO.3 20, PV 22, PV 24, PZ 21

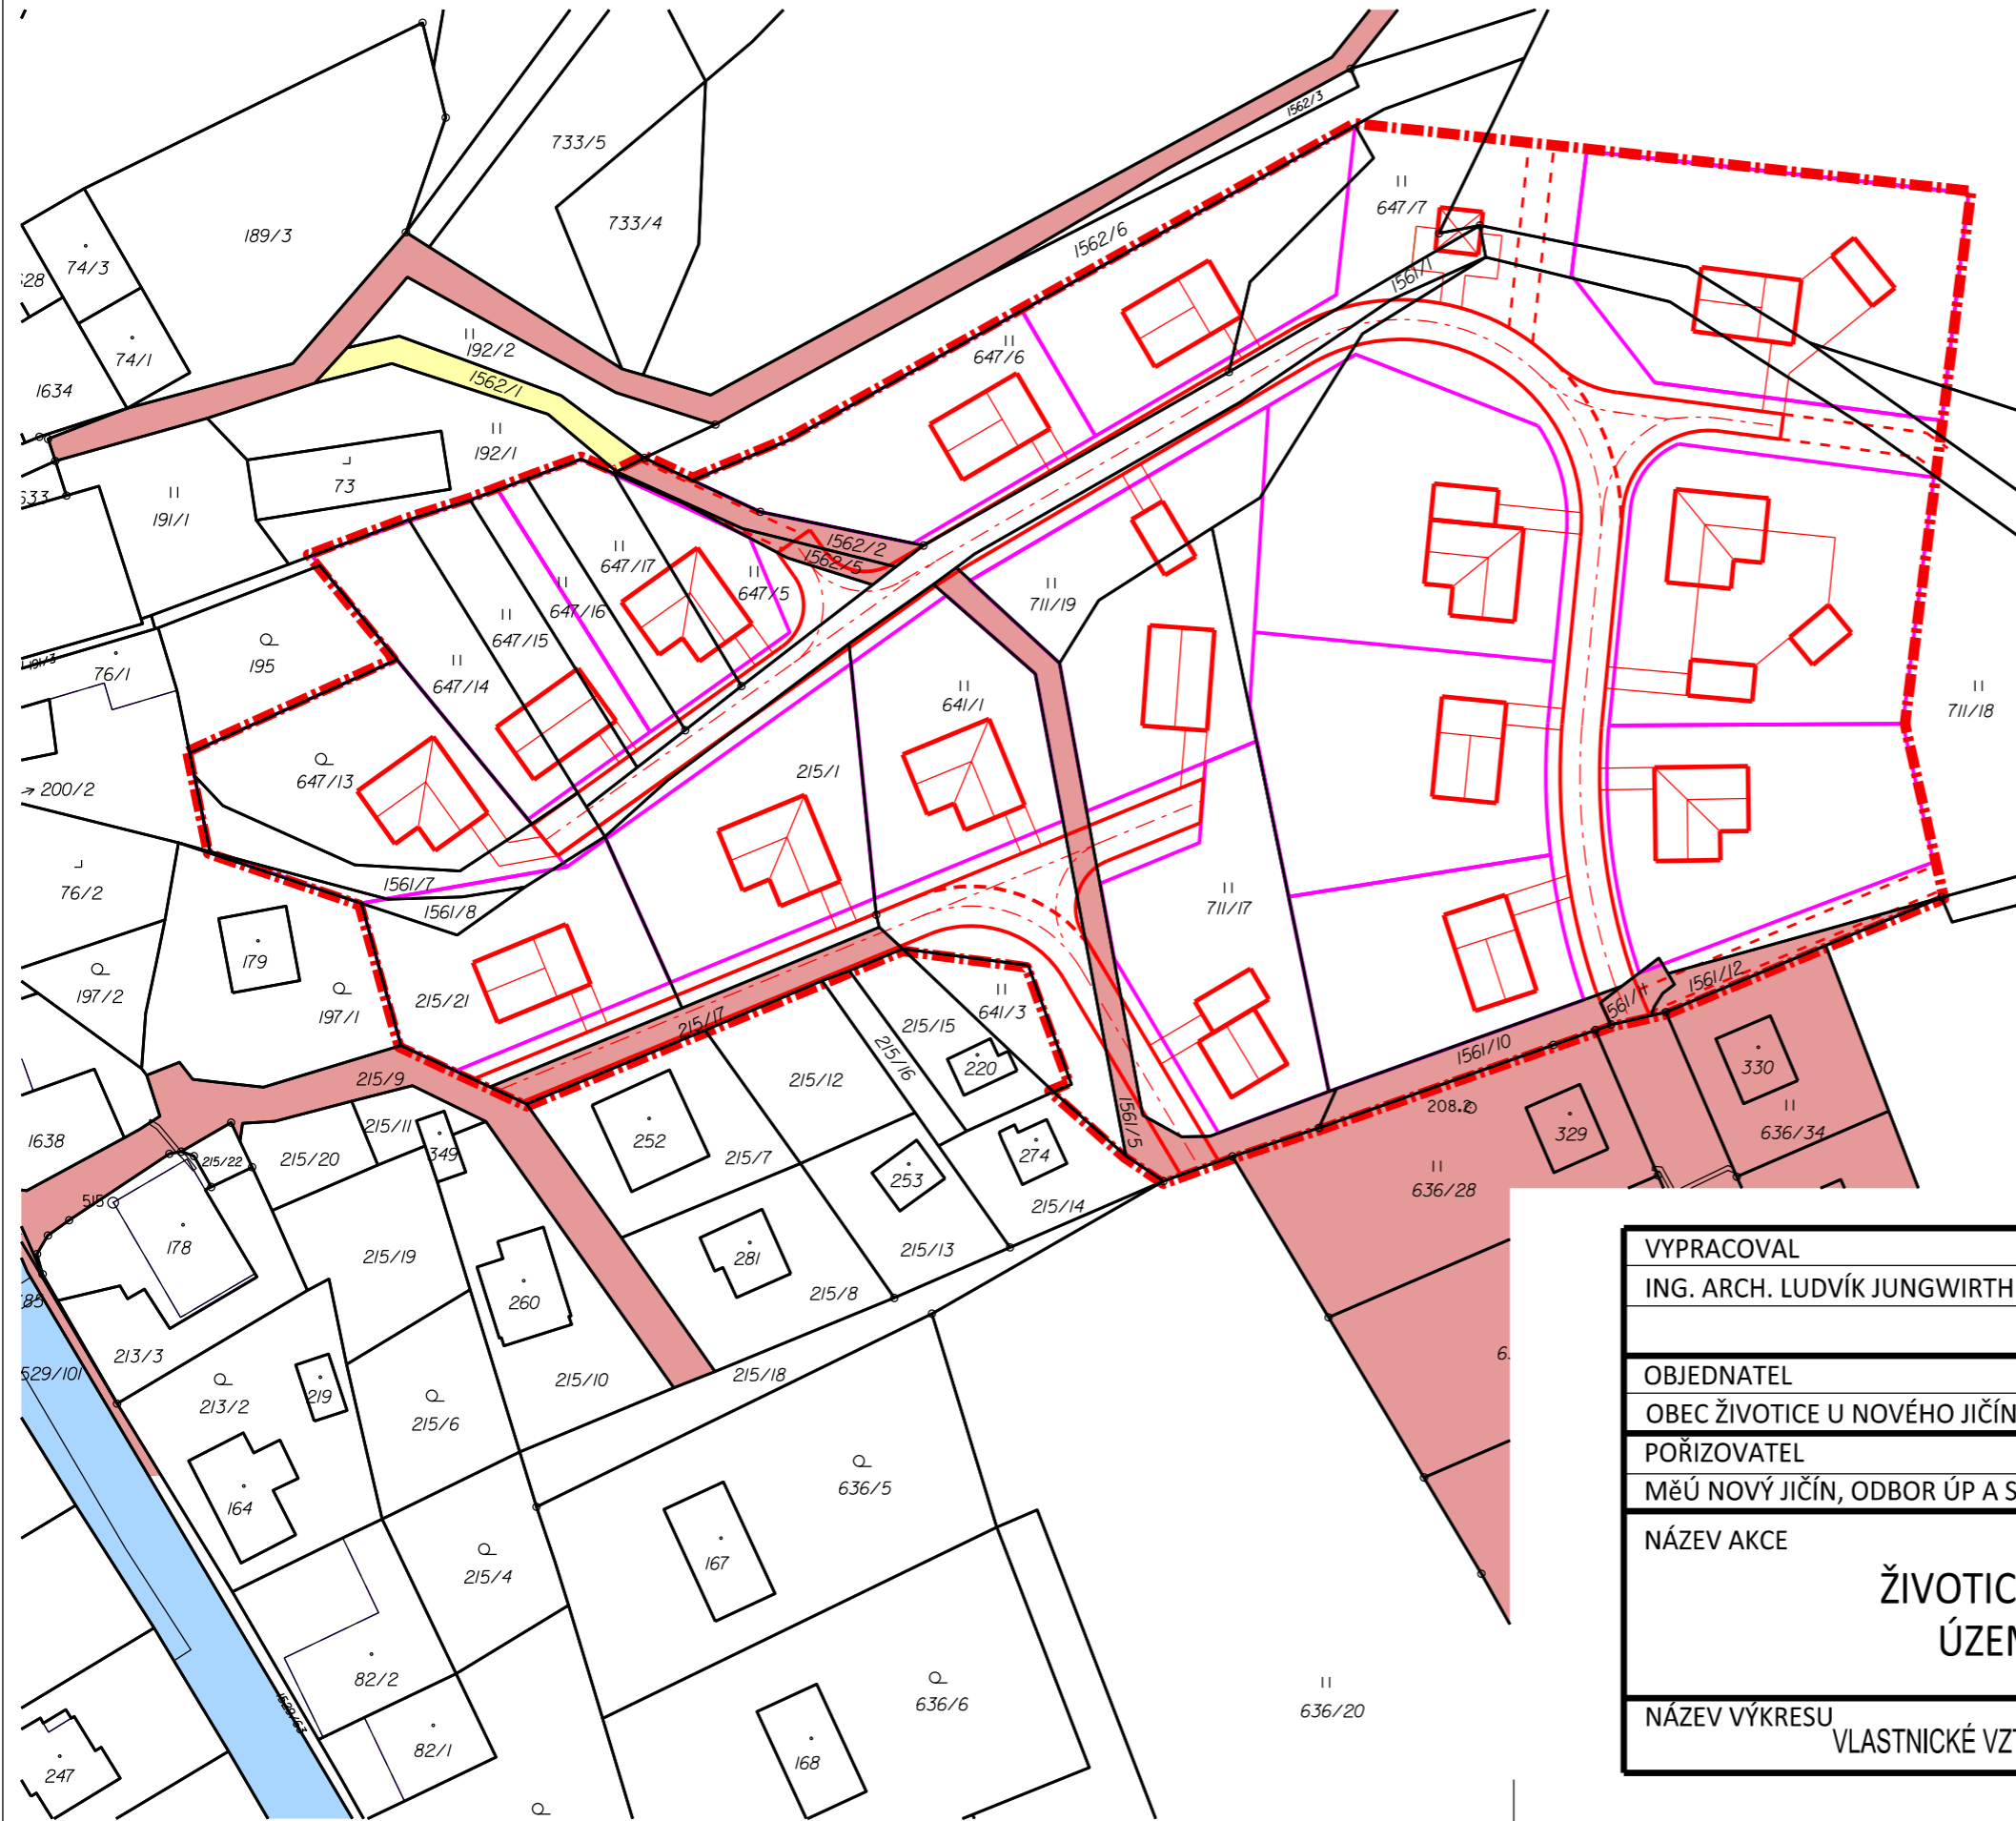

### LEGENDA:

	HRANICE ŘEŠENÉHO ÚZEMÍ
	NAVROVANÉ ŘEŠENÍ
	POZEMKY VE VLASTNICTVÍ OBCE ŽIVOTICE U NOVÉHO JIČÍNA
	POZEMKY VE VLASTNICTVÍ MORAVSKOSLEZSKÉHO KRAJE
	POZEMKY VE VLASTNICTVÍ ČESKÉ REPUBLIKY
	POZEMKY OSTATNÍCH VLASTNÍKŮ

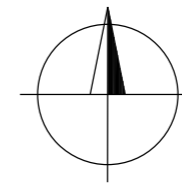

VYPRACOVAL ING. ARCH. LUDVÍK JUNGWIRTH	KONTROLOVAL ING. ARCH. DITA KUNETKOVÁ	
OBJEDNATEL OBEC ŽIVOTICE U NOVÉHO JIČÍNA		
POŘIZOVATEL MĚÚ NOVÝ JIČÍN, ODBOR ÚP A STAVEBNÍHO ÚŘADU		
NÁZEV AKCE <b>ŽIVOTICE U NOVÉHO JIČÍNA ÚZEMNÍ STUDIE - ÚS 1</b>		STUPEŇ ÚS
		DATUM 03/2018
		ARCHIV FORMÁT 2 A4
NÁZEV VÝKRESU VLASTNICKÉ VZTAHY S NÁVAZNOSTÍ NA DOPRAVNÍ NAPOJENÍ		MĚŘÍTKO 1:1000
		Č. VÝKRESU B4