


ŽIVOTICE U NOVÉHO JIČÍNA - ÚZEMNÍ STUDIE US1

LOKALITY BI 23, BI 25, SO.3 20, PV 22, PV 24, PZ 21

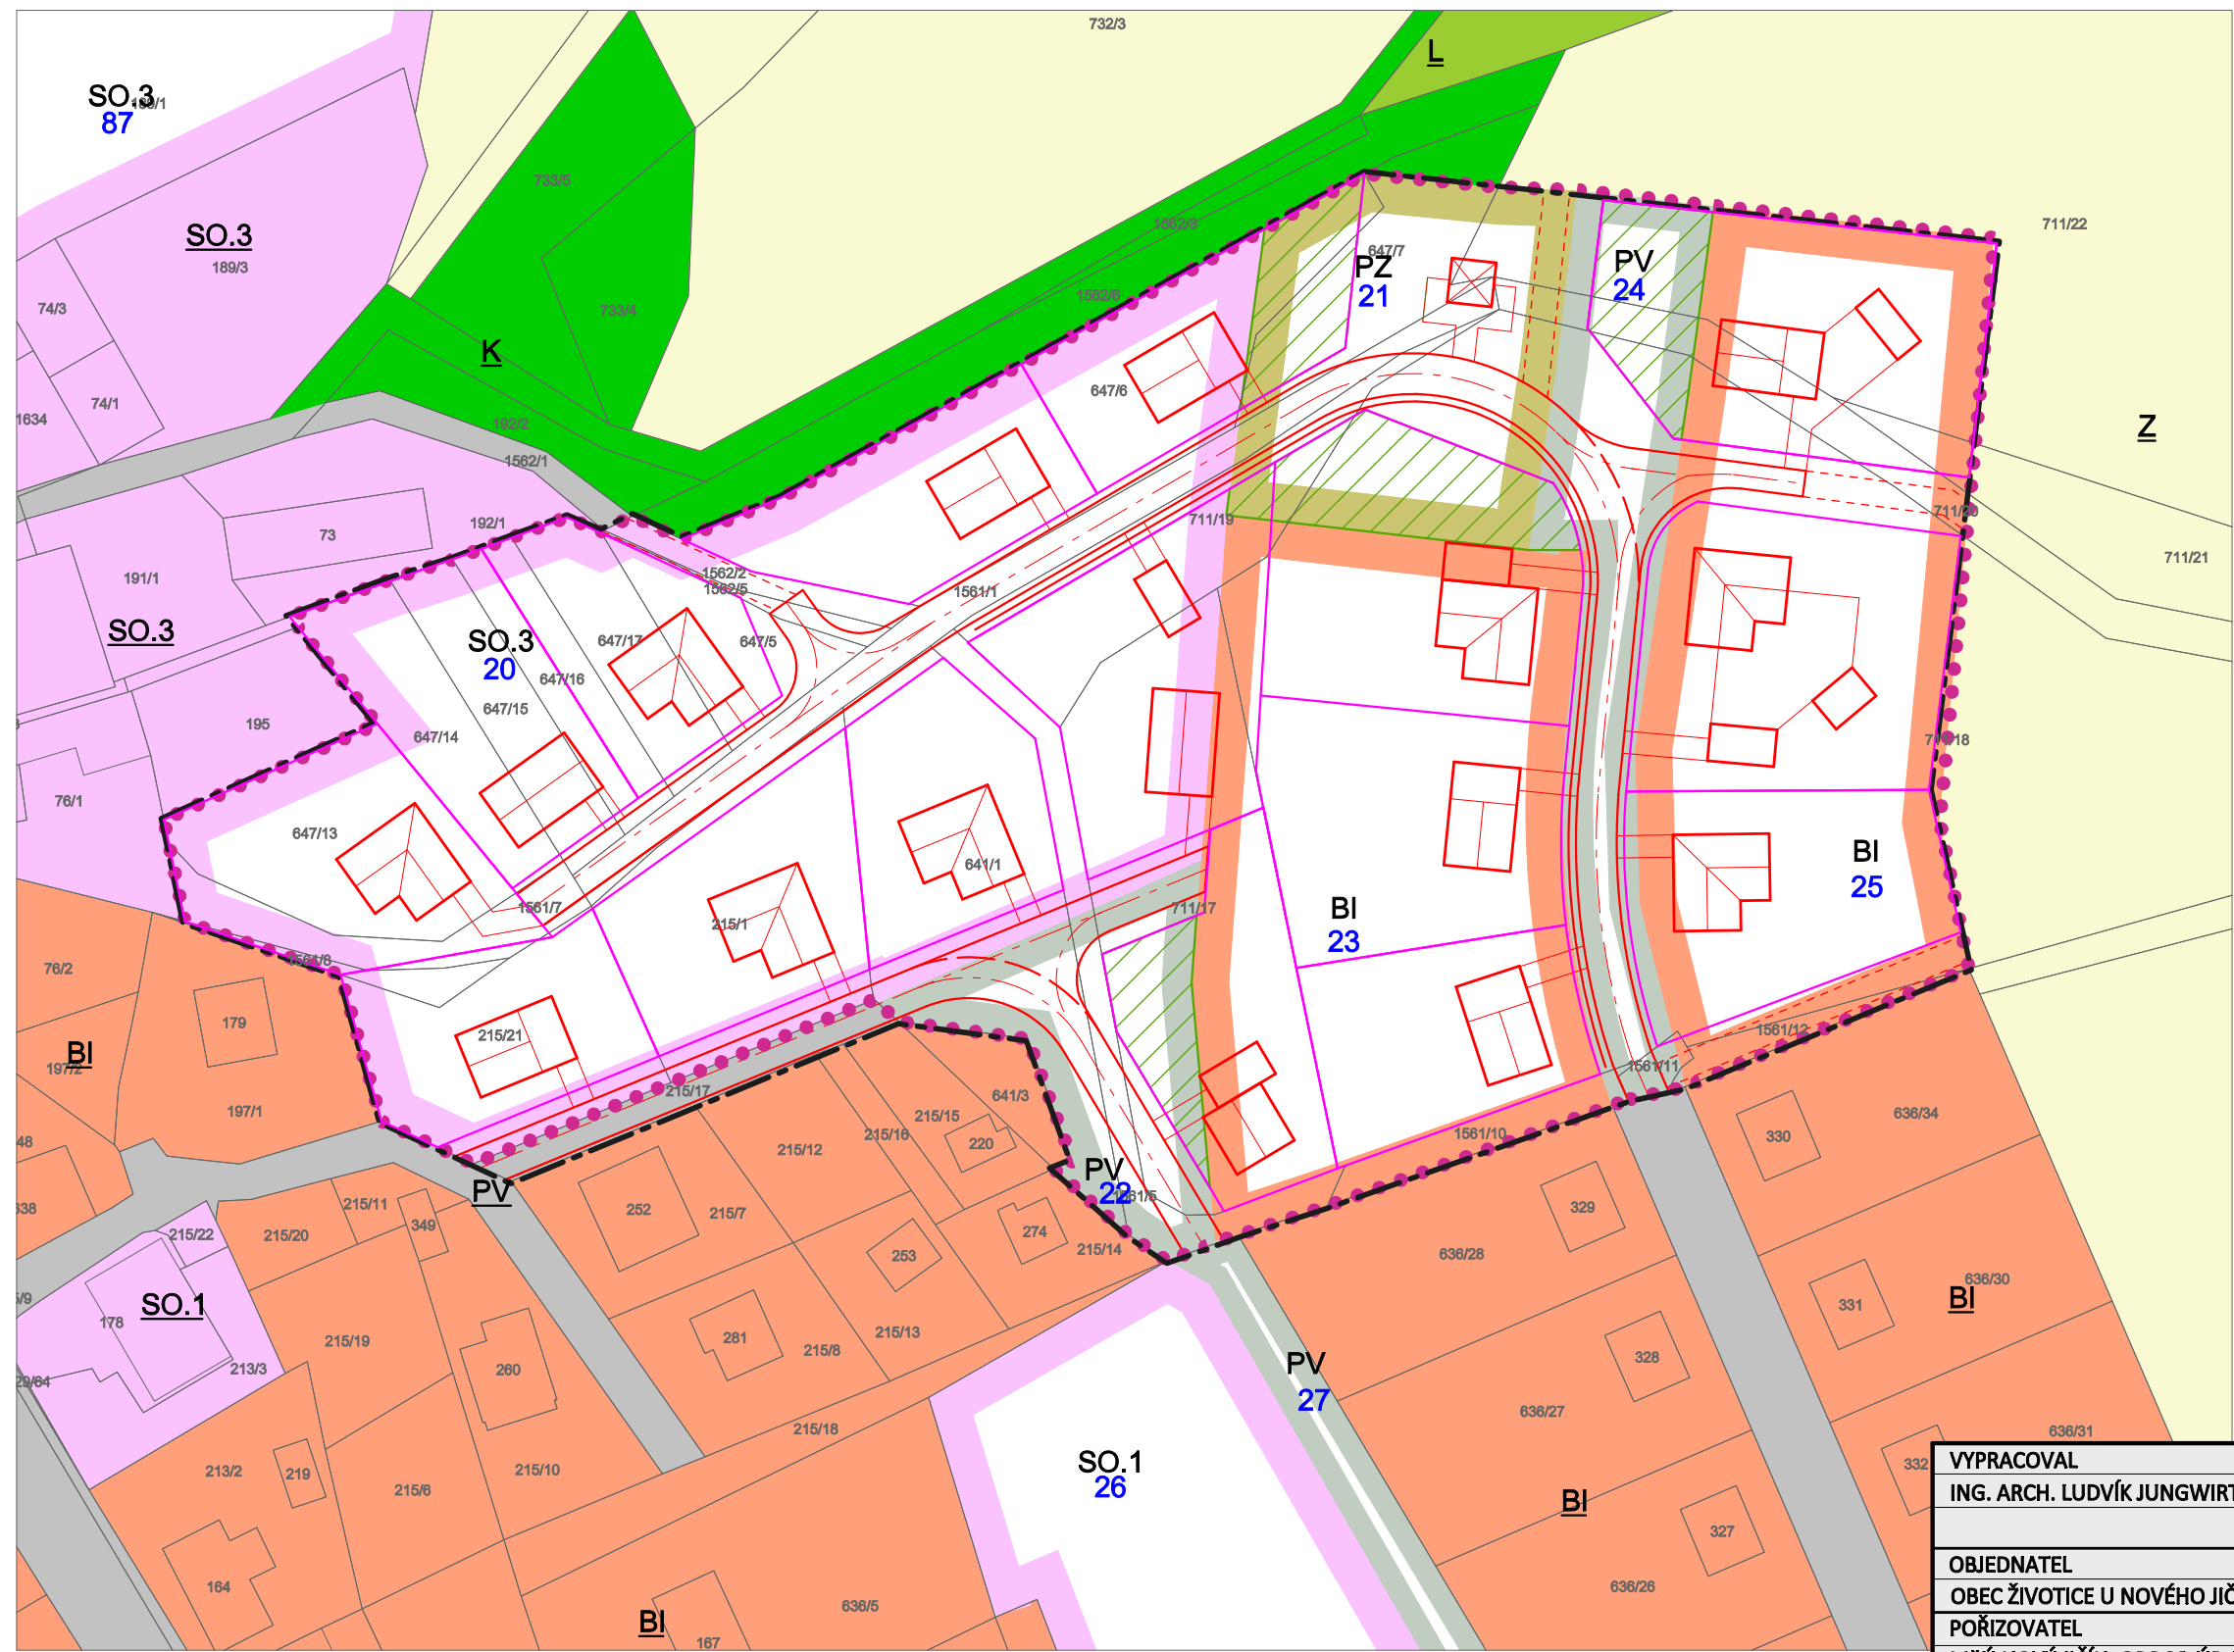

LEGENDA

HRANICE ÚZEMÍ ŘEŠENÉHO US1 DLE PLATNÉHO ÚP

ŘEŠENÍ NAVRHOVANÉ US1

NEZASTAVITELNÁ ČÁST POZEMKŮ

PLATNÝ ÚZEMNÍ PLÁN

PV

PLOCHY VEŘ. PROSTRANSTVÍ S PŘEVAHOU ZPEV. PLOCH - NÁVRH

PZ

PLOCHY SÍDELNÍ ZELENĚ - NÁVRH

BI

PLOCHY BYDLENÍ INDIVIDUÁLNÍHO - NÁVRH

SO.1

PLOCHY SMÍŠENÉ OBYTNÉ V CENTRÁLNÍ ZÓNĚ - NÁVRH

SO.3

PLOCHY SMÍŠENÉ OBYTNÉ VESNICKÉ - NÁVRH

PV

STÁVAJÍCÍ PLOCHY VEŘ. PROSTRANSTVÍ S PŘEVAHOU ZPEV. PLOCH

PZ

STÁVAJÍCÍ PLOCHY SÍDELNÍ ZELENĚ

BI

STÁVAJÍCÍ PLOCHY BYDLENÍ INDIVIDUÁLNÍHO

SO.1

STÁVAJÍCÍ PLOCHY SMÍŠENÉ OBYTNÉ V CENTRÁLNÍ ZÓNĚ

SO.3

STÁVAJÍCÍ PLOCHY SMÍŠENÉ OBYTNÉ VESNICKÉ

K

STÁVAJÍCÍ PLOCHY KRAJINNÉ ZELENĚ

Z

STÁVAJÍCÍ PLOCHY ZEMĚDĚLSKÉ

L

STÁVAJÍCÍ PLOCHY LESNÍ

VYPRACOVAL		KONTOLOVAL		
ING. ARCH. LUDVÍK JUNGWIRTH		ING. ARCH. DITA KUNETKOVÁ		
OBJEDNATEL				
OBEC ŽIVOTICE U NOVÉHO JIČÍNA				
POŘIZOVATEL				
MĚÚ NOVÝ JIČÍN, ODBOR ÚP A STAVEBNÍHO ÚŘADU				
NÁZEV AKCE ŽIVOTICE U NOVÉHO JIČÍNA ÚZEMNÍ STUDIE - ÚS 1		STUPEŇ		ÚS
		DATUM		03/2018
		ARCHIV	FORMÁT	2 A4
NÁZEV VÝKRESU ZÁKRES DO HLAVNÍHO VÝKRESU PLATNÉHO ÚP		MĚŘÍTKO 1:1000	Č. VÝKRESU	B5

