


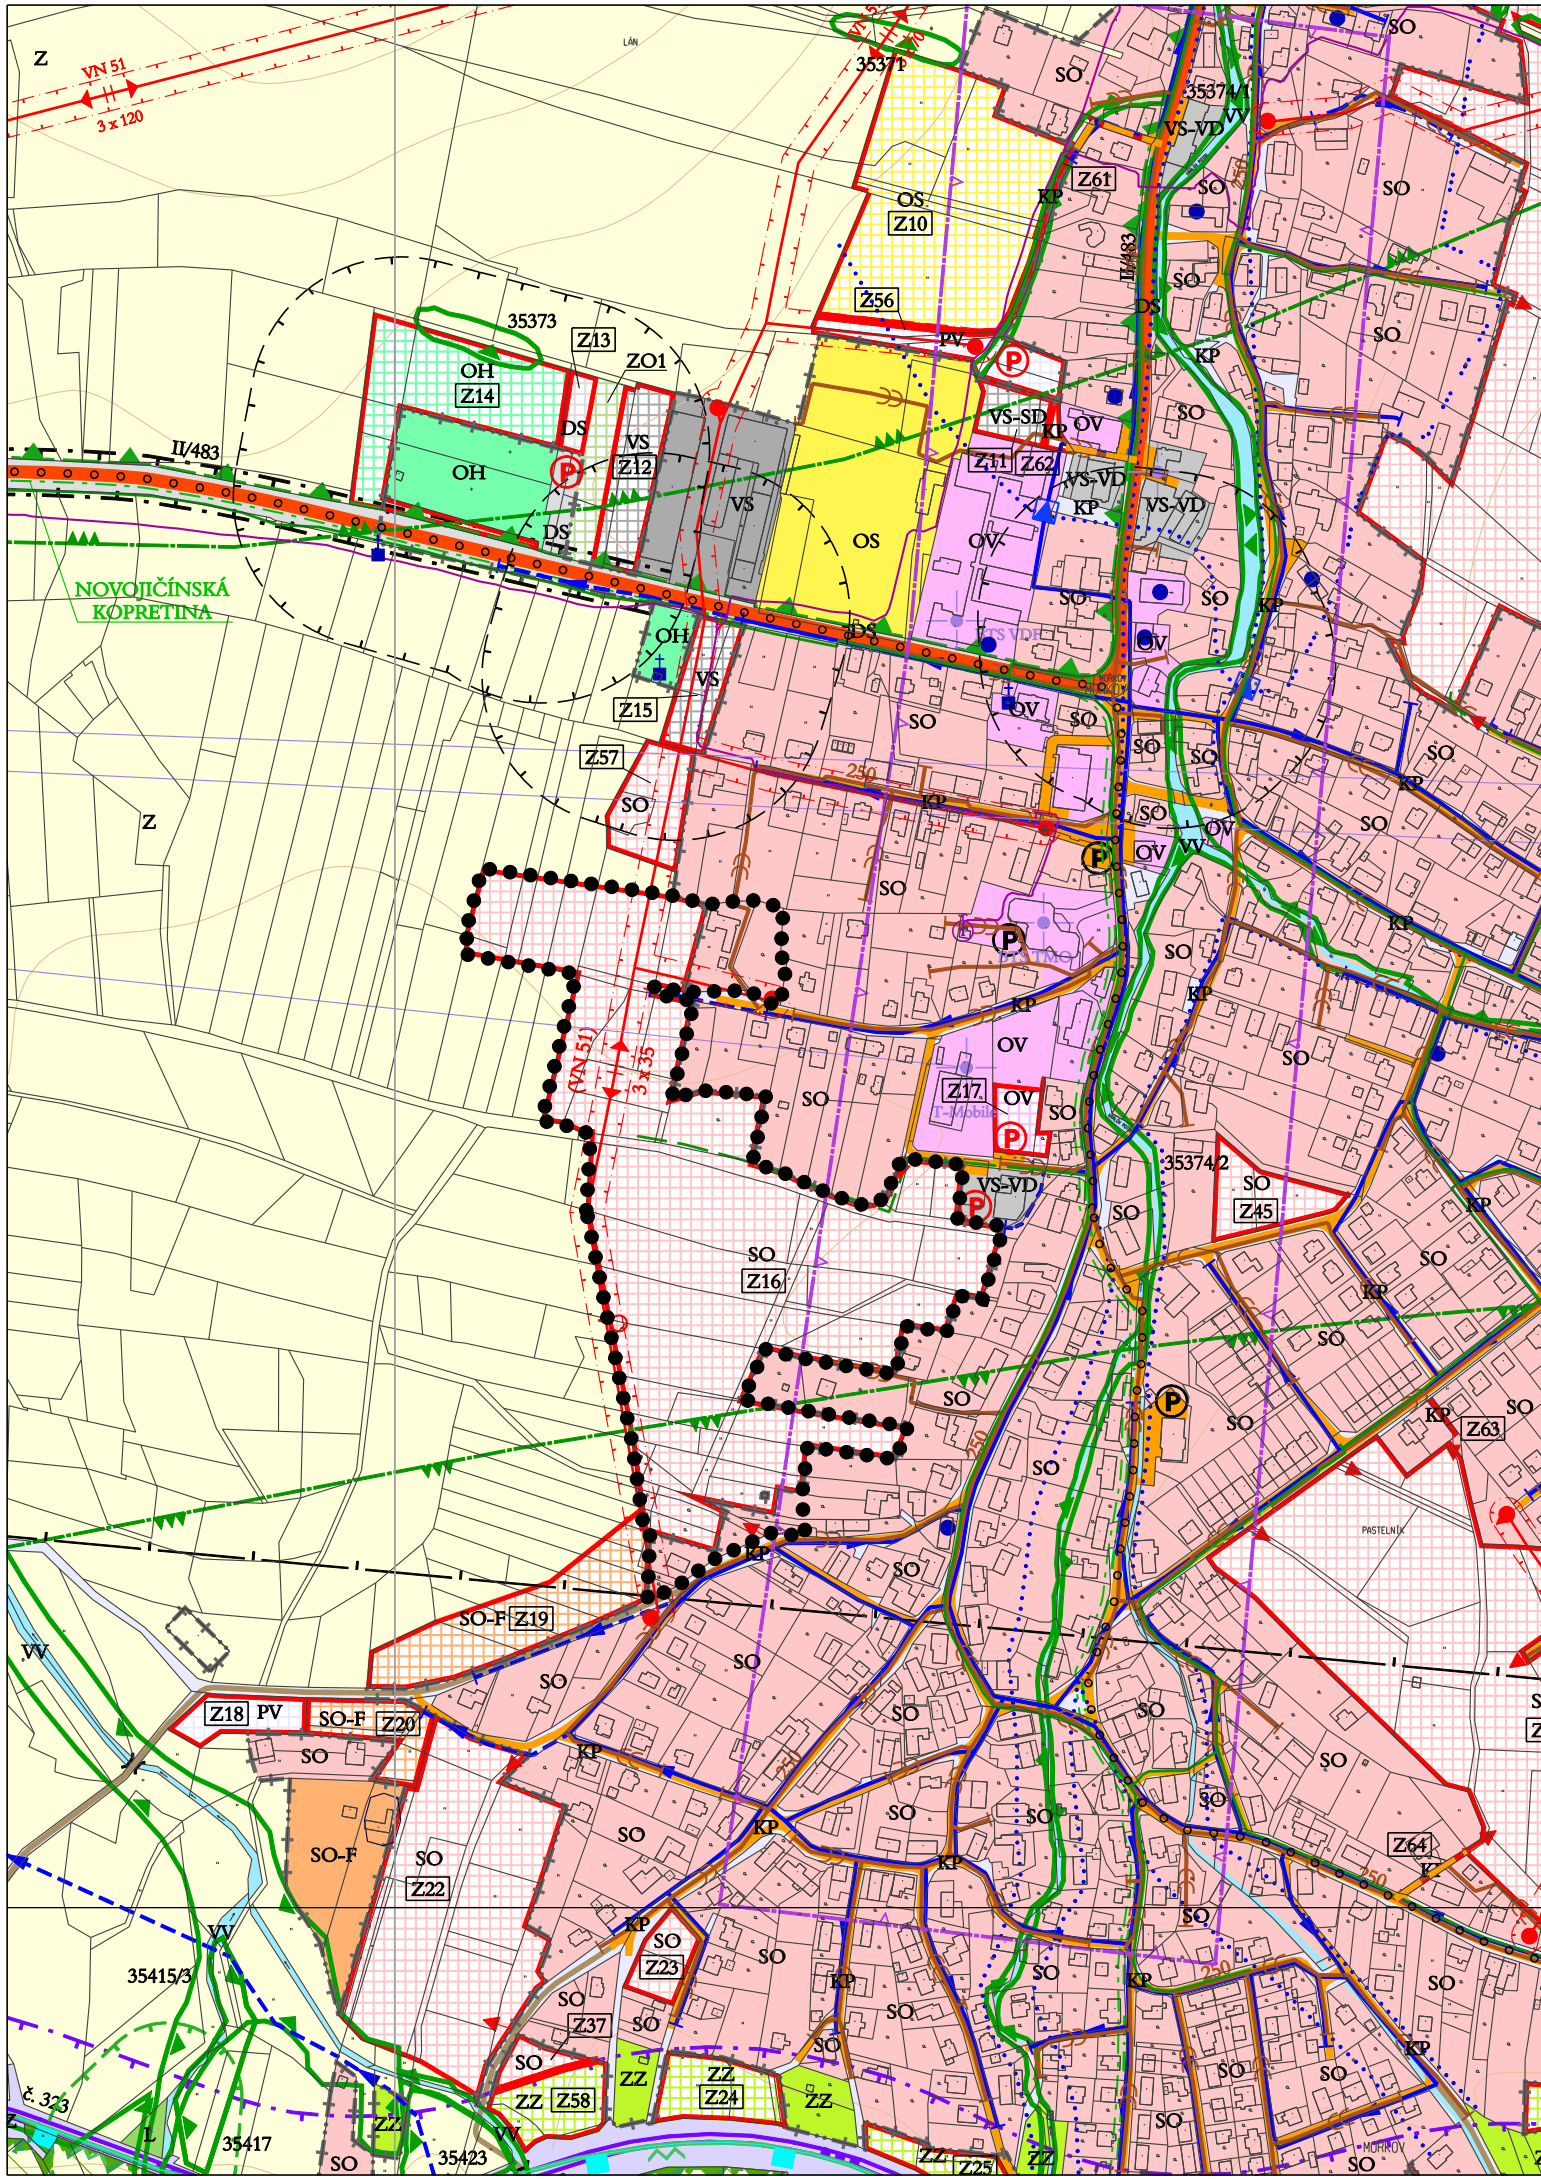

ÚZEMNÍ STUDIE LOKALITY "Machačky" - ZASTAVITELNÉ PLOCHY Z16 V k.ú. MOŘKOV

1. VÝKRES ŠIRŠÍCH VZTAHŮ

MĚŘÍTKO 1 : 5 000

LEGENDA:

STAV	NÁVRH	
●●●●		HRANICE ŘEŠENÉHO ÚZEMÍ
—		HRANICE KRAJE
---		HRANICE OBCE
---		HRANICE ZASTAVĚNÉHO ÚZEMÍ K 1. 10. 2011
[Z1]		HRANICE ZASTAVITELNÝCH PLOCH S OZNAČENÍM DLE TEXTOVÉ ČÁSTI
[P1]		HRANICE PŘESTAVBOVÝCH PLOCH S OZNAČENÍM DLE TEXTOVÉ ČÁSTI
PLOCHY S ROZDÍLNÝM ZPŮSOBEM VYUŽITÍ	PLOCHY ZAM. NÁVRH	
SO	SO	PLOCHY SMÍŠENÉ OBYTNÉ
SO-F	SO-F	PLOCHY SMÍŠENÉ OBYTNÉ - FARMY
RR		PLOCHY REKREACE RODINNÉ
OV	OV	PLOCHY OBČANSKÉHO VYBAVENÍ - VEŘEJNÉ INFRASTRUKTURY
OS	OS	PLOCHY OBČANSKÉHO VYBAVENÍ - SPORTOVNÍCH A REKREAČNÍCH ZAŘÍZENÍ
OH	OH	PLOCHY OBČANSKÉHO VYBAVENÍ - HRBITOVŮ
VS-VD		PLOCHY VÝROBY A SKLADOVÁNÍ - VÝROBY DROBNÉ
VS	VS	PLOCHY VÝROBY A SKLADOVÁNÍ
VS-Z		PLOCHY VÝROBY A SKLADOVÁNÍ - VÝROBY ZEMĚDĚLSKÉ
	VS-SD	PLOCHY VÝROBY A SKLADOVÁNÍ - SBĚRNÝCH DVORŮ
	VS-B	PLOCHY VÝROBY A SKLADOVÁNÍ - ZPRACOVÁNÍ BIOODPADU
ZZ	ZZ	PLOCHY ZEMĚDĚLSKÉ - ZAHRADY
PV	PV	PLOCHY VEŘEJNÝCH PROSTRANSTVÍ
KP	KP	PLOCHY KOMUNIKAČNÍCH PROSTORŮ
TI	TI	PLOCHY TECHNICKÉ INFRASTRUKTURY
	ZO	PLOCHY ZELENÉ OCHRANNÉ
NS		PLOCHY SMÍŠENÉ NEZASTAVĚNÉHO ÚZEMÍ
L		PLOCHY LESNÍ
Z		PLOCHY ZEMĚDĚLSKÉ
VV		PLOCHY VODNÍ A VODOHOSPODÁŘSKÉ
	ÚSES	PLOCHY PŘÍRODNÍ - ÚZEMNÍHO SYSTÉMU EKOLOGICKÉ STABILITY
DZ		PLOCHY DOPRAVNÍ INFRASTRUKTURY ŽELEZNIČNÍ
DS	DS	PLOCHY DOPRAVNÍ INFRASTRUKTURY SILNIČNÍ
		VYMEZENÍ CHKO BESKYDY
		I. ZÓNA CHKO BESKYDY
		II. ZÓNA CHKO BESKYDY
		III. ZÓNA CHKO BESKYDY
		VYMEZENÍ PTAČÍ OBLASTI
		VYMEZENÍ EVROPSKY VÝZNAMNÉ LOKALITY
		VYMEZENÍ PŘÍRODNÍHO PARKU
		VYMEZENÍ PŘÍRODNÍ REZERVACE
		VYMEZENÍ REGISTROVANÉHO VÝZNAMNÉHO KRAJINNÉHO PRVKU (VKP)
		OCHRANNÉ PÁSMO LESA 50m OD OKRAJE POZEMKŮ URČENÝCH K PLNĚNÍ FUNKCE LESA
		VYMEZENÍ VÝHRADNÍHO LOŽISKA NEROSTNÝCH SUROVIN
		VYMEZENÍ PODOLOVANÝCH ÚZEMÍ
		NEMOVITÁ KULTURNÍ PAMÁTEA
		PAMÁTKY MÍSTNÍHO VÝZNAMU (KŘÍŽ, KAPLIČKA, POMNÍK)
		VYMEZENÍ ÚZEMÍ S MOŽNÝMI ARCHEOLOGICKÝMI NÁLEZY
		OCHRANNÉ PÁSMO HRBITOVA 100m OD HRANICE POZEMKU
		OCHRANNÉ PÁSMO ŽIVOČIŠNÉ VÝROBY
		HRANICE ÚZEMÍ SITUOVANÉHO V ZÁJMĚVÉM ÚZEMÍ MINISTERSTVA VNITRA PRO NADZEMNÍ STAVBY (ATRIBUT - VÝŠKA 50, 100, 150)

DOPRAVNÍ INFRASTRUKTURA		PLOCHY ÚZEMNÍHO SYSTÉMU EKOLOGICKÉ STABILITY	
STAV	NÁVRH		
II/483		SILNICE II. A III. TŘÍDY S OZNAČENÍM	NADREGIONÁLNÍ BIOKORIDOR ÚSES
		MÍSTNÍ KOMUNIKACE	OCHRANNÁ ZÓNA NADREGIONÁLNÍHO BIOKORIDORU ÚSES
č. 323		ÚČELOVÉ KOMUNIKACE	LOKÁLNÍ BIOCENTRA ÚSES
		CELOSTÁTNÍ ŽELEZNIČNÍ TRÁŤ S OZNAČENÍM	LOKÁLNÍ BIOKORIDORY ÚSES
		CYKLOTURISTICKÉ TRASY VEDENÉ PO STÁVAJÍCÍCH KOMUNIKACÍCH	OZNAČENÍ PRVKŮ ÚSES DLE TEXTOVÉ ČÁSTI
		SAMOSTATNÁ CYKLISTICKÁ STEZKA	
		ZNAČENÉ TURISTICKÉ TRASY (DLE KLUBU ČESKÝCH TURISTŮ) (R3 - DÁLKOVÁ TURISTICKÁ TRASA)	
		NAUČNÁ STEZKA	
		ŽELEZNIČNÍ STANICE	
		VÝZNAMNĚJŠÍ PARKOVACÍ, ODSTAVNÉ (P), A MANIPULAČNÍ PLOCHY (BEZ OZNAČENÍ)	
		MOSTY NA KOMUNIKACÍCH	
		ČERPAČÍ STANICE POHONNÝCH HMOT	
		VSTUPY DO ÚZEMÍ	
		OCHRANNÁ SILNIČNÍ PÁSMO (silnice II. a III. třídy - 15m)	
		OCHRANNÁ PÁSMO DRÁHY (železniční trať - 60 m, 30 m od hranic obvodu dráhy)	
TECHNICKÁ INFRASTRUKTURA			
STAV	NÁVRH		
		ŘADY PITNÉ VODY	
		ZEMNÍ VODOJEMY	
		PŘERUŠOVACÍ VODOJEMY	
		REDUKČNÍ VENTILY	
		HRANICE TLAKOVÝCH PÁSEM	
		STOKY GRAVITAČNÍ SPLAŠKOVÉ KANALIZACE	
		STOKY VÝTLAČNÉ SPLAŠKOVÉ KANALIZACE	
		ČERPAČÍ STANICE KANALIZAČNÍ	
		ČISTÍRNÝ ODPADNÍCH VOD	
		PÁSMO HYGIENICKÉ OCHRANY ČISTÍŘEN ODPADNÍCH VOD	
		HRANICE ZÁPLAVOVÝCH ÚZEMÍ	
		HRANICE AKTIVNÍCH ZÓN ZÁPLAVOVÝCH ÚZEMÍ	
		HRANICE PRAVDĚPODOBNÉHO ZÁPLAVOVÉHO ÚZEMÍ	
		HRANICE CHOPAV	
		RUŠENÉ JEVY	
		VEDENÍ ZVN - 400 kV NADZEMNÍ, S OCHRANNÝM PÁSMEM (ČEPS a.s.)	
		VEDENÍ VN - 22 kV NADZEMNÍ, VODIČE BEZ IZOLACE S OCHRANNÝM PÁSMEM (ČEZ Distribuce a.s.)	
		VEDENÍ VN - 22 kV NADZEMNÍ, ZÁVĚSNÝ KABEL	
		VEDENÍ VN - 22 kV PODZEMNÍ, KABELOVÉ	
		DISTRIBUČNÍ TRAFOSTANICE (DTS)	
		PÁTEŘNÍ STŘEDOTLAKÝ PLYNOVOD (RWE - Severomoravská plynárenská a.s.)	
		DIGITÁLNÍ TELEFONNÍ ÚSTŘEDNA (Telefónica O2 a.s.)	
		DIGITÁLNÍ TELEFONNÍ ÚSTŘEDNA (Telefónica O2 a.s.)	
		RADIORELEVOVÝ SPOJ (České radiokomunikace a.s.)	
		RADIOKOMUNIKAČNÍ ZAŘÍZENÍ (BTS)	

SPRÁVNÍ ÚZEMÍ OBCE MOŘKOV JE SITUOVÁNO V ZÁJMĚVÉM ÚZEMÍ MINISTERSTVA OBRANY - OCHRANNÉM PÁSMU LETECKÝCH RADIOVÝCH ZABEZPEČOVACÍCH ZAŘÍZENÍ

VÝMĚRA ŘEŠENÉHO ÚZEMÍ: 6,953 ha
PODKLAD: výkres č. B.1. KOORDINAČNÍ VÝKRES, ÚZEMNÍ PLÁN MOŘKOV, B. ODŮVODNĚNÍ



PROJEKTOVÁ ČINNOST, URBANISMUS, ÚZEMNÍ PLÁNOVÁNÍ, EKOLOGIE, GIS

URBANISTICKÉ STŘEDISKO OSTRAVA, s.r.o.

Ostrava s.r.o. | Spartakovců 3, Ostrava-Poruba, 70800 | tel: 596 939 530, 596 939 531

ZODP.PROJEKTANT :	ING.ARCH.VLADIMÍRA FUSKOVÁ	
ZPRACOVATEL :	ING.ARCH.V. FUSKOVÁ, ING. V. ŠKVAIN	
OBJEDNATEL :	OBEC MOŘKOV	DATUM : ŘÍJEN 2018