


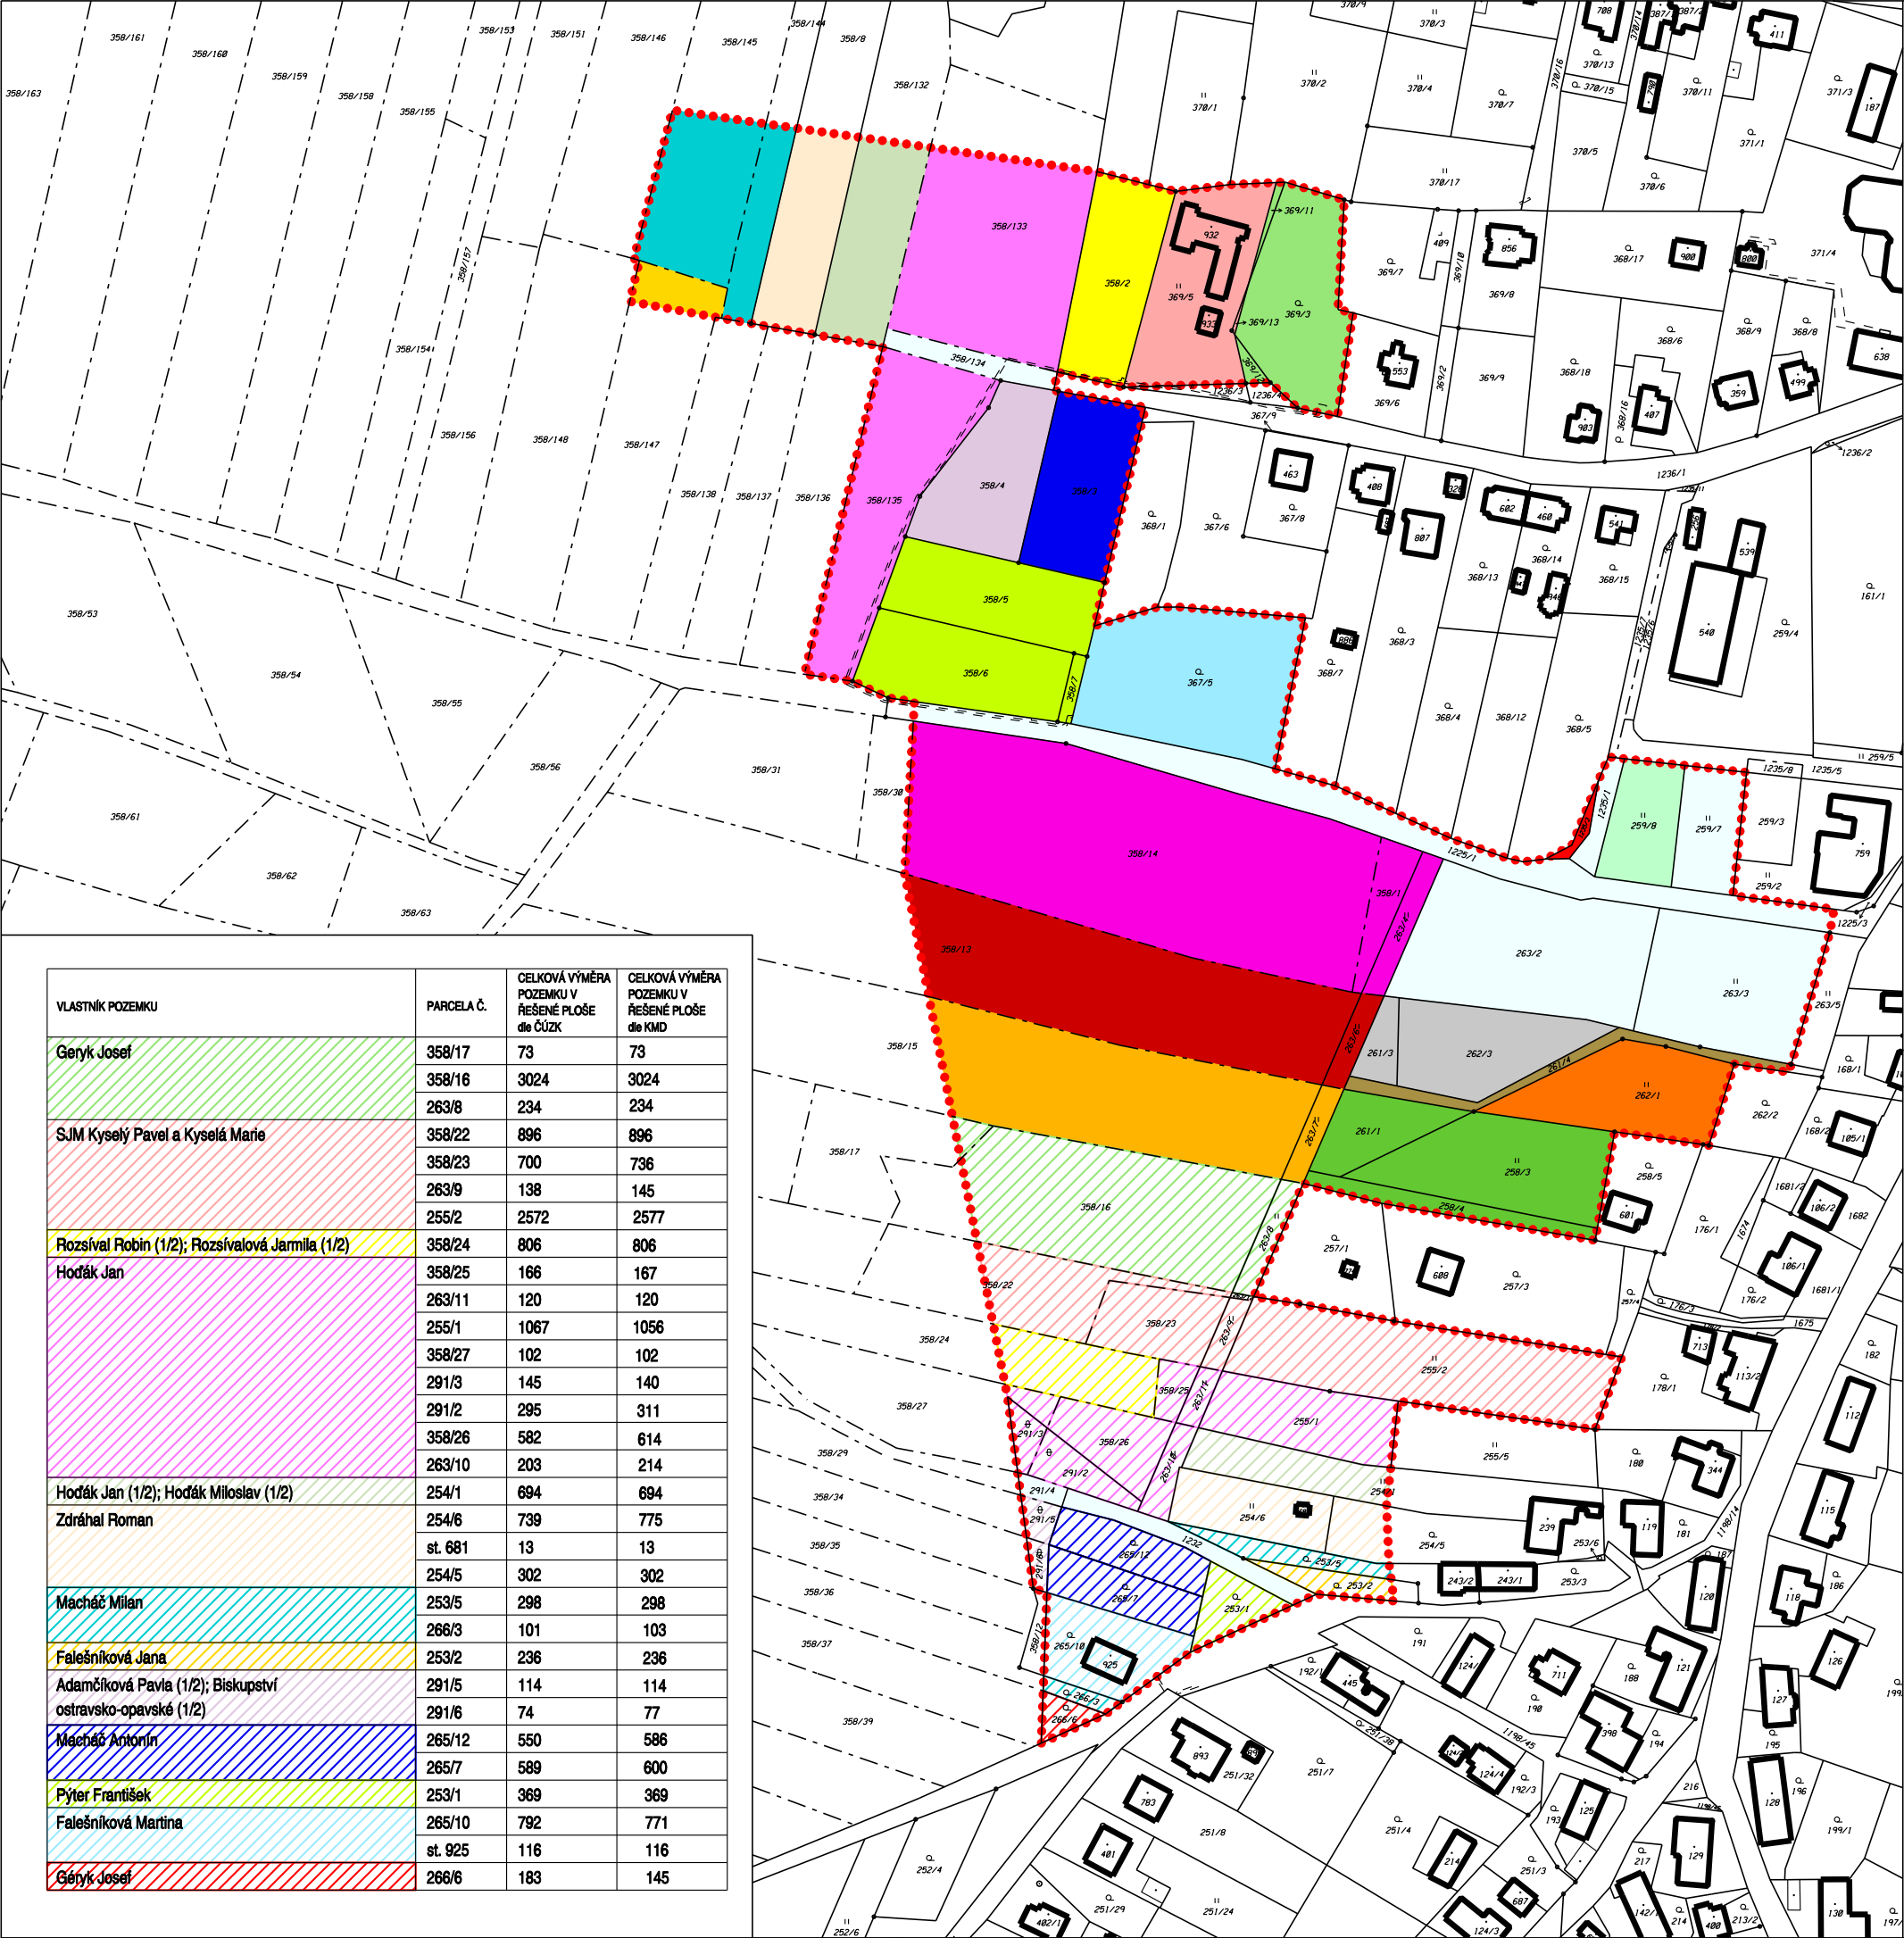

ÚZEMNÍ STUDIE LOKALITY "Machačky"
- ZASTAVITELNÉ PLOCHY Z16 V k.ú. MOŘKOV
2. VÝKRES MAJETKOPRÁVNÍCH VZTAHŮ
MĚŘÍTKO 1 : 2 000

PŘEHLED VLASTNÍKŮ DOTČENÝCH POZEMKŮ V ŘEŠENÉ PLOŠE:

VLASTNÍK POZEMKU	PARCELA Č.	CELKOVÁ VÝMĚRA POZEMKU V ŘEŠENÉ PLOŠE dle ČÚZK	CELKOVÁ VÝMĚRA POZEMKU V ŘEŠENÉ PLOŠE dle KMD
Matoušková Marie	369/3	1623	1623
	369/11	38	38
	369/12	53	53
SJM Kolařík Roman DIS. a Kolaříková Eliška	369/5	1445	1445
	st. 932	271	271
	st. 933	39	39
	369/13	9	9
Mičulíková Monika Ing.	358/2	1298	1331
Turková Marie	358/133	2948	2947
	358/135	2284	2217
Glumbík Jaromír, Glumbíková Hana	358/132	1253	1253
Zelenka Milan	358/8	1135	1135
Macíček Vladislav	358/144	549	549
	358/145	1352	1352
Skalka Tomáš	358/147	296	296
Obec Mořkov	358/134	314	314
	1225/1	2104	2104
	1235/1	200	200
	259/7	678	674
	263/2	2768	2662
	263/3	1857	1930
	291/4	87	87
	1232	428	407
Hruškovská Vlasta	358/4	1374	1374
Bárová Anna	358/3	1385	1379
Majerová Pavla	358/5	1396	1390
	358/6	1412	1412
	358/7	83	83
Horák Martin Mgr.	367/5	2357	2455
Kuncová Lenka	1235/3	75	59
Kyselý Pavel	259/8	741	736
Macháčová Bohuslava	262/3	1287	1258
	261/3	271	240
	261/4	423	401
Macháč Jaroslav (1/2); Macháčová Bohuslava (1/2)		262/1	1412
Macháč Jaroslav	262/1	1412	1408
Janásková Martina Ing.	261/1	601	624
	258/3	1718	1652
	258/4	396	396
Mec František	358/14	6841	6886
	358/1	363	363
	263/4	290	290
FARMY EKO s.r.o. (1/3); Macháč Dalibor (1/3); Macháč Jaroslav (1/3)	358/13	3988	3988
	263/6	194	193
Pýter Milan	358/15	3379	3379
	263/7	195	197

VÝMĚRA ŘEŠENÉ PLOCHY: 6,953 ha
ÚDAJE Z KATASTRU NEMOVITOSTÍ K 02/2018
PODKLADOVÁ DATA (c) ČESKÝ ÚŘAD ZEMĚMĚŘIČSKÝ A KATASTRÁLNÍ

OSTRAVA s.r.o.

PROJEKTOVÁ ČINNOST, URBANISMUS, ÚZEMNÍ PLÁNOVÁNÍ, EKOLOGIE, GIS

URBANISTICKÉ STŘEDISKO OSTRAVA, s.r.o.
Spartakovců 3, Ostrava-Poruba, 70800
tel: 596 939 530, 596 939 531

ZODP.PROJEKTANT :	ING.ARCH.VLADIMÍRA FUSKOVÁ	
ZPRACOVATEL :	ING.ARCH.V. FUSKOVÁ, ING. V. ŠKVAIN	
OBJEDNATEL :	OBEC MOŘKOV	DATUM : ŘÍJEN 2018