


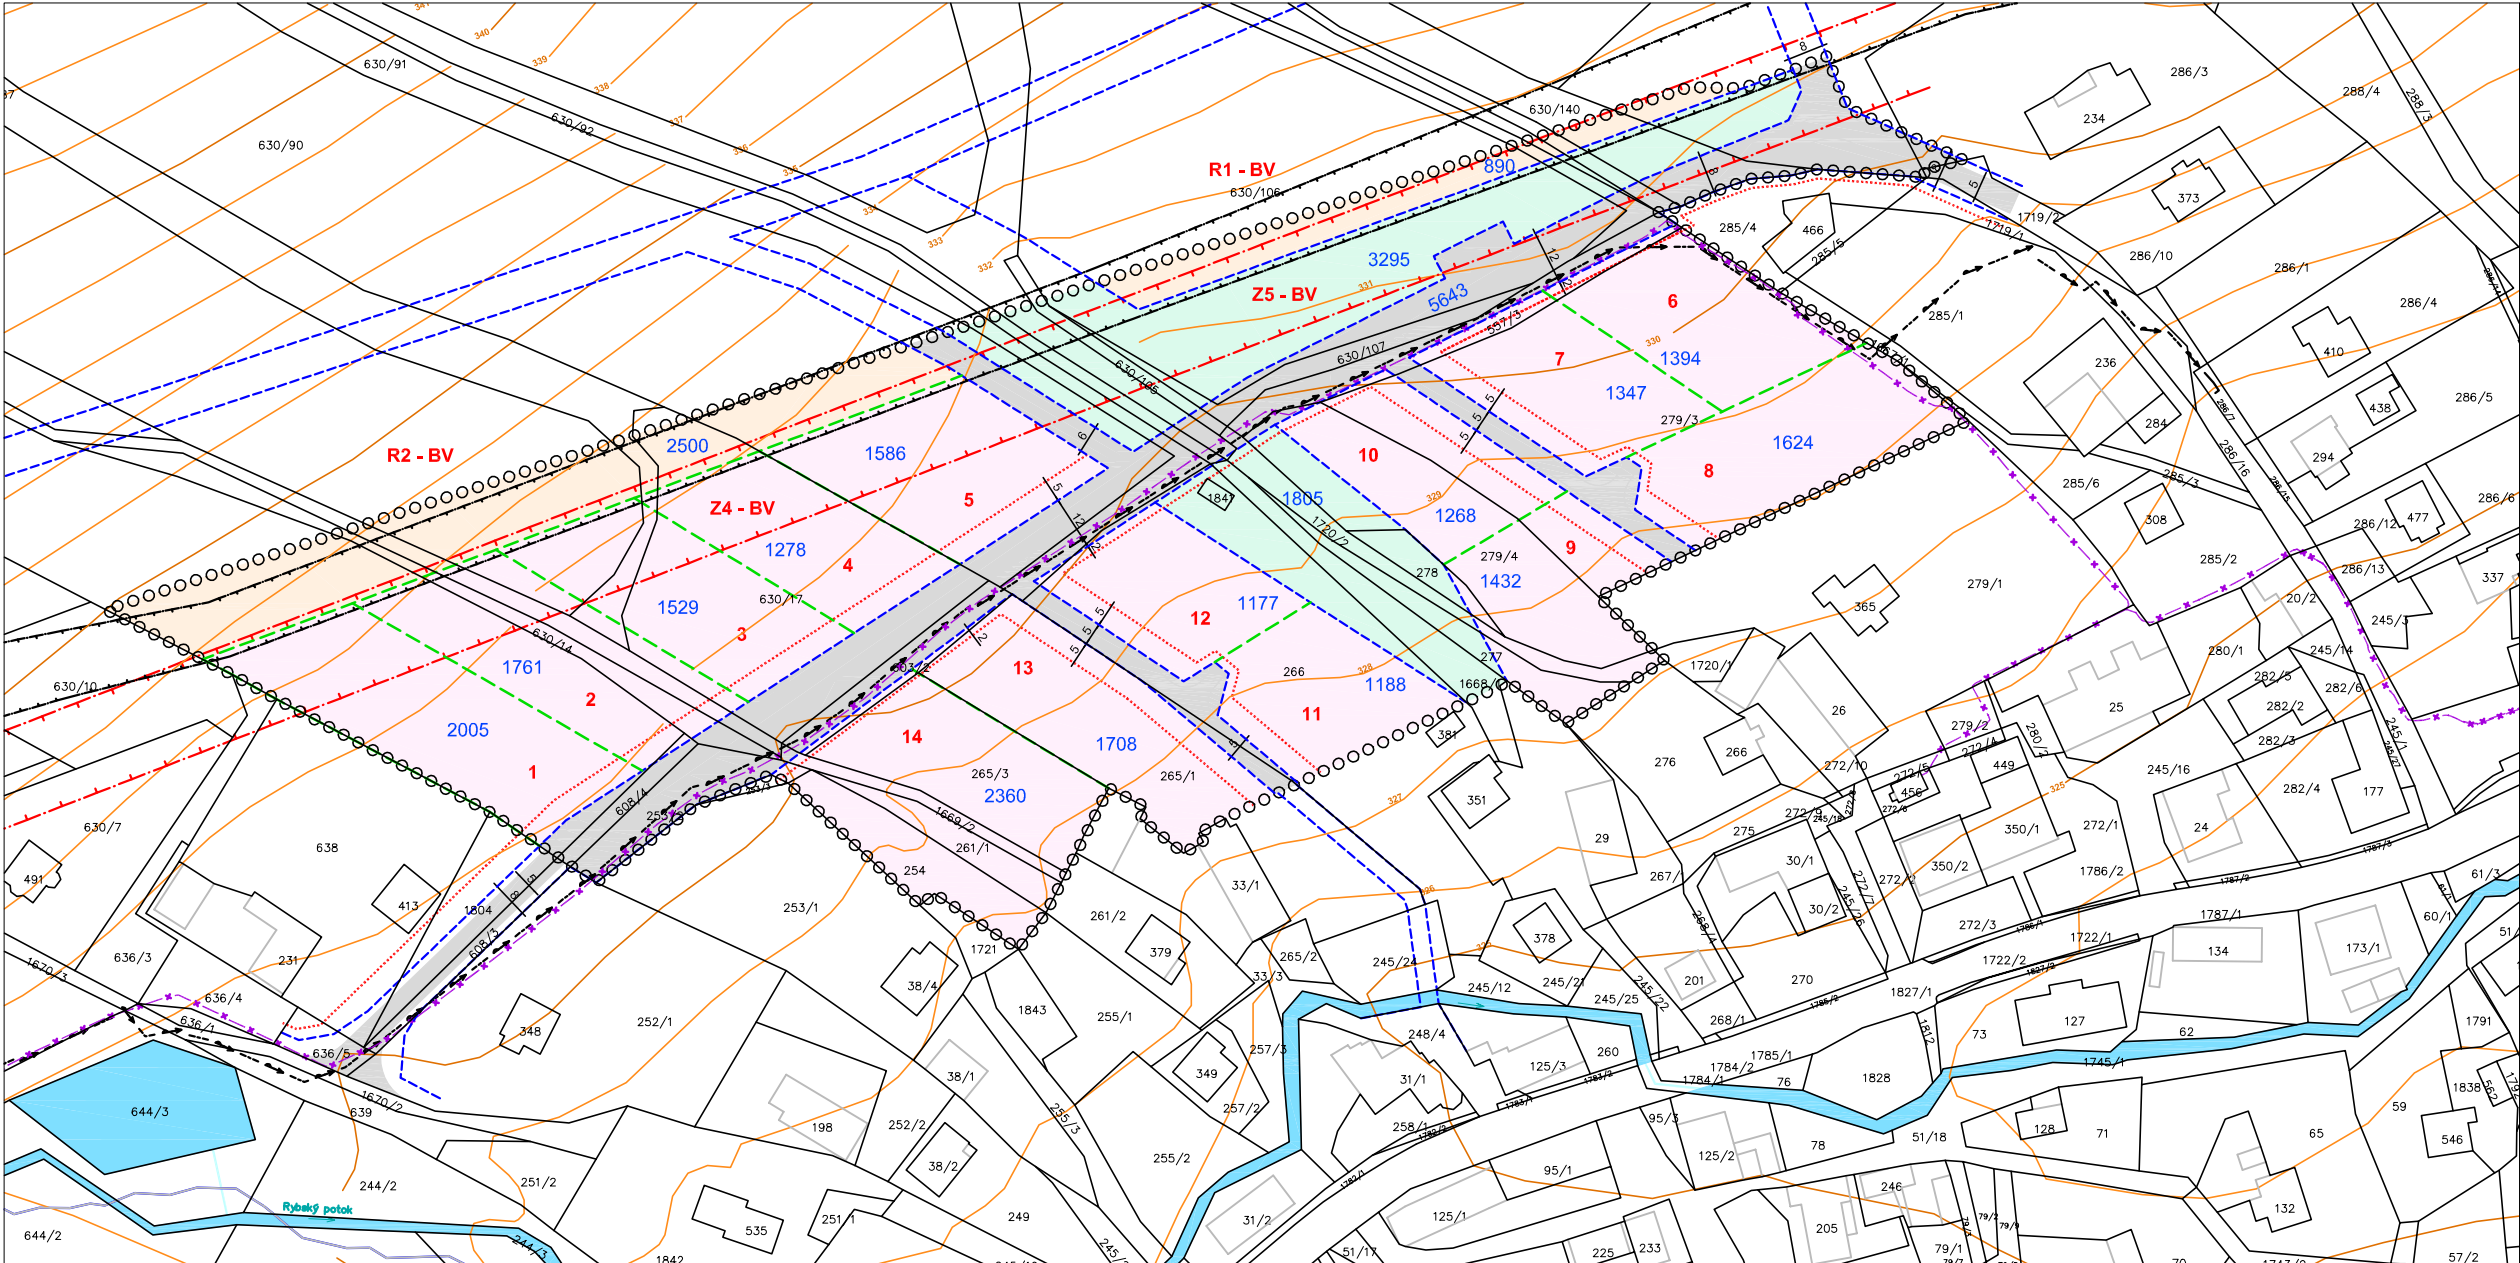

STAV A LIMITY VYUŽITÍ ÚZEMÍ

- řešené území
- katastrální mapa
- vrstevnice
- vodní tok, příkop, strouha

HLAVNÍ ZÁSADY VYUŽITÍ ÚZEMÍ

- plochy bydlení individuální
- plochy veřejných prostranství pro komunikace a dopravní zeleň
- plochy veřejné zeleně
- plochy zemědělské půdy
- uliční čára - hranice veřejných prostranství
- stavební čára volná
- kóty v metrech

SMĚRNÉ A BILANČNÍ ÚDAJE

- doporučené dělení pozemků / výměra
- číslo pozemku

LIMITY A OMEZENÍ VE VYUŽITÍ ÚZEMÍ

- ochranné pásmo horního vedení VN
- ochranné pásmo vodovodního přívadče
- optický kabel DOK Cetln
- prodloužení vodovodu vč. napojení dle projektu a povolení SmVaK

Územní studie "Za Humny", Rybí		výkres č. 01
výkres:	HLAVNÍ VÝKRES	měřítko 1:1000
objednatel:	Obec Rybí, č.p.p. 380, 742 65 Rybí	formát A3+
projektant:	Ing.arch.Kateřina Buschová, ČKA 3017	datum 10 / 2019