


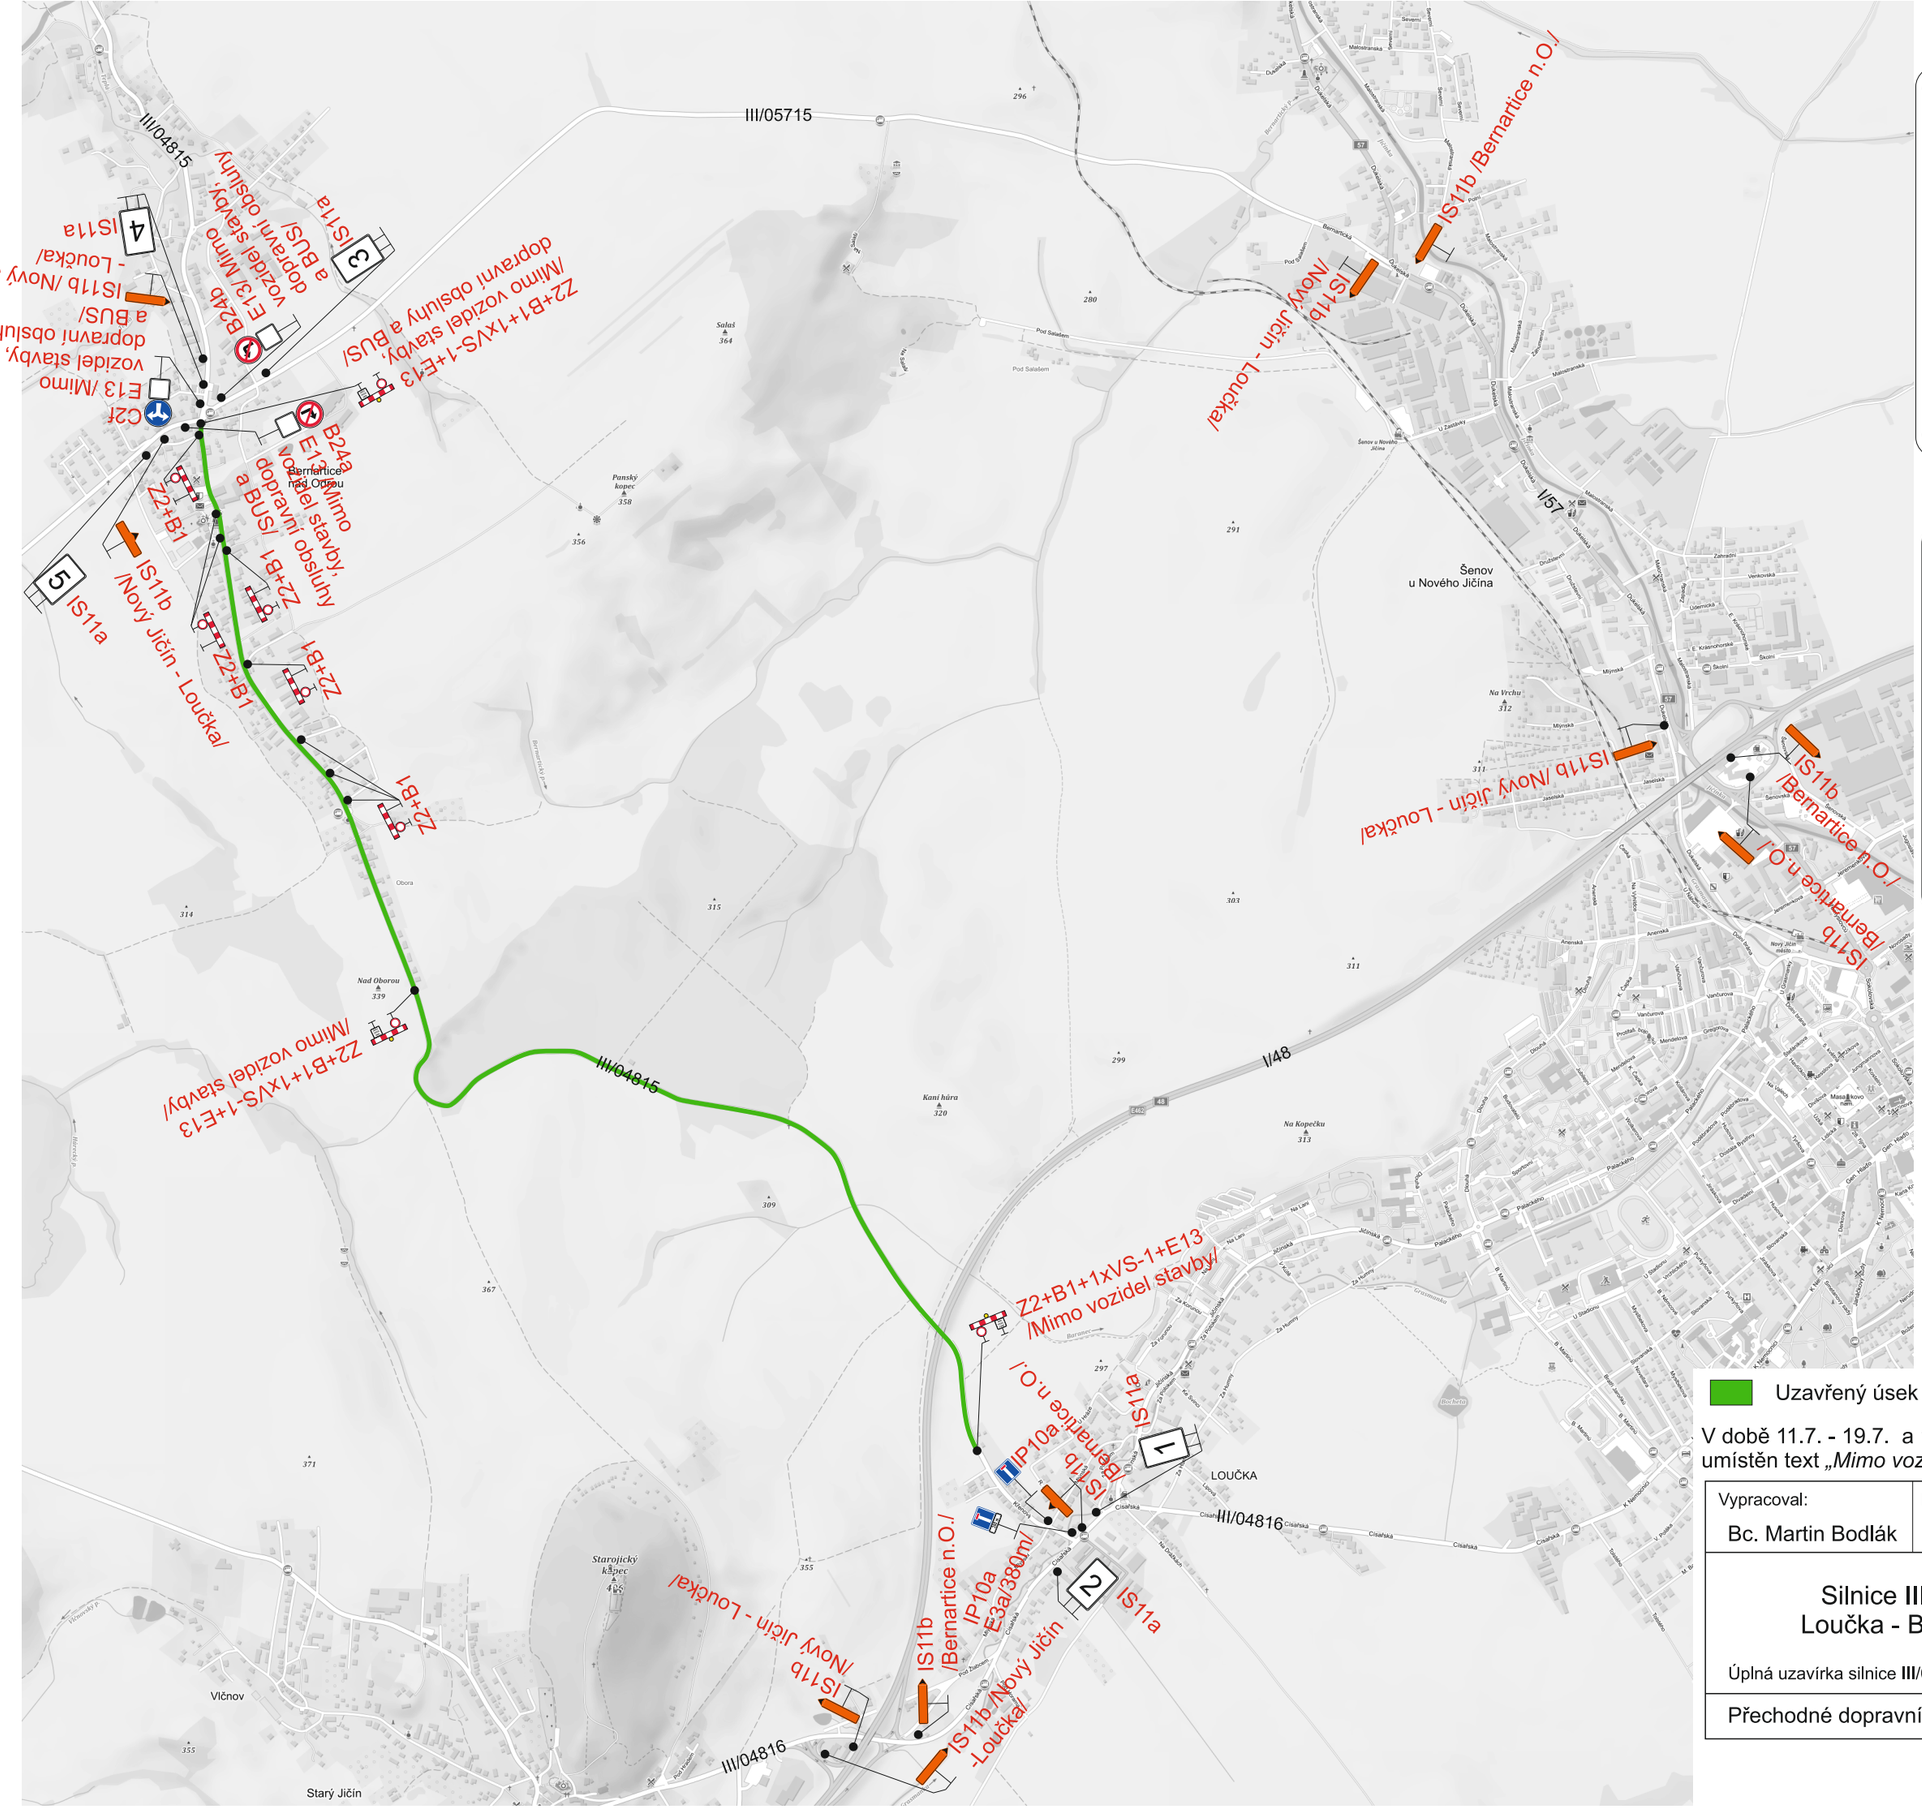


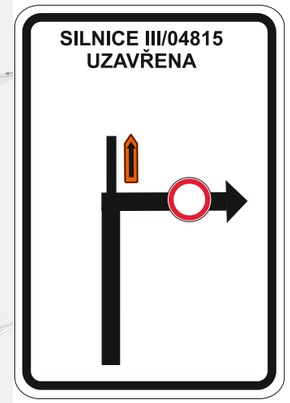


1

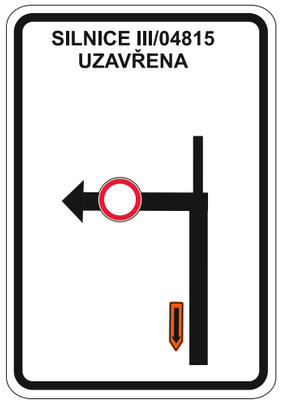


2

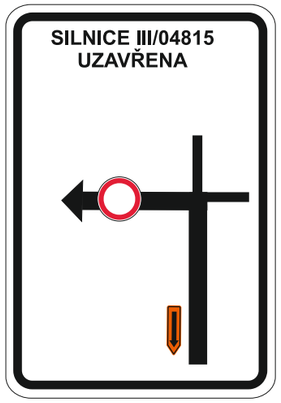

3

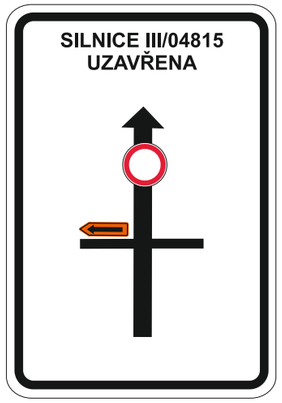

4

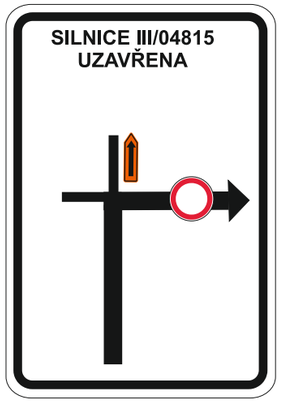

5

Uzavřený úsek

V době 11.7. - 19.7. a 17.8. - 25.8.2020 bude na DZ E13 umístěn text *„Mimo vozidel stavby"*

Vypracoval:	Datum:
Bc. Martin Bodlák	4.6.2020

Silnice **III**/04815
Loučka - Bernartice

Úplná uzavírka silnice **III**/04815

Přechodné dopravní značení

SEKNE
SEKNE, spol. s r.o.
Hamerská 12, 772 00 Olomouc
DIČ: CZ62363701
tel./fax: 585 311 867