



Název akce:
 Objednatel:
 Projektant:

JEDNOTNÁ KANALIZACE V OBCI STRANIK U
 NOVÉHO JIČINA
 MĚSTO NOVÝ JIČÍN
 MASARYKOVO NAM. 11/1, 741 01 NOVÝ JIČÍN
 Ing. MAZUROVÁ
 Ing. HÁJKOVÁ

Datum: 7/2020
 Měřítko: 1:900
 Formát: A3

Název: KOORDINAČNÍ SITUAČNÍ VÝKRES
 C.2.1




K.G.: Stroník
K.G.: Hostalovice




Název akce:		JEDNOTNÁ KANALIZACE V OBCI STRANÍK U NOVÉHO JIČÍNA	
Objednatel:		MĚSTO NOVÝ JIČÍN MASARYKOVO NÁM. 1/1, 741 01 NOVÝ JIČÍN	
Projektant:	Ing. MAZUROVÁ	Kreslí:	Ing. HÁJKOVÁ
Datum:		7/2020	
Měřítko:		1:900	
Formát:		A3	
Název:		KOORDINAČNÍ SITUAČNÍ VÝKRES	
		C.2.2	



Název akce: JEDNOTNÁ KANALIZACE V OBCI STRANÍK U NOVÉHO JIČINA	Název: KOORDINAČNÍ SITUAČNÍ VÝKRES	Datum: 7/2020
	Objednatel: MĚSTO NOVÝ JIČÍN MASARYKOVO NÁM. 111, 741 01 NOVÝ JIČÍN	Měřítko: 1:900
Projektant: Ing. MAZUROVÁ	Kreslí: Ing. HÁJKOVÁ	

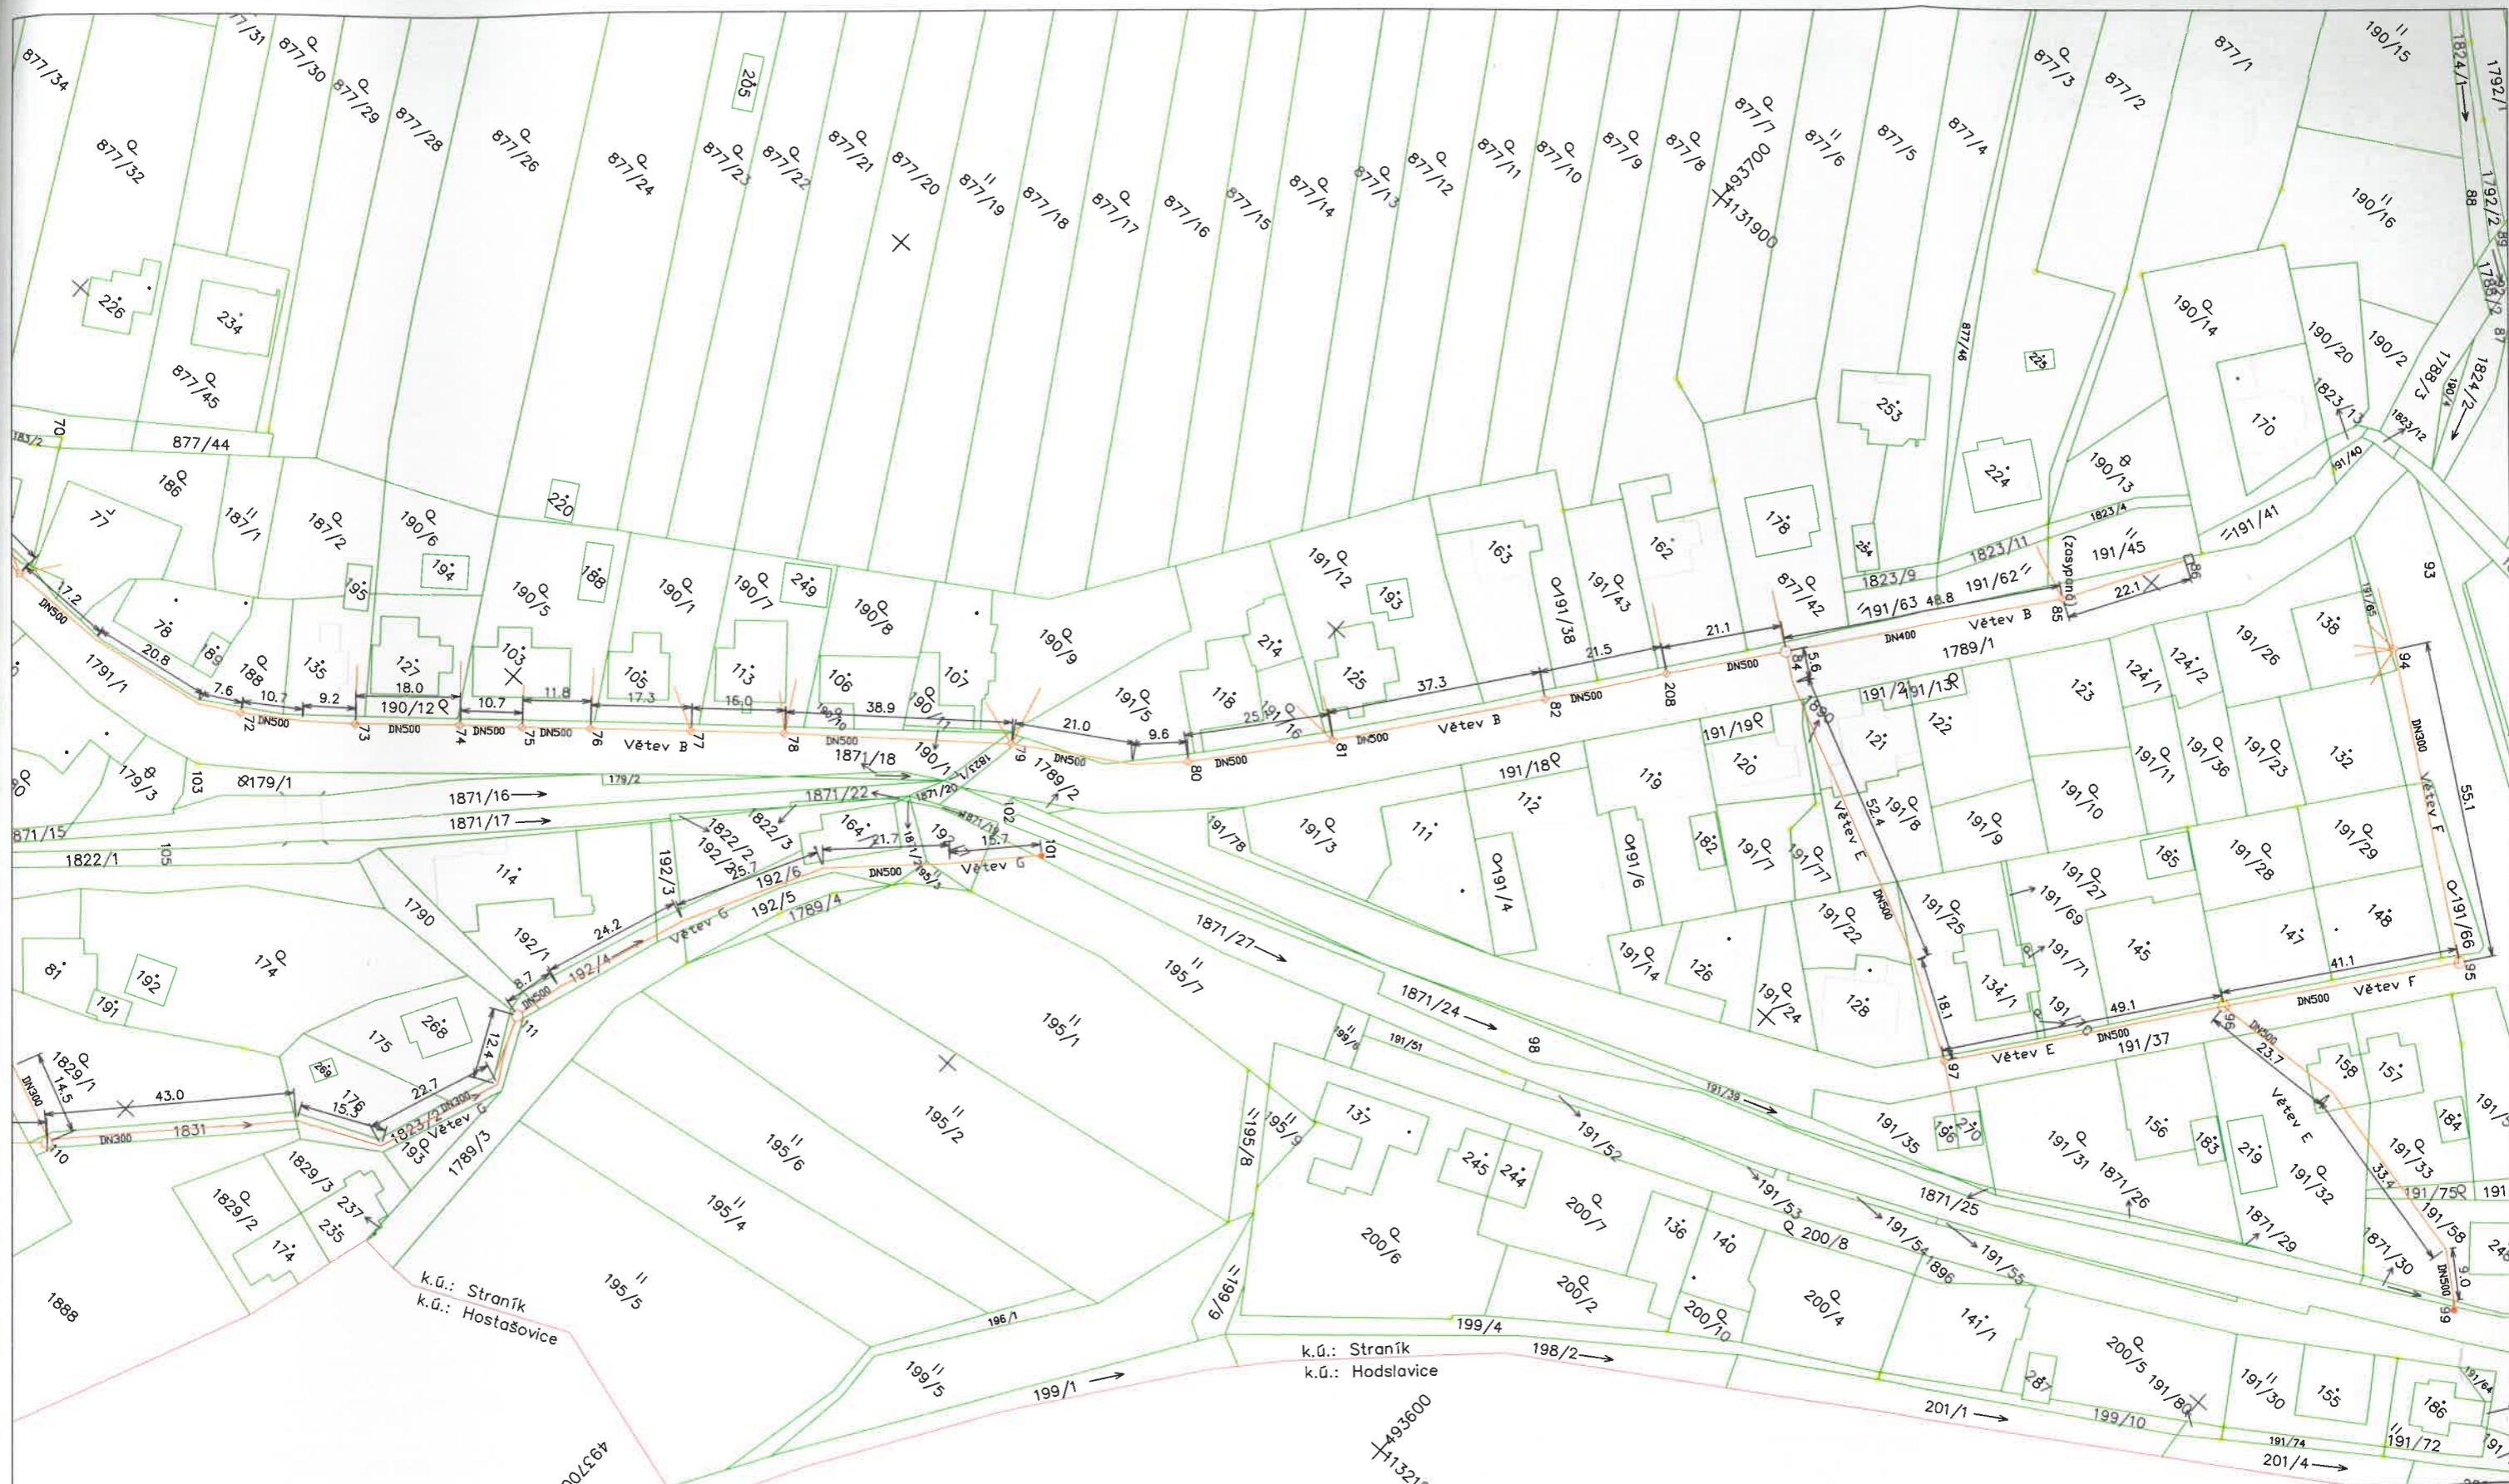

	Název akce:	JEDNOTNÁ KANALIZACE V OBCI STRANÍK U NOVÉHO JIČÍNA	Datum:	7/2020
	Objednatel:	MĚSTO NOVÝ JIČÍN MASARYKOVO NÁM. 1/1, 741 01 NOVÝ JIČÍN	Měřítko:	1:900
	Projektant:	Ing. MAZUROVÁ	Kreslil:	Ing. HÁJKOVÁ
	Název:	KOORDINAČNÍ SITUAČNÍ VÝKRES		Formát:
				C.2.4