




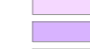
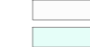















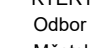
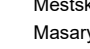



**LEGENDA**

-  KATASTRÁLNÍ MAPA
-  REŠENÉ ÚZEMÍ
-  HRANICE REŠENÉHO ÚZEMÍ
-  OCHRANNÉ PÁSMO MĚSTSKÉ PAMÁTKOVÉ REZERVACE
-  OKOLNÍ ZÁSTAVBA - STÁVAJÍCÍ
-  NÁVRH - BYTOVÁ ZÁSTAVBA
-  NÁVRH - PARKOVACÍ DŮM
-  SILNICE I. TŘÍDY
-  SILNICE III. TŘÍDY
-  MÍSTNÍ A ÚČELOVÉ KOMUNIKACE
-  CENTRUM MĚSTA - HISTORICKÉ JÁDRO
-  OBČANSKÁ VYBAVENOST
-  CYKLOSTEZKA STÁVAJÍCÍ
-  CYKLOPRUH 1,5 m NOVĚ NAVRŽENÝ
-  PŘECHOD STÁVAJÍCÍ - UPRAVENÝ
-  PŘECHOD NOVĚ NAVRŽENÝ
-  VJEZDY DO PODZEMNÍCH GARÁŽÍ
-  SMĚR JÍZDY
-  VJEZDY DO ÚZEMÍ
-  ZASTÁVKA MHD
-  BYTOVÝ DŮM
-  PARKOVACÍ DŮM
-  POLYFUNKČNÍ DŮM
-  VÝŠKOVÁ DOMINANTA HISTORICKÉHO JÁDRA -
-  VEŽ KOSTELA NANEBEVZETÍ PANNY MARIE

**ZÁZNAM O ÚČINNOSTI**

**SPRÁVNÍ ORGÁN**  
 KTERÝ ÚZEMNÍ STUDIÍ POŘÍDIL:  
 Odbor územního plánování a stavebního řádu  
 Městský úřad Nový Jičín  
 Masarykovo náměstí 1/1  
 741 01 Nový Jičín

**OBJEDNATEL**  
 Město Nový Jičín  
 Městský úřad Nový Jičín  
 Masarykovo náměstí 1/1  
 741 01 Nový Jičín

**ZHOTOVITEL**  
 P.P. Architects s.r.o.  
 Slovinských 29  
 612 00 Brno  
 tel.: +420 541 210 454  
 e-mail: atelier@pparch.cz




**JMÉNO, PŘÍJMENÍ, FUNKCE OPRAVNĚNÉ ÚŘEDNÍ OSOBY POŘIZOVATELE:**  
 Ing. Kateřina Riedlová  
 vedoucí odboru  
 územního plánování a stavebního řádu  
 Městský úřad Nový Jičín

**ZODPOVĚDNÝ PROJEKTANT**  
 Ing. arch. Pavel Pekár  
 Čoupkových 4  
 624 00 Brno  
 gsm: +420 606 268 954  
 e-mail: pekar@pparch.cz

**RAZÍTKO, PODPIS**

**RAZÍTKO, PODPIS**

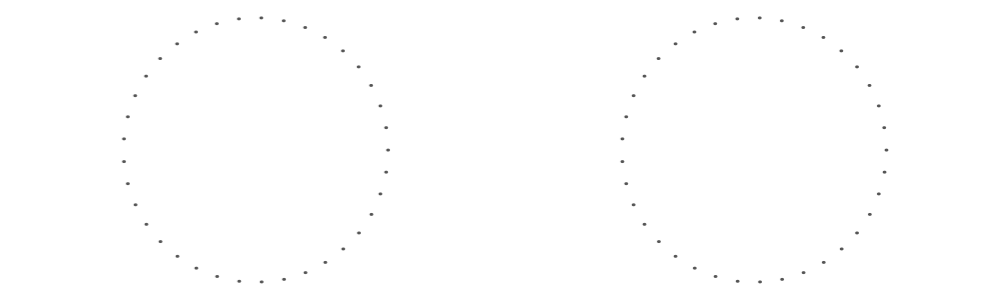

**NÁZEV AKCE**  
 ÚZEMNÍ STUDIE  
 LOKALITY NA UL. BEZRUČOVA  
 V NOVÉM JIČÍNĚ

**NÁZEV AKCE**  
 ÚZEMNÍ STUDIE  
 LOKALITY NA UL. BEZRUČOVA  
 V NOVÉM JIČÍNĚ

**DATUM NABYTÍ ÚČINNOSTI:**

**VEDOUČÍ PROJEKTU:**  
 Ing. arch. Pavel Pekár

**DATUM**  
 ŘÍJEN 2022

**DATUM**  
 ŘÍJEN 2022

**NÁZEV VÝKRESU**

**STUPEŇ**  
 ČISTOPIS

**ŠIRŠÍ VZTAHY**

**ČÍSLO PARÉ**



**ČÁST PROJEKTU**  
 GRAFICKÁ ČÁST

**ČÁST PROJEKTU**  
 GRAFICKÁ ČÁST

**MĚŘÍTKO**  
 1:1000

**ČÍSLO VÝKRESU**  
 01