

ÚZEMNÍ STUDIE PRO PLOCHU BI-Z5 "MALOSTRANSKÁ - SEVER"


7. PŘEDBĚŽNÝ NÁVRH ÚPRAVY MAJETKOPRÁVNÍCH VZTAHŮ

MĚŘITKO 1 : 2 000

LEGENDA:



VLASTNÍK POZEMKU	výměra parcel v řešené ploše	výměra budoucích stavebních pozemků v řešené ploše	%
Obec Šenov u Nového Jičína	2 004	6 686	334
Česká republika, Státní pozemkový úřad	24 551	24 551	100
Toman Pavel	6 981	5 856	84
Rýdlová Anna	2910	2 442	84
Bezděková Ludmila (1/3); Jašková Jarmila (1/3); Kubík Arnošt (1/3)	4 574	3 823	84
Valenta Milan	673	724	108
Hradil Oldřich (1/2); Tomanová Iva (1/2)	6 324	5 303	84
Lanča Břetislav	7 296	6 129	84
Krupová Anna (1/2); Podhajský Petr (1/2)	59	187	317
Palla Jiří	2 250	1 921	85
Veterinární univerzita Brno	56	56	100

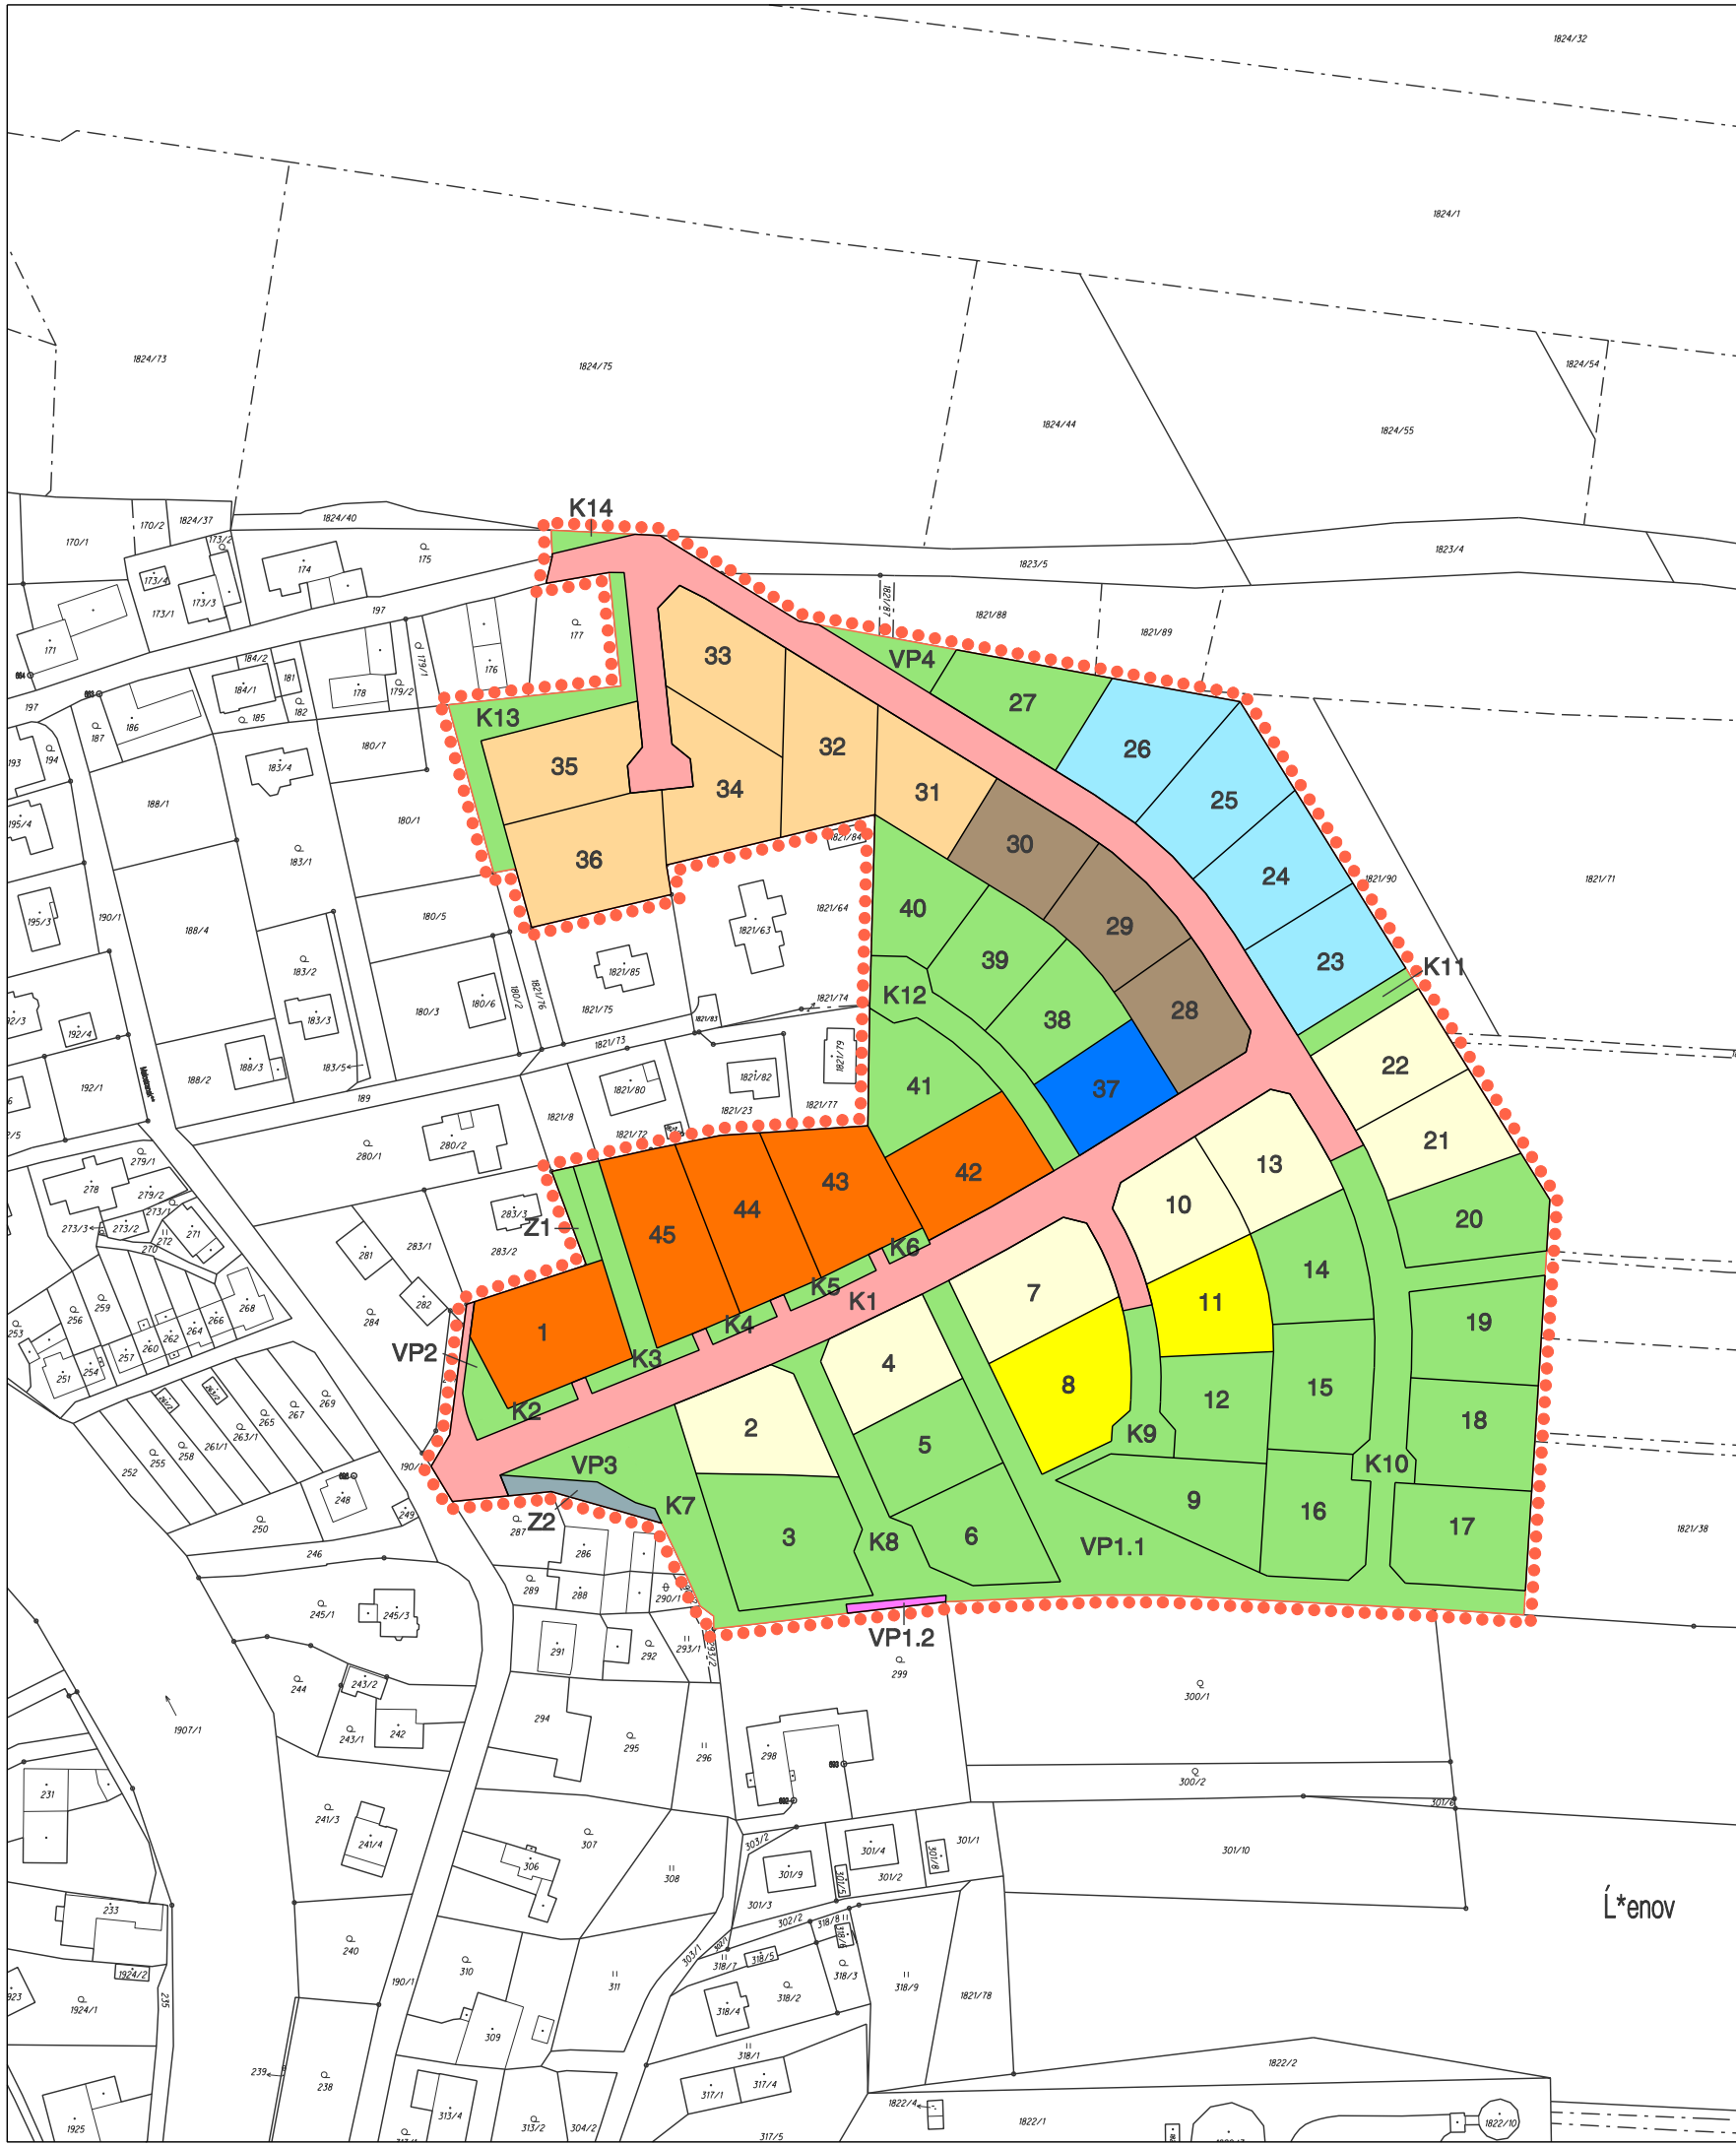

VÝMĚRA ŘEŠENÉHO ÚZEMÍ: 5,768 ha

ÚDAJE Z KATASTRU NEMOVITOSTÍ K 02/2023

PODKLADOVÁ DATA (c) ČESKÝ ÚŘAD ZEMĚMĚŘICKÝ A KATASTRÁLNÍ



PROJEKTOVÁ ČINNOST, URBANISMUS, ÚZEMNÍ PLÁNOVÁNÍ, EKOLOGIE, GIS

URBANISTICKÉ STŘEDISKO OSTRAVA, s.r.o.

OSTRAVA s.r.o. Spartakovců 3, Ostrava-Poruba, 70800

tel: 596 939 530, 596 939 531

ZODP.PROJEKTANT :	ING.ARCH.VLADIMÍRA FUSKOVÁ	
ZPRACOVATEL :	ING. VÁCLAV ŠKVAIN	
OBJEDNATEL :	OBEC ŠENOV U NOVÉHO JIČÍNA	DATUM : PROSINEC 2023