
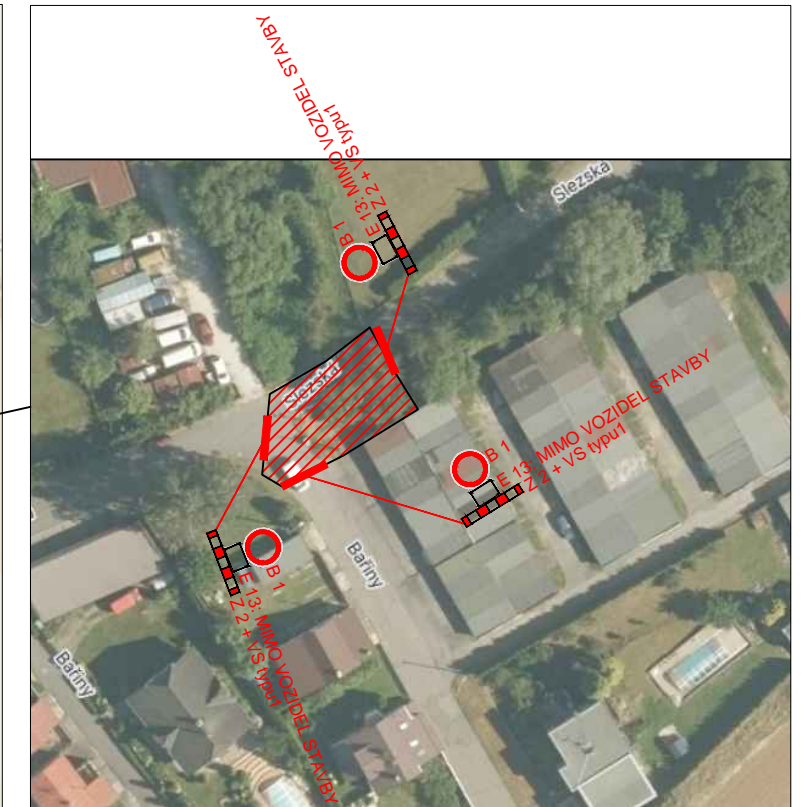


NÁVRH PDZ

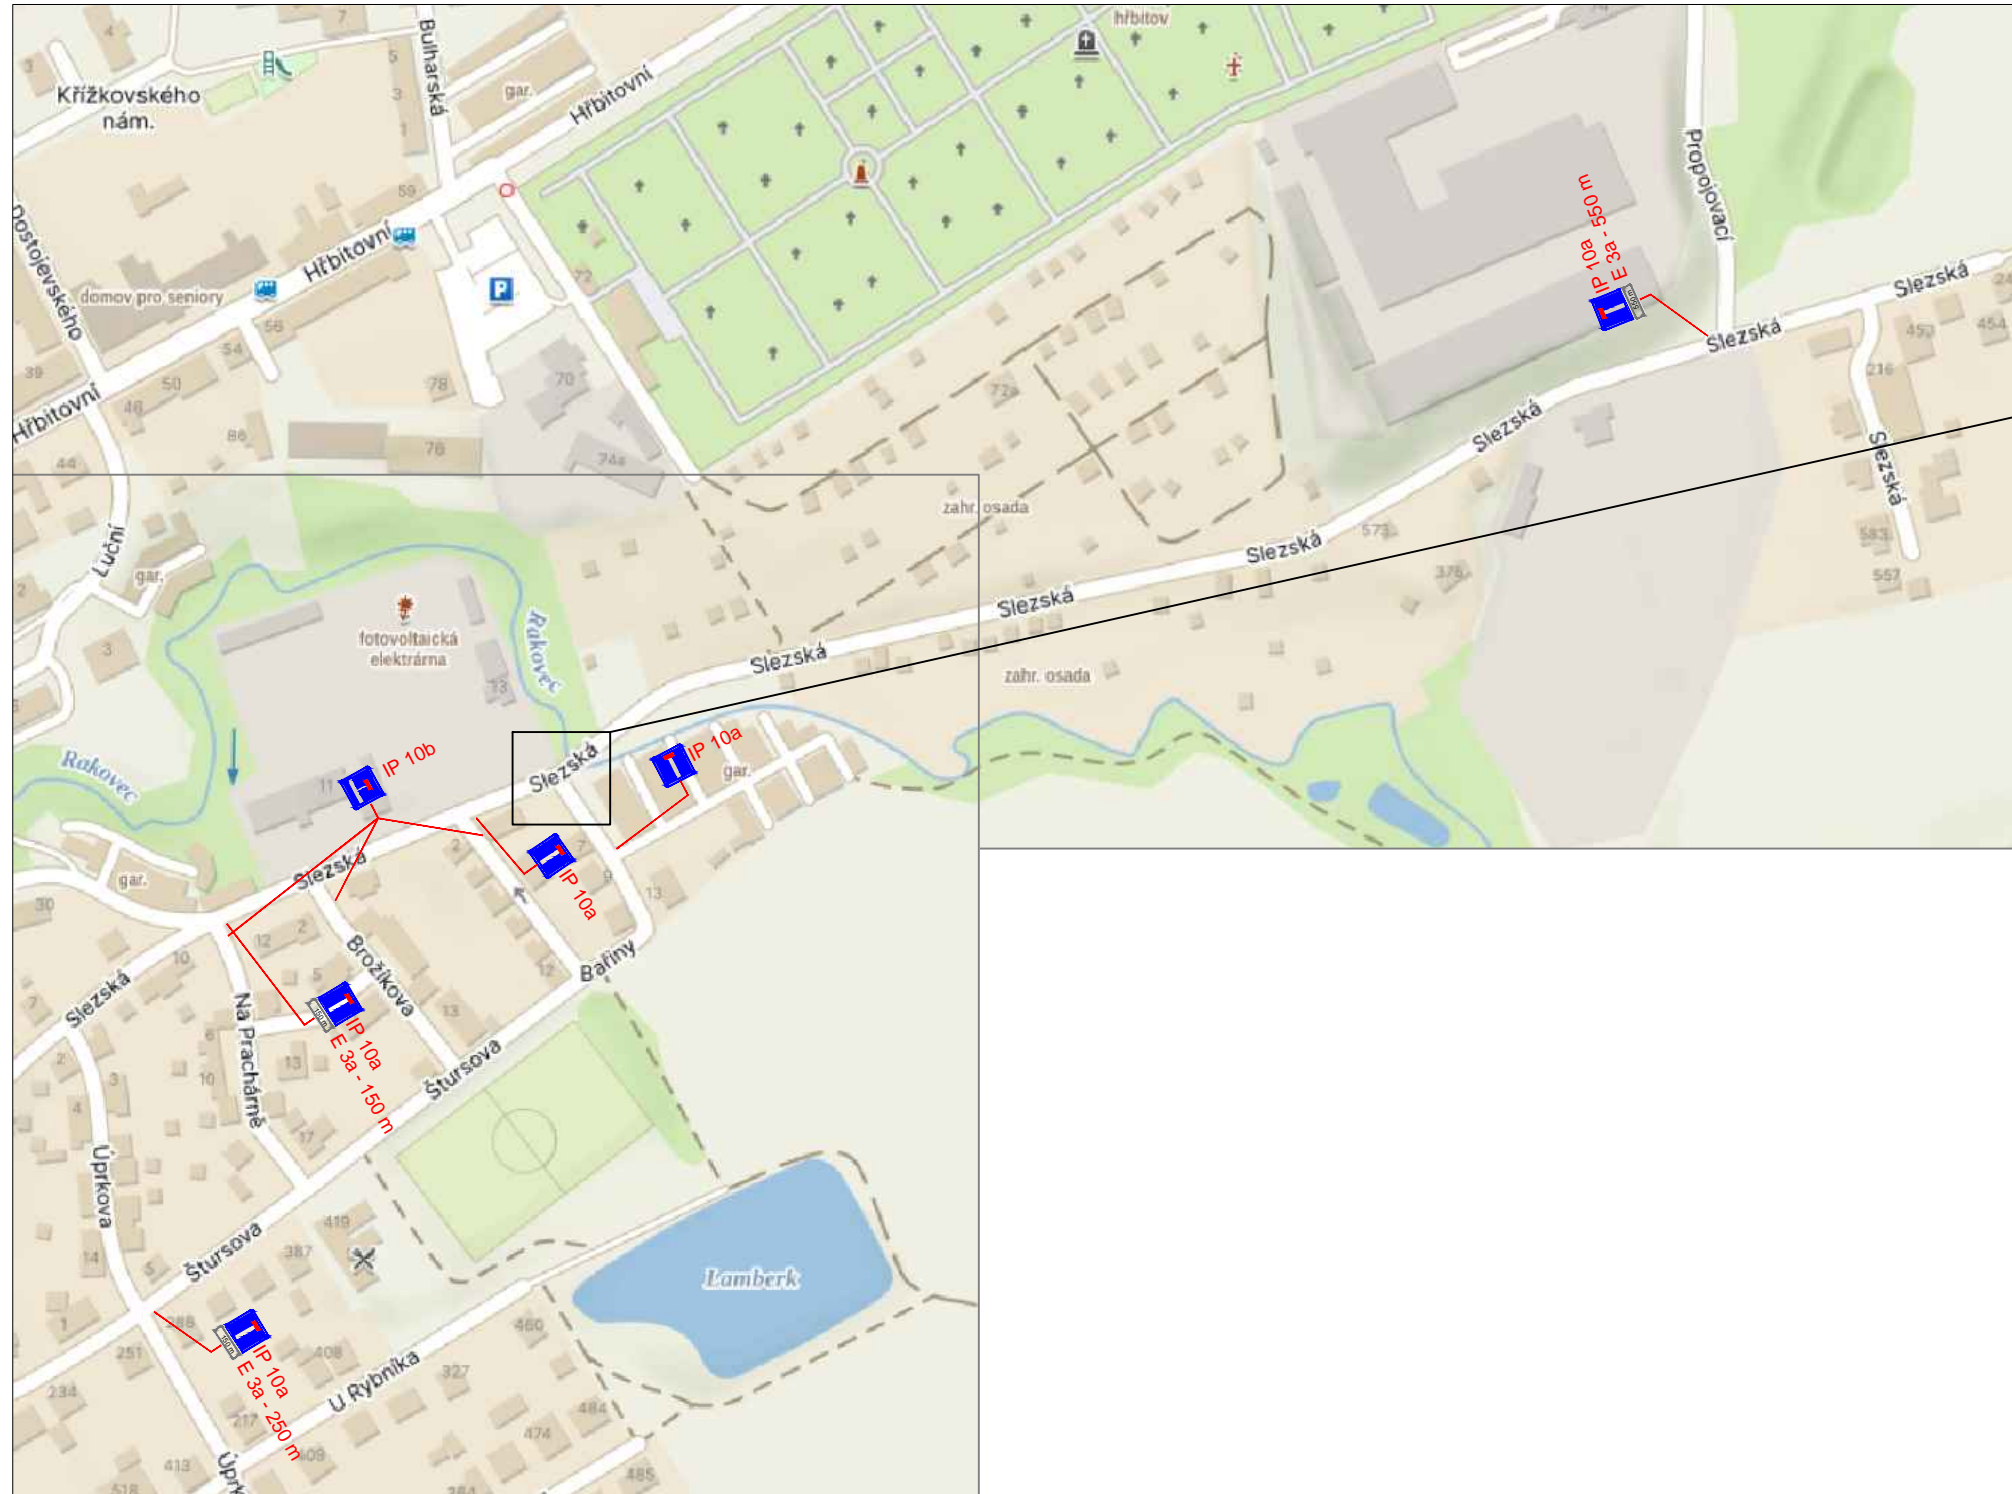

- LEGENDA:
- OKRAJ KOMUNIKACE
 - ▲ A15 NAVRHOVANÉ DZ
 - ▼ P4 STÁVAJÍCÍ DZ

VÝKOPY BUDOU VŽDY OPLOCENY

POPIS:
JEDNÁ SE O UZAVÍRKU MOSTKU NA UL. SLEZSKÁ.

MÍSTO STAVBY: N-J	VYPRACOVAL: K. KEDROŇ	DAVOZ ZNAČKY s.r.o. BÍTOV 109
KRESLIL: K. KEDROŇ		DATUM: 3/2024
INVESTOR: -		STUPEŇ: PDZ
STAVBA: Oprava opěrné zdi VT Rakovec na ul. Slezská		MĚŘÍTKO: -
		FORMÁT: A4: 2
VÝKRES: PŘECHODNÉ ZNAČENÍ		ARCHIVNÍ Č.: -
		PŘÍLOHA Č.: 1