
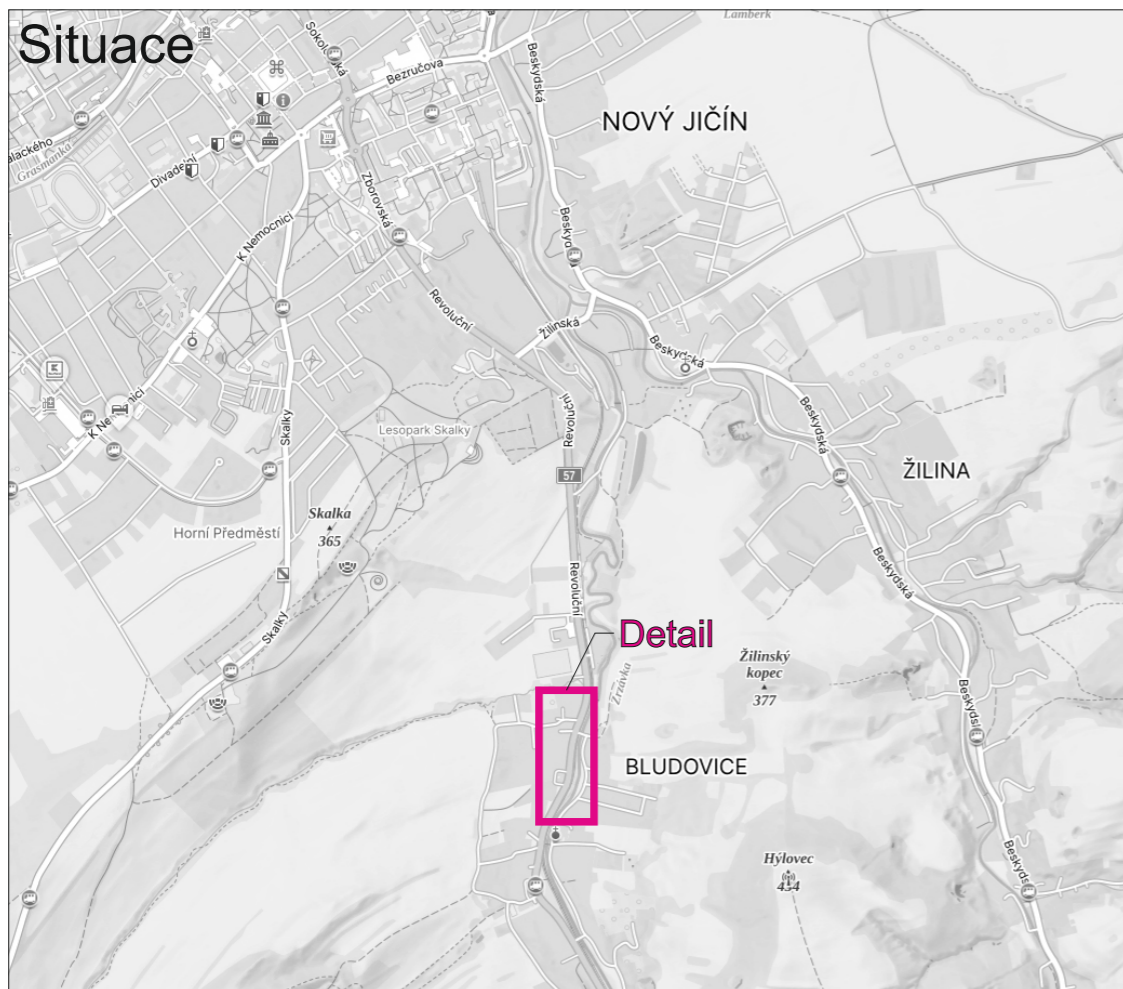



Detail

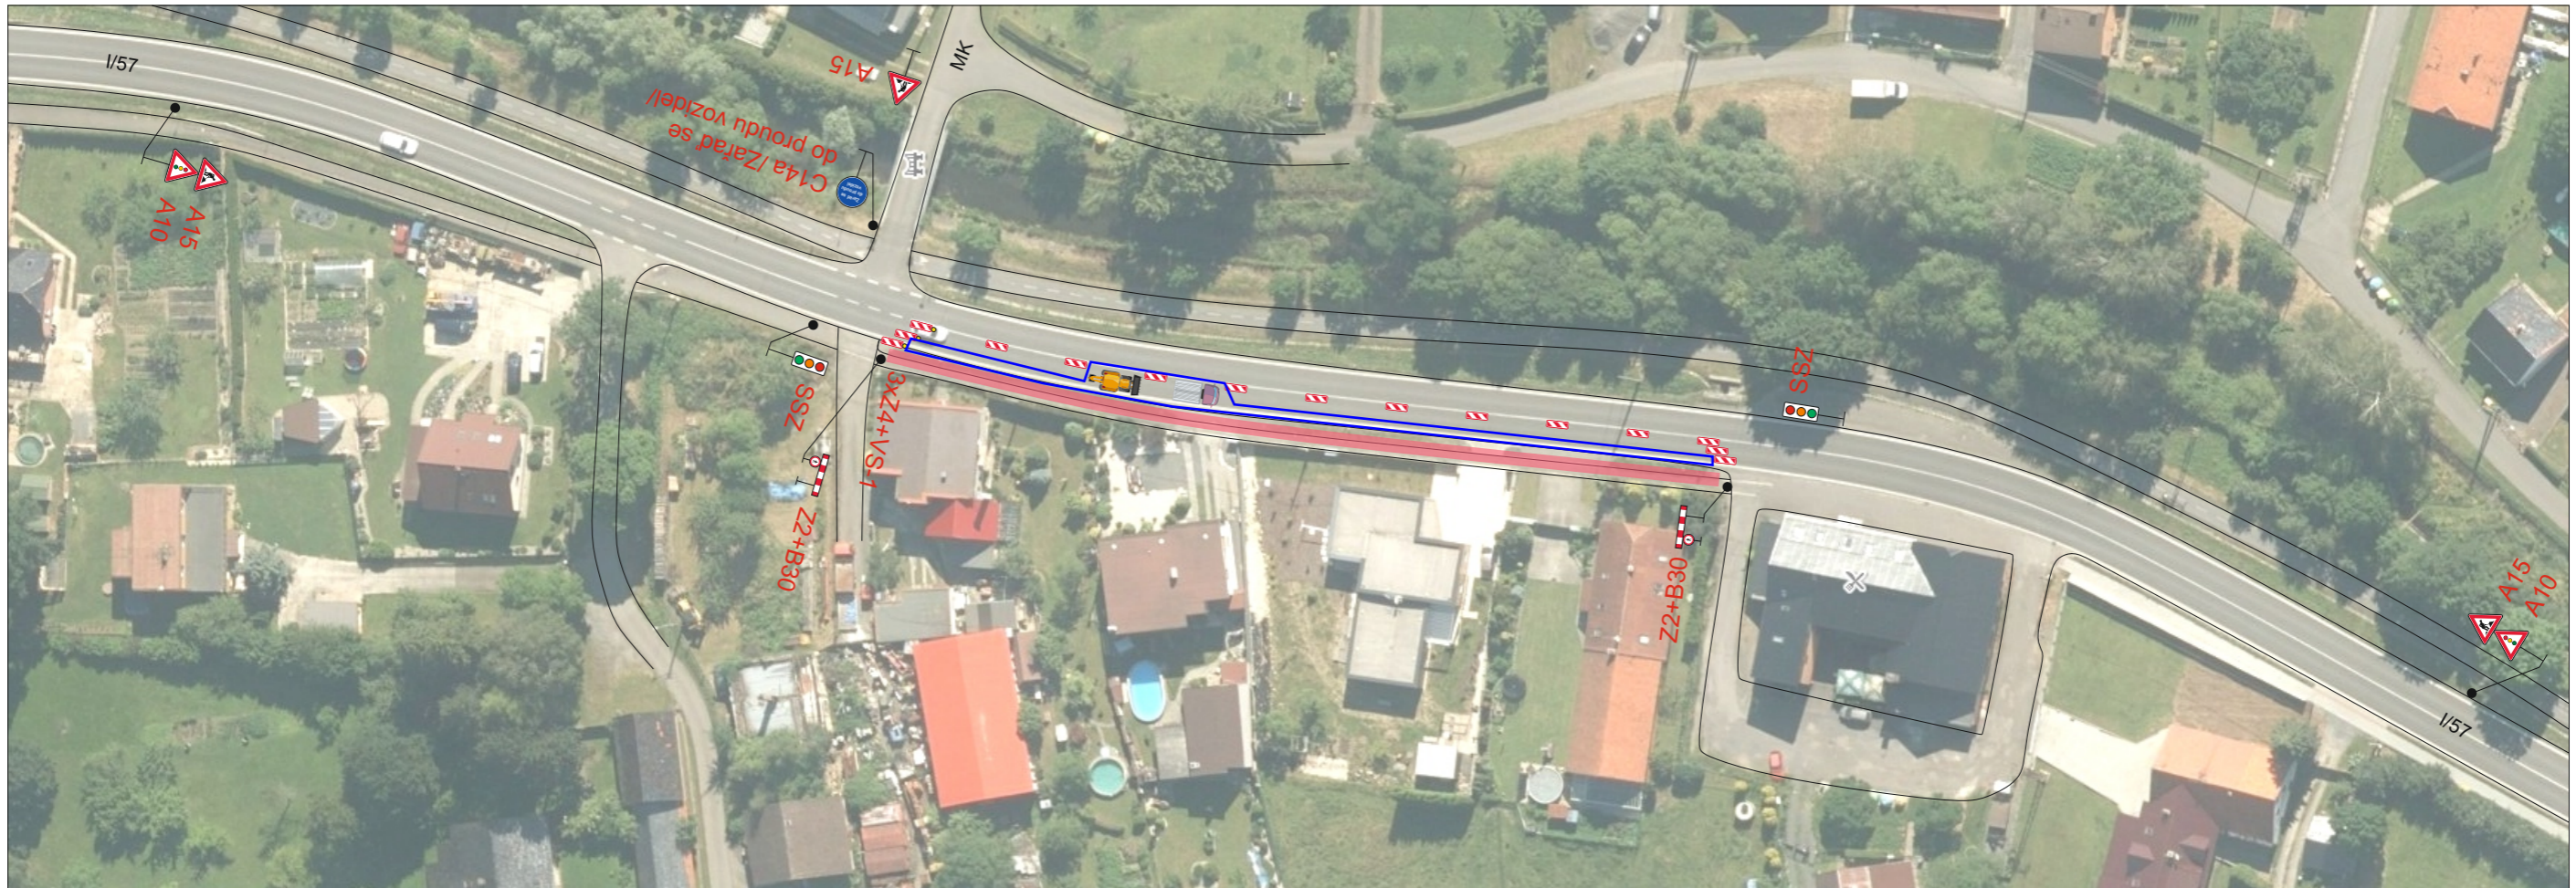


Legenda:

 B1 Přechodné dopravní značení

 Pracovní místo

Trvalé dopravní značení, které bude v rozporu s přechodným dopravním značením, bude dočasně zneplatněno.

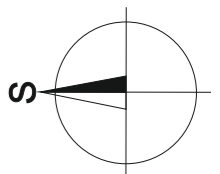

Vypracoval: Bc. Martin Bodlák	Datum: 5.4.2024	SEKNE SEKNE, spol. s r.o. Hamerská 12, 772 00 Olomouc DIČ: CZ62363701 tel./fax: 585 311 867
Název akce: Chodníkové těleso v Bludovicích u Nového Jičína, úsek od č.p. 4 po č.p. 90		
Název objektu: Přechodné dopravní značení	Formát: 2xA4	Č. výkresu: 1
Příloha: Částečná uzavírka silnice I/57	Č. soupravy:	