

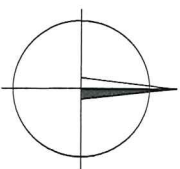


PŘEHLEDNÁ SITUACE STAVBY

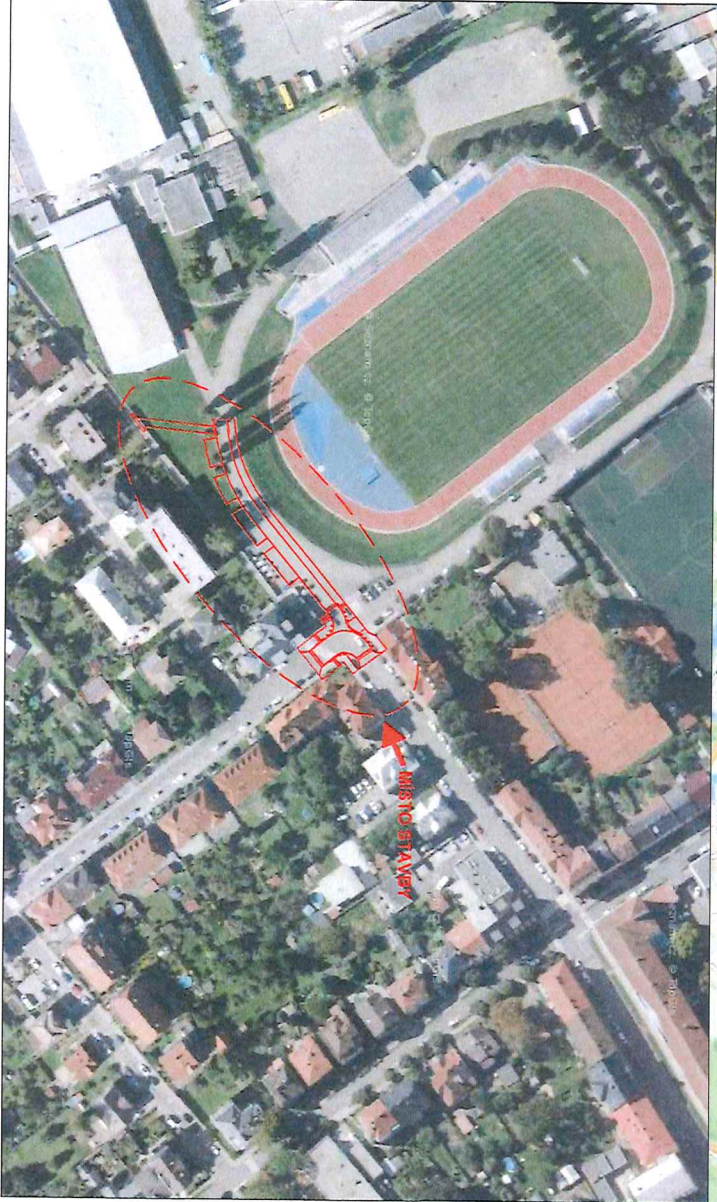

VYPRACOVAL:		ZODP.PROJEKT:	KRESLIL:	VED.PROJEKCE	
Ing. Aleš Tměný		Ing. Karel Kuchař	Ing. Aleš Tměný	NELL PROJEKT s. r. o. Kuklová 3687 760 01 Zlín 	
KRAJ: MORAVSKOSLEZSKÝ		K.Ú.: NOVÝ JIČÍN-HORNÍ PŘEDMĚSTÍ			
STAVEBNÍK: MĚSTO NOVÝ JIČÍN					
AKCE:		FORMÁT			
		DATUM			
PARKOVIŠTĚ A CYKLOSTEZKA VE SPORTOVNÍM AREÁLU NOVÝ JIČÍN		STUPĚŇ			
		ZAKÁZK. ČÍSLO			
		-12022			
OBSAH:		MĚŘÍTKO:			
PŘEHLEDNÁ SITUACE STAVBY		-		C.1.	

NEL PROJEKT s. r. o.
Kvítková 3887
760 01 Zlín

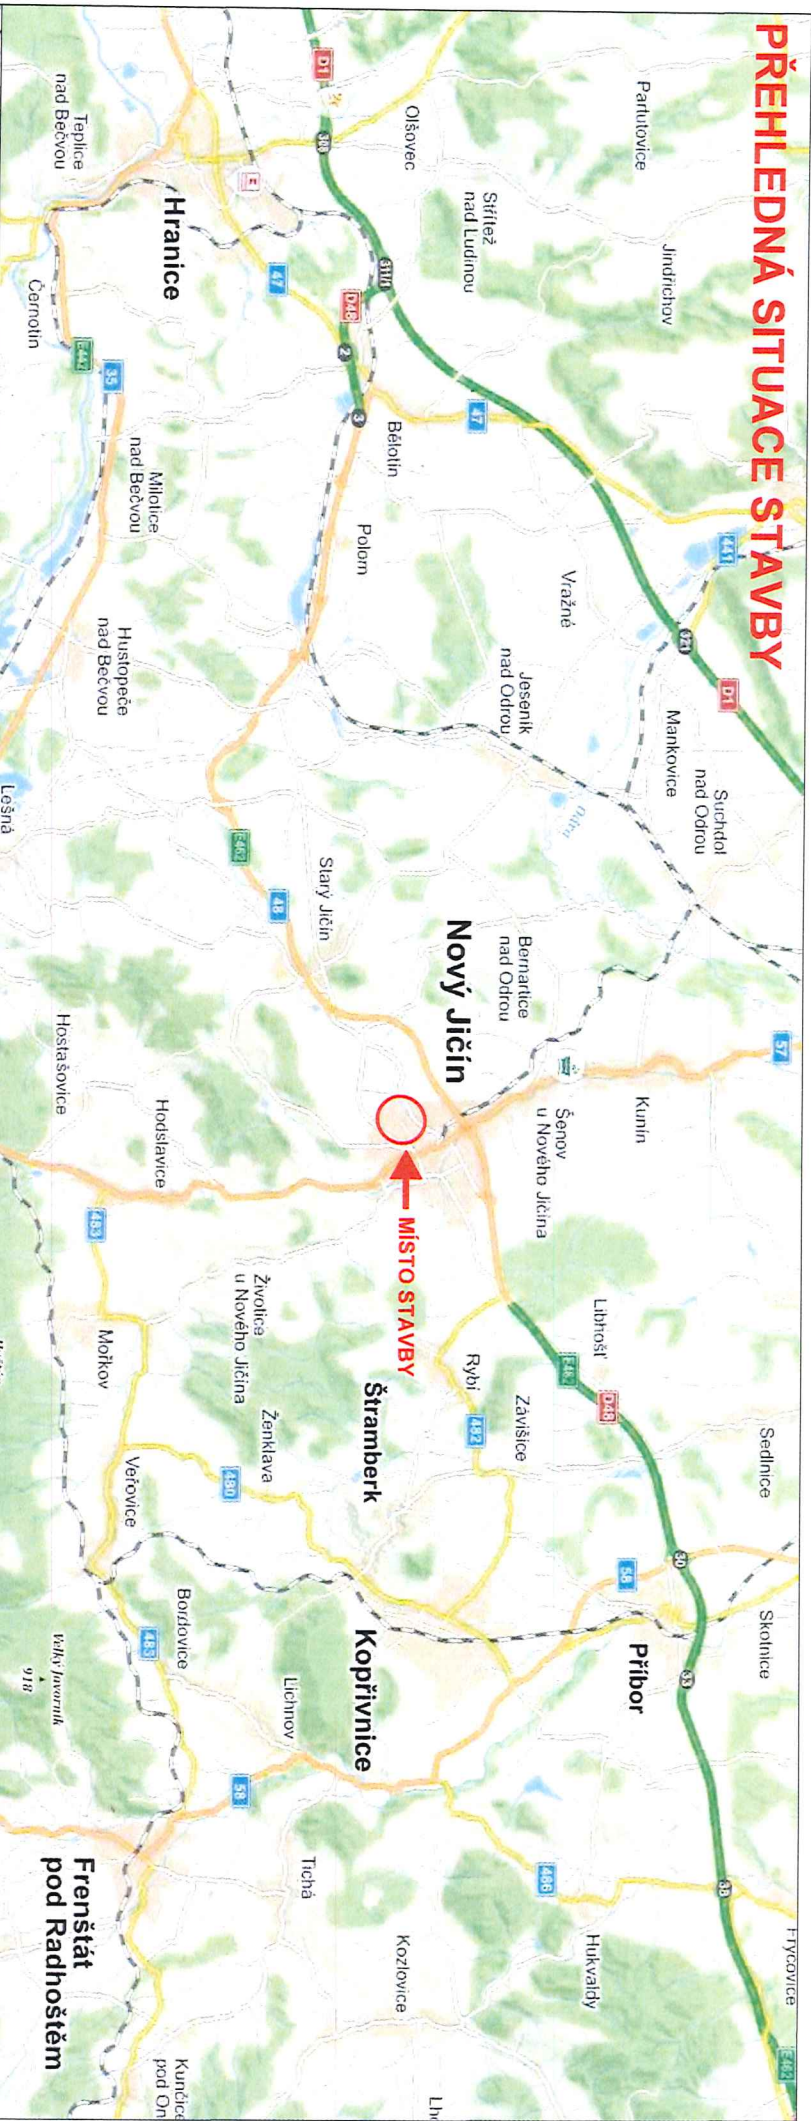