



SITUACE DIO - DETAIL ÚPLNÉ UZAVÍRKY

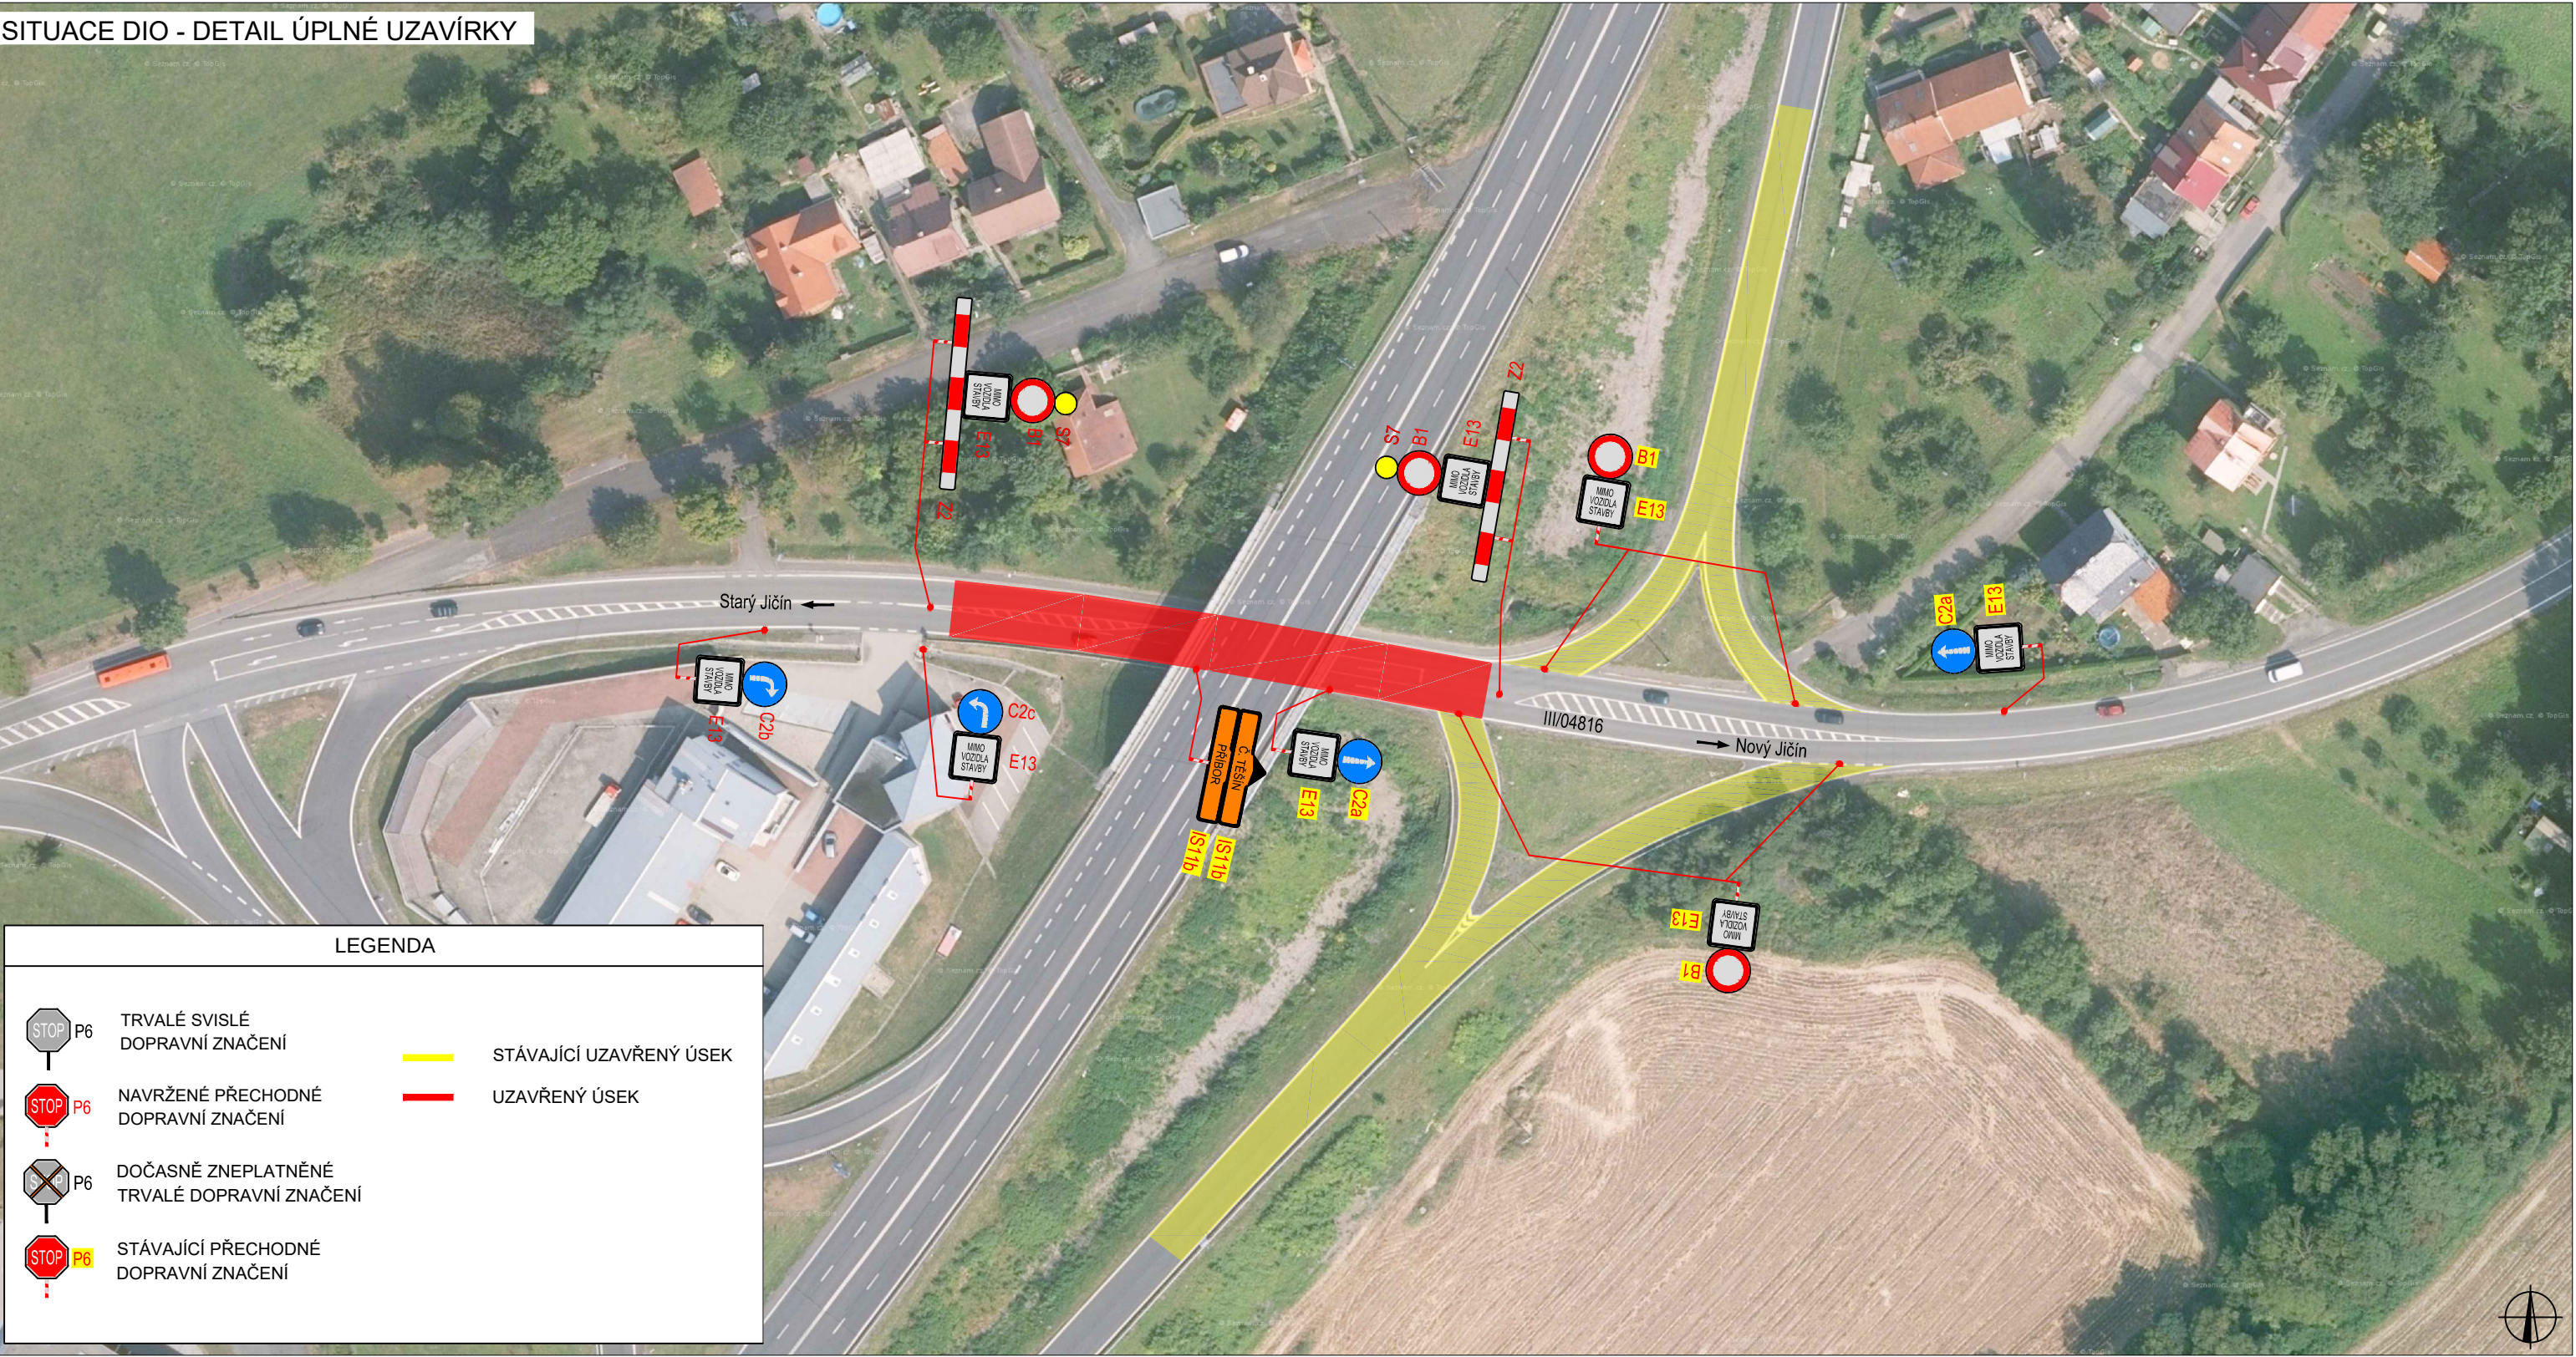

V dne

V dne

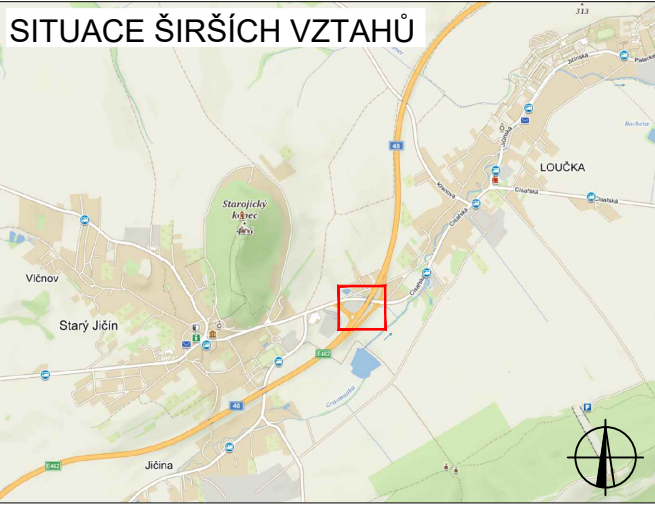

ZODPOVĚDNÝ PROJEKTANT:	Jakub Humplík		GEFAB GEFAB CS spol. s r.o. Švédská 5, 620 00 Brno http://www.gefab.cz	
VYPRACOVAL:	Kateřina Císařová			
KONTROLOVAL:	Jakub Humplík			
NÁZEV STAVBY:		ČÍSLO ZAKÁZKY:	082/2021	9a 214
DIO - D48 Bělotín - Rybí, I.etapa most na silnici R48 přes silnici III/04816 v km 14,245 okres Nový Jičín, Moravskoslezský kraj		DATUM:	05/2020	
		FORMÁT:	A3	
		MĚŘÍTKO:	-	
OBSAH:		ÚČEL:	RDS	
Situace dopravně - inženýrských opatření				