


SITUACE PDZ



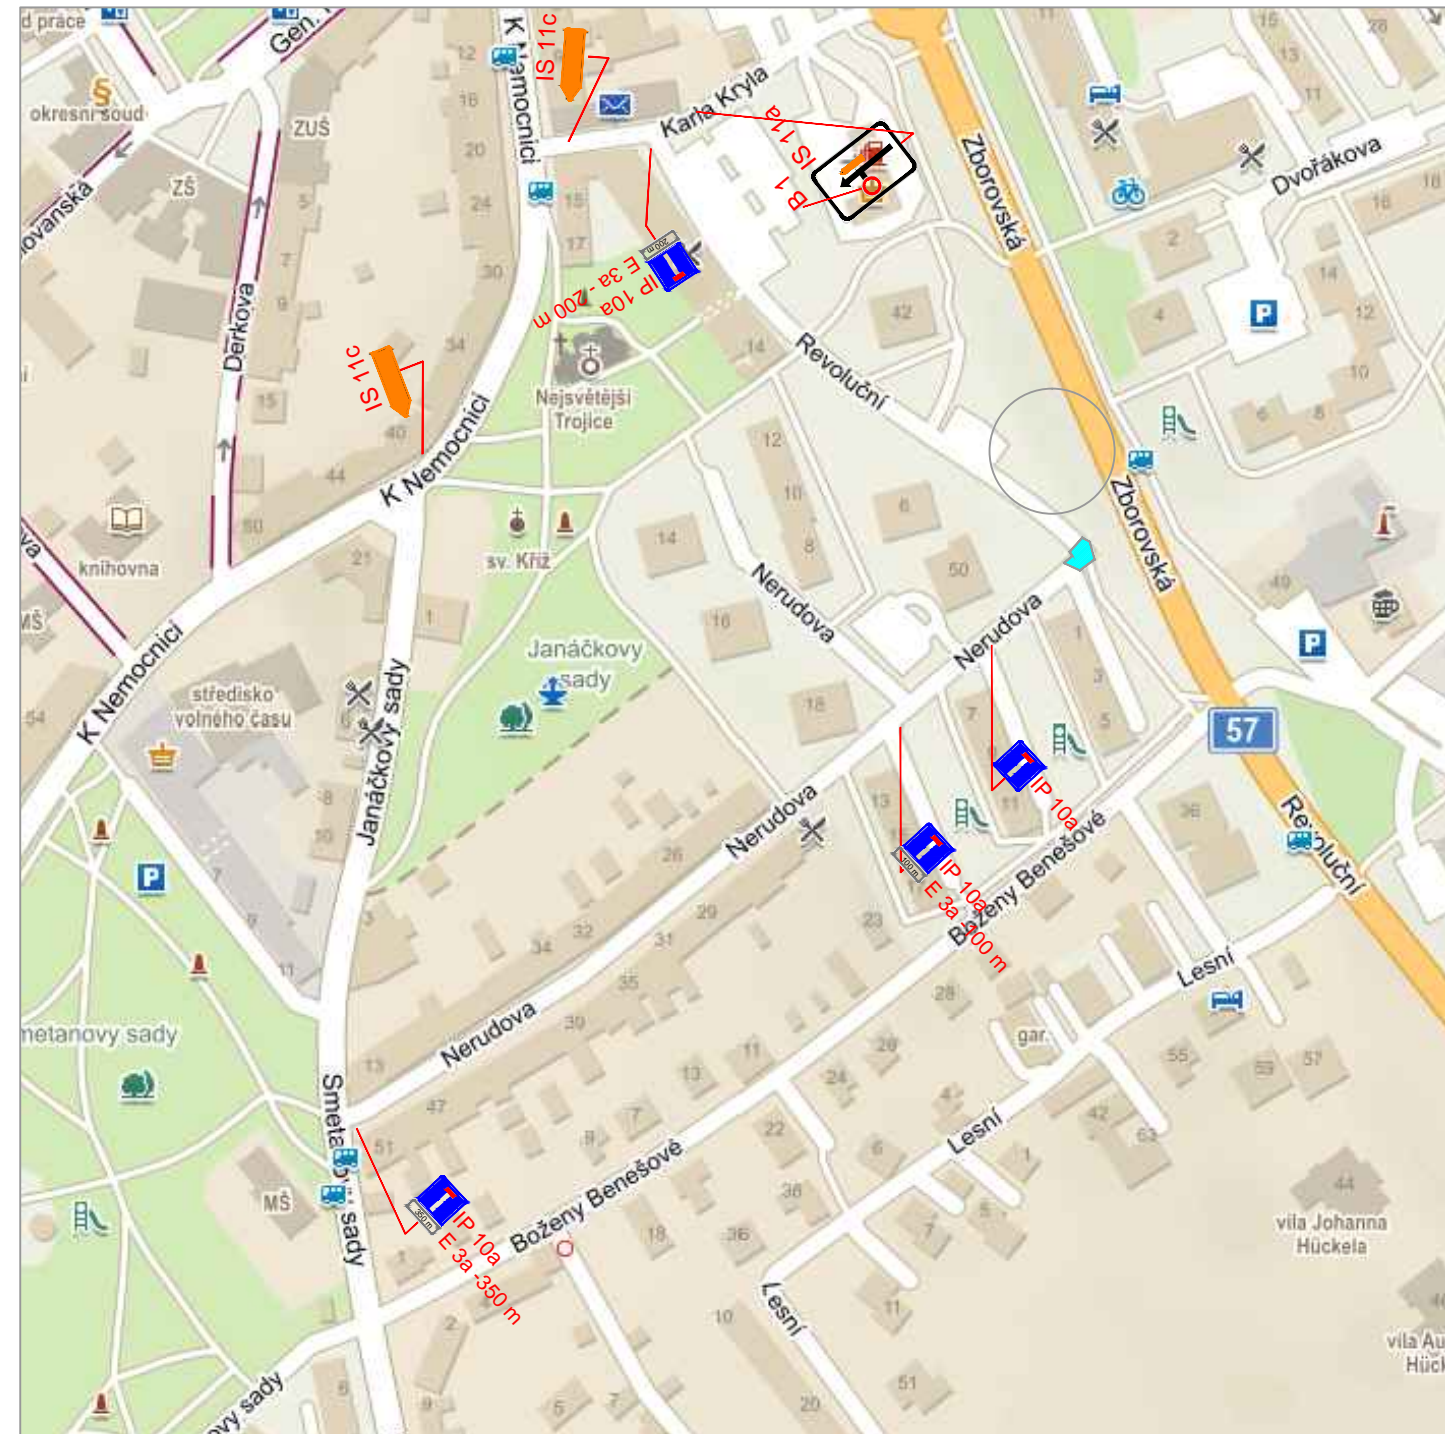


VEDENÍ OT



POPIS :

JEDNÁ SE O STAVBU OPRAVY UL. NERUDOVA V NOVÉM JIČÍNĚ. JEDNÁ SE O DALŠÍ ČÁST V RÁMCI STAVBY PARKOVIŠTĚ.

LEGENDA :

-  STÁVAJÍCÍ SVISLÉ DOPRAVNÍ ZNAČENÍ
-  NAVRŽENÉ SVISLÉ DOPRAVNÍ ZNAČENÍ
-  ZRUŠENÉ SVISLÉ DOPRAVNÍ ZNAČENÍ

Zodp. projektant			Davoz značky Bíťov 106
Vypracoval	Kamil Kedroň		
Kreslil	Kamil Kedroň		
Kontrola			
Akce :	REGENERACE PANELOVÉHO SÍDLIŠTĚ NERUDOVA V NOVÉM JIČÍNĚ - I. ETAPA		
Priloha :	SITUACE PDZ		
Objednatel :			
Datum	DUBEN 2023	Číslo	2
Verze	-		
Archivní číslo	-		

POZN :

- VŠECHNY B28 A IP 22 BUDOU OSAZENY 7 DNŮ PŘED REALIZACÍ