

PŘEDBĚŽNÝ HARMONOGRAM STAVEBNÍCH PRACÍ NA AKCI:

Nový Jičín, ul. Revoluční - výměna vodovodního řádu


Funkční celek	Rok	2023																											Dopravní omezení										
		červen							červenec							srpen							září																
		22	23	24	25	26	27	28	29	30	31	32	33	34	35	36	37	38	39																				
Vodovod	Příprava území (vytyčení, povolení)																																						
	Suchovod																																						
	Řízené vrtání DN150 (od ZV po L6)																																						
	Řízené vrtání DN100 (od L6 po KV)																																						
	Protlak u lomového bodu L19																																						
	Protlak u lomového bodu KV																																						
	Protlak přípojka č.p. 87																																						
	Šachta - Agel																																						
	Tlaková zkuška																																						
	Odběr vzorků																																						
	Přepojení přípojek																																						
	Propoje																																						
Úprava povrchů																																							

22.6.2023 - 30.9.2023




- stavební práce budou probíhat dle klimatických podmínek

Ing. Tomáš Jabůrek

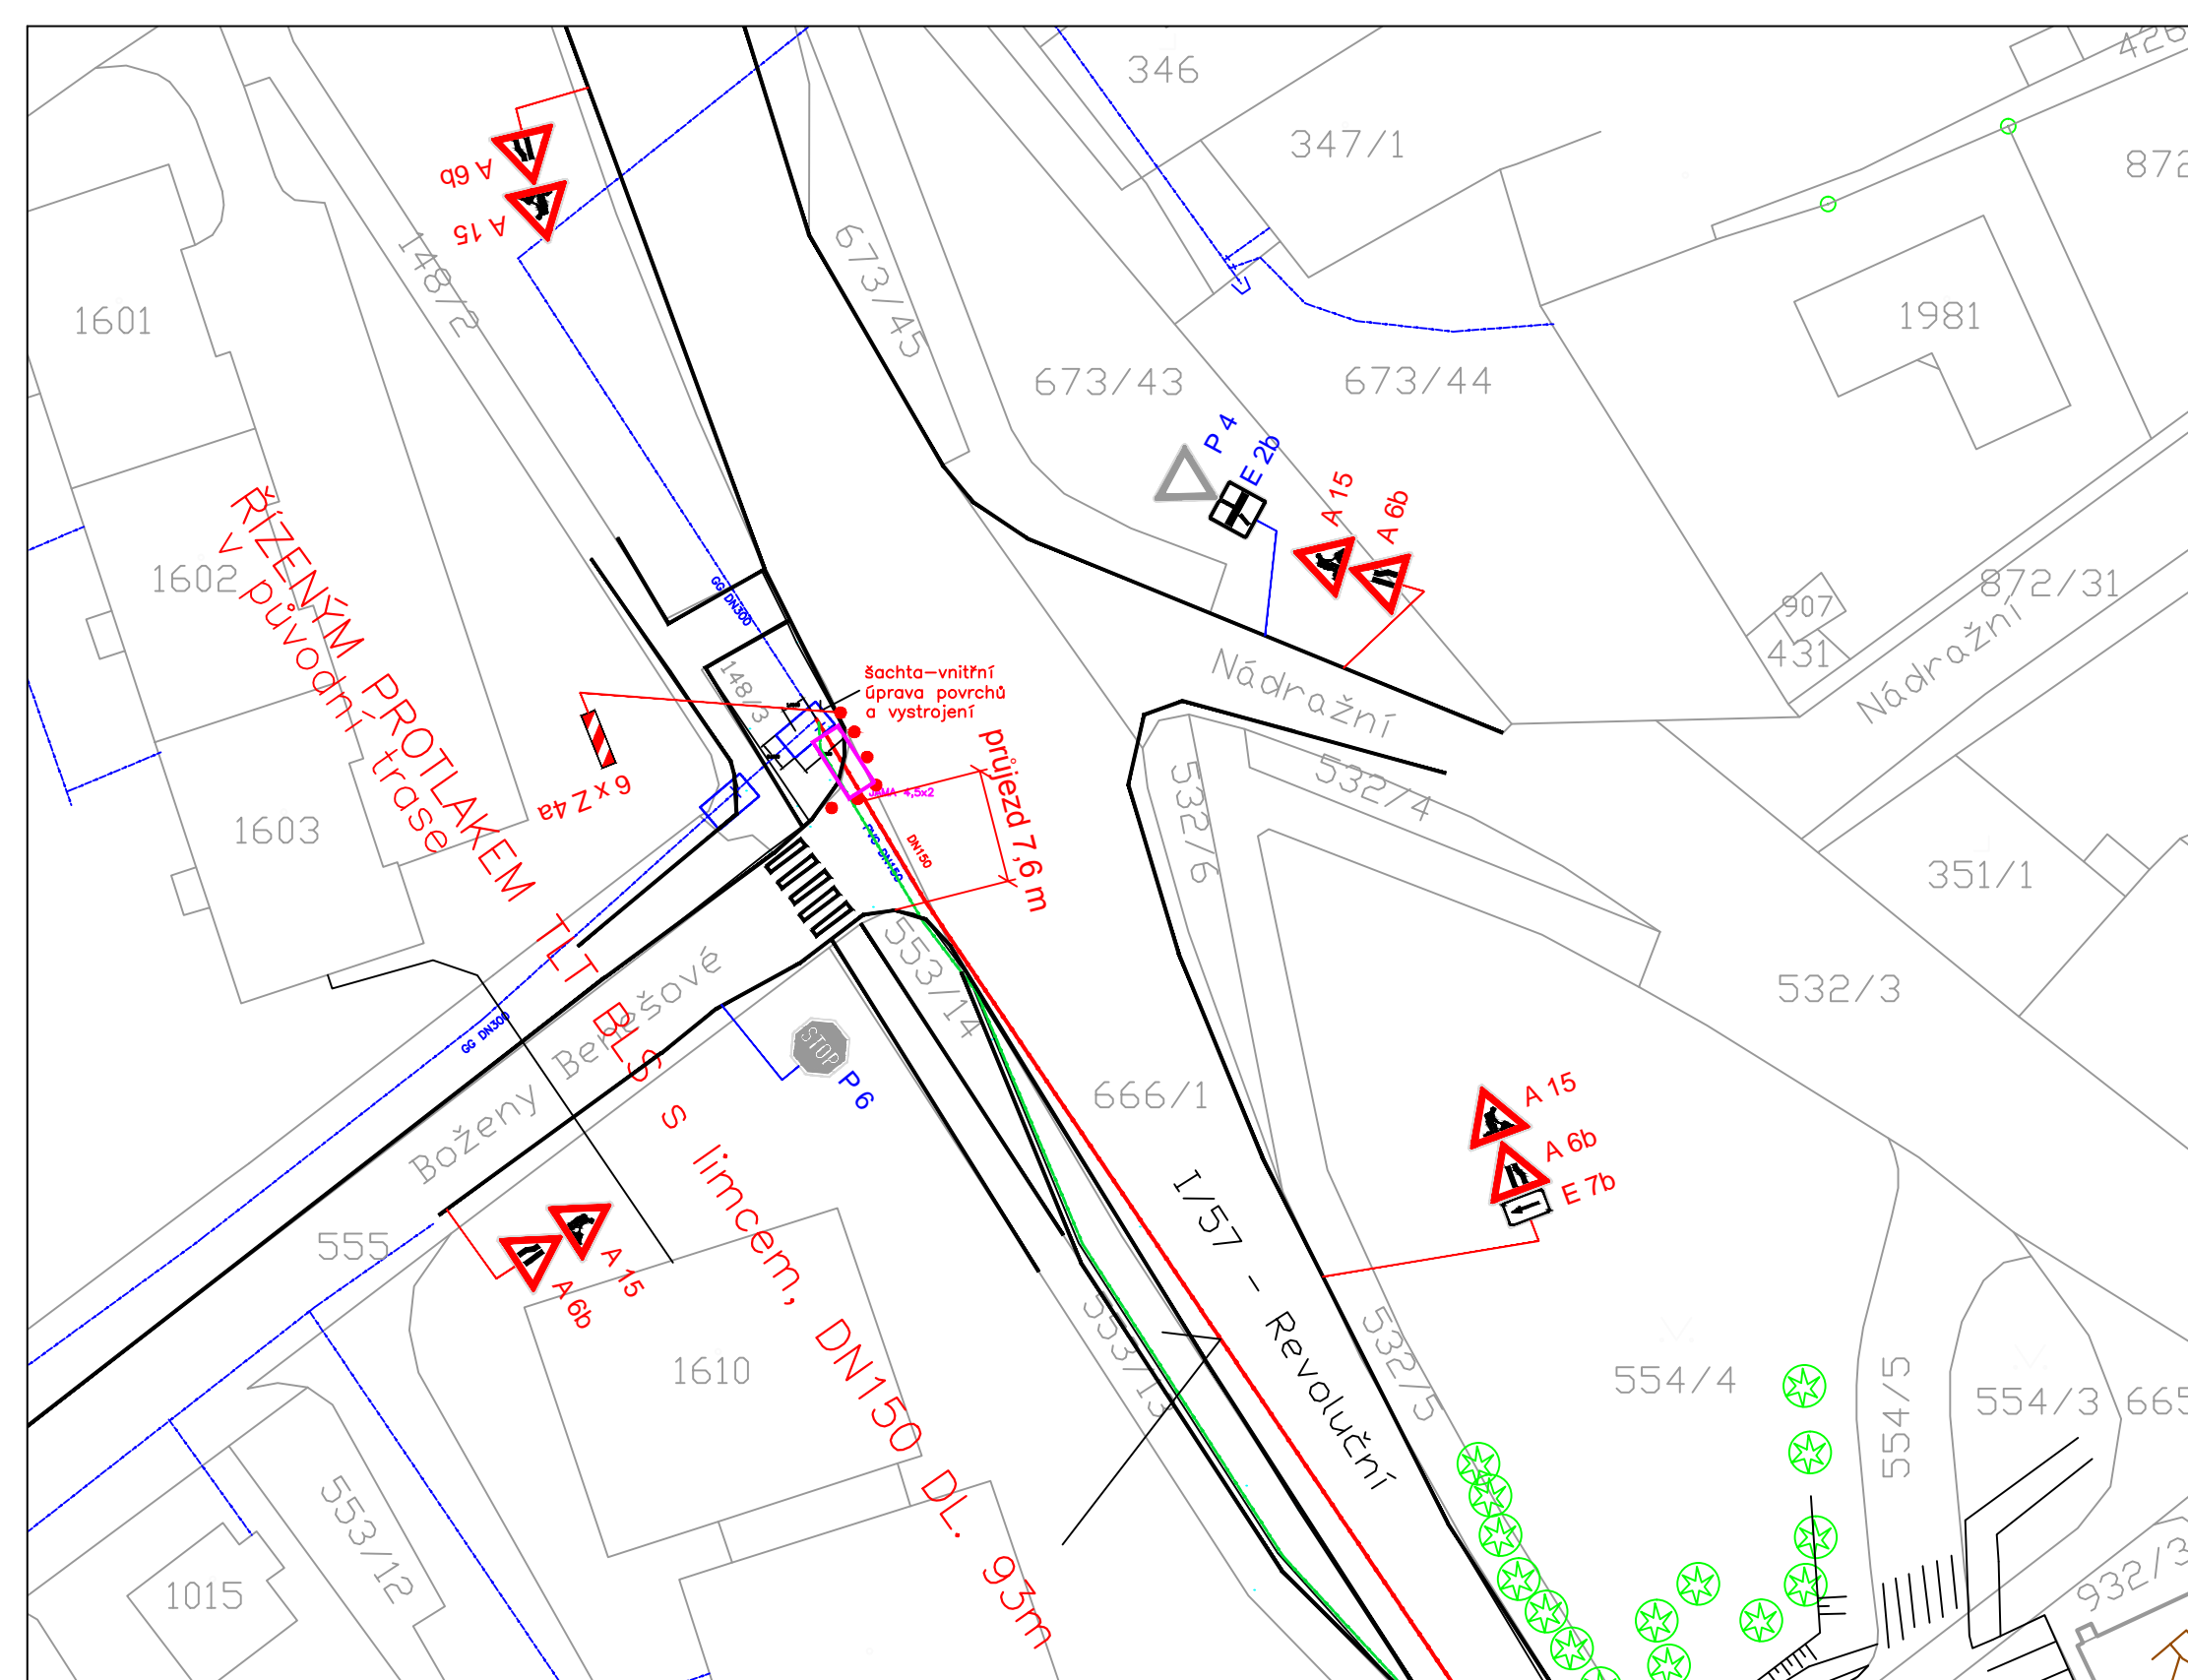

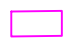


LEGENDA :

-  zapichové jámy
-  STÁVAJÍCÍ SVISLÉ DOPRAVNÍ ZNAČENÍ
-  NAVRŽENÉ SVISLÉ DOPRAVNÍ ZNAČENÍ

POPIS:

Jedná se o stavbu - opravu vodovodního řádu podél I/57, ul. Revoluční v Novém Jičíně. Etapa řeší protlak pod ul. Revoluční se zápichovou jámou v kř. Boženy Benešové x Revoluční. Průjezd zůstane 7,6 m.

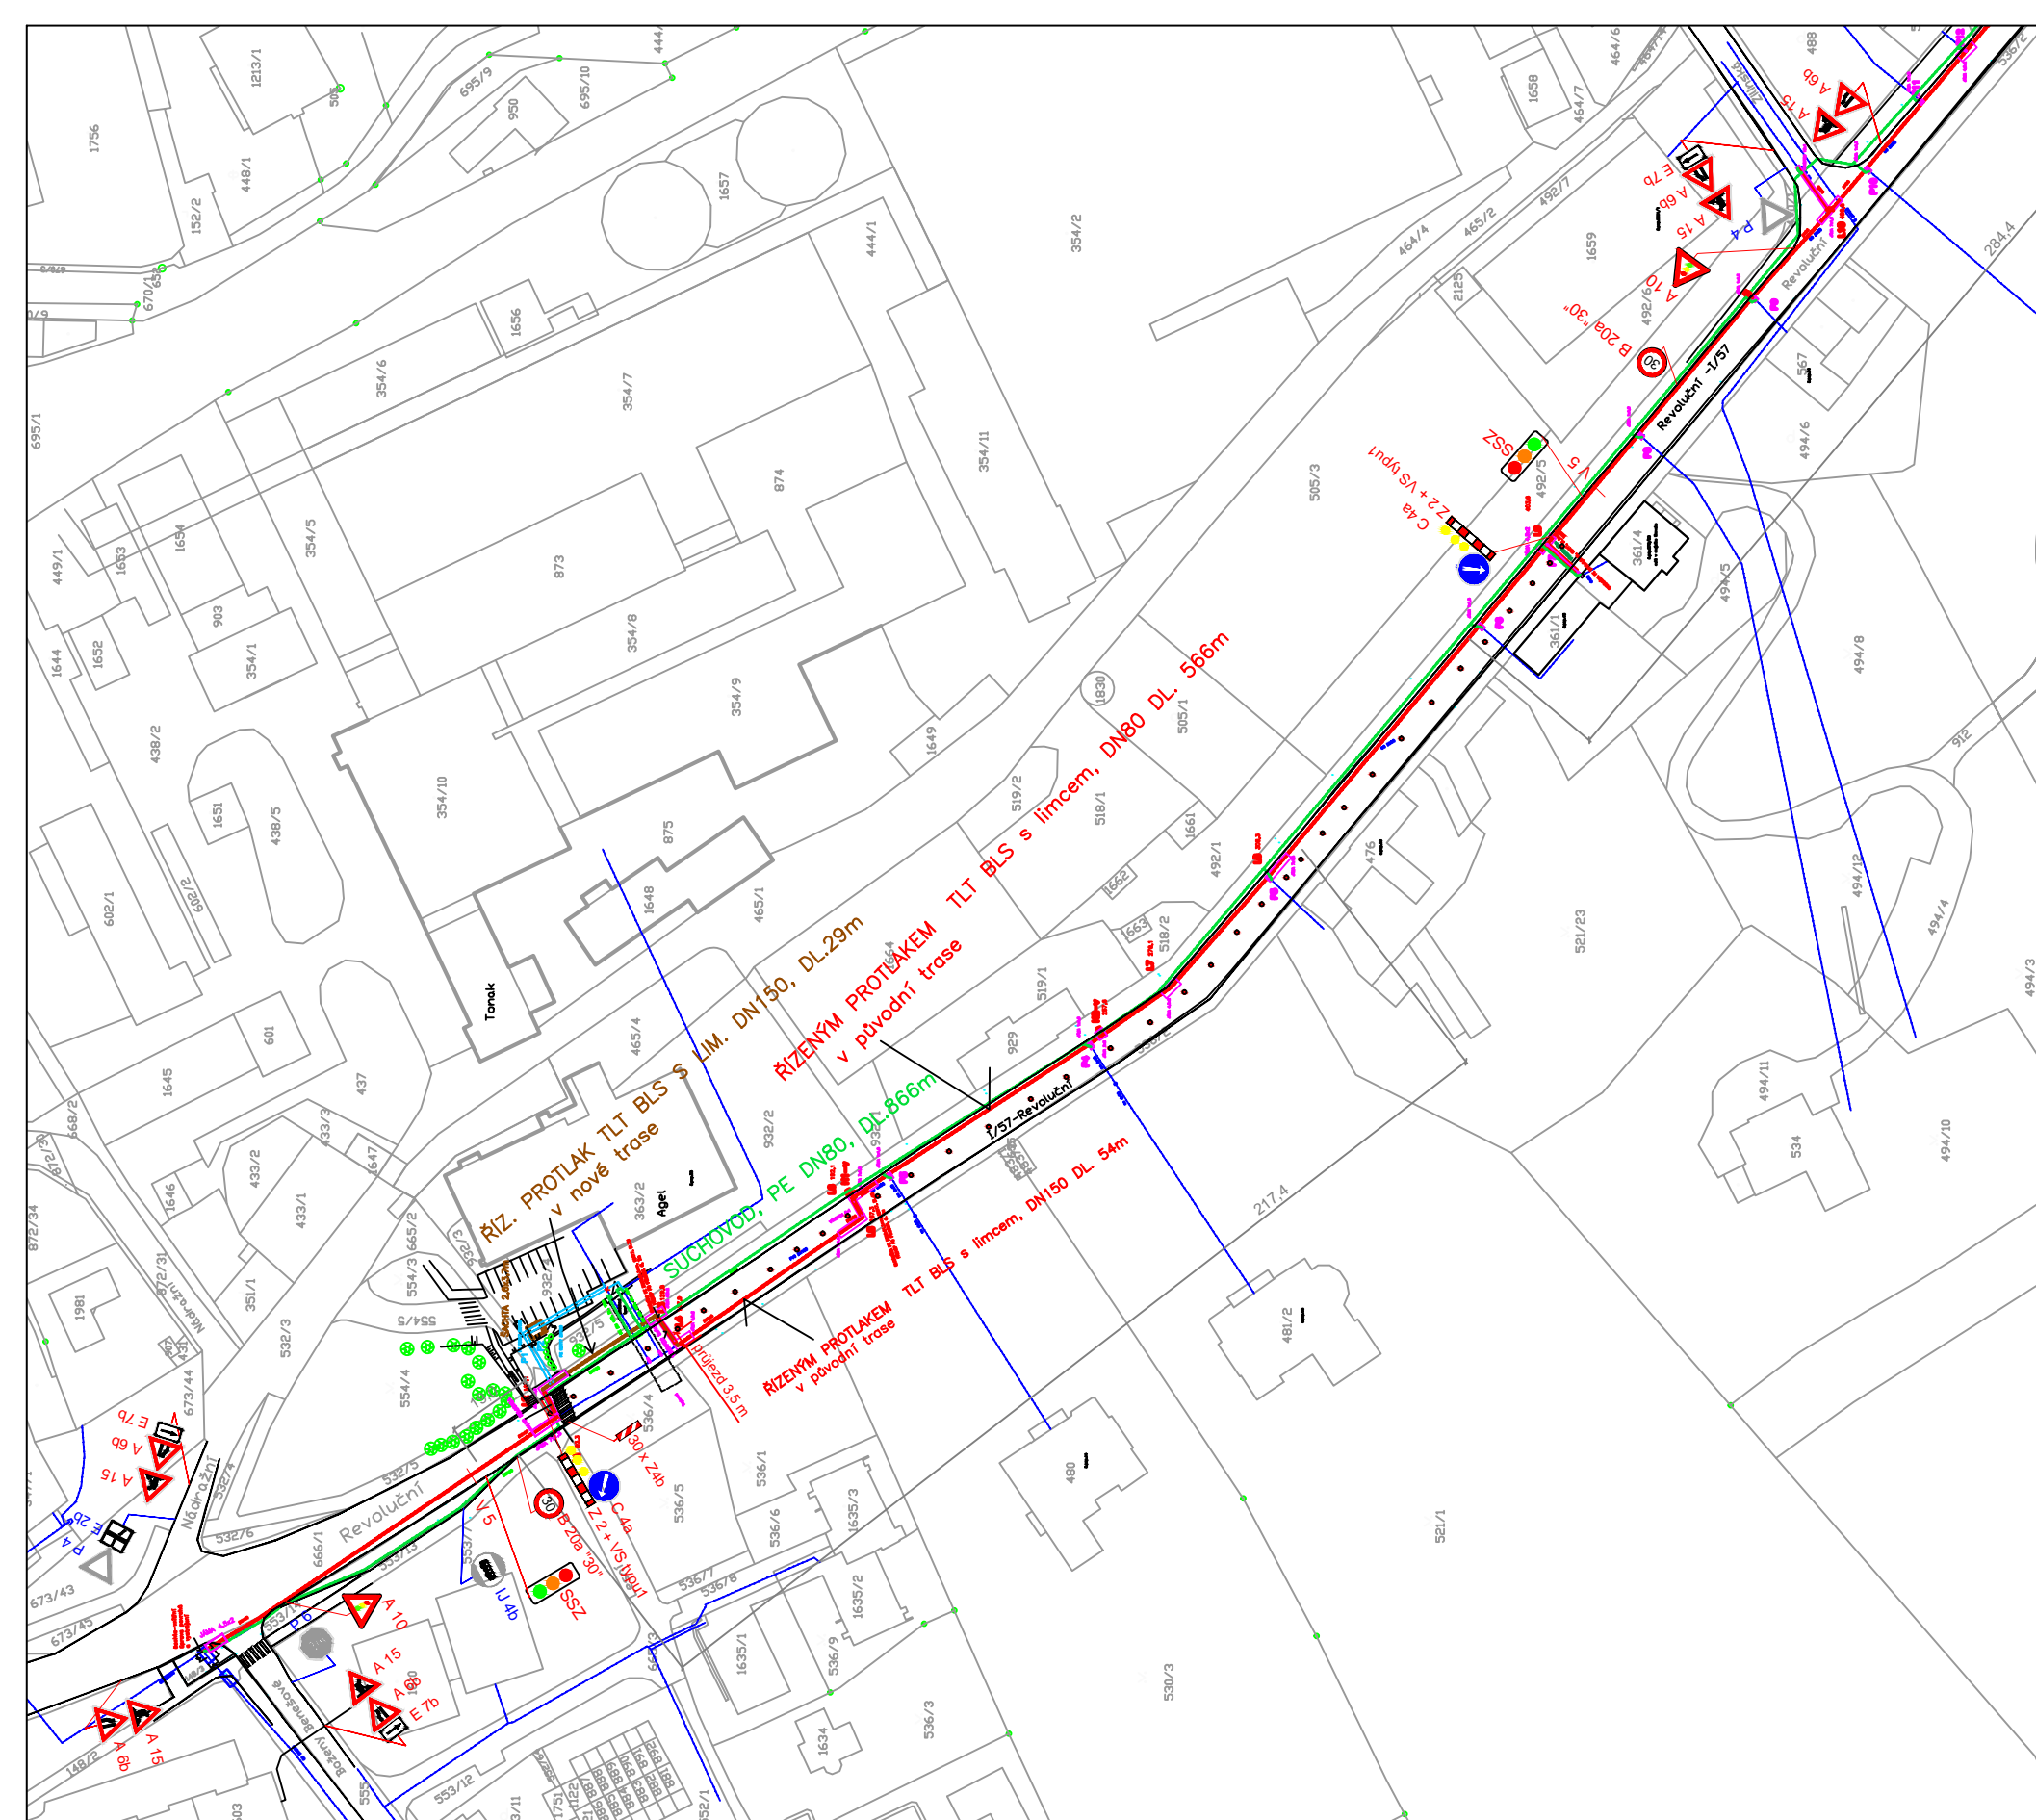


Zodp. projektant			DAVOZ ZNAČKY a. s.			
Vypracoval	-					
Kreslil	Kamil Kedroň					
Kontrola						
Akce :	NOVÝ JIČÍN, UL. REVOLUČNÍ-VÝMĚNA VODOVODNÍHO ŘÁDU					
Příloha :			Objednatel :-			
			Datum	Květen, 2023	Číslo	1
			Měřítko	-		
			Archivní číslo	-		
NÁVRH PDZ						




POPIS:

Jedná se o stavbu - opravu vodovodního řádu v Novém Jičíně. Etapa řeší protlak a překop na ul. Revoluční, kdy zápichové jámy jsou v sil. I/57 ul. Revoluční a překopy přes sil. I/57. Úsek bude řízen kyvaldovým SSZ, kdy délka omezení je do 300 m. Šířka průjezdu v místě omezení je 3,5 m.

 LEGENDA :

-  zápichové jámy
-  STÁVAJÍCÍ SVISLÉ DOPRAVNÍ ZNAČENÍ
-  NAVRŽENÉ SVISLÉ DOPRAVNÍ ZNAČENÍ


Zodp. projektant		DAVOZ ZNAČKY a. s.				
Vypracoval	-					
Kreslil	Kamil Kedroň					
Kontrola						
Akce :	NOVÝ JIČÍN, UL. REVOLUČNÍ-VÝMĚNA VODOVODNÍHO ŘÁDU					
Příloha :	NÁVRH PDZ		Objednatel :-			
			Datum	Květen, 2023	Číslo	2
			Měřítko	-		
			Archivní číslo	-		

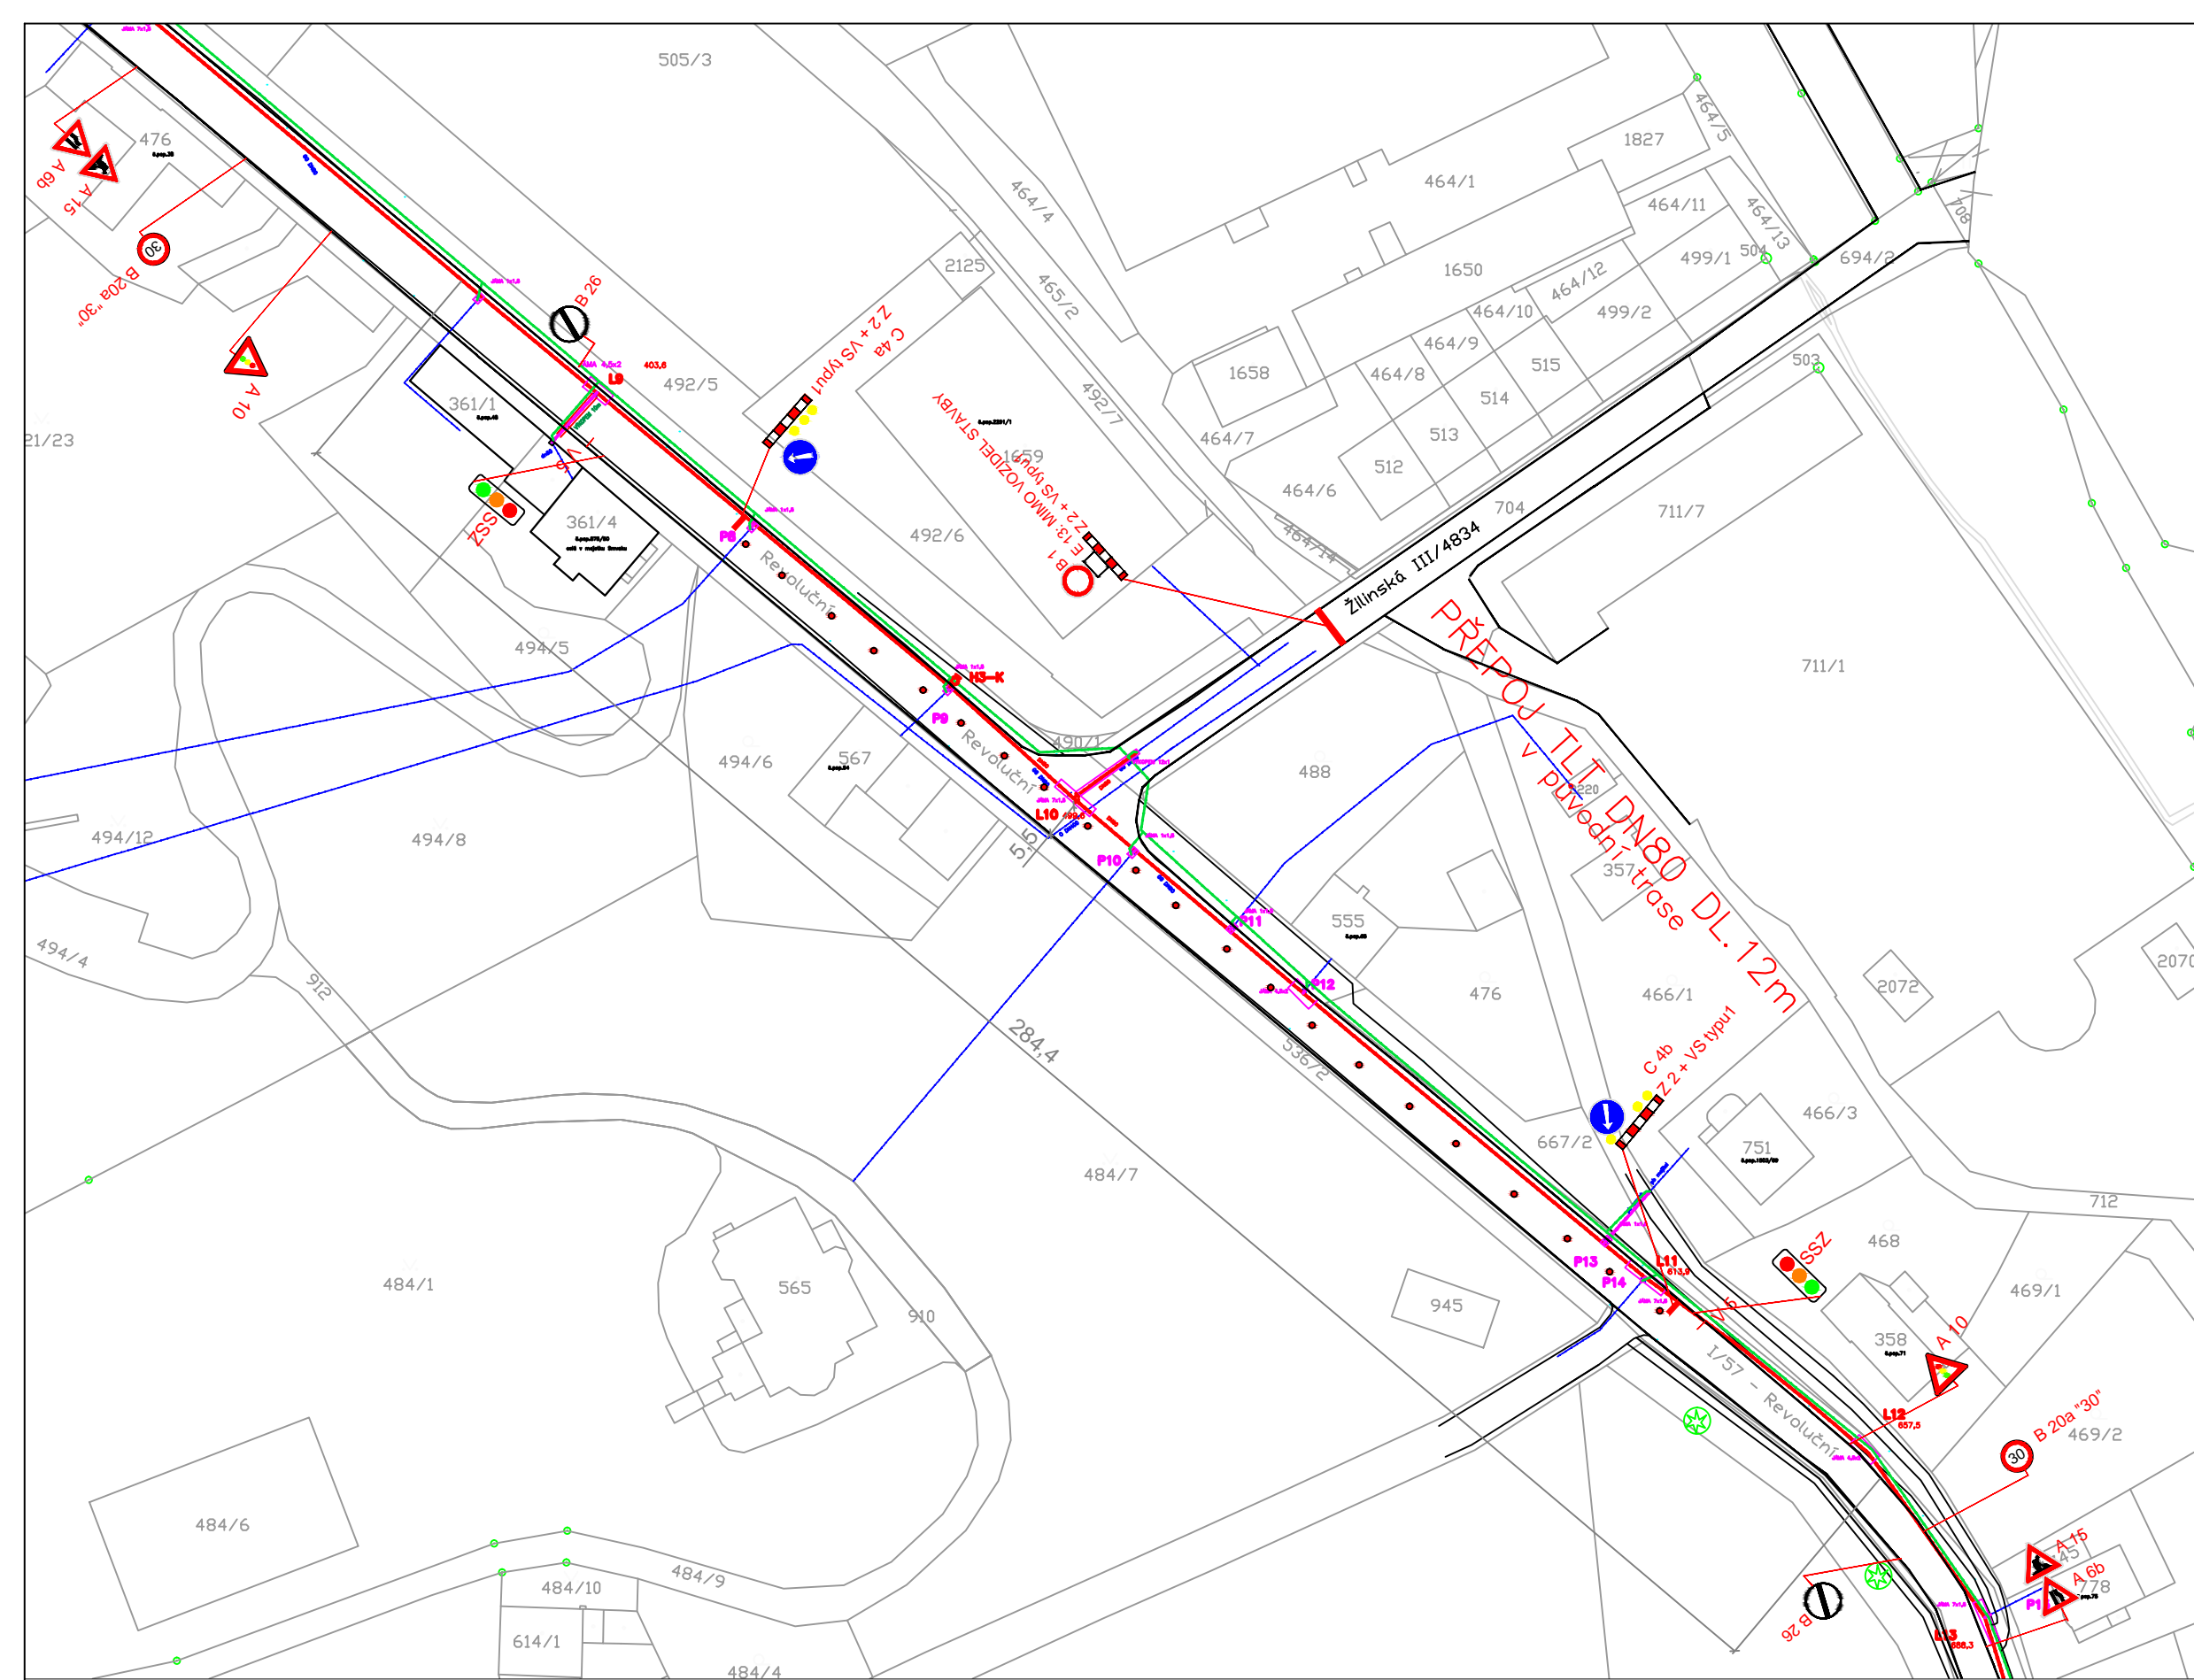



- LEGENDA :**
- zápichové jámy
 - STÁVAJÍCÍ SVISLÉ DOPRAVNÍ ZNAČENÍ
 - NAVRŽENÉ SVISLÉ DOPRAVNÍ ZNAČENÍ

POPIS:
 Jedná se o stavbu - opravu vodovodního řádu v Novém Jičíně. Etapa řeší protlak a překop na ul. Revoluční, kdy zápichové jámy jsou v sil. I/57 ul. Revoluční a překop v kř. sil. I/57 x Žilinská III/4834. Úsek bude řízen kyvaldovým SSZ, kdy délka omezení je do 200 m. Šířka průjezdu v místě omezení je 3,5 m. Ulice Žilinská bude uzavřena. - ETAPA č. 3.1 - vedená OT.

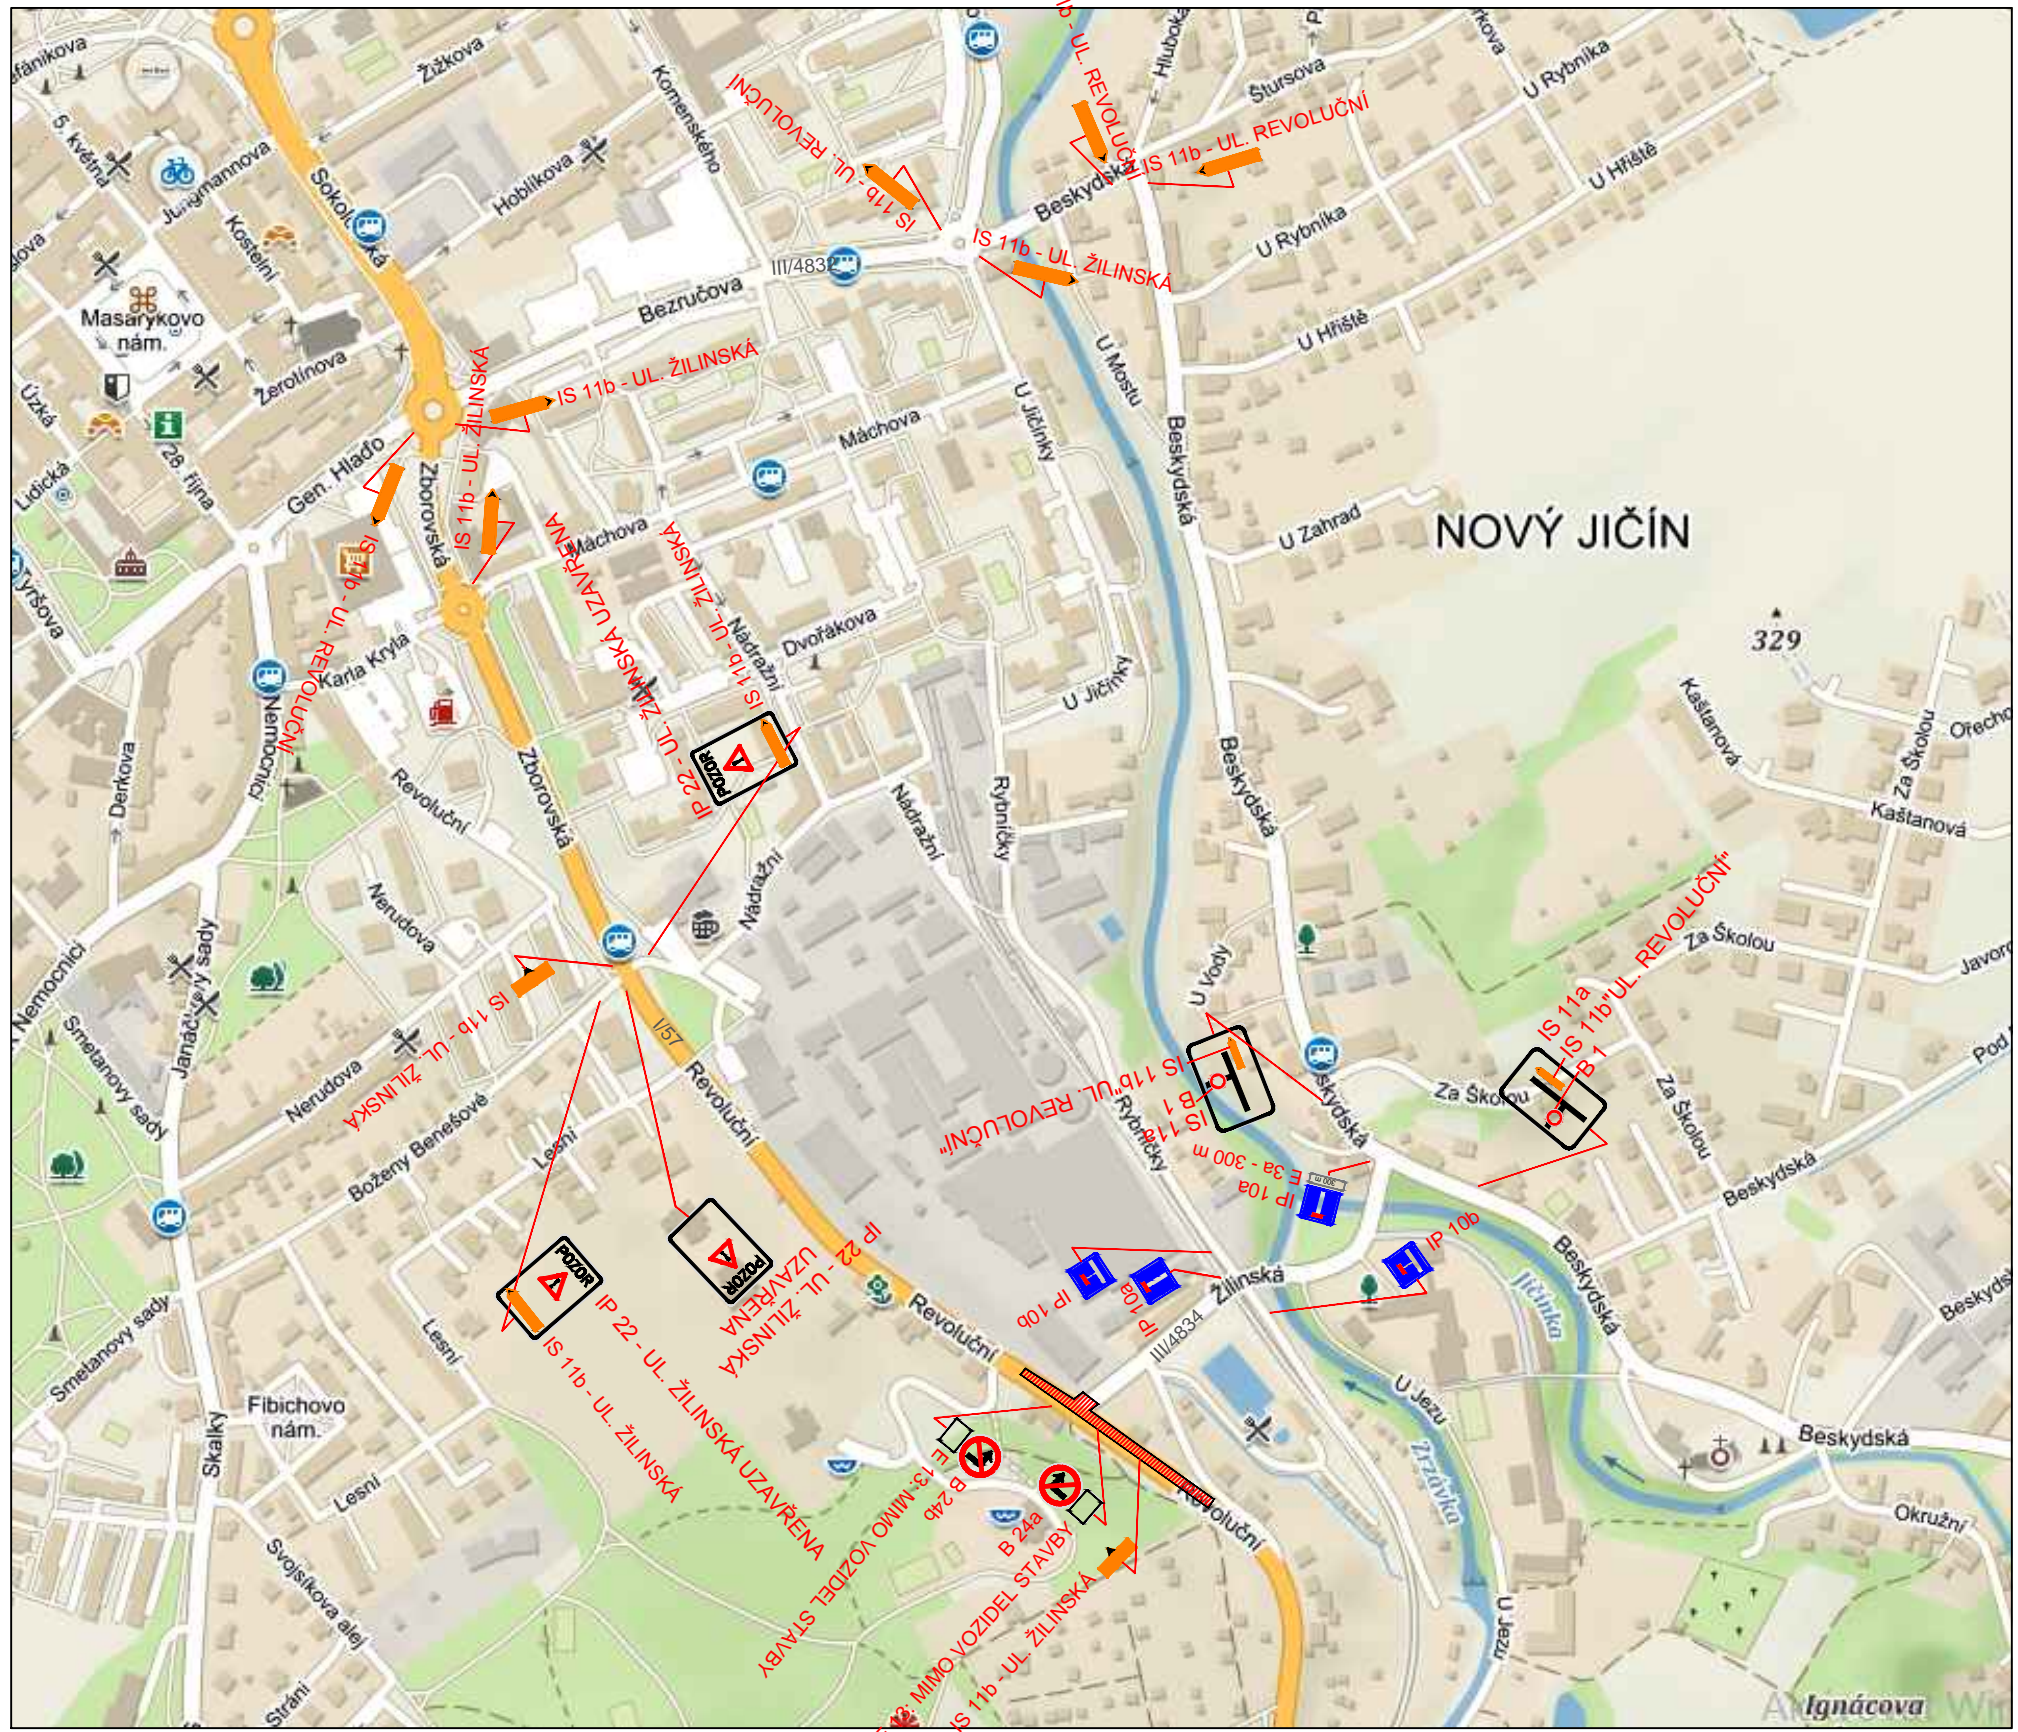Zodp. projektant			DAVOZ ZNAČKY a. s.	
Vypracoval	-			
Kreslil	Kamil Kedroň			
Kontrola				
Akce :	NOVÝ JIČÍN, UL. REVOLUČNÍ-VÝMĚNA VODOVODNÍHO ŘÁDU			
Příloha :	NÁVRH PDZ			
Objednatel :-			Datum	Květen, 2023
			Měřítko	-
			Archivní číslo	-
				3



LEGENDA :

-  STÁVAJÍCÍ SVISLÉ DOPRAVNÍ ZNAČENÍ
-  NAVRŽENÉ SVISLÉ DOPRAVNÍ ZNAČENÍ


POPIS:
 Jedná se o stavbu - opravu vodovodního řádu v Novém Jičíně. Etapa řeší VEDENÍ OT v rámci 3 etapy.

Zodp. projektant		DAVOZ ZNAČKY a. s.	
Vypracoval	-		
Kreslil	Kamil Kedroň		
Kontrola			
Akce :	NOVÝ JIČÍN, UL. REVOLUČNÍ-VÝMĚNA VODOVODNÍHO ŘÁDU		
Příloha :	NÁVRH PDZ		Objednatel : -
			Datum : Květen, 2023
			Měřítko : -
			Archivní číslo : -
			3.1





POPIS:

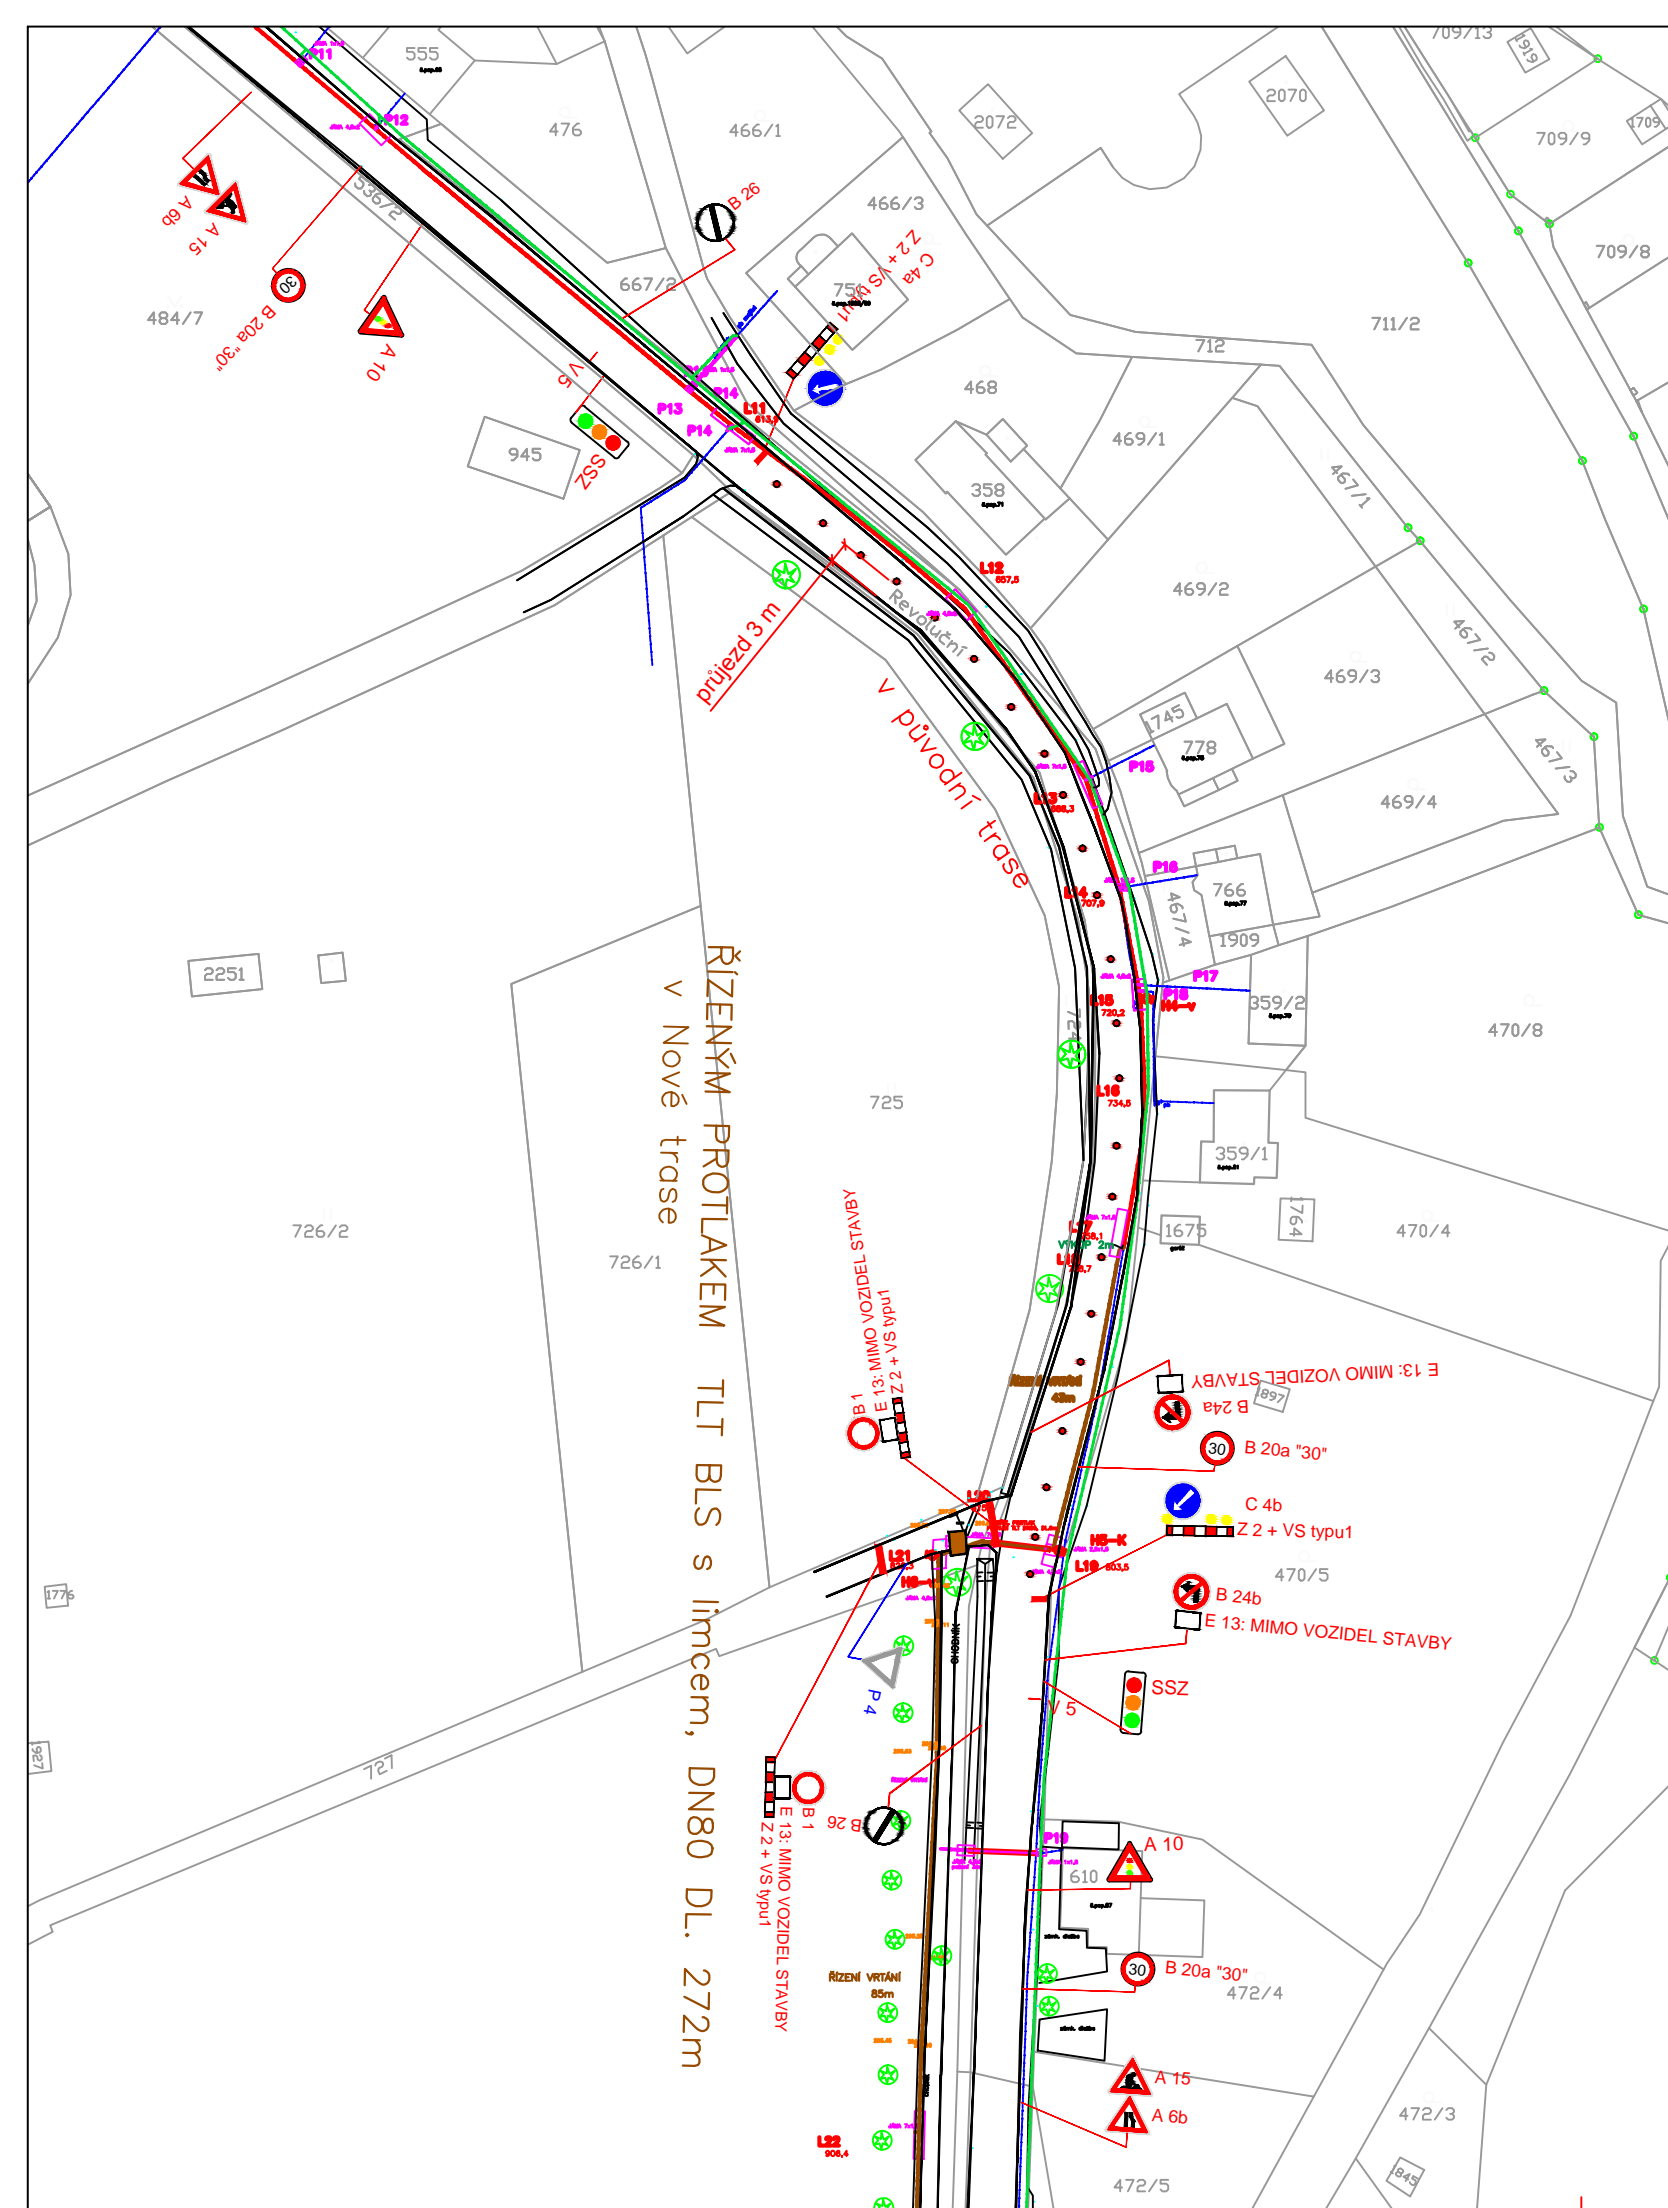Jedná se o stavbu - opravu vodovodního řádu v Novém Jičíně. Etapa řeší protlaky s zápichovými jámami v sil. I/57 ul. Revoluční. Úsek bude řízen kyvaldovým SSZ, kdy délka omezení je do 150 m. Šířka průjezdu v místě omezení je 3 m.

Vjezd do zahradnické kolonie bude uzavřen. Chodník podél sil. I/57 bude v místě jámy řešen umístěním přechodového plechu.




LEGENDA :

-  PŘECHODOVÁ LÁVKA
-  zápichové jámy
-  STÁVAJÍCÍ SVISLÉ DOPRAVNÍ ZNAČENÍ
-  NAVRŽENÉ SVISLÉ DOPRAVNÍ ZNAČENÍ

Zodp. projektant		DAVOZ ZNAČKY a. s.	
Vypracoval	-		
Kreslil	Kamil Kedroň		
Kontrola			
Akce :	NOVÝ JIČÍN, UL. REVOLUČNÍ-VÝMĚNA VODOVODNÍHO ŘÁDU		
Příloha :	Objednatel :-		
	Datum	Květen, 2023	Číslo
	Měřítko	-	4
	Archivní číslo	-	
NÁVRH PDZ			

POPIS:

Jedná se o stavbu - opravu vodovodního řádu na sil. I/57 v Novém Jičíně. Etapa řeší protlaky s zápichovými jámami v chodníku a zeleni podél sil. I/57 ul. Revoluční. Řešeno formou lokálního omezení dle situace stavby. Lokální místo - omezení delky 30 m. Průjezd zachován 3 m. V chodníku budou jámy oploceny, kdy průchod zůstane vždy min. 1m.

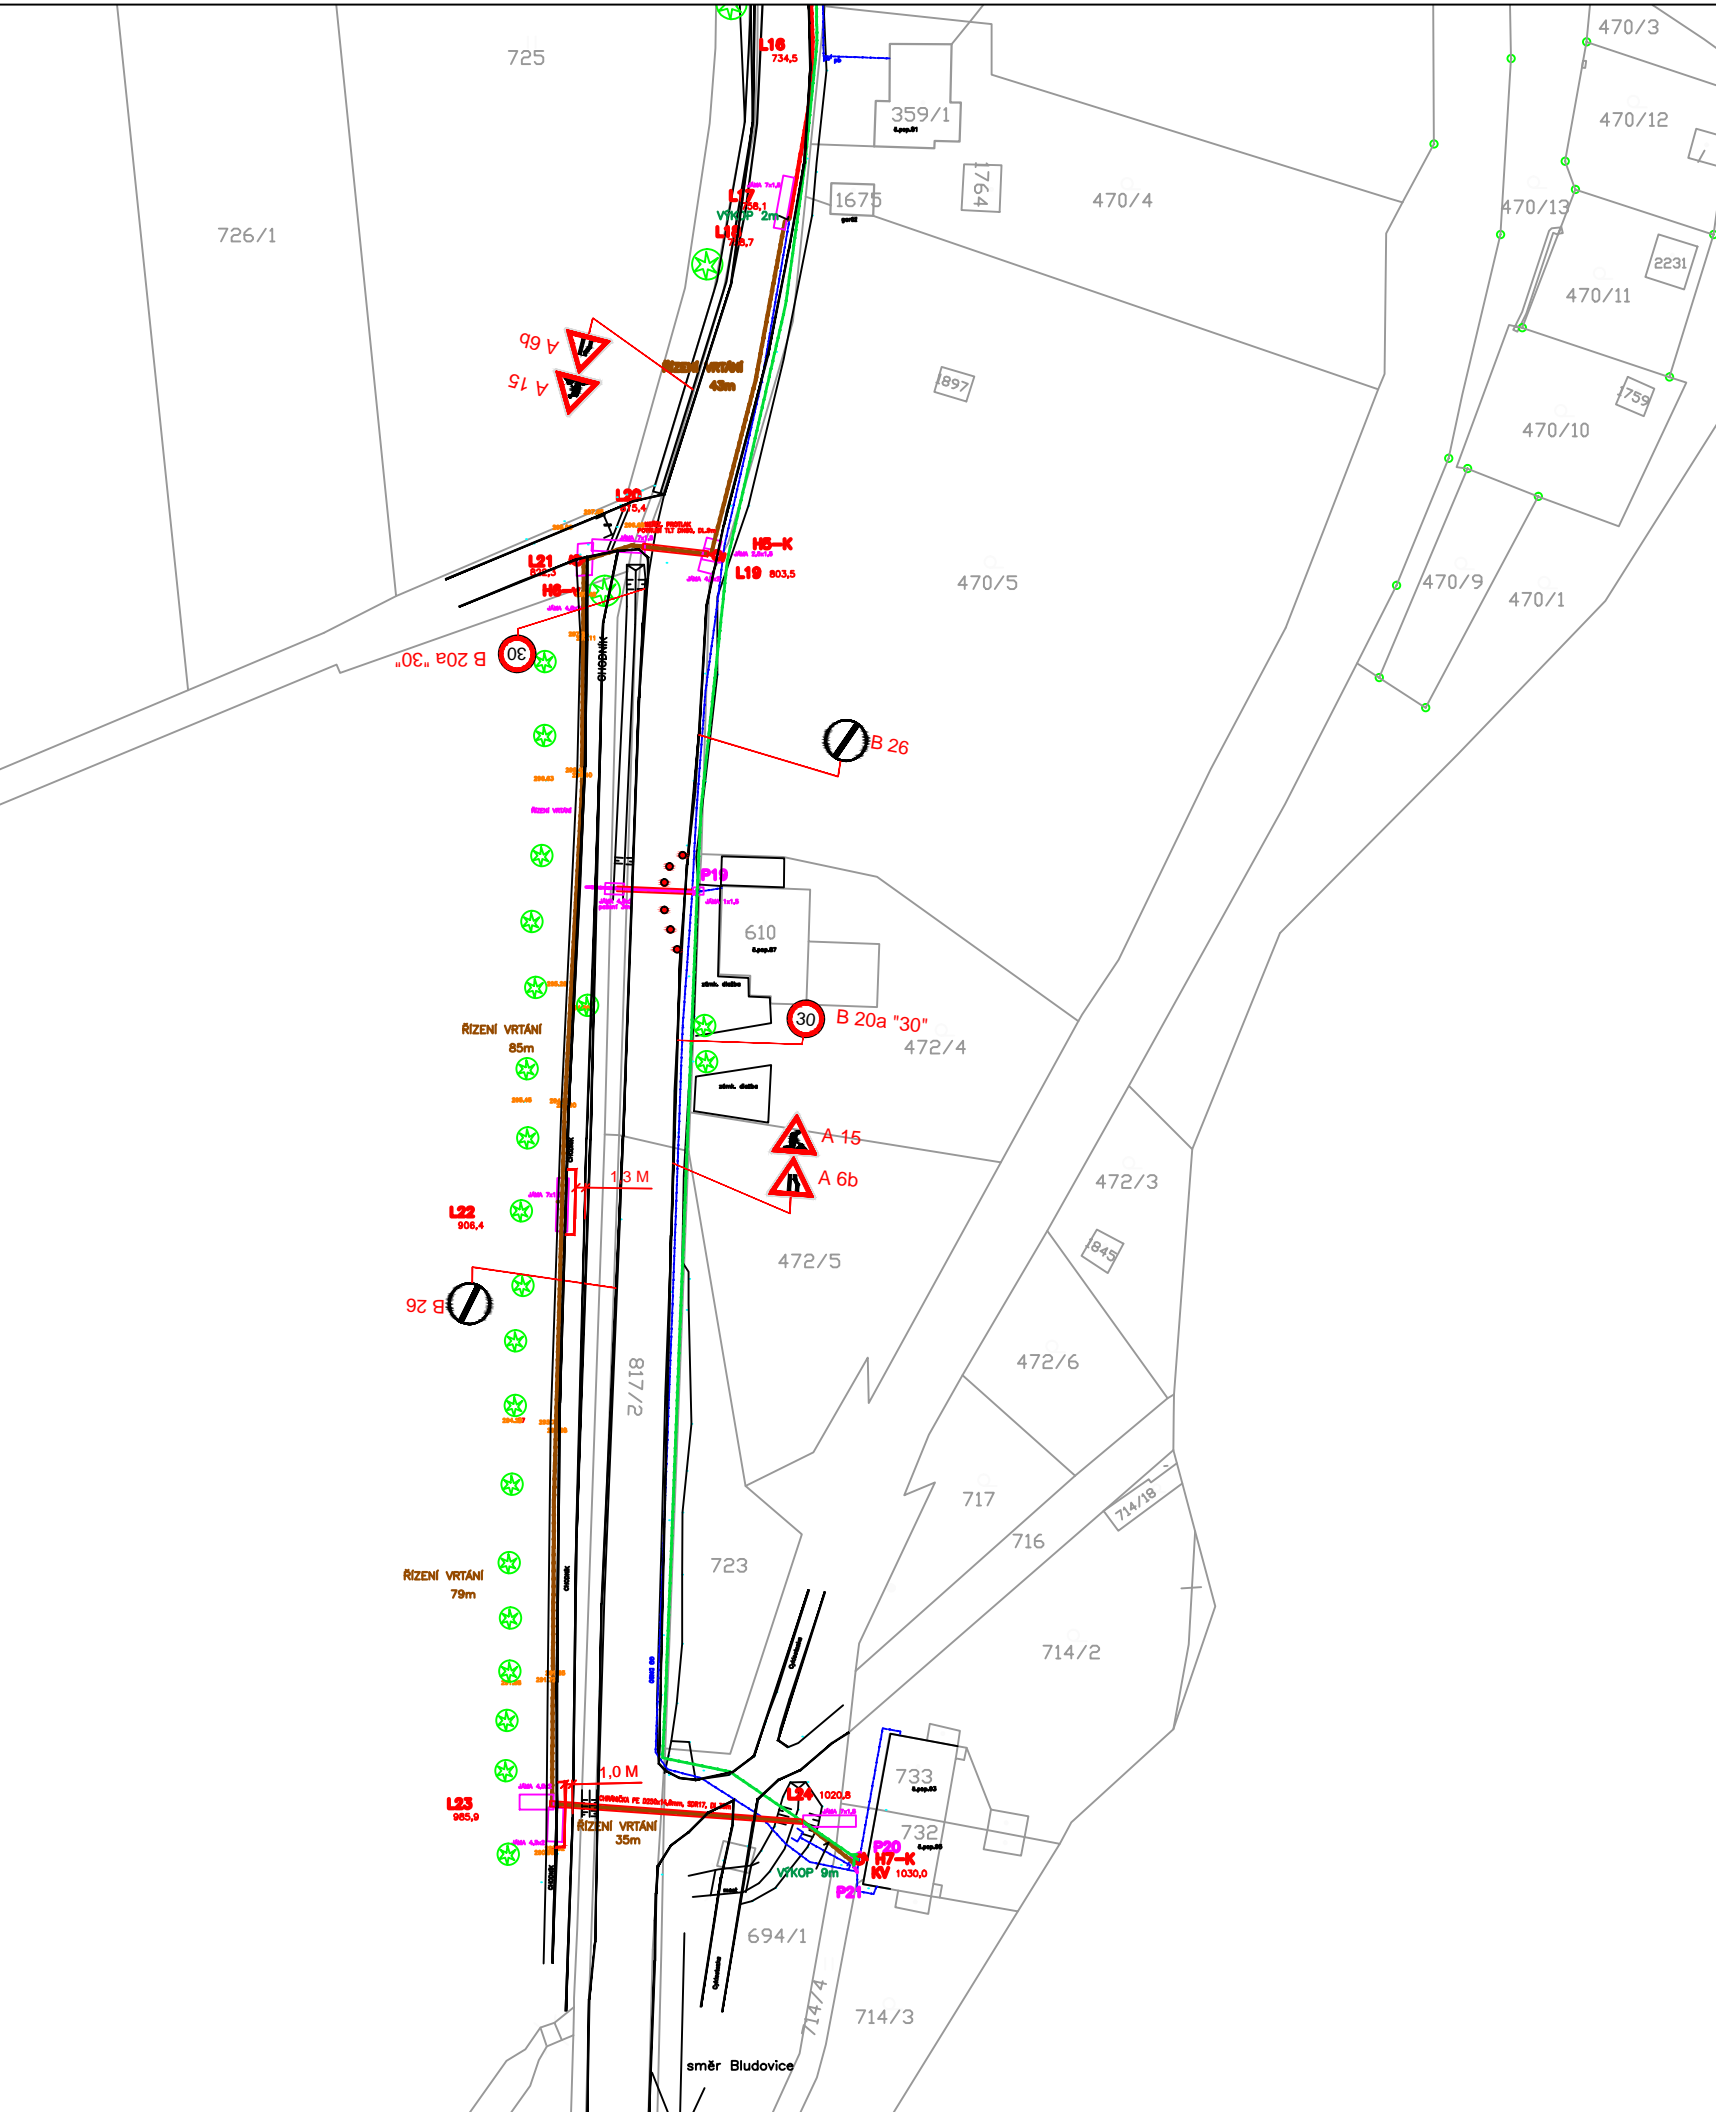

- zápichové jámy
- STÁVAJÍCÍ SVISLÉ DOPRAVNÍ ZNAČENÍ
- NAVRŽENÉ SVISLÉ DOPRAVNÍ ZNAČENÍ

Zodp. projektant		DAVOZ ZNAČKY a. s.	
Vypracoval	-		
Kreslil	Kamil Kedroň		
Kontrola			
Akce : NOVÝ JIČÍN, UL. REVOLUČNÍ-VÝMĚNA VODOVODNÍHO ŘÁDU			
Příloha :		Objednatel :-	
NÁVRH PDZ		Datum	Květen, 2023
		Měřítko	-
		Archivní číslo	-
			5