



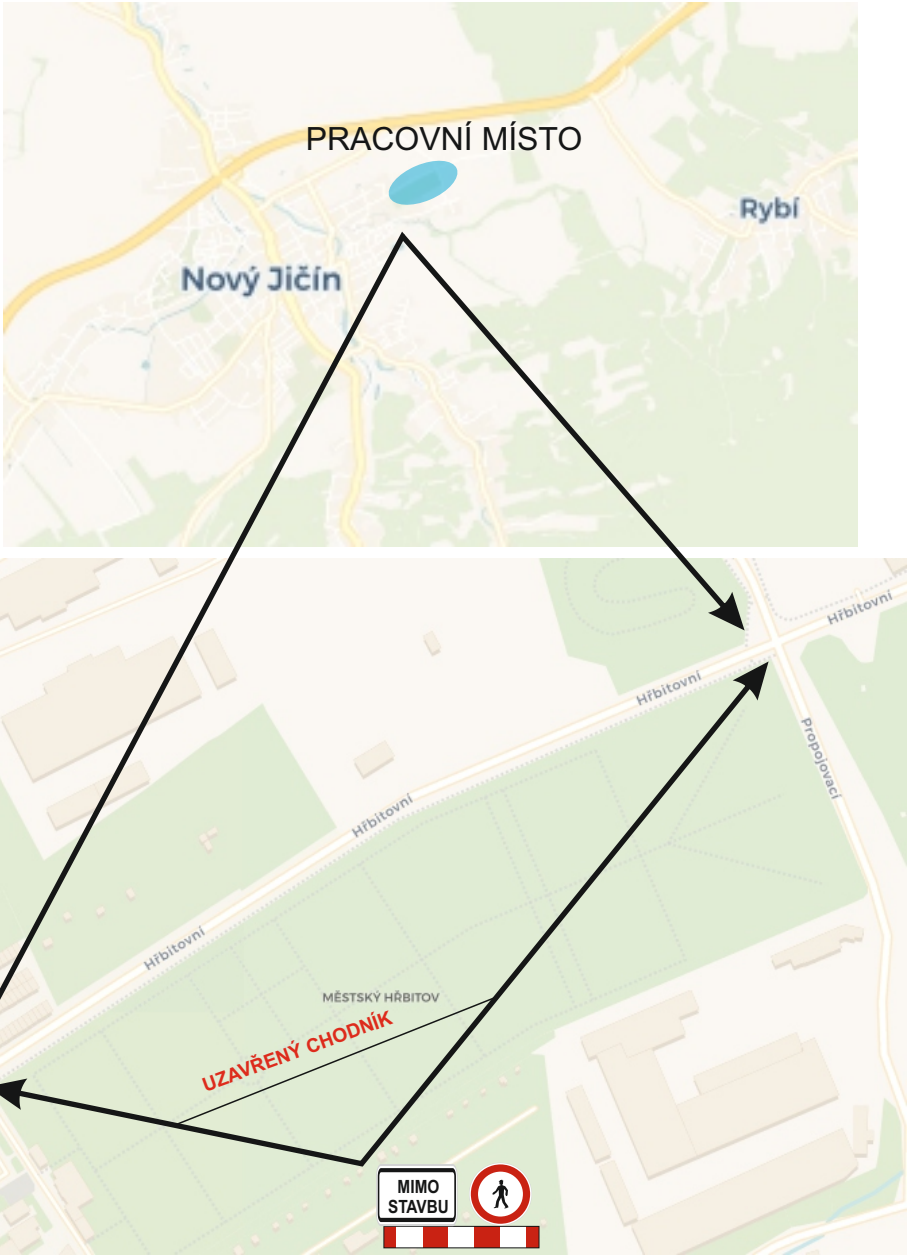

Rekonstrukce chodníkového tělesa podél hřbitovní zdi bude probíhat za plné uzavěry chodníku v prostoru, který je znázorněn v příložené grafice. Obchůzková trasa pro pěší bude vedena za užití DZ Is11b. Na významných místech bude uzávěra předzvěstěna. K samotné uzávěře bude užito kombinace DZ B30, Z2 a DT E13 „Mimo stavbu“

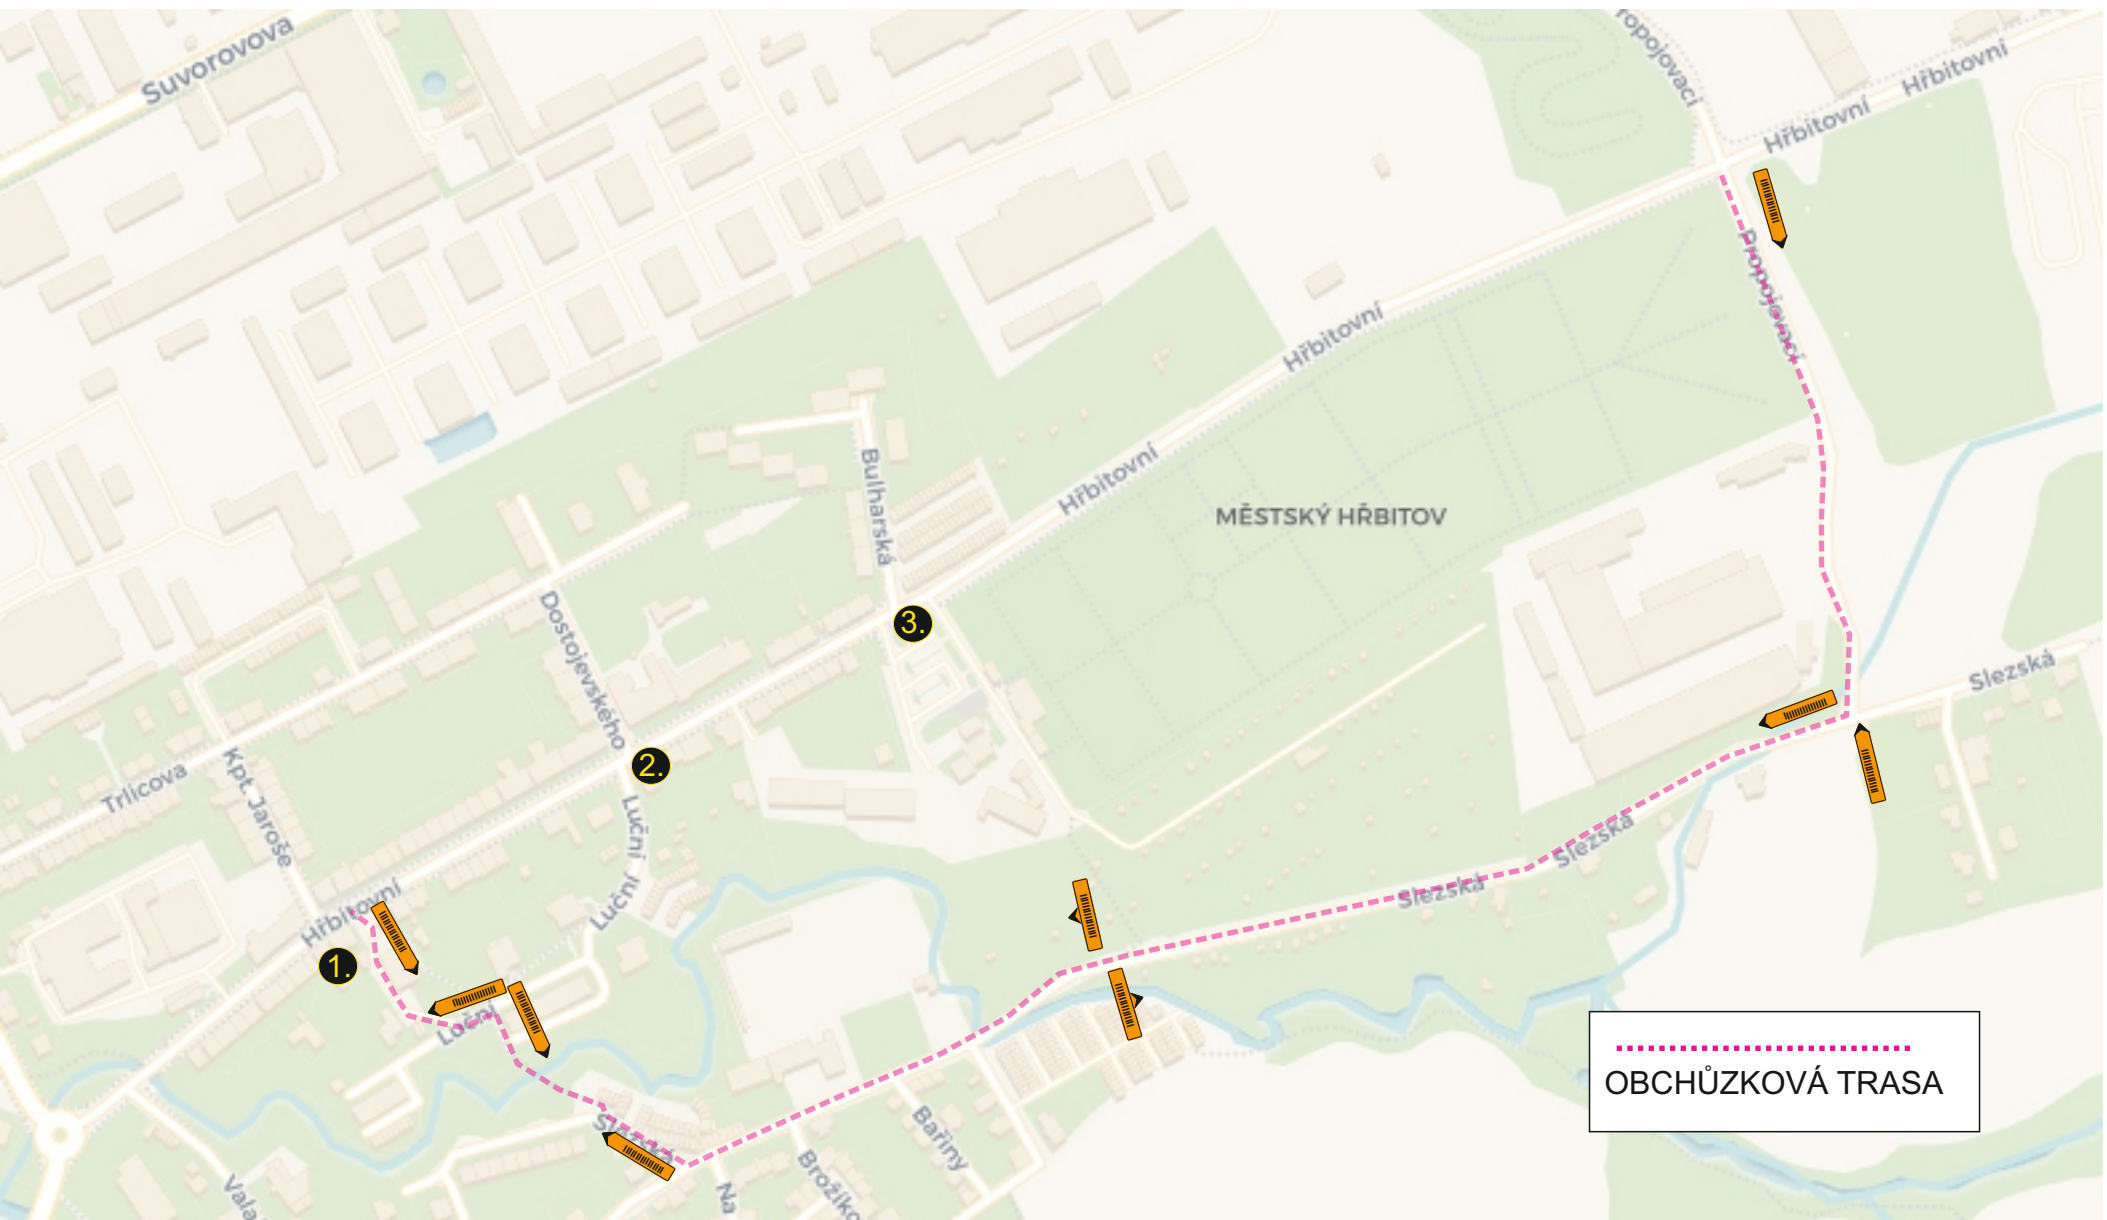

**Mgr. Petr Londin**  
DOPRAVNĚ INŽENÝRSKÁ OPATŘENÍ  
Družstevní 864, Studénka  
tel. 776 042 867

zpracoval: Petr Londin

obsah: Rekonstrukce chodníku podél hřbitovní zdi,  
úplná uzávěra chodníku, obchůzková trasa, DIO