



Detail - 1.polovina

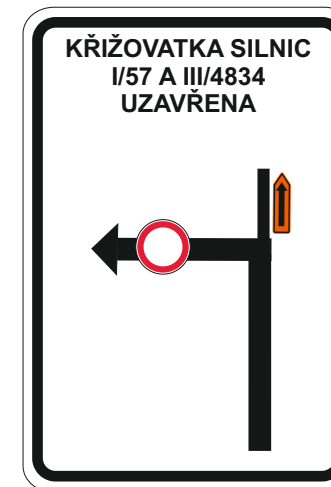


Detail - 2.polovina




1

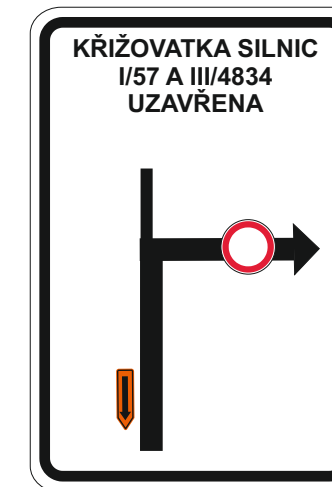


2

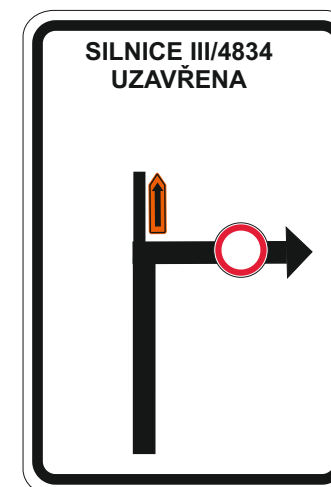

3

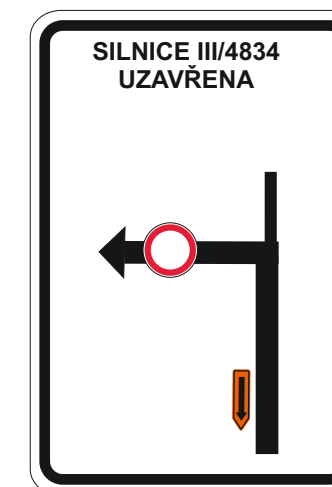

4

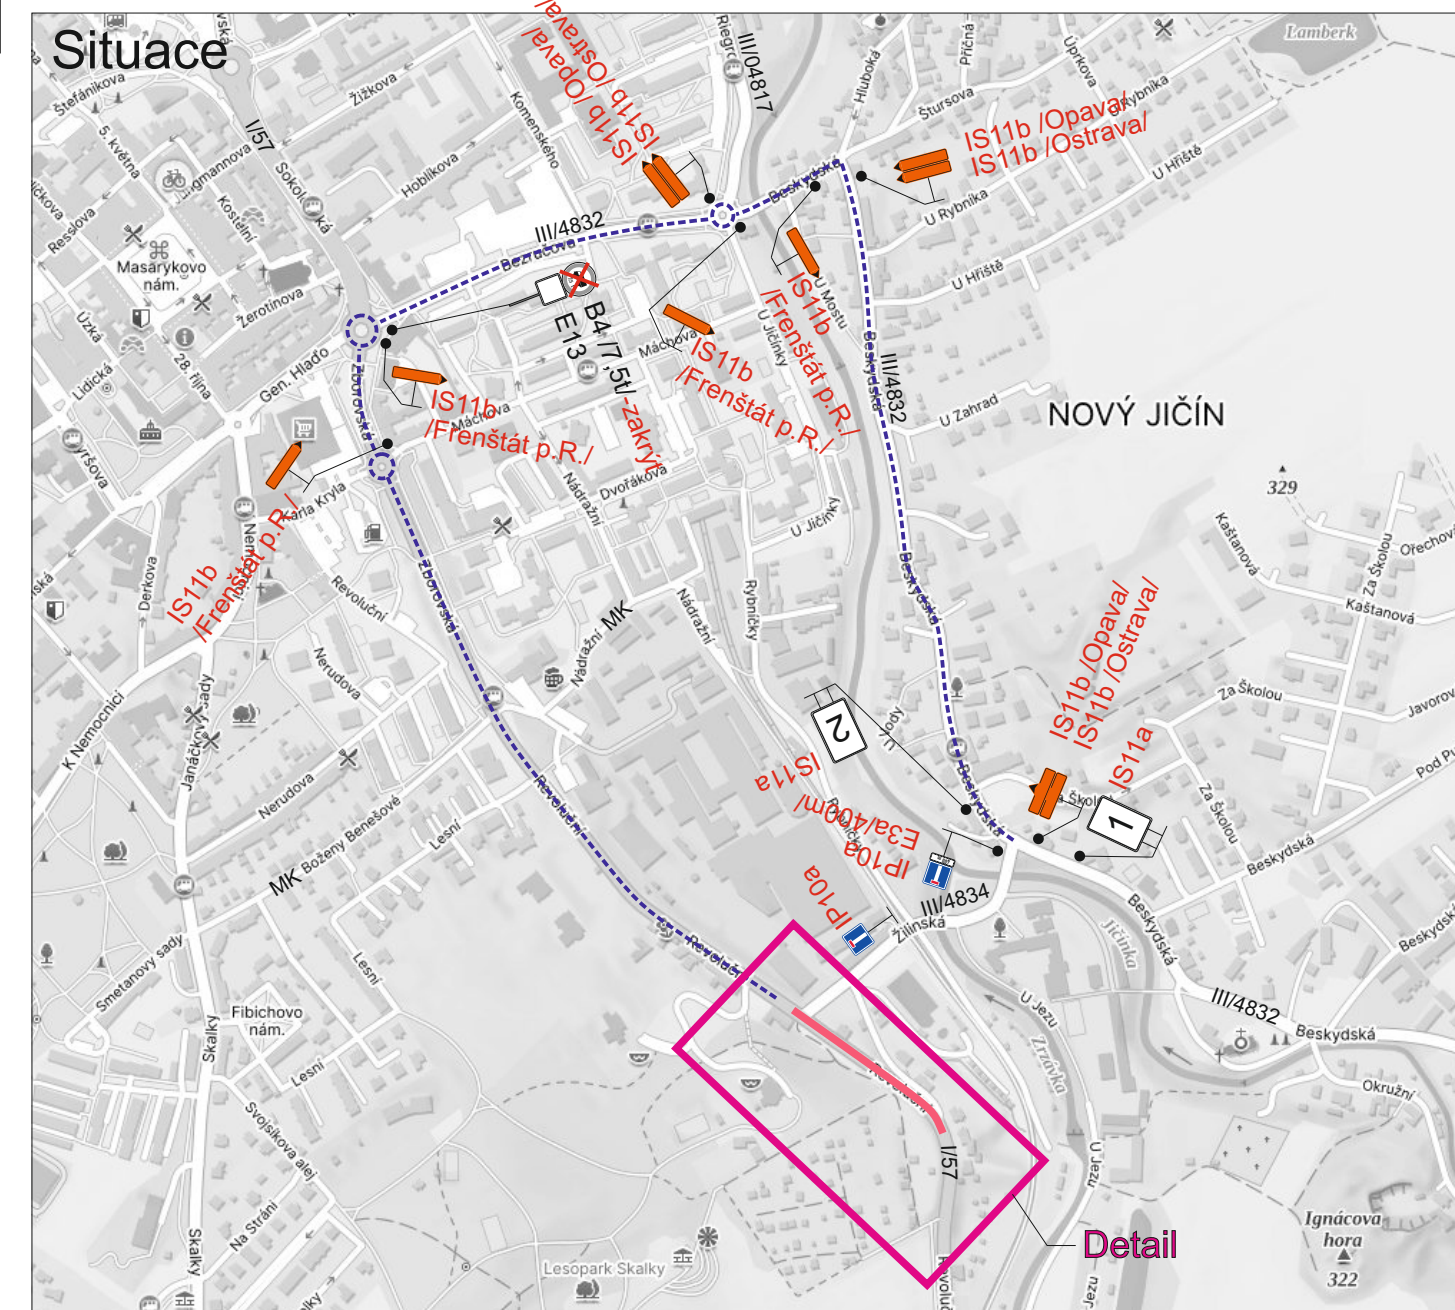

Legenda:

B1 Trvalé dopravní značení

B1 Přechodné dopravní značení

Uzavřený úsek

Objízdná trasa

Trvalé dopravní značení, které bude v rozporu s přechodným dopravním značením, bude dočasně zneplatněno.

Vypracoval: Bc. Martin Bodlák	Datum: 27.3.2024	SEKNE, spol. s r.o. Hamerská 12, 772 00 Olomouc DIČ: CZ62363701 tel./fax: 585 311 867
Název akce: I/57 Nový Jičín, ul. Zborovská a Revoluční		
Název objektu: Přechodné dopravní značení	Formát: 4xA4	Č. výkresu: 3
Příloha: 3.etapa	Č. soupravy: 3	