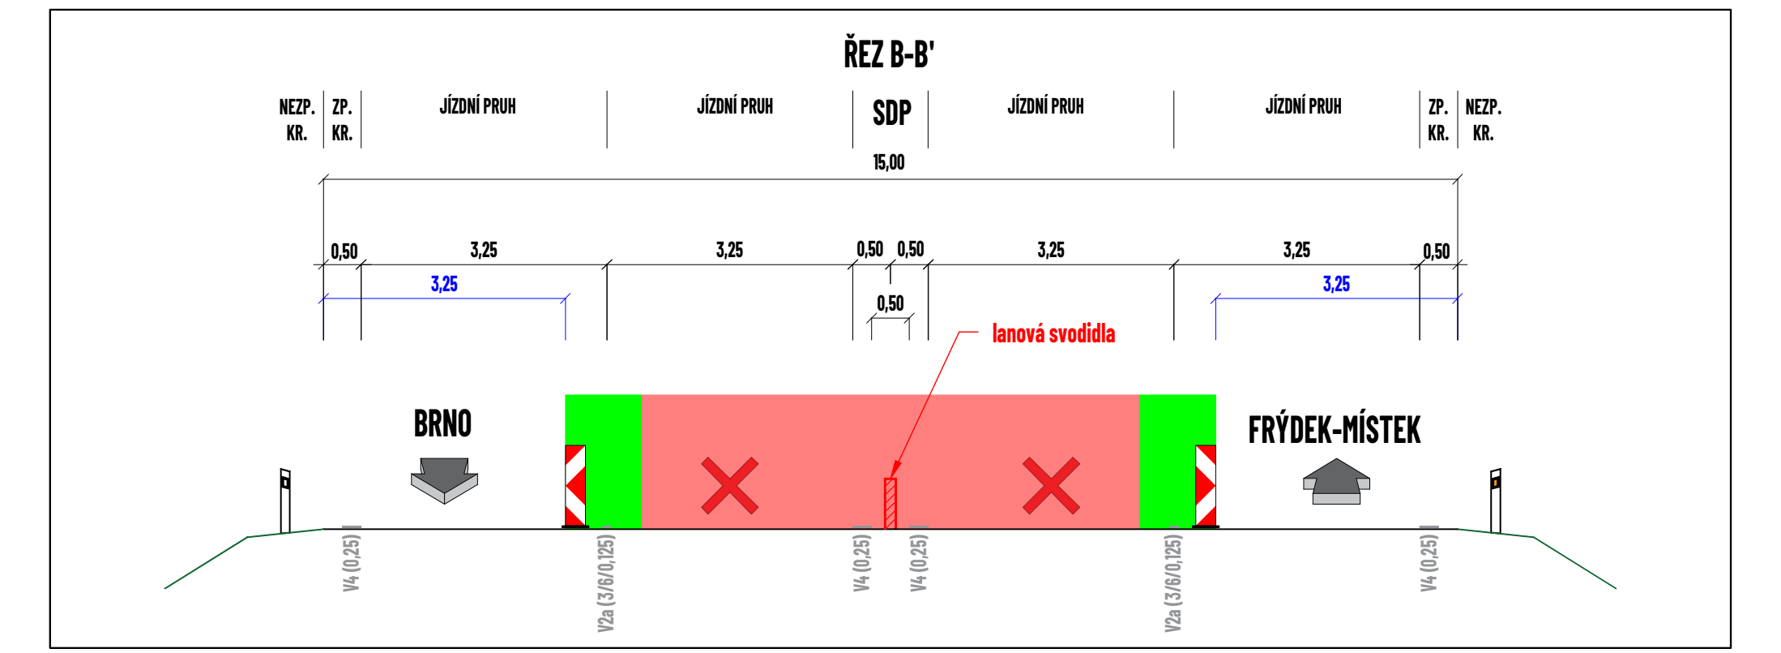

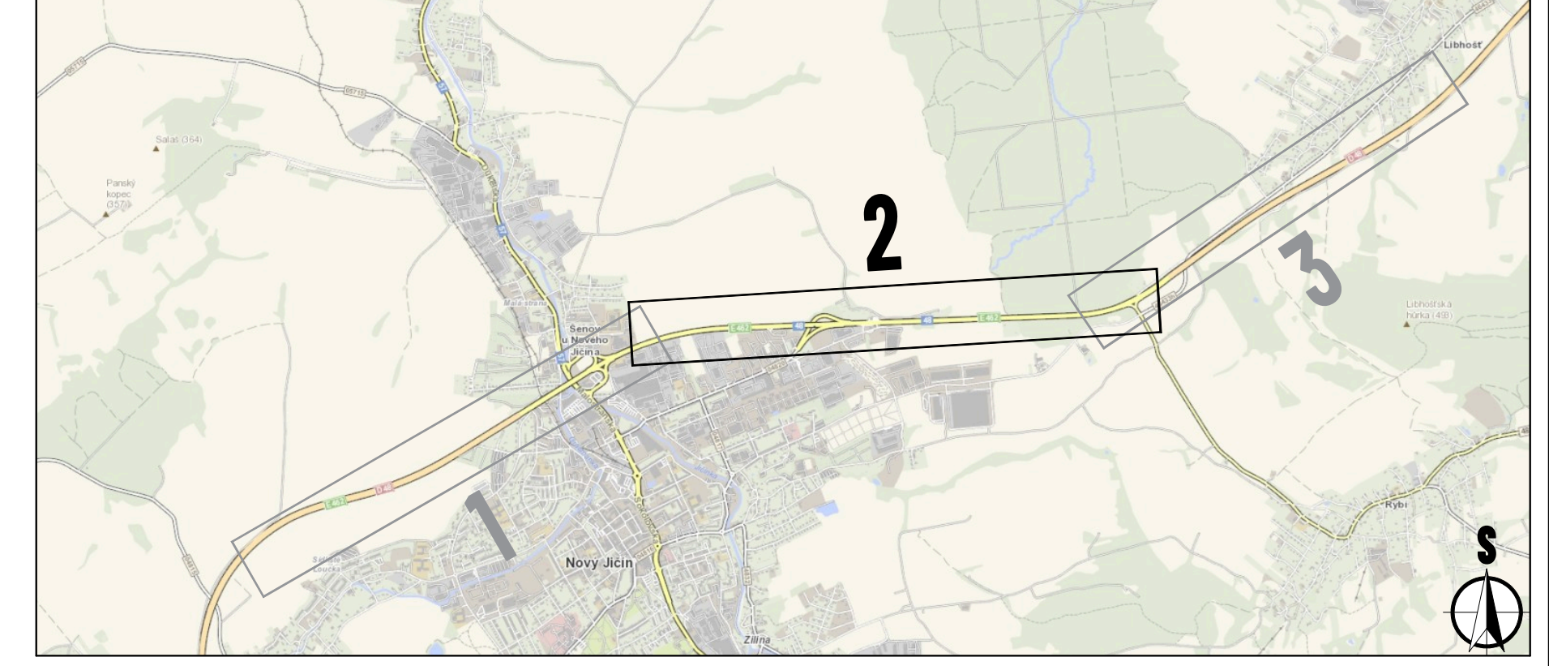

Souhlasíme s přechodnou úpravou provozu, uzavírkou a zvláštním užíváním pozemní komunikace.
V souladu s ustanovením § 36 odst. 3 zák. č. 500/2004 Sb. Správního řádu se vzdáváme práva vyjádřit se k podkladům rozhodnutí.

Dopravní značení, které bude v rozporu s přechodným dopravním značením, bude dočasně zneplatněno.

MAPOVÁ POKLADOVÁ DATA
Geoportál ŘSD, Ředitelství silnic a dálnic s. p.
www.geoportal.rsd.cz
Silniční a dálniční síť ČR (veřejná aplikace)

LEGENDA:

- 🟥 - pracovní místo
- 🟩 - bezpečnostní odstup
- ◆ P2 - navržené přechodné svislé dopravní značení
- ◇ P2 - stávající svislé dopravní značení
- ◇ P2 - zneplatněné stávající svislé dopravní značení

VYPRACOVAL	**ZIMÁK**
KONTROLOVAL	**JANATA**
UPRAVIL	
INVESTOR	**Ředitelství silnic a dálnic s.p.**
ZHOTOVITEL	**MI Roads a.s.**
NÁZEV STAVBY	**D48 MÚK BĚLOTÍN - RYBÍ II. ETAPA**
NÁZEV VÝKRESU	**DEMONTÁŽ STŘEDOVÝCH SVODIDEL**

NVB LINE s.r.o.
Cukrovar 716
768 21 Kvasice
www.nvbline.cz
zimak@nvbline.cz
tel.:770 187 111

FORMÁT	**16 × A4**
DATUM	**3. 9. 2026**
Č. ZAKÁZKY	**ZK-26-1674**
Č. VÝKRESU	**2**