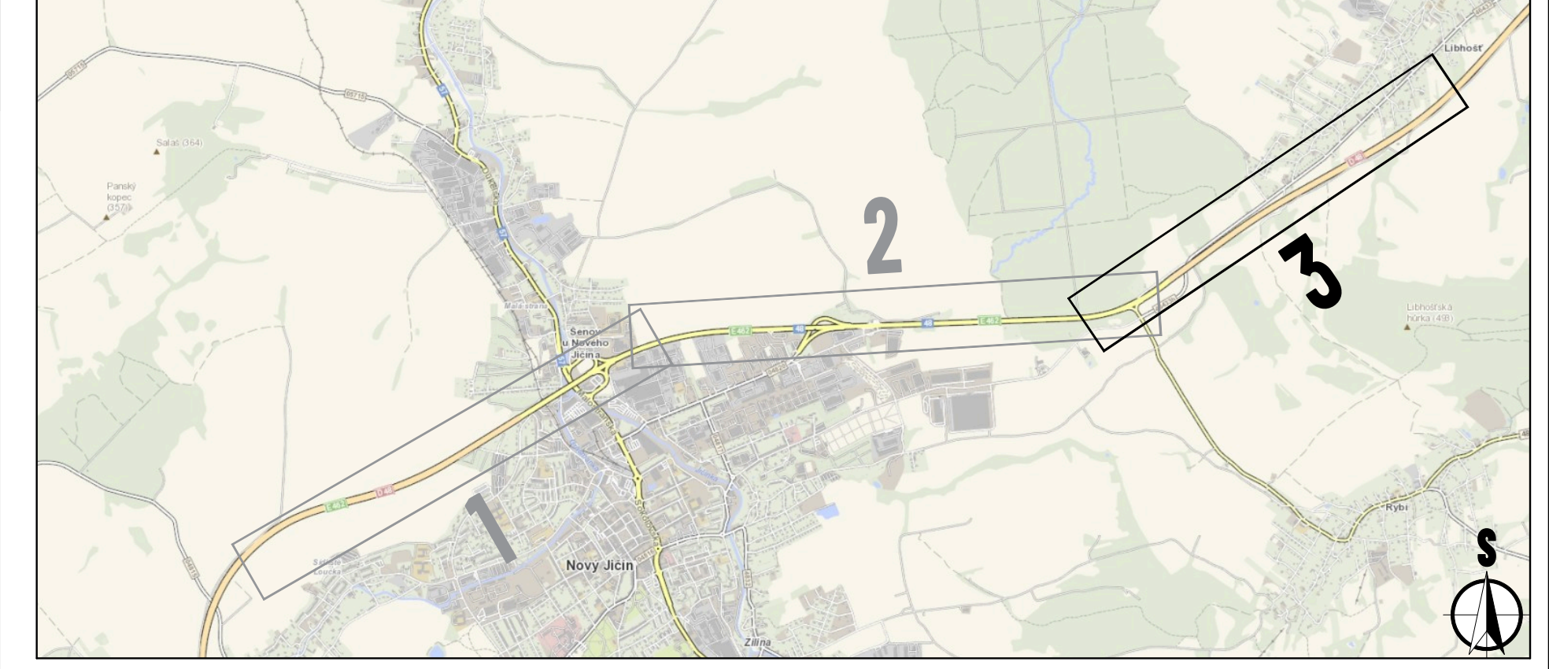

Souhlasíme s přechodnou úpravou provozu, uzavírkou a zvláštním užíváním pozemní komunikace.
V souladu s ustanovením § 36 odst. 3 zák. č. 500/2004 Sb. Správního řádu se vzdáváme práva vyjádřit se k podkladům rozhodnutí.

Dopravní značení, které bude v rozporu s přechodným dopravním značením, bude dočasně zneplatněno.

MAPOVÁ POKLADOVÁ DATA
Geoportál ŘSD, Ředitelství silnic a dálnic s. p.
www.geoportal.rsd.cz
Silniční a dálniční síť ČR (veřejná aplikace)

LEGENDA:

🟥	- pracovní místo
🟩	- bezpečnostní odstup
◆ P2	- navržené přechodné svislé dopravní značení
◇ P2	- stávající svislé dopravní značení
☒ P2	- zneplatněné stávající svislé dopravní značení

VYPRACOVAL	**ZIMÁK**	NVB LINE NVB LINE s.r.o. Cukrovar 716 768 21 Kvasice www.nvbline.cz zimak@nvbline.cz tel.:770 187 111
KONTROLOVAL	**JANATA**	
UPRAVIL		
INVESTOR	**Ředitelství silnic a dálnic s.p.**	
ZHOTOVITEL	**MI Roads a.s.**	
NÁZEV STAVBY	**D48 MÚK BĚLOTÍN - RYBÍ II. ETAPA**	FORMÁT **15 × A4**
NÁZEV VÝKRESU	**DEMONTÁŽ STŘEDOVÝCH SVODIDEL**	DATUM **3. 9. 2026**
		Č. ZAKÁZKY **ZK-26-1674**
		Č. VÝKRESU **3**