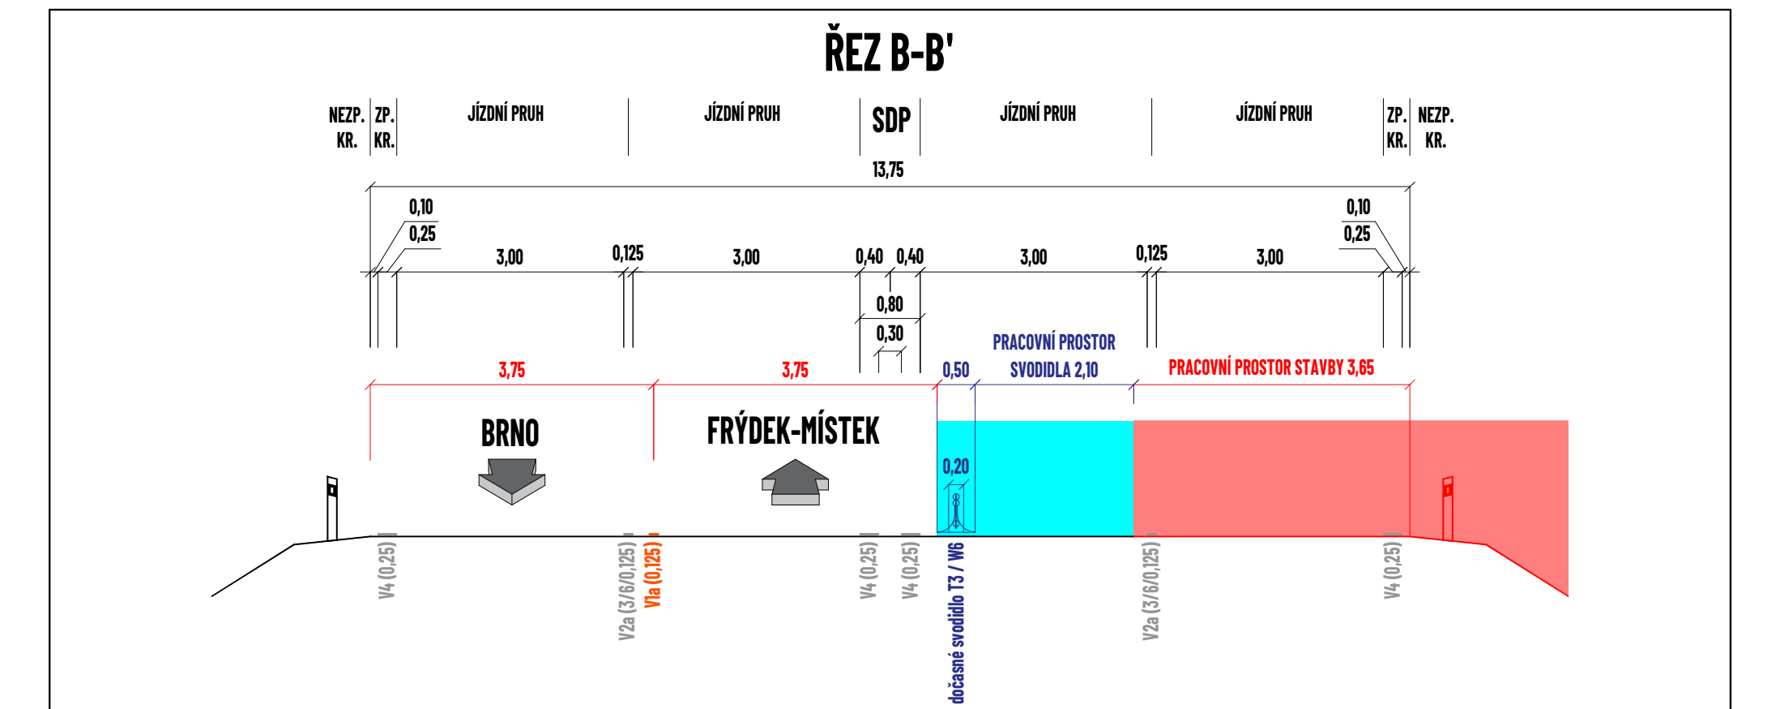

úsek bez středových svodidel
2
B24a
I/48
místní komunikace p. č. 1914/75
V2b (1,5/1,5/0,25); materiál: žlutá jednosložková barva
4 × průběžný díl dočasného svodidla (celkem 6 m) maximálně vyhnuto
dočasné svodidlo (T3/W6)
BRNO
OLOMOUC
48
E462
IP19
demontáž
B20a
B21a
IS11a
B1
E13
MIMO VOZIDLA STAVBY
C4c
B16
IP4b
B24a
B2
BRNO
FRÝDEK-MÍSTEK

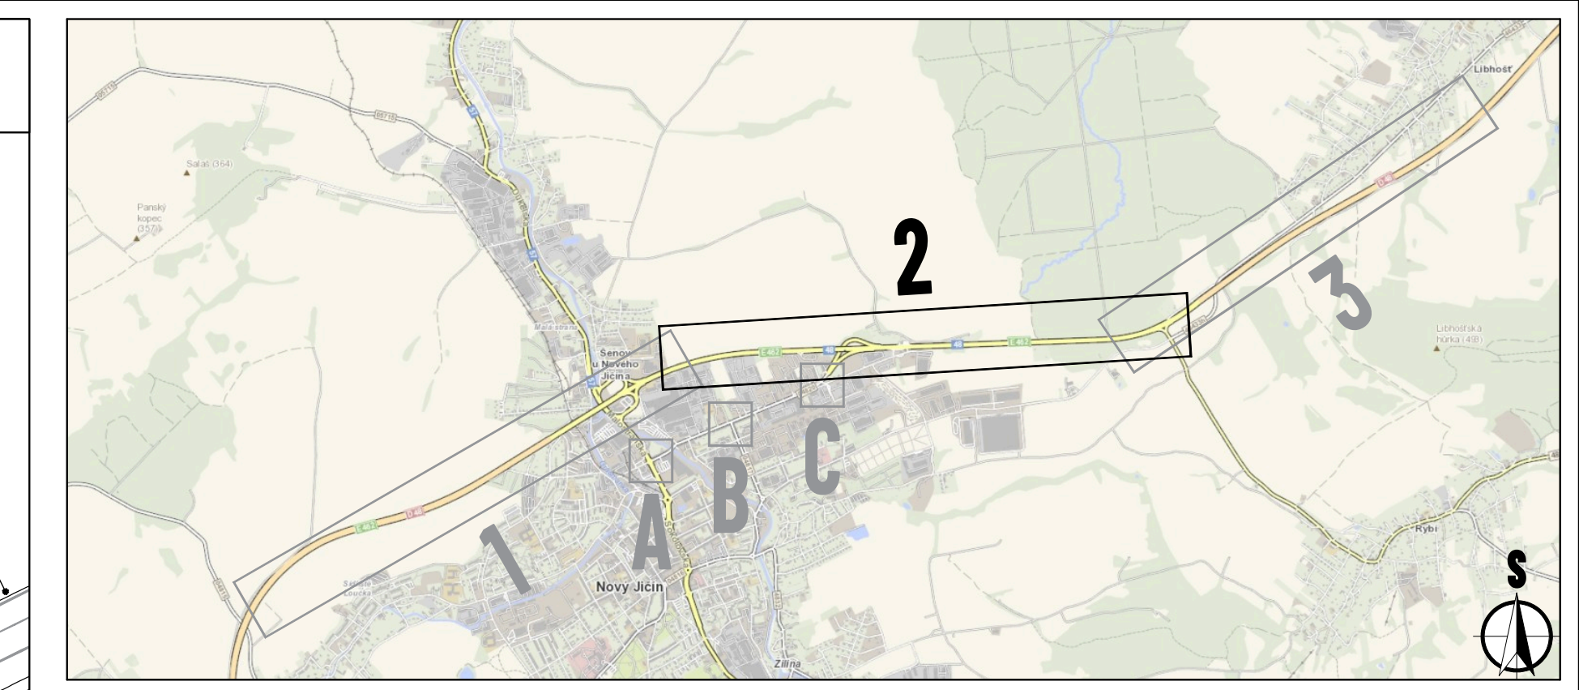

LEGENDA:

- 🟥 - pracovní místo
- 🟪 - stávající pracovní místo (uzavírka ČSPH)
- 🟦 - volný prostor pro zajištění bočního vychýlení svodidla při nárazu
- ▬ - svodidlo T3/W6
- ▬ - navržené přechodné vodorovné dopravní značení
- P2 - navržené přechodné svislé dopravní značení
- P2 - stávající svislé dopravní značení
- P2 - zneplatněné stávající svislé dopravní značení

Souhlasíme s přechodnou úpravou provozu, uzavírkou a zvláštním užíváním pozemní komunikace.
V souladu s ustanovením § 36 odst. 3 zák. č. 500/2004 Sb. Správního řádu se vzdáváme práva vyjádřit se k podkladům rozhodnutí.

Dopravní značení, které bude v rozporu s přechodným dopravním značením, bude dočasně zneplatněno.

MAPOVÁ POKLADOVÁ DATA
Geoportál ŘSD, Ředitelství silnic a dálnic s. p.
www.geoportal.rsd.cz
Silniční a dálniční síť ČR (veřejná aplikace)

VYPRACOVAL	ZIMÁK
KONTROLOVAL	JANATA
UPRAVIL	
INVESTOR	Ředitelství silnic a dálnic s.p.
ZHOTOVITEL	MI Roads a.s.

NÁZEV STAVBY
D48 MÚK BĚLOTÍN - RYBÍ II. ETAPA

NÁZEV VÝKRESU
PŘEVEDENÍ DOPRAVY

NVB LINE
NVB LINE s.r.o.
Cukrovar 716
768 21 Kvasice
www.nvbline.cz
zimak@nvbline.cz
tel.:770 187 111

FORMÁT	16 × A4
DATUM	1. 10. 2026
Č. ZAKÁZKY	ZK-26-1674
Č. VÝKRESU	2