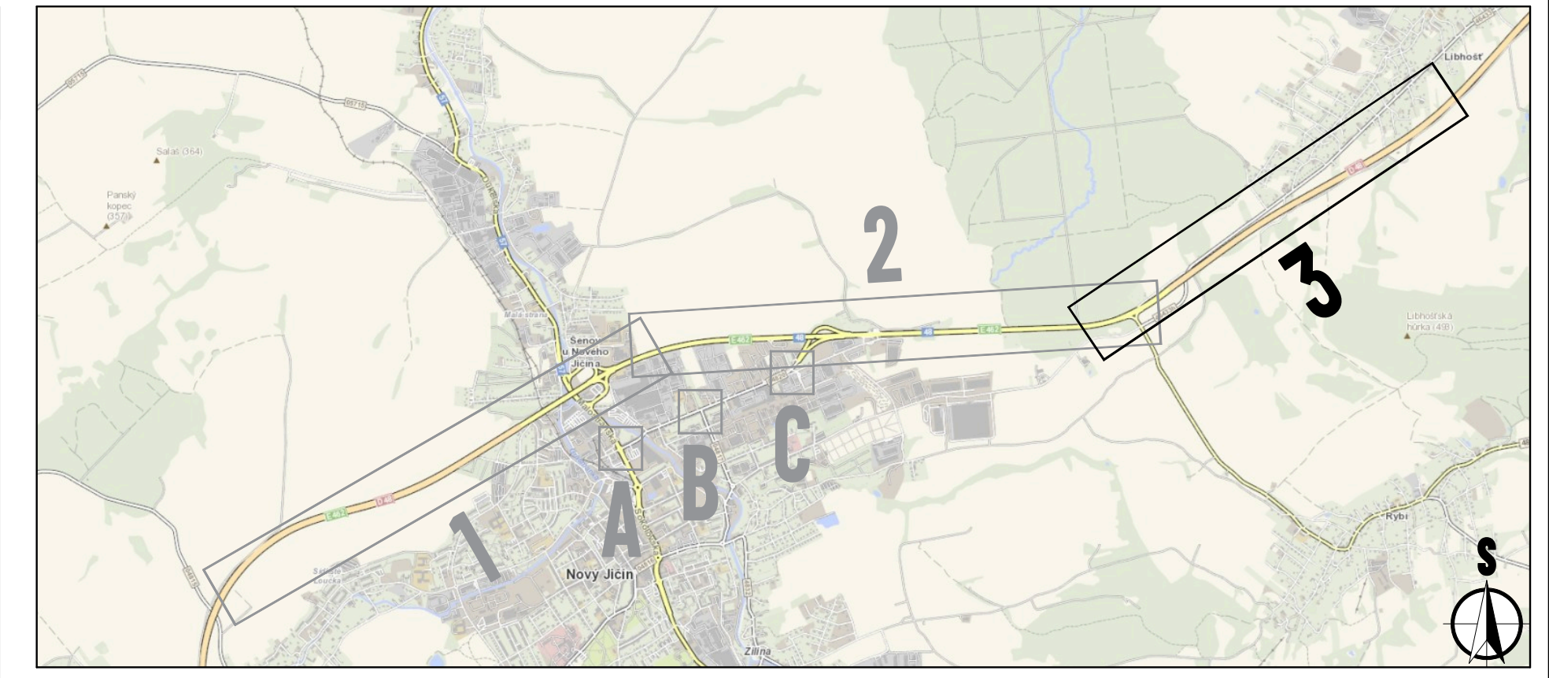

Souhlasíme s přechodnou úpravou provozu, uzavírkou a zvláštním užíváním pozemní komunikace.
V souladu s ustanovením § 36 odst. 3 zák. č. 500/2004 Sb. Správního řádu se vzdáváme práva vyjádřit se k podkladům rozhodnutí.

Dopravní značení, které bude v rozporu s přechodným dopravním značením, bude dočasně zneplatněno.

LEGENDA:

- 🟥 - pracovní místo
- ▬ - svodidlo T3/W6
- ▬ - navržené přechodné vodorovné dopravní značení
- ◆ P2 - navržené přechodné svislé dopravní značení
- ◇ P2 - stávající svislé dopravní značení
- ☒ P2 - zneplatněné stávající svislé dopravní značení

MAPOVÁ POKLADOVÁ DATA
Geoportál ŘSD, Ředitelství silnic a dálnic s. p. **www.geoportal.rsd.cz** **Silniční a dálniční síť ČR (veřejná aplikace)**

VYPRACOVAL	**ZIMÁK**	NVB LINE NVB LINE s.r.o. Cukrovar 716 768 21 Kvasice www.nvbline.cz zimak@nvbline.cz tel.:770 187 111	
KONTROLOVAL	**JANATA**		
UPRAVIL			
INVESTOR	**Ředitelství silnic a dálnic s.p.**		
ZHOTOVITEL	**MI Roads a.s.**		
NÁZEV STAVBY	**D48 MÚK BĚLOTÍN - RYBÍ II. ETAPA**	FORMÁT	**15 × A4**
NÁZEV VÝKRESU	**PŘEVEDENÍ DOPRAVY**	DATUM	**1. 10. 2026**
		Č. ZAKÁZKY	**ZK-26-1674**
		Č. VÝKRESU	**3**