ÚZEMNÍ PLÁN NOVÝ JIČÍN
ZMĚNA Č. 10
I.B.b.1) KONCEPCE VEŘEJNÉ INFRASTRUKTURY

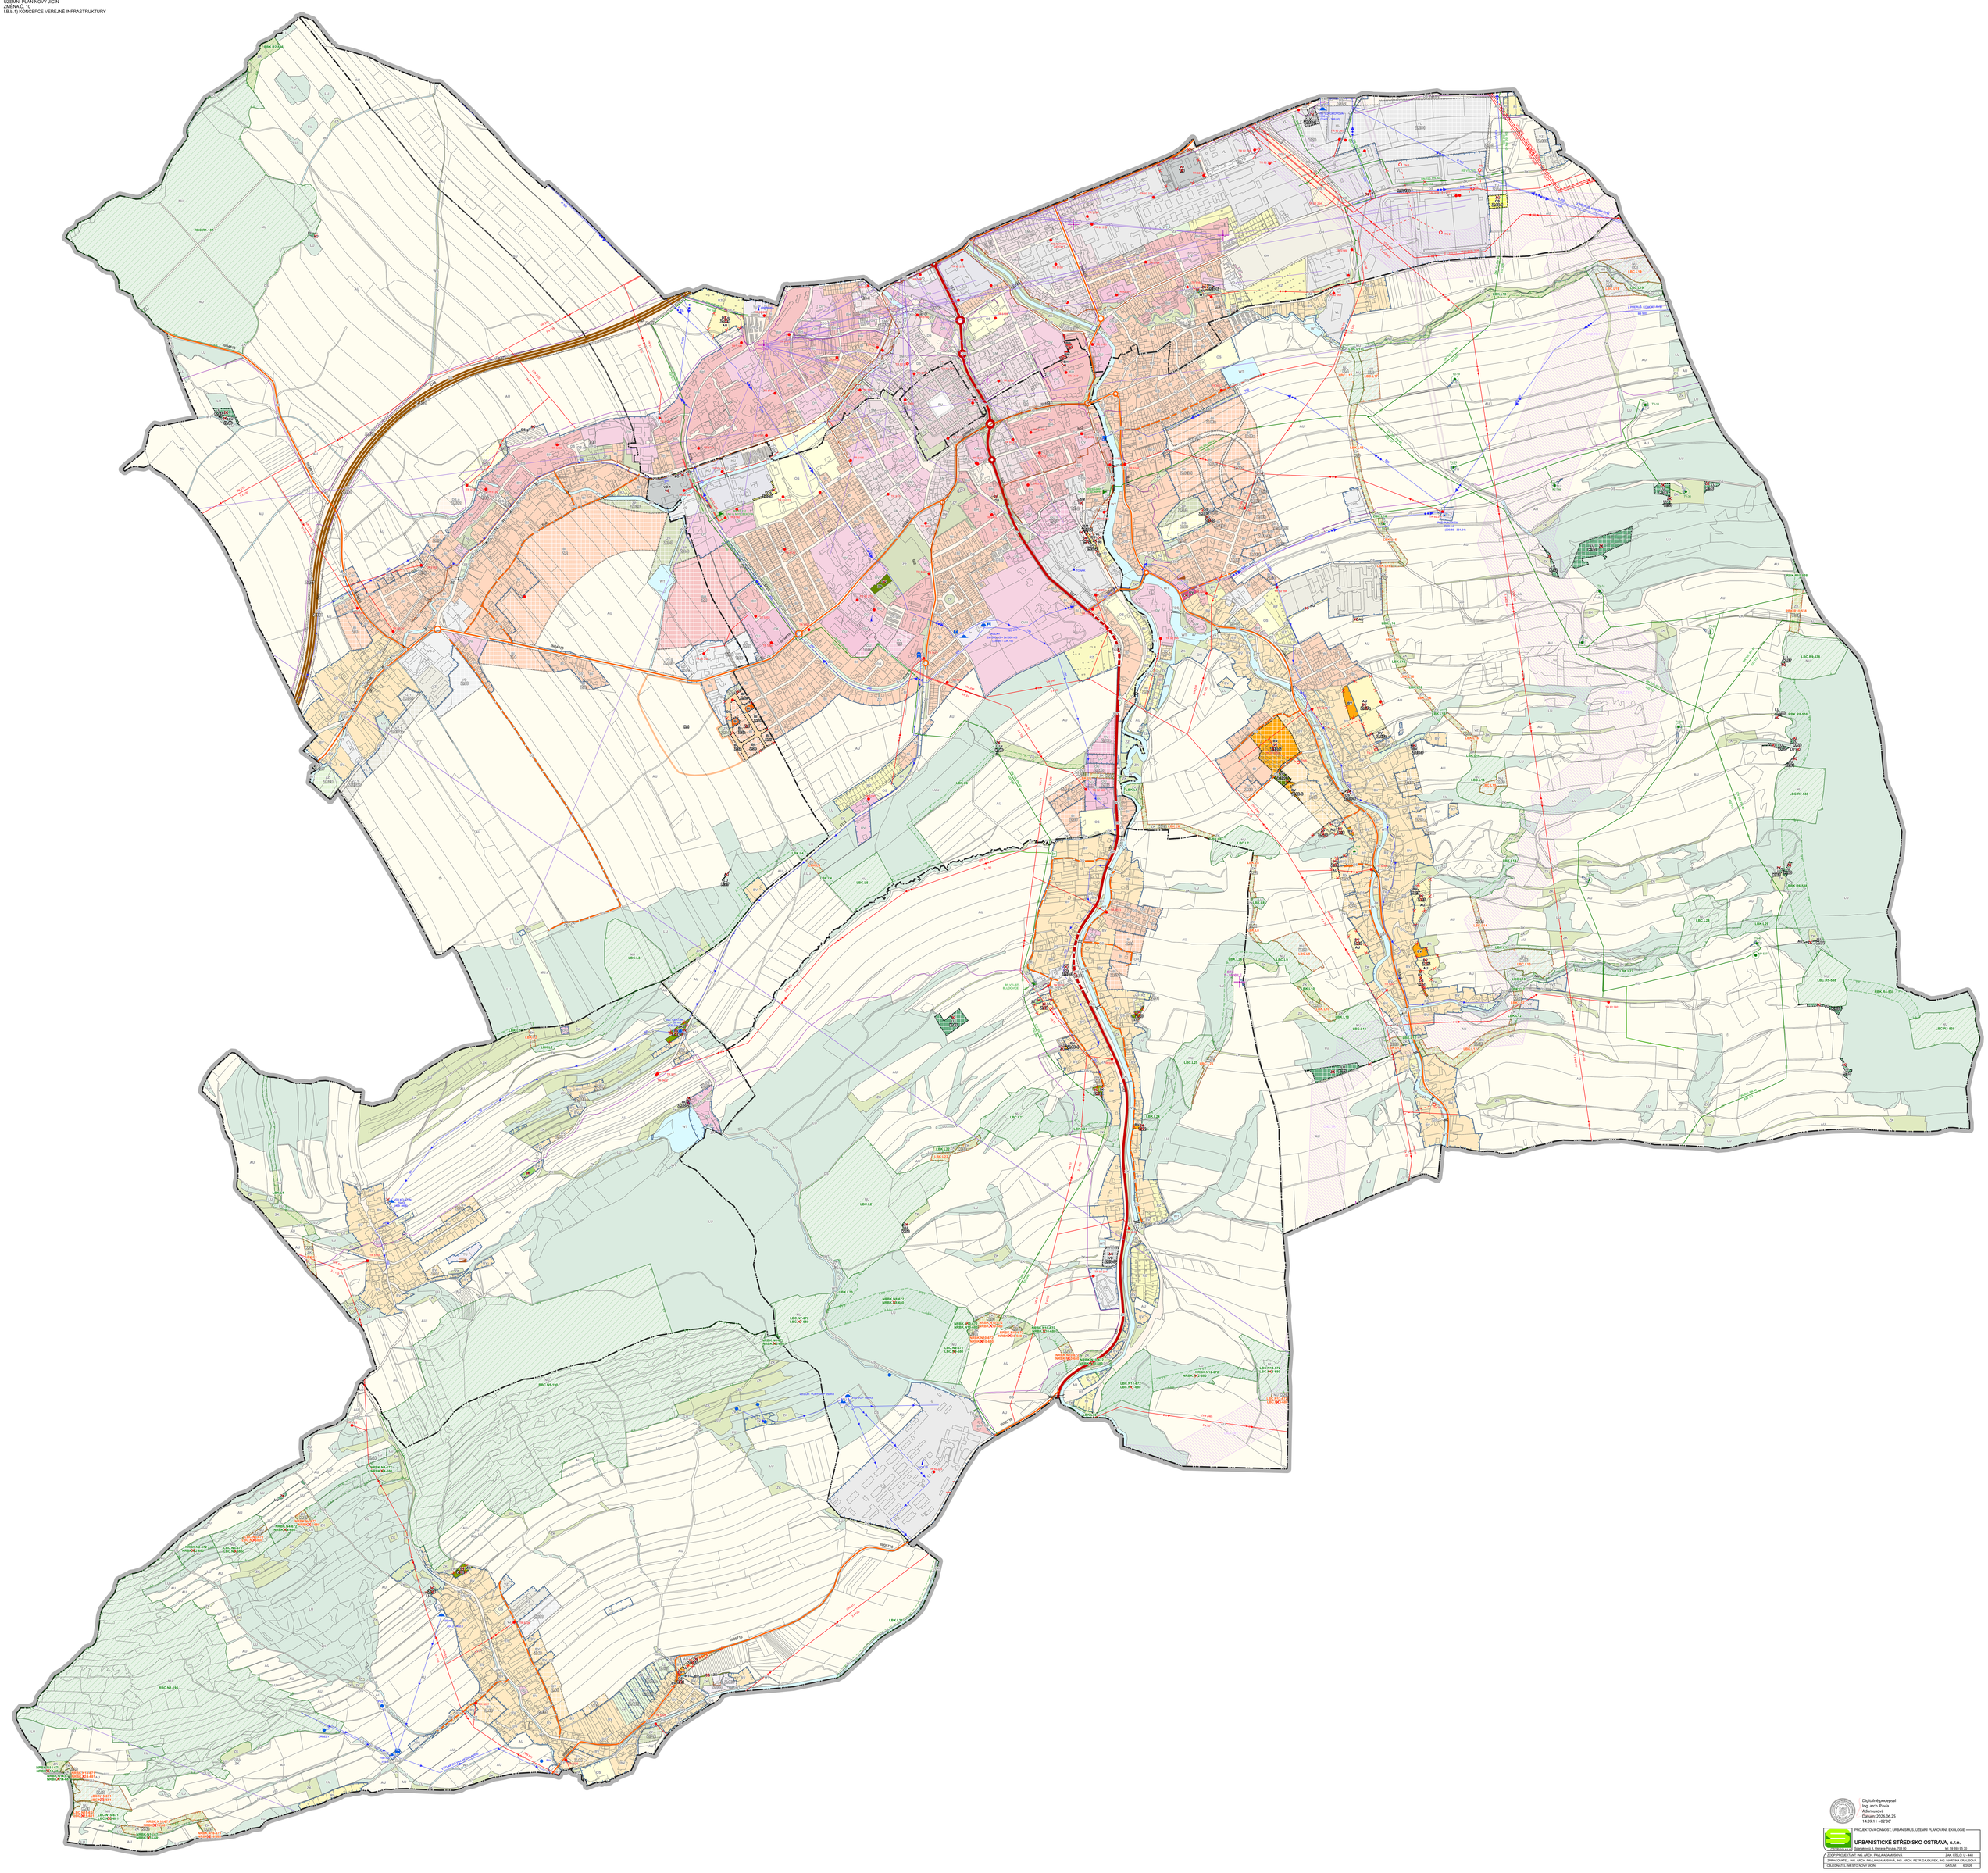

Digitálně podepsal
Ing. arch. Pavla
Adamusová
Datum: 2026.06.25
14:09:11 +02'00'

PROJEKTOVÁ ČINNOST, URBANISMUS, ÚZEMNÍ PLÁNOVÁNÍ, EKOLOGIE

URBANISTICKÉ STŘEDISKO OSTRAVA, a.s.
Zámkovská 1, Ostrava-Poruba, 708 00 tel. 00 000 00 00

ZODP. PROJEKTANT: ING. ARCH. PAVLA ADAMUSOVÁ	ZAK. ČÍSLO: U – 486
SPRACOVATEL: ING. ARCH. PAVLA ADAMUSOVÁ, ING. ARCH. PETR GAJDŮŠEK, ING. MARTINA KRUŽELÍKOVÁ	
OBJEDNATEL: MĚSTO NOVÝ JIČÍN	DATUM: 6/2026