


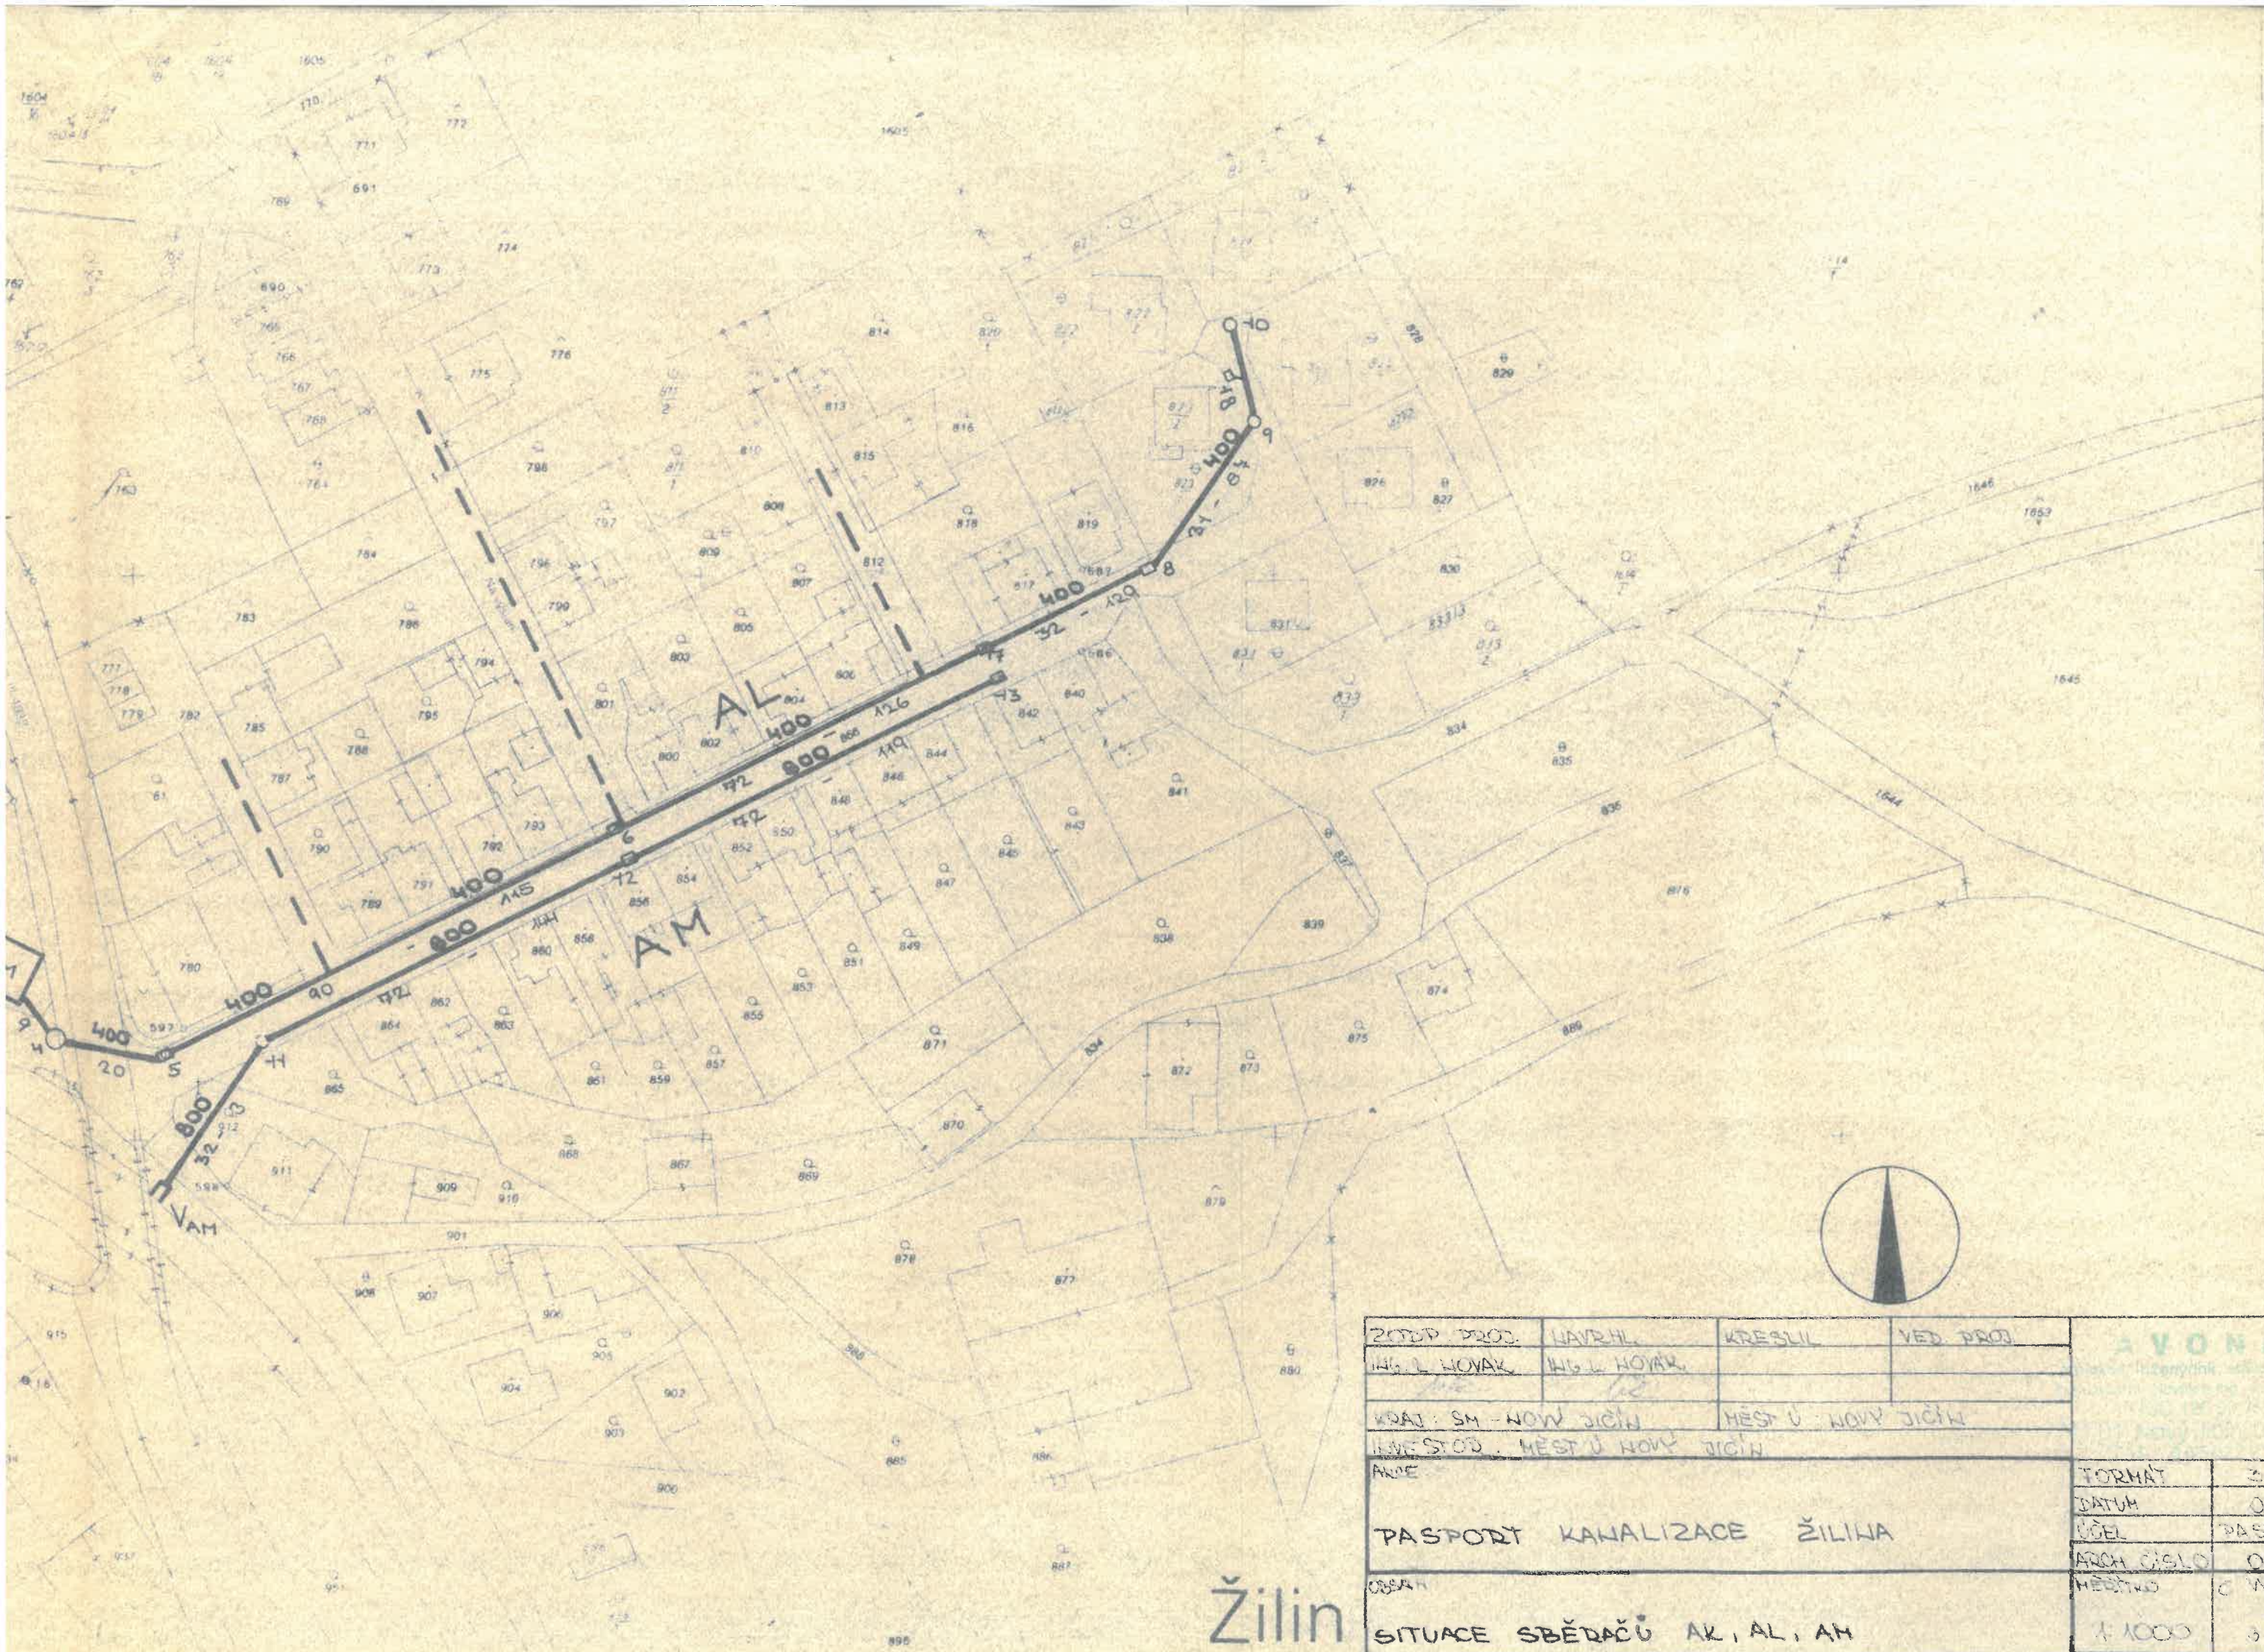

Žilina

ZODP. PROJ.	HAVRHL	KRESLIL	VED. PROJ.	AVONA Inženýring stavby a projektování stavby	
ING. L. NOVAK	ING. L. NOVAK			Inženýring stavby a projektování stavby	
KRAJ: SM - NOVÝ JIČÍN		MĚST: NOVÝ JIČÍN		Inženýring stavby a projektování stavby	
INVESTOR: MĚST: NOVÝ JIČÍN				Inženýring stavby a projektování stavby	
ANEX				FORMÁT	A4
PASPORT KANALIZACE ŽILINA				DATUM	01.04
				ÚČEL	PASPORT
				ARCH. ČÍSLO	01.104
				MĚŠTVO	C. V. KRESLIL
				1:1000	3.2.1.
OBR. 1					
SITUACE SBĚRAČŮ AK, AL, AM					