PŘEDPOKLÁDANÁ PODOBA PO ZMĚNĚ č. 1 ÚZEMNÍHO PLÁNU ŠENOV U NOVÉHO JIČÍNA

II.B.1. KOORDINAČNÍ VÝKRES

ÚZEMNÍ PLÁN PŘEVEDEN DO JEDNOTNÉHO STANDARDU

NÁVRH PRO SPOLEČNÉ JEDNÁNÍ A VEŘEJNÉ PROJEDNÁNÍ

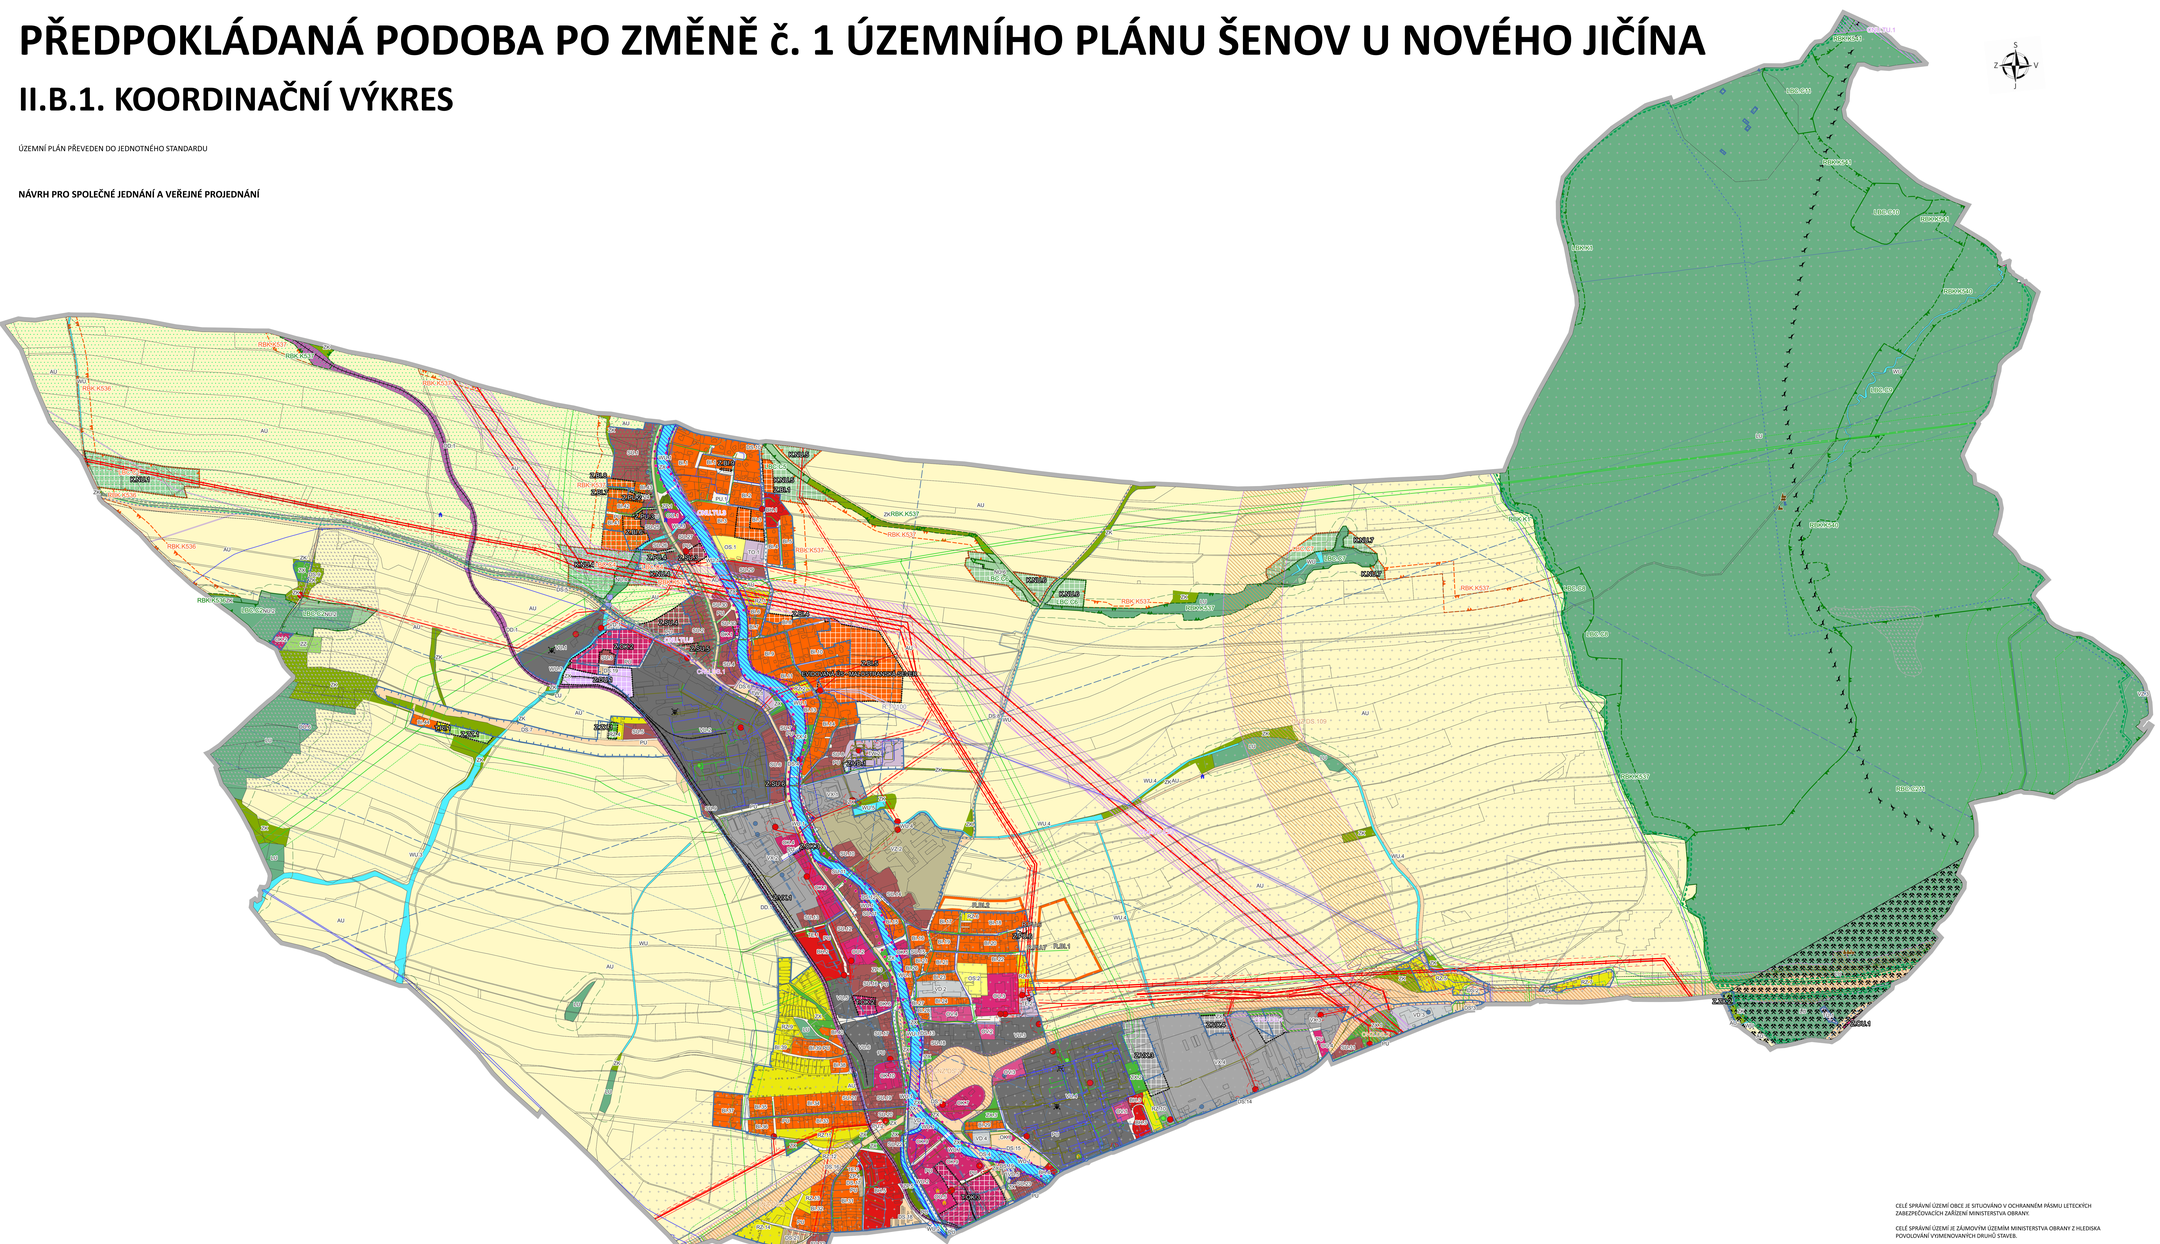

CELÉ SPRÁVNÍ ÚZEMÍ OBCE JE SITUOVÁNO V OCHRANNÉM PÁSMU LETECKÝCH ZABEZPEČOVACÍCH ZAŘÍZENÍ MINISTERSTVA OBRANY.

CELÉ SPRÁVNÍ ÚZEMÍ JE ZÁJMOVÝM ÚZEMÍM MINISTERSTVA OBRANY Z HLEDISKA POVOLOVÁNÍ VYJMENOVANÝCH DRUHŮ STAVEB.

CELÉ SPRÁVNÍ ÚZEMÍ JE ÚZEMÍM S ARCHEOLOGICKÝMI NÁLEZY.

LEGENDA

- HRANICE ŘEŠENÉHO ÚZEMÍ
- HRANICE ZASTAVITELNÉHO ÚZEMÍ
- HRANICE ZASTAVITELNÝCH PLOCH (Z) / TRANSFORMAČNÍCH PLOCH (T)
- HRANICE PARCEL KATASTRU NEMOVITOSTÍ

NÁVRH

- BYDLENÍ INDIVIDUÁLNÍ (BI)
- REKREACE INDIVIDUÁLNÍ (RI)
- OBČANSKÉ VYBAVENÍ KOMERČNÍ (OK)
- OBČANSKÉ VYBAVENÍ VŠEOBECNÉ (OU)
- SMÍŠENÉ OBYTNÉ VŠEOBECNÉ (SU)
- VEŘEJNÁ PROSTRANSTVÍ VŠEOBECNÁ (PU)
- VÝROBA JINÁ (VX)
- VÝROBA DROBNÁ A SLUŽBY (VD)
- PŘÍRODNÍ VŠEOBECNÉ (NU)
- ZELEŇ JINÁ (ZX)
- ZELEŇ - ZAHRADY A SADY (ZZ)
- DOPRAVA VŠEOBECNÁ (DU)
- KORIDORY NAD PLOCHAMI Z NADŘAZENÉ DOKUMENTACE PRO DOPRAVNÍ INFRASTRUKTURU (CNZ.DS)
- KORIDORY NAD PLOCHAMI Z NADŘAZENÉ DOKUMENTACE PRO TECHNICKOU INFRASTRUKTURU (CNZ.TE)
- KORIDORY NAD PLOCHAMI PRO DOPRAVNÍ INFRASTRUKTURU (CNU. DS)
- KORIDORY NAD PLOCHAMI PRO TECHNICKOU INFRASTRUKTURU (CNU.TU)
- ÚZEMNÍ SYSTÉM EKOLOGICKÉ STABILITY - LOKÁLNÍ BIOCENTRUM (LBC)
- ÚZEMNÍ SYSTÉM EKOLOGICKÉ STABILITY - REGIONÁLNÍ BIOKORIDOR (RBK)
- ÚZEMNÍ REZERVY - BYDLENÍ INDIVIDUÁLNÍ (R.BI)
- ÚZEMNÍ REZERVY - VEŘEJNÁ PROSTRANSTVÍ VŠEOBECNÁ (PU)
- ÚZEMNÍ REZERVY - VODNÍ HOSPODÁŘSTVÍ (R.TV100)

STAV

- BYDLENÍ INDIVUDUÁLNÍ (BI)
- BYDLENÍ HROMADNÉ (BH)
- REKREACE V ZAHRÁDKÁŘSKÝCH OSADÁCH (RZ)
- OBČANSKÉ VYBAVENÍ VŠEOBECNÉ (OU)
- OBČANSKÉ VYBAVENÍ VEŘEJNÉ (OV)
- OBČANSKÉ VYBAVENÍ KOMERČNÍ (OK)
- OBČANSKÉ VYBAVENÍ SPORT (OS)
- DOPRAVA SILNIČNÍ (DS)
- DOPRAVA DRÁŽNÍ (DD)
- TECHNICKÁ INFRASTRUKTURA VŠEOBECNÁ (TU)
- VODNÍ HOSPODÁŘSTVÍ (TW)
- ENERGETIKA (TE)
- NAKLÁDÁNÍ S ODPADY (TO)
- VEŘEJNÁ PROSTRANSTVÍ VŠEOBECNÁ (PU)
- SMÍŠENÉ OBYTNÉ VŠEOBECNÉ (SU)
- VÝROBA JINÁ (VX)
- VÝROBA VŠEOBECNÁ (VU)
- VÝROBA DROBNÁ A SLUŽBY (VD)
- LESNÍ VŠEOBECNÉ (LU)
- VÝROBA ZEMĚDĚLSKÁ A LESNICKÁ (VZ)
- VODNÍ A VODOHOSPODÁŘSKÉ VŠEOBECNÉ (WU)
- ZELEŇ - PARKY A PARKOVĚ UPRAVENÉ PLOCHY (ZP)
- ZELEŇ JINÁ (ZX)
- ZELEŇ KRAJINNÁ (ZK)
- ZELEŇ - ZAHRADY A SADY (ZZ)
- PŘÍRODNÍ VŠEOBECNÉ (NU)
- ZEMĚDĚLSKÉ VŠEOBECNÉ (AU)
- LESNÍ VŠEOBECNÉ (LU)
- ÚZEMNÍ SYSTÉM EKOLOGICKÉ STABILITY - REGIONÁLNÍ BIOCENTRUM (RBC)
- ÚZEMNÍ SYSTÉM EKOLOGICKÉ STABILITY - REGIONÁLNÍ BIOKORIDOR (RBK)
- ÚZEMNÍ SYSTÉM EKOLOGICKÉ STABILITY - LOKÁLNÍ BIOCENTRUM (LBC)
- ÚZEMNÍ SYSTÉM EKOLOGICKÉ STABILITY - LOKÁLNÍ BIOKORIDOR (LBK)

HODNOTY A LIMITY ÚZEMÍ

- PĚŠÍ STEZKA
- CYKLOSTEZKA, CYKLOTRASA
- ŽELEZNICE
- ŽELEZNIČNÍ VLEČKA
- SESUVNÁ ÚZEMÍ
- VÝZNAMNÝ KRAJINNÝ PRVEK REGISTROVANÝ
- DÁLKOVÝ MIGRAČNÍ KORIDOR
- HRANICE CHKO PODOŘÍ
- AKTIVNÍ ZÓNA ZÁPLAVOVÉHO ÚZEMÍ
- ZÁPLAVOVÉ ÚZEMÍ STOLETÉ VODY
- PROTIPOVODŇOVÁ OPATŘENÍ - BOD
- PROTIPOVODŇOVÁ OPATŘENÍ - LINIE
- BIOTOP SAVCI
- NATURA 2000 - PTAČÍ OBLAST
- DOBÝVACÍ PROSTOR A LOŽISKO NEROSTNÝCH SUROVIN
- CHRÁNĚNÉ ÚZEMÍ PRO ZVLÁŠTNÍ ZÁSAHY DO ZEMSKÉ KÚRY
- VODOVODNÍ ŘAD
- CHRÁNĚNÉ LOŽISKOVÉ ÚZEMÍ
- SPLAŠKOVÁ KANALIZACE
- NEMOVITÁ KULTURNÍ PAMÁTKA
- ARCHITEKTONICKY VÝZNAMNÝ OBJEKT
- HISTORICKY VÝZNAMNÁ STAVBA
- DOMINANTA POZITIVNÍ
- DOMINANTA NEGATIVNÍ
- VÁLEČNÉ HROBY
- OCHRANNÉ PÁSMO SILNICE
- OCHRANNÉ PÁSMO TRAFOSTANICE
- OBJEKTY NA PLYNOVODU
- PLYNOVOD
- BEZPEČNOSTNÍ PÁSMO PLYNOVODU
- BEZPEČNOSTNÍ PÁSMO OBJEKTU NA PLYNOVODU
- ZAŘÍZENÍ NA SDĚLOVACÍ SÍTI
- SDĚLOVACÍ SÍŤ
- RADIORELÉOVÁ TRASA
- OCHRANNÉ PÁSMO SDĚLOVACÍHO OBJEKTU
- OCHRANNÉ PÁSMO RADIORELÉOVÉ TRASY
- ÚZEMÍ EKOLOGICKÝCH RIZIK
- VZDÁLENOST 30 m OD HRANICE LESA

ZPRACOVATEL	PEZNÍK
NÁZEV DOKUMENTACE	ZMĚNA č. 1 ÚZEMNÍHO PLÁNU ŠENOV U NOVÉHO JIČÍNA
NÁZEV VÝKRESU	KOORDINAČNÍ VÝKRES - PŘEDPOKLÁDANÁ PODOBA PO ZMĚNĚ č. 1 ÚZEMNÍHO PLÁNU ŠENOV U NOVÉHO JIČÍNA
FÁZE	NÁVRH PRO SPOLEČNÉ JEDNÁNÍ A VEŘEJNÉ PROJEDNÁNÍ
ODPOVĚDNÝ PROJEKTANT	ING. VLADIVOJ REZNÍK
MĚŘÍTKO	1 : 5 000
FORMÁT	A0
DATUM	20.10.2026