
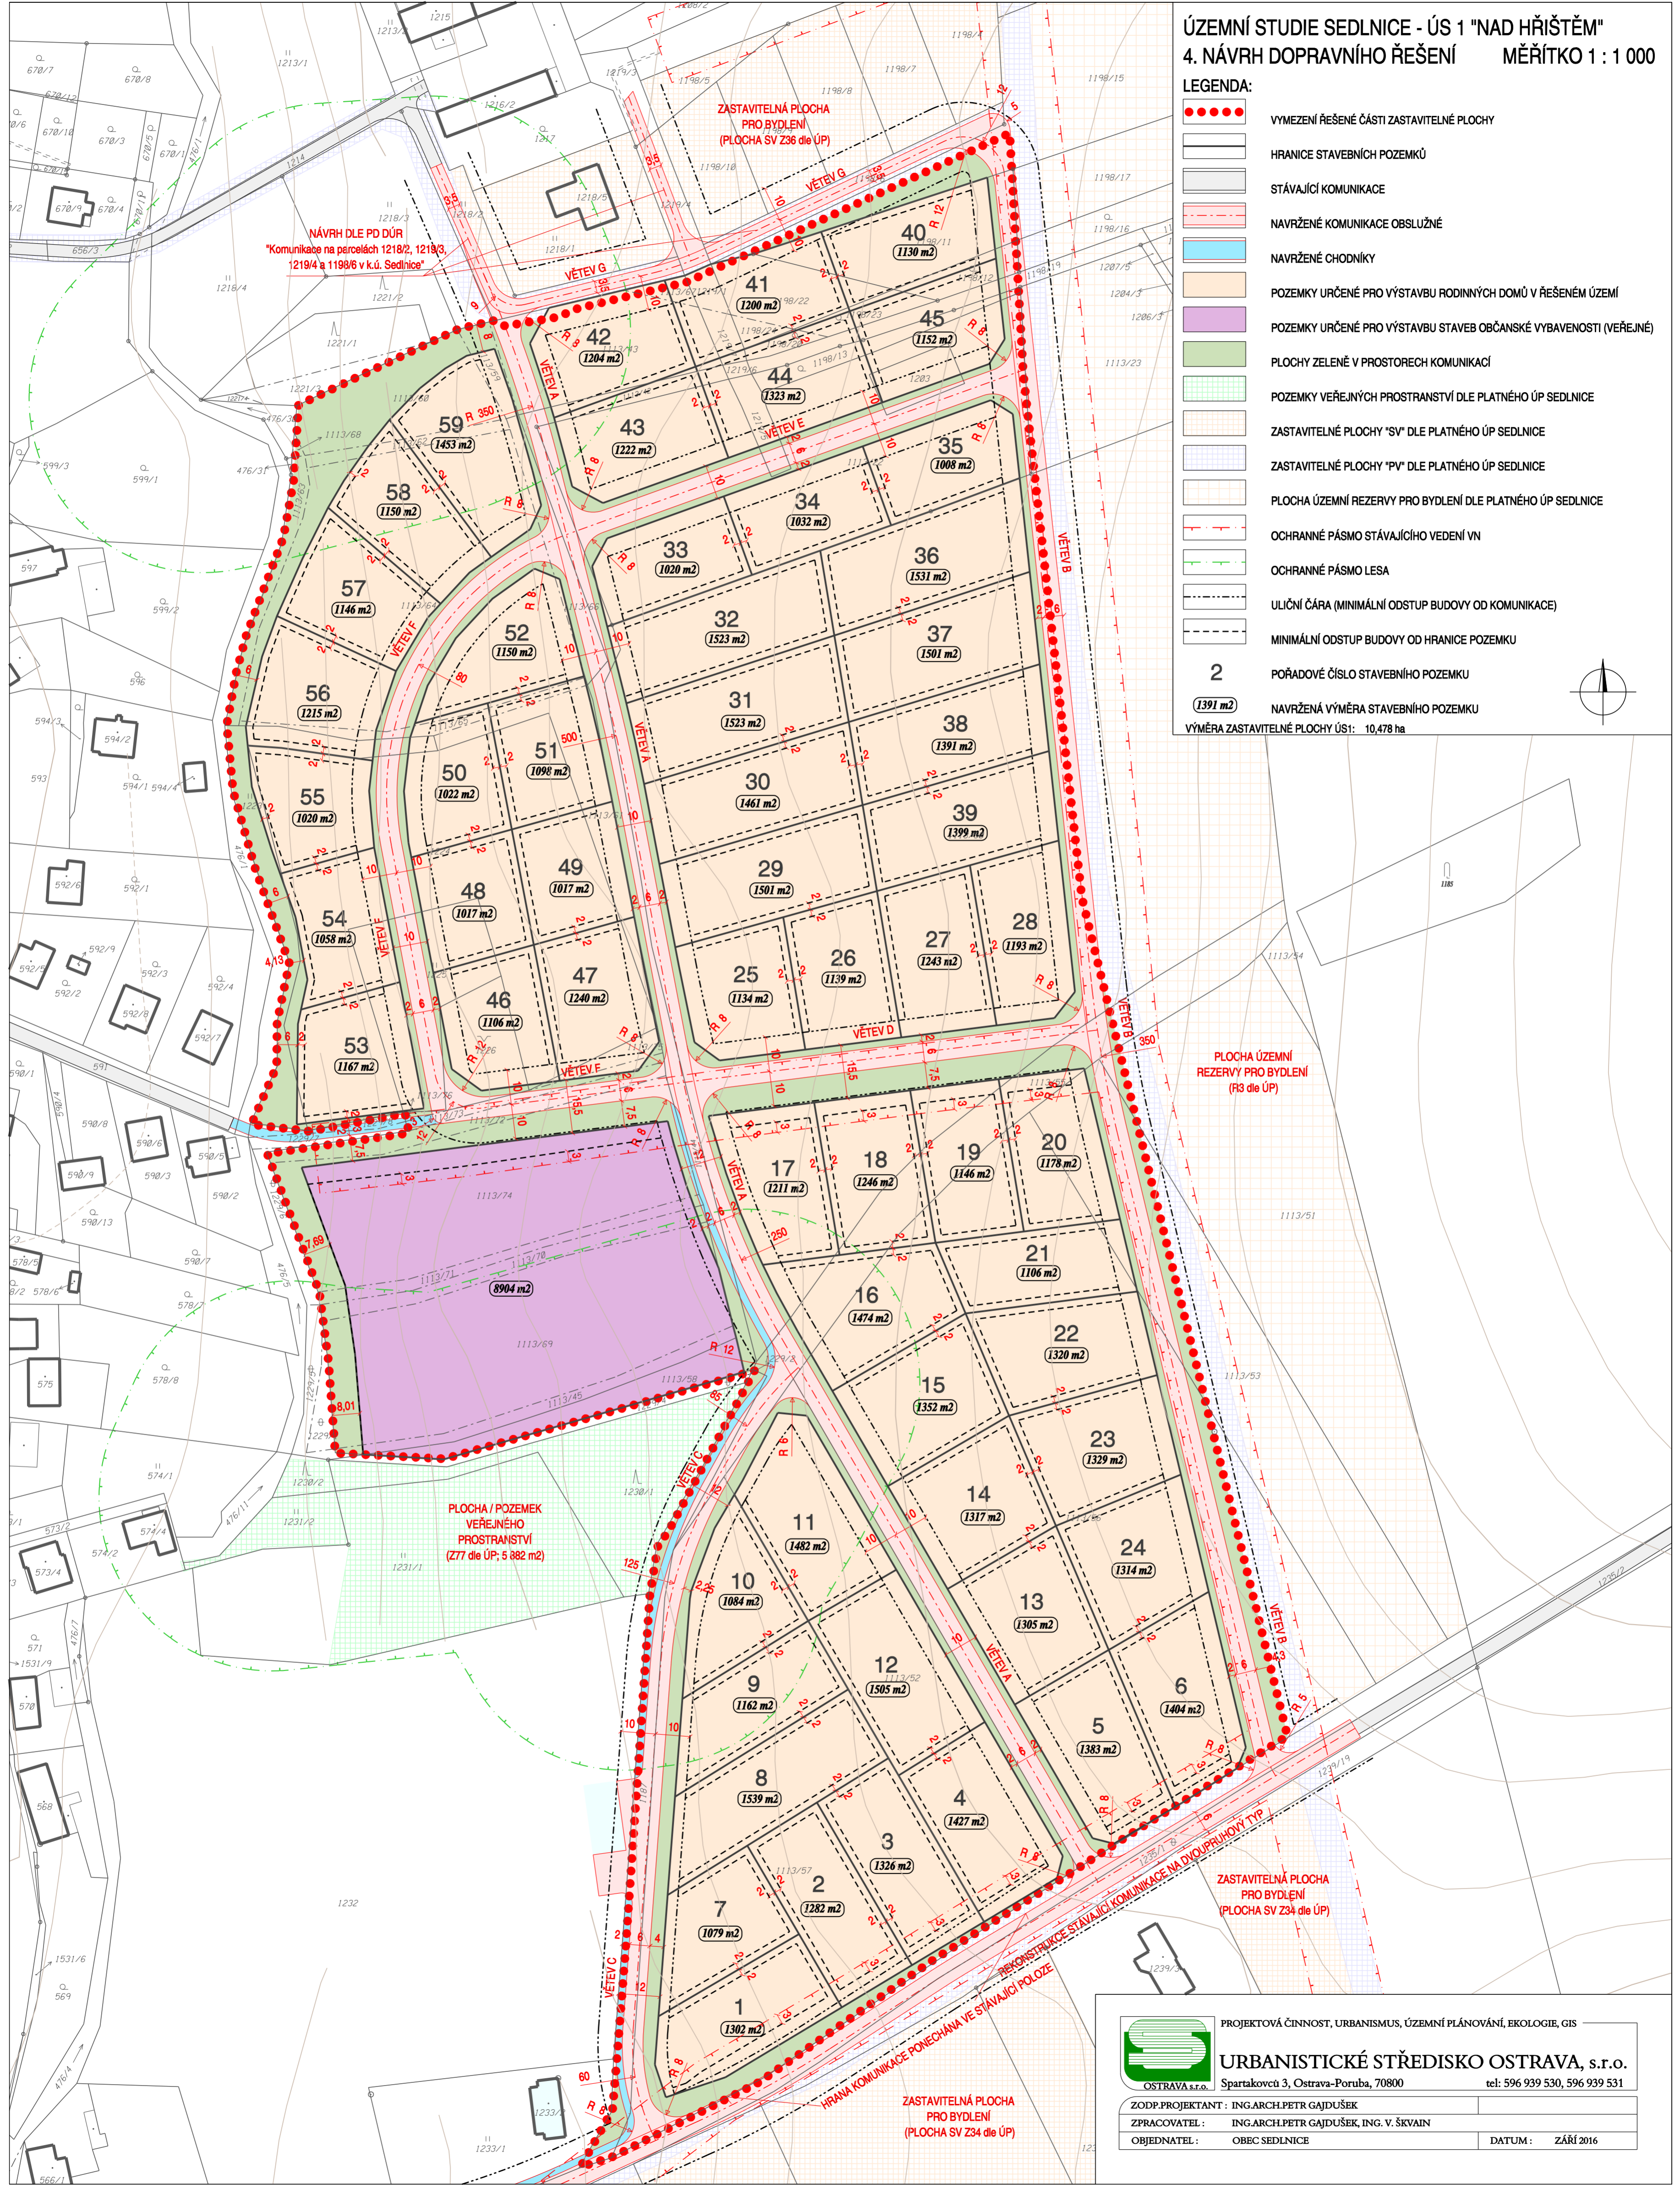


ÚZEMNÍ STUDIE SEDLNICE - ÚS 1 "NAD HŘÍŠTĚM"
4. NÁVRH DOPRAVNÍHO ŘEŠENÍ MĚŘITKO 1 : 1 000

LEGENDA:

-  VYMEZENÍ ŘEŠENÉ ČÁSTI ZASTAVITELNÉ PLOCHY
 -  HRANICE STAVEBNÍCH POZEMKŮ
 -  STÁVAJÍCÍ KOMUNIKACE
 -  NAVRŽENÉ KOMUNIKACE OBSLUŽNÉ
 -  NAVRŽENÉ CHODNÍKY
 -  POZEMKY URČENÉ PRO VÝSTAVBU RODINNÝCH DOMŮ V ŘEŠENÉM ÚZEMÍ
 -  POZEMKY URČENÉ PRO VÝSTAVBU STAVEB OBČANSKÉ VYBAVENOSTI (VEŘEJNÉ)
 -  PLOCHY ZELENĚ V PROSTOŘECH KOMUNIKACÍ
 -  POZEMKY VEŘEJNÝCH PROSTRANSTVÍ DLE PLATNÉHO ÚP SEDLNICE
 -  ZASTAVITELNÉ PLOCHY "SV" DLE PLATNÉHO ÚP SEDLNICE
 -  ZASTAVITELNÉ PLOCHY "PV" DLE PLATNÉHO ÚP SEDLNICE
 -  PLOCHA ÚZEMNÍ REZERVY PRO BYDLENÍ DLE PLATNÉHO ÚP SEDLNICE
 -  OCHRANNÉ PÁSMO STÁVAJÍCÍHO VEDENÍ VN
 -  OCHRANNÉ PÁSMO LESA
 -  ULIČNÍ ČÁRA (MINIMÁLNÍ ODSTUP BUDOVY OD KOMUNIKACE)
 -  MINIMÁLNÍ ODSTUP BUDOVY OD HRANICE POZEMKU
 -  POŘADOVÉ ČÍSLO STAVEBNÍHO POZEMKU
 -  NAVRŽENÁ VÝMĚRA STAVEBNÍHO POZEMKU
- VÝMĚRA ZASTAVITELNÉ PLOCHY ÚS1: 10,478 ha

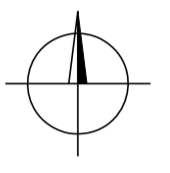

PROJEKTOVÁ ČINNOST, URBANISMUS, ÚZEMNÍ PLÁNOVÁNÍ, EKOLOGIE, GIS

URBANISTICKÉ STŘEDISKO OSTRAVA, s.r.o.
 Ostrava s.r.o. Spartakovců 3, Ostrava-Poruba, 70800 tel: 596 939 530, 596 939 531

ZODP.PROJEKTANT : ING.ARCH.PETR GAJDUŠEK
 ZPRACOVATEL : ING.ARCH.PETR GAJDUŠEK, ING. V. ŠKVAIN
 OBJEDNATEL : OBEC SEDLNICE DATUM : ZÁŘÍ 2016