


**ÚZEMNÍ STUDIE SEDLNICE - ÚS 1 "NAD HŘIŠTĚM"**  
**5. NÁVRH ZÁSOBOVÁNÍ VODOU A LIKVIDACE**  
**ODPADNÍCH VOD**  
**MĚŘÍTKO 1 : 1 000**

**LEGENDA:**

- VYMEZENÍ ŘEŠENÉHO ÚZEMÍ STUDIE ÚS 1
- HRANICE STAVEBNÍCH POZEMKŮ
- STÁVAJÍCÍ KOMUNIKACE / NAVRŽENÉ KOMUNIKACE A CHODNÍKY
- POZEMKY URČENÉ PRO VÝSTAVBU RODINNÝCH DOMŮ V ŘEŠENÉM ÚZEMÍ
- POZEMKY URČENÉ PRO VÝSTAVBU STAVEB OBČANSKÉ VYBAVENOSTI (VEŘEJNÉ)
- PLOCHY ZELENĚ V PROSTORECH KOMUNIKACÍ
- POZEMKY VEŘEJNÝCH PROSTRANSTVÍ DLE PLATNÉHO ÚP SEDLNICE
- ZASTAVITELNÉ PLOCHY "SV" DLE PLATNÉHO ÚP SEDLNICE
- ZASTAVITELNÉ PLOCHY "PV" DLE PLATNÉHO ÚP SEDLNICE
- PLOCHA ÚZEMNÍ REZERVY PRO BYDLENÍ DLE PLATNÉHO ÚP SEDLNICE
- NAVRŽENÝ ZÁSOBOVACÍ ŘÁD PÍTNÉ VODY PRO BARTOŠOVICE
- STÁVAJÍCÍ ZÁSOBOVACÍ ŘÁD PÍTNÉ VODY
- NAVRŽENÝ ZÁSOBOVACÍ ŘÁD PÍTNÉ VODY PRO STUDII ÚS 1
- NAVRŽENÁ TLAKOVÁ KANALIZACE SPLAŠKOVÁ
- NAVRŽENÁ KANALIZACE DEŠŤOVÁ

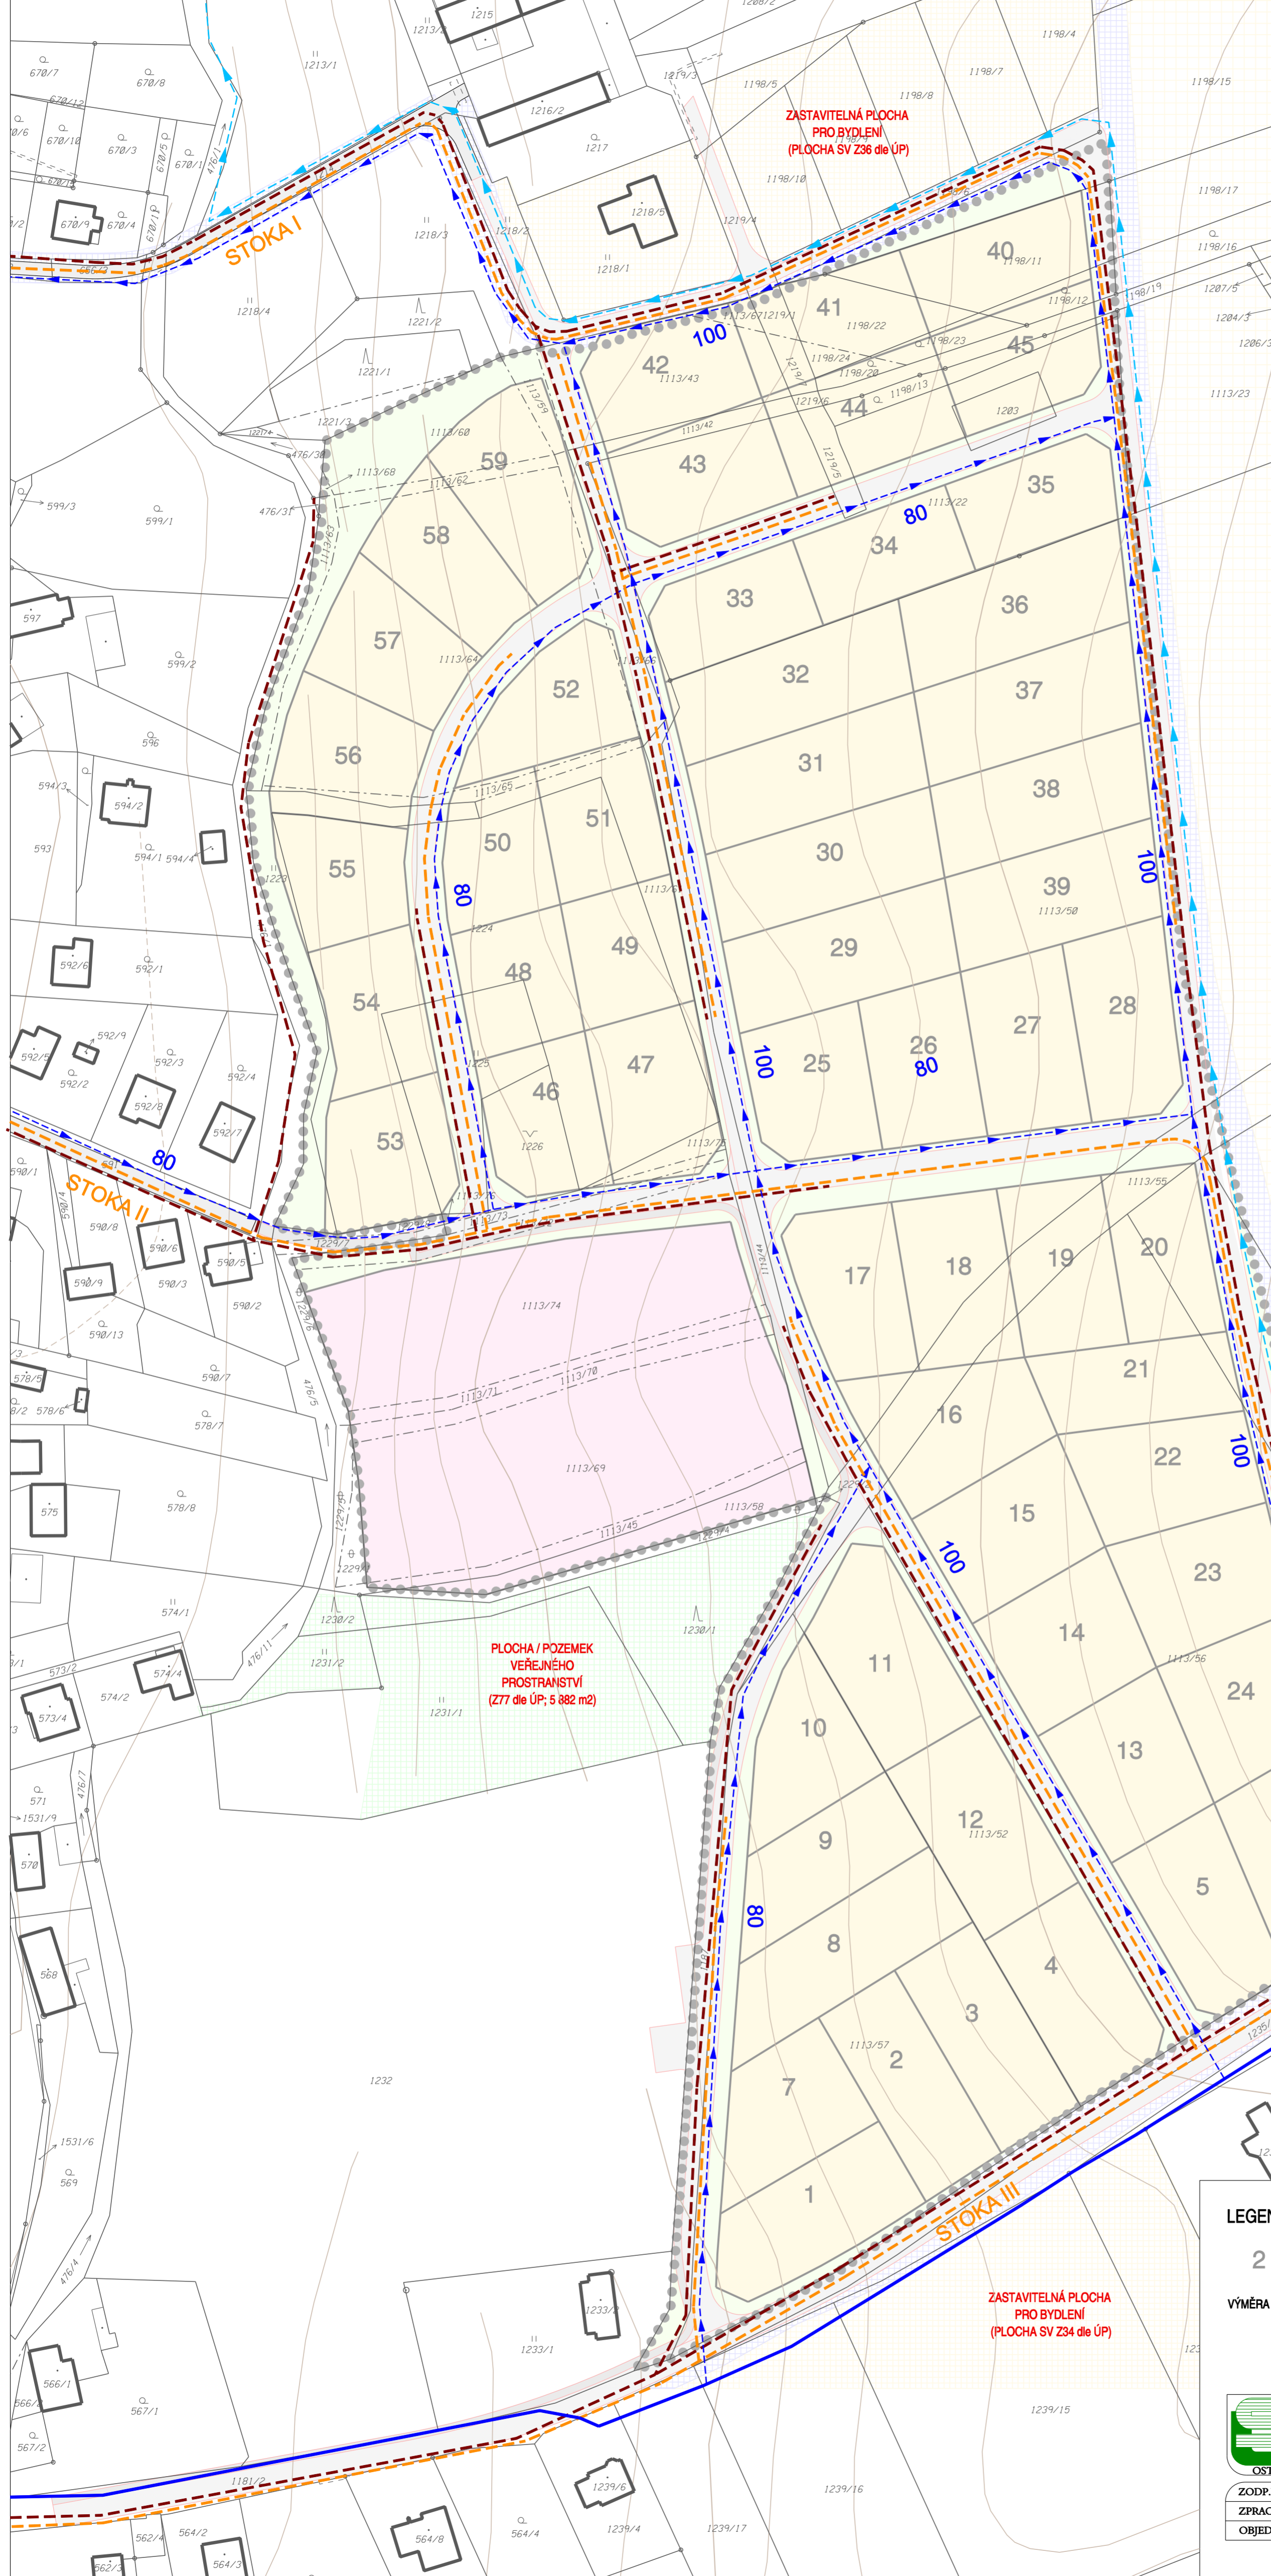

PLOCHA / POZEMEK  
 VEŘEJNÉHO  
 PROSTRANSTVÍ  
 (Z77 dle ÚP; 5 882 m<sup>2</sup>)

ZASTAVITELNÁ PLOCHA  
 PRO BYDLENÍ  
 (PLOCHA SV Z36 dle ÚP)

PLOCHA ÚZEMNÍ  
 REZERVY PRO BYDLENÍ  
 (R3 dle ÚP)

ZASTAVITELNÁ PLOCHA  
 PRO BYDLENÍ  
 (PLOCHA SV Z34 dle ÚP)

ZASTAVITELNÁ PLOCHA  
 PRO BYDLENÍ  
 (PLOCHA SV Z34 dle ÚP)

**LEGENDA:**

**2** POŘADOVÉ ČÍSLO STAVEBNÍHO POZEMKU

VÝMĚRA ZASTAVITELNÉ PLOCHY ÚS1: 10,478 ha

**PROJEKTOVÁ ČINNOST, URBANISMUS, ÚZEMNÍ PLÁNOVÁNÍ, EKOLOGIE, GIS**  
**URBANISTICKÉ STŘEDISKO OSTRAVA, s.r.o.**  
 OSTRAVA s.r.o. Spartakovců 3, Ostrava-Poruba, 70800 tel: 596 939 530, 596 939 531

ZODP.PROJEKTANT :	ING.ARCH.PETR GAJDUŠEK
ZPRACOVATEL :	ING.ARCH.PETR GAJDUŠEK, ING. V. ŠKVAJN
OBJEDNATEL :	OBEC SEDLNICE
DATUM :	ZÁŘÍ 2016