


ÚZEMNÍ STUDIE SEDLNICE - ÚS 1 "NAD HŘIŠTĚM"
6. NÁVRH ZÁSOBOVÁNÍ PLYNEM A ELEKTRICKOU ENERGIÍ
MĚŘITKO 1 : 1 000

LEGENDA:

- VYMEZENÍ ŘEŠENÉHO ÚZEMÍ STUDIE ÚS 1
- HRANICE STAVEBNÍCH POZEMKŮ
- STÁVAJÍCÍ KOMUNIKACE / NAVRŽENÉ KOMUNIKACE A CHODNÍKY
- POZEMKY URČENÉ PRO VÝSTAVBU RODINNÝCH DOMŮ V ŘEŠENÉM ÚZEMÍ
- POZEMKY URČENÉ PRO VÝSTAVBU STAVEB OBČANSKÉ VYBAVENOSTI (VEŘEJNÉ)
- PLOCHY ZELENĚ V PROSTORECH KOMUNIKACÍ
- POZEMKY VEŘEJNÝCH PROSTRANSTVÍ DLE PLATNÉHO ÚP SEDLNICE
- ZASTAVITELNÉ PLOCHY "SV" DLE PLATNÉHO ÚP SEDLNICE
- ZASTAVITELNÉ PLOCHY "PV" DLE PLATNÉHO ÚP SEDLNICE
- PLOCHA ÚZEMNÍ REZERVY PRO BYDLENÍ DLE PLATNÉHO ÚP SEDLNICE
- STÁVAJÍCÍ VEDENÍ VN VZDUŠNÉ S OCHRANNÝM PÁSMEM, VČETNĚ PODPŮRNÝCH BODŮ
- NAVRŽENÉ VEDENÍ VN VZDUŠNÉ S OCHRANNÝM PÁSMEM
- STÁVAJÍCÍ VEDENÍ NN (BEZ ROZLIŠENÍ)
- NAVRŽENÉ VEDENÍ NN ZEMNÍ KABELOVÉ
- STÁVAJÍCÍ DISTRIBUČNÍ TRAFOSTANICE S OZNAČENÍM
- NAVRŽENÁ DISTRIBUČNÍ TRAFOSTANICE
- STÁVAJÍCÍ STL PLYNOVOD
- NAVRŽENÝ STL PLYNOVOD
- STÁVAJÍCÍ TELEKOMUNIKAČNÍ VEDENÍ (POZN.: NÁVRH NENÍ PŘEDMĚTEM ÚS)
- ZRUŠENÍ JEVU

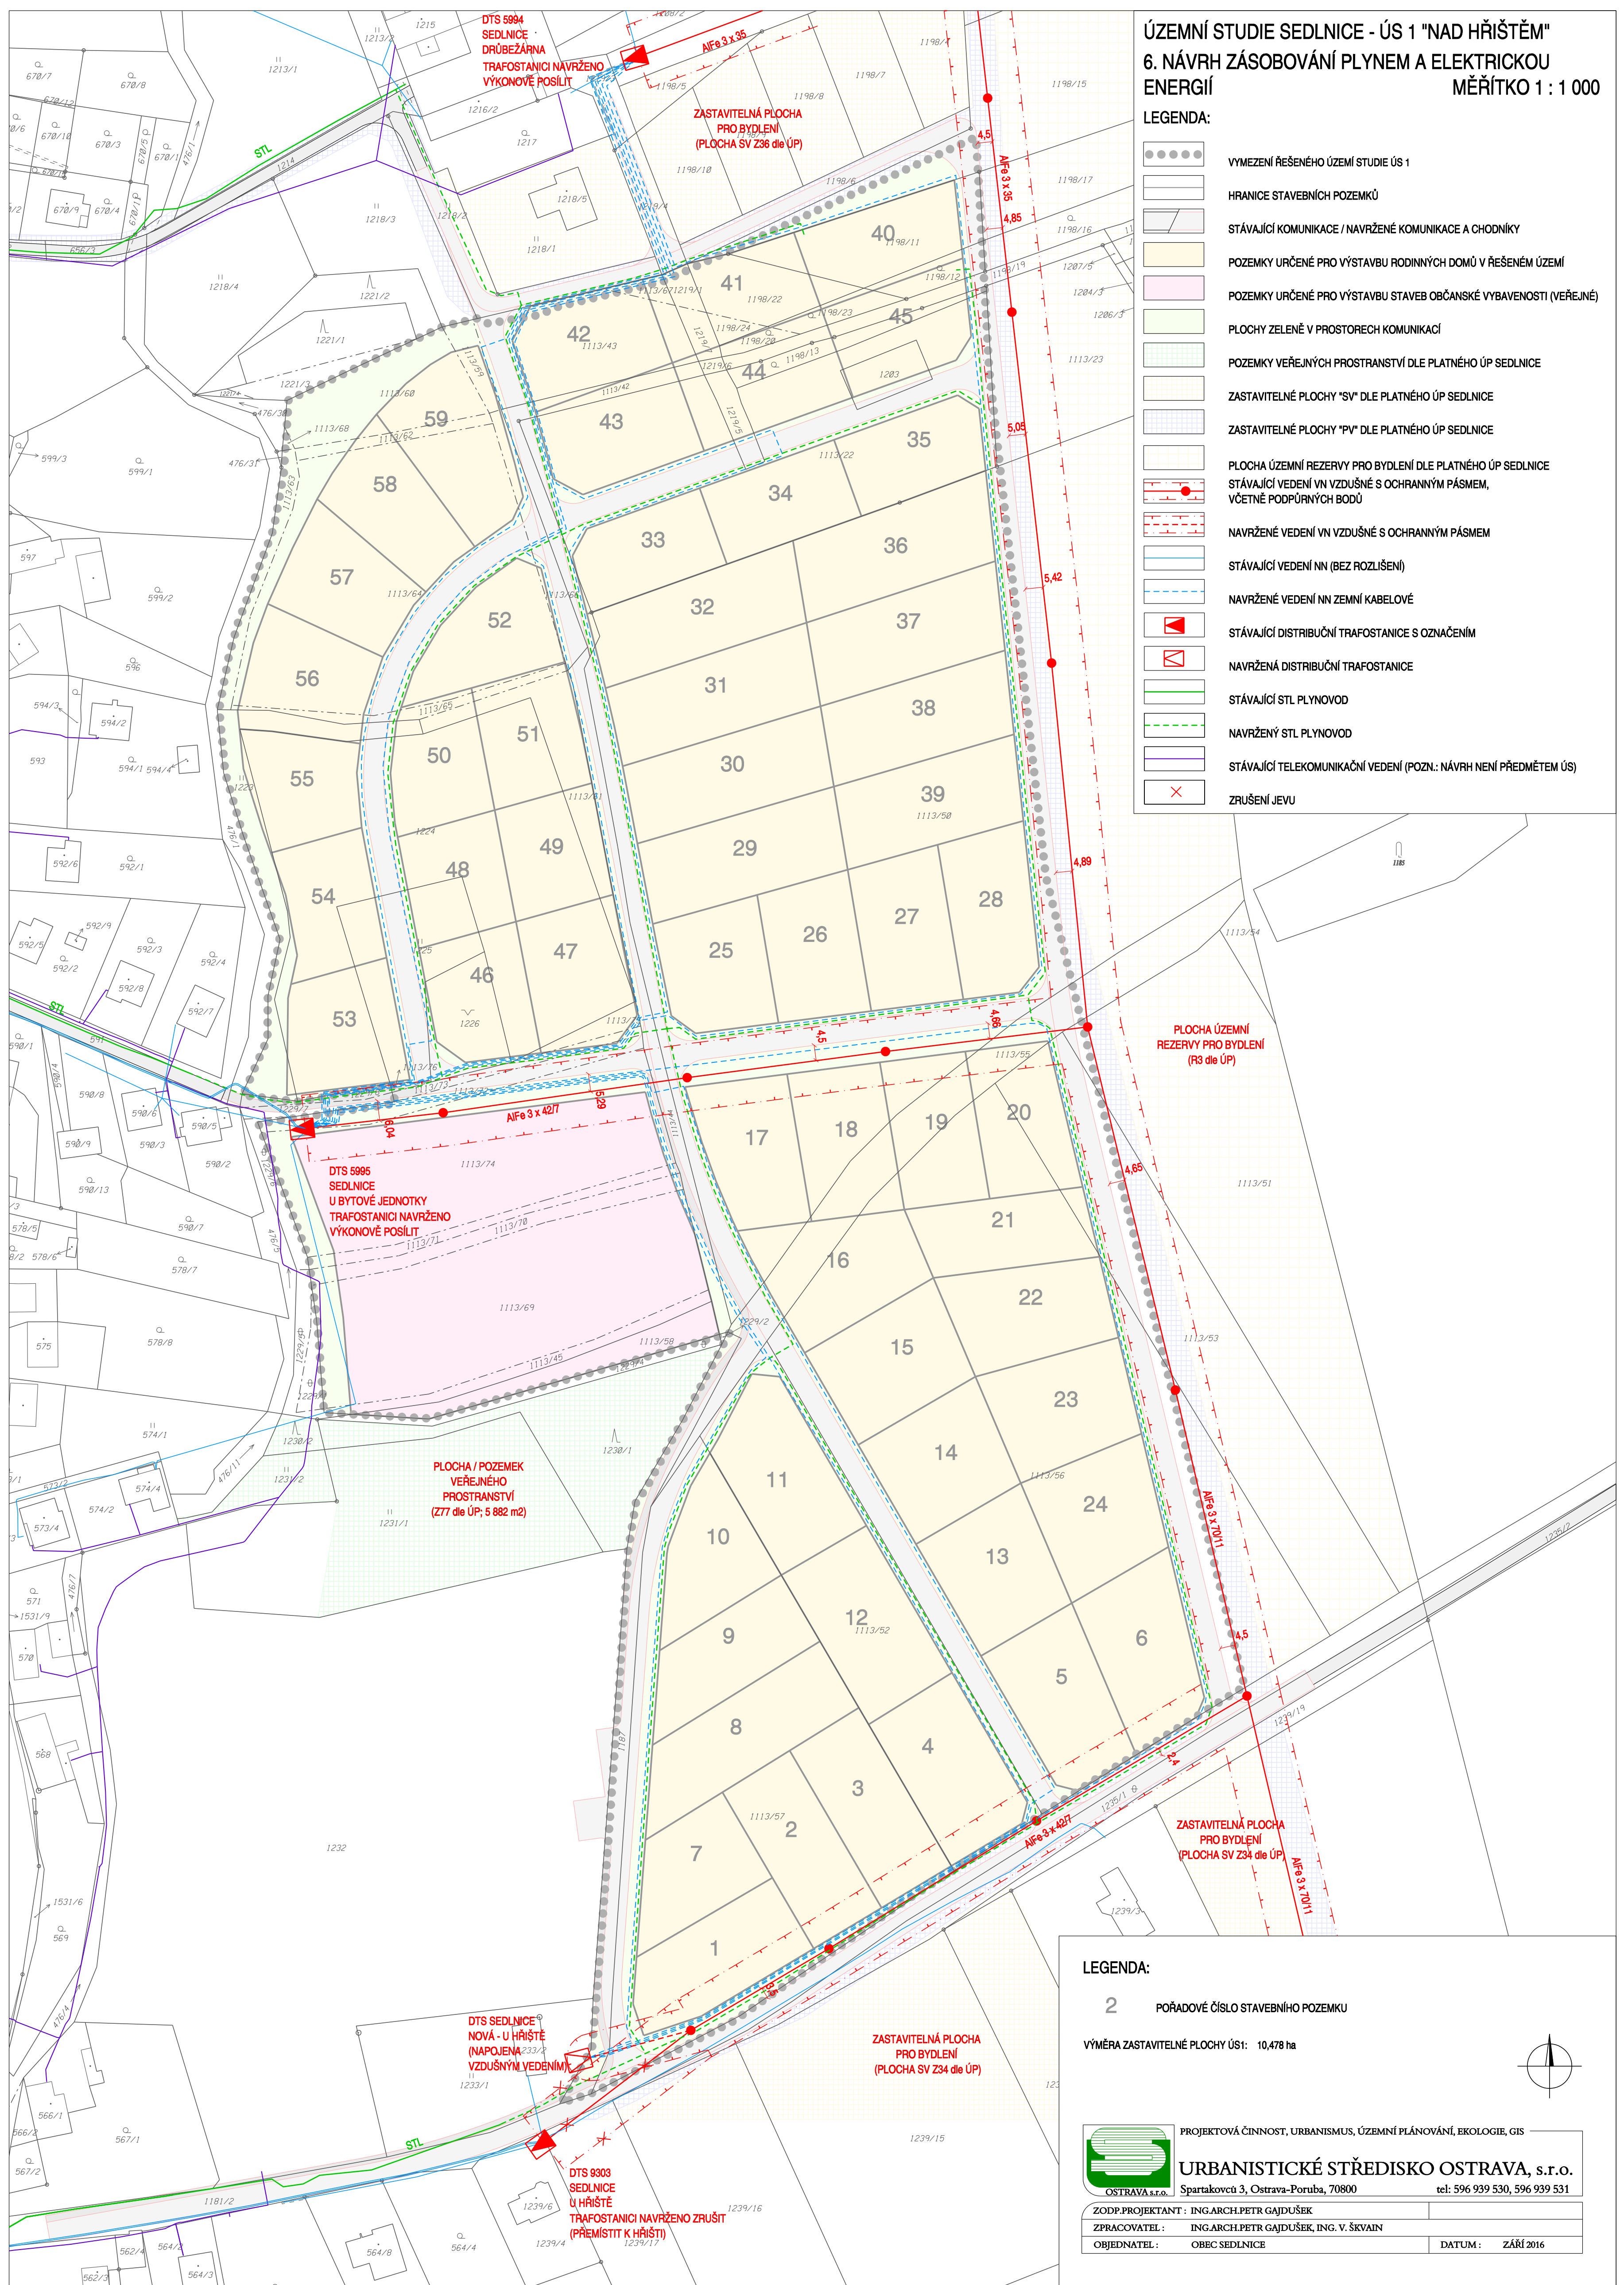

LEGENDA:

2 POŘADOVÉ ČÍSLO STAVEBNÍHO POZEMKU

VÝMĚRA ZASTAVITELNÉ PLOCHY ÚS1: 10,478 ha

PROJEKTOVÁ ČINNOST, URBANISMUS, ÚZEMNÍ PLÁNOVÁNÍ, EKOLOGIE, GIS
URBANISTICKÉ STŘEDISKO OSTRAVA, s.r.o.
Spartakovců 3, Ostrava-Poruba, 70800 tel: 596 939 530, 596 939 531

ZODP.PROJEKTANT :	ING.ARCH.PETR GAJDUŠEK	
ZPRACOVATEL :	ING.ARCH.PETR GAJDUŠEK, ING. V. ŠKVAIN	
OBJEDNATEL :	OBEC SEDLNICE	DATUM : ZÁŘÍ 2016