ÚZEMNÍ PLÁN JESENÍK N. O.

I.2.e) HLAVNÍ VÝKRES - KONCEPCE ENERGETIKY A SPOJŮ

STAV	NÁVRH	
		NADZEMNÍ VEDENÍ VVN 220 kV
		NADZEMNÍ VEDENÍ VN 22kV
TS	TS	DISTRIBUČNÍ TRAFOSTANICE
		VTL PLYNOVOD
		VTL PLYNOVOD
RS		REGULAČNÍ STANICE PLYNU
		STL PLYNOVOD
		PODZEMNÍ DÁLKOVÝ KABEL
		RADIORELÉJOVÁ TRASA PÁTEŘNÍ
		RADIORELÉJOVÁ TRASA MÉNĚ VÝZNAMNÁ
		ZÁKLADNOVÁ STANICE MOBILNÍ TELEKOMUNIKAČNÍ SÍTĚ
		RADIOVÁ STANICE

STAV	NÁVRH	
		HRANICE OBCE
		KATASTRÁLNÍ HRANICE
		SILNICE I. TŘÍDY
		SILNICE III. TŘÍDY
		ZASTAVITELNÉ PLOCHY PRO BYDLENÍ, REKREACI, OBČANSKÉ VYBAVENÍ A VEŘEJNOU ZELEŇ
		ZASTAVITELNÉ PLOCHY PRO TECHNICKOU INFRASTRUKTURU

SEVER

KLAD MAPOVÝCH SEKCÍ
MĚŘÍTKA 1:5000

1-0	0-0	9-0	8-0
1-1 legenda	0-1	9-1	8-1
1-2	0-2	9-2	8-2
1-3	0-3	9-3	8-3
1-4	0-4	9-4	8-4

INTEGROVANÝ OPERAČNÍ PROGRAM

EVROPSKÁ UNIE
EVROPSKÝ FOND PRO REGIONÁLNÍ ROZVOJ
ŠANCE PRO VAŠ ROZVOJ

TENTO PROJEKT BYL SPOLUFINANCOVÁN Z EVROPSKÉHO FONDU PRO REGIONÁLNÍ ROZVOJ A RAMCI INTEGROVANÉHO OPERAČNÍHO PROGRAMU

OBJEDNATEL (SPRÁVNÍK)	ÚZEMNÍ PLÁN JESENÍK NAD ODROU
OBJEDNATEL	OBEC JESENÍK NAD ODROU
POŘIZOVATEL	MĚSTSKÝ ÚŘAD NOVÝ JIČÍN
ZHOTOVITEL	ATELIER ARCHPLAN OSTRAVA s.r.o.
ZODPOVĚDNÝ PROJEKTANT	Ing.Arch.MIROSLAV HUDAK
URBANISTICKÁ KONCEPCE, KOORDINACE	Ing.Arch.MIROSLAV HUDAK
ZÁSOBOVÁNÍ VODOU, ODVODNĚNÍ	Ing.JIŘÍ ŠOTOLA
TECHNICKÁ INFRASTRUKTURA	Ing.JAROSLAV SAKLAS
VHODY ÚZEMÍ, PŘÍRODNÍ FONDY, KOORDINACE	Ing.Arch.RADEK KRAWC
ÚZEMNĚ SYSTÉMOVÉ ÚDAJE, GIS, DTM, DTB	Ing.JIŘÍ ŠOTOLA
ZEMĚDĚLSKÉ, ŠETŘÍ PŮDY, ŠETŘÍ PRŮMĚRU	RNDr.MILAN PALUSNÁ
SPOLUPRÁCE	Ing.KAREL ZEMAN

ATELIER ARCHPLAN OSTRAVA s.r.o.
Martinovská 3168, 723 00 Ostrava-Martinov, ostrava@archplan.cz

ZAKÁZKOVÉ ČÍSLO: 1105/09

DATUM: BŘEZEN, 2013
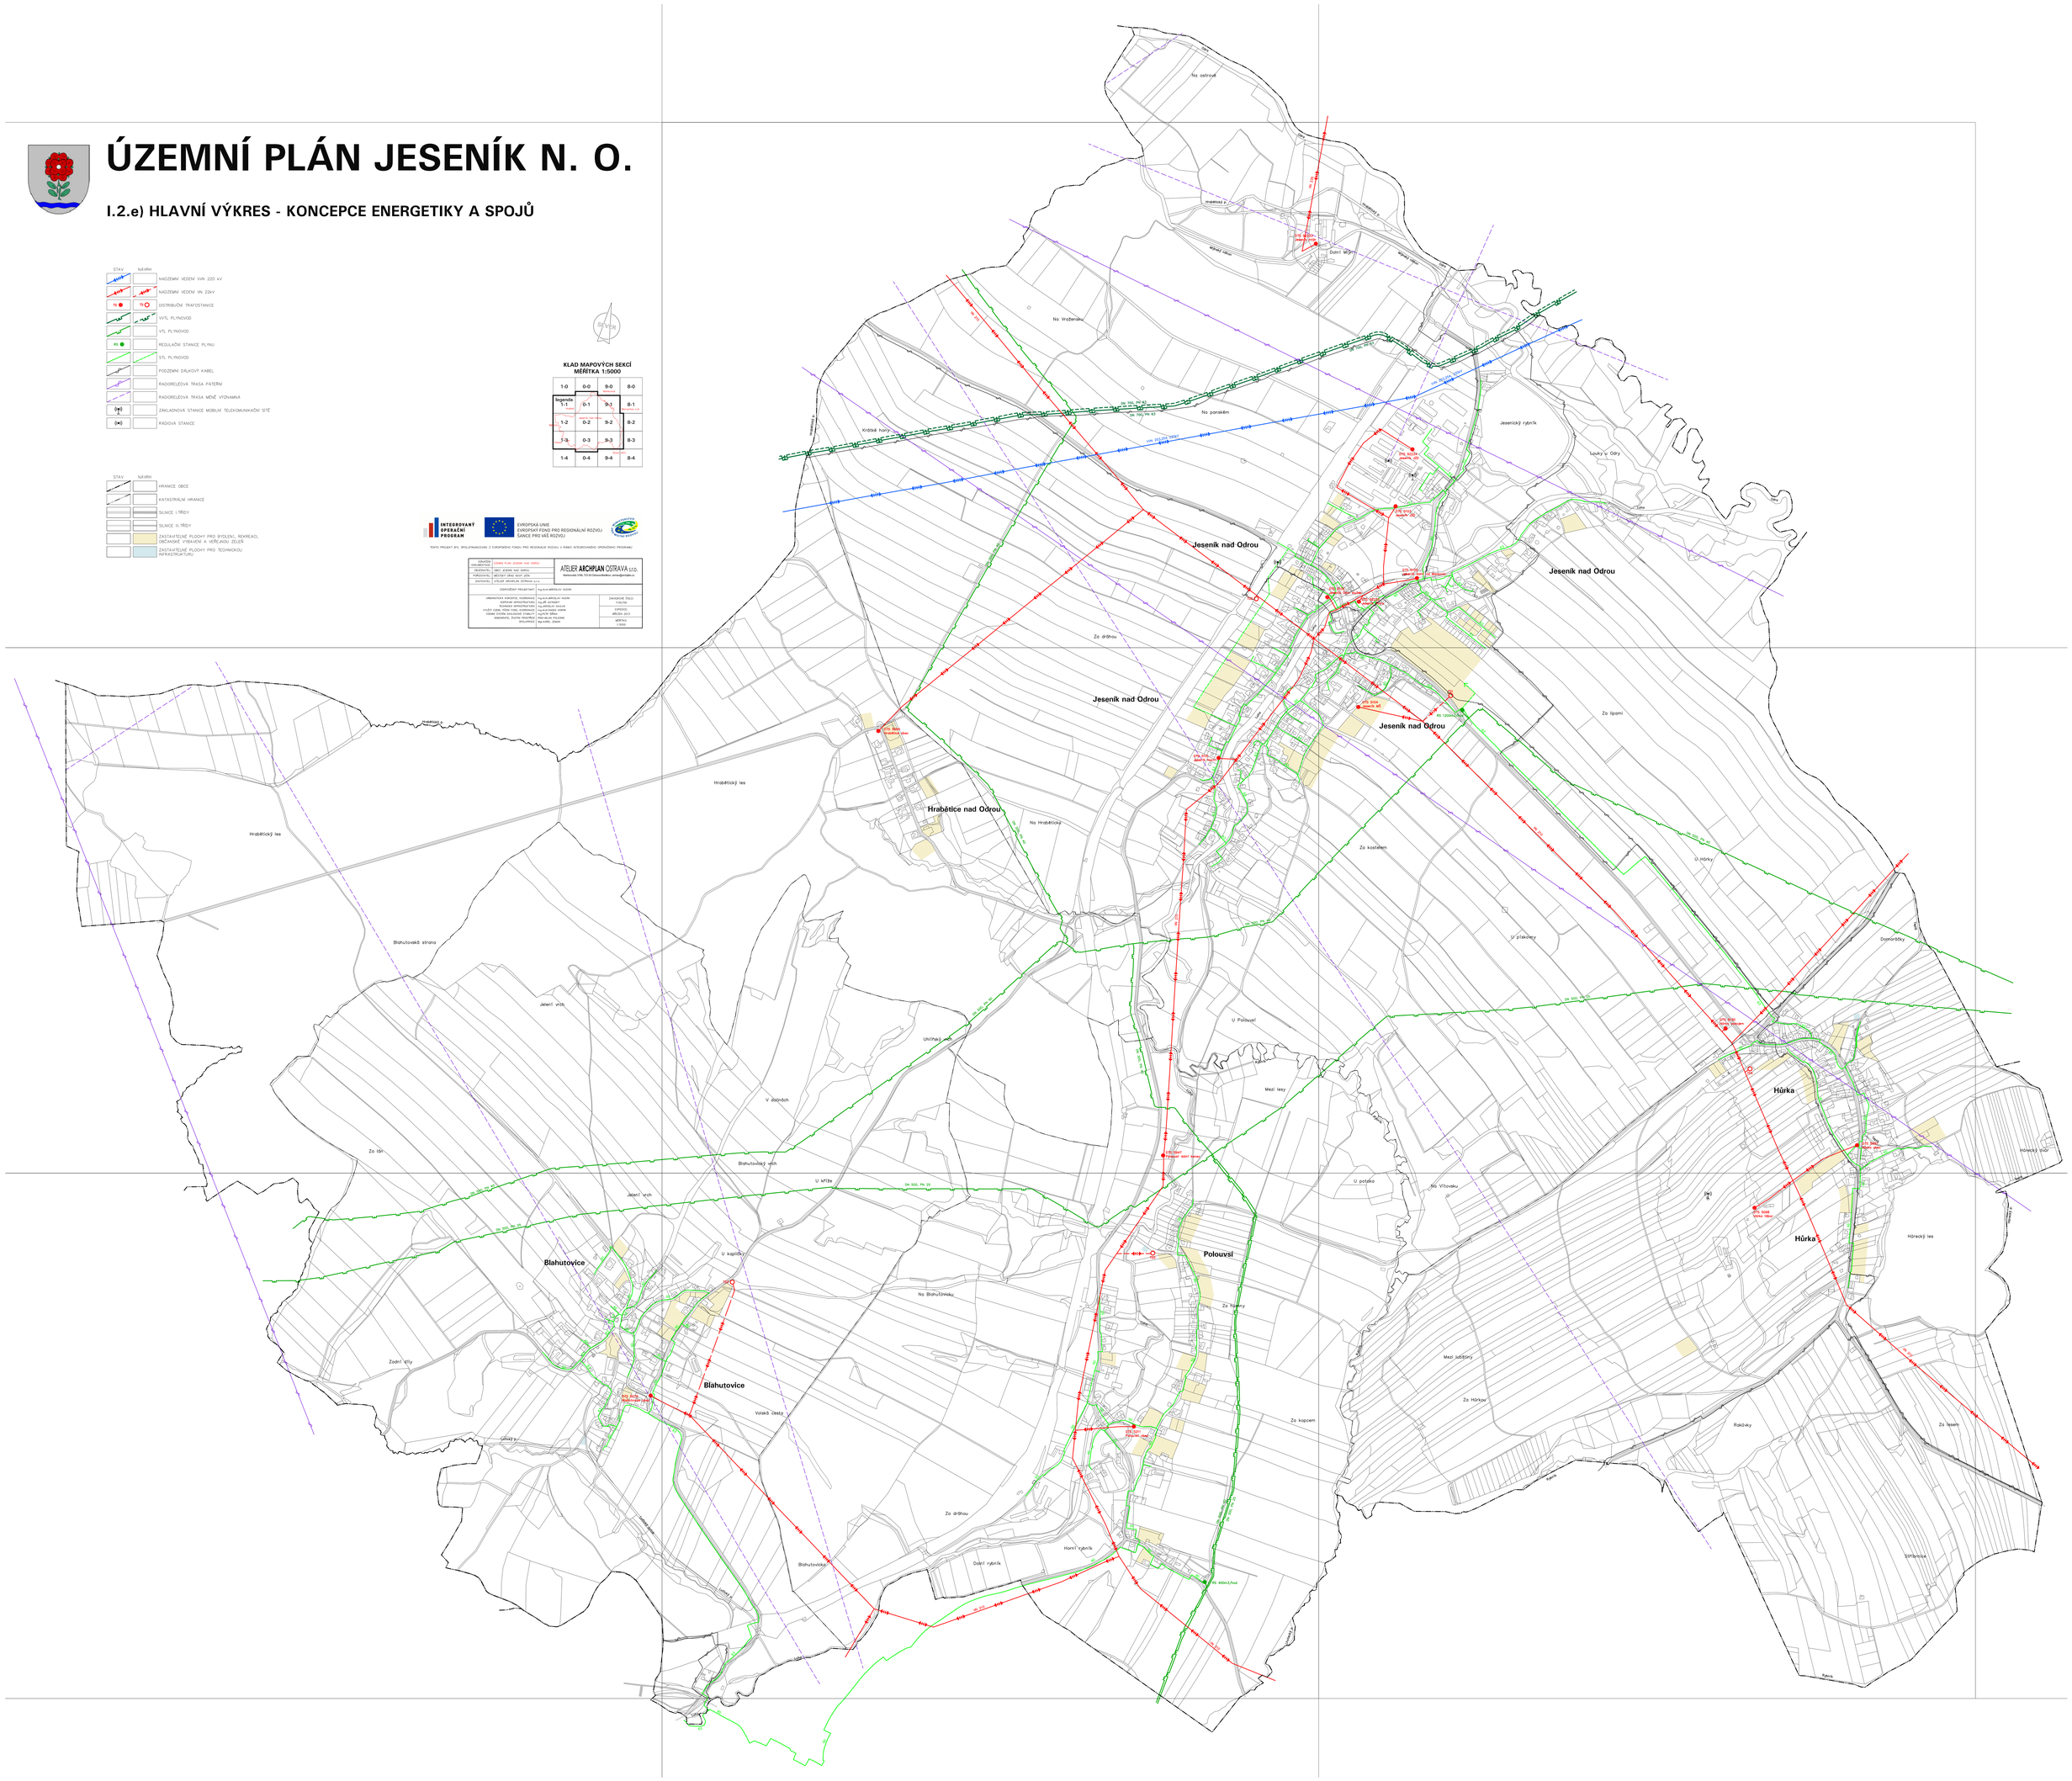
MĚŘÍTKO: 1:5000