ÚZEMNÍ PLÁN JESENÍK N. O.

I.2.f) VÝKRES VEŘEJNĚ PROSPĚŠNÝCH STAVEB, OPATŘENÍ A ASANACÍ

- HRANICE OBCE
- KATASTRÁLNÍ HRANICE
- PLOCHY VEŘEJNĚ PROSPĚŠNÝCH STAVEB VEŘEJNÝCH PROSTRANSTVÍ, ZELENĚ
- PLOCHY VEŘEJNĚ PROSPĚŠNÝCH STAVEB DOPRAVNÍ A TECHNICKÉ INFRASTRUKTURY
- PLOCHY VEŘEJNĚ PROSPĚŠNÝCH OPATŘENÍ PRO SNIŽOVÁNÍ OHROŽENÍ V ÚZEMÍ POVODNĚMI
- PLOCHY VEŘEJNĚ PROSPĚŠNÝCH OPATŘENÍ – ČÁSTI OSES NAVRŽENÉ K ZALESNĚNÍ

VEŘEJNĚ PROSPĚŠNÉ STAVBY A VEŘEJNĚ PROSPĚŠNÁ OPATŘENÍ, PRO KTERÉ LZE PRÁVA K POZEMKŮM A STAVBÁM VYVLASTNIT

VEŘEJNĚ PROSPĚŠNÉ STAVBY DOPRAVNÍ INFRASTRUKTURY:

- V01 PŘELOŽKA SILNICE II/0484 V HRABĚTICÍCH
- V02 PŘELOŽKA SILNICE II/0484 V BLAHUTOVICÍCH
- V03 ROZŠÍŘENÍ MÍSTNÍ KOMUNIKACE A NOVÁ MÍSTNÍ KOMUNIKACE U ZASTAVITELNÝCH PLOCH Z9, Z10, Z11
- V04 ROZŠÍŘENÍ MÍSTNÍ KOMUNIKACE U ZASTAVITELNÉ PLOCHY Z13
- V05 ROZŠÍŘENÍ MÍSTNÍ KOMUNIKACE U ZASTAVITELNÉ PLOCHY Z39
- V06 CYKLOSTEZKY U ŽELEZNIČNÍ TRATI

VEŘEJNĚ PROSPĚŠNÉ STAVBY TECHNICKÉ INFRASTRUKTURY:

- V07 VODOVODNÍ ŘAD Z VODOJEMU DUB
- V08 VODOVODNÍ ŘAD U ZASTAVITELNÝCH PLOCH Z9, Z10, Z11
- V09 SPLAŠKOVÁ KANALIZACE A ČOV V BLAHUTOVICÍCH
- V10 SPLAŠKOVÁ KANALIZACE A ČOV V HÚRCE
- V11 TLAKOVÁ KANALIZACE A ČOV V POLOUVSI
- V12 DEŠŤOVÁ KANALIZACE V POLOUVSI
- V13 SPLAŠKOVÁ KANALIZACE PRO ZASTAVITELNÉ PLOCHY Z9, Z10, Z11
- V14 VEDENÍ VN 22kV A TRAFOSTANICE 1511 V JESENÍKU
- V15 VEDENÍ VN 22kV A TRAFOSTANICE 1513 V BLAHUTOVICÍCH
- V16 VEDENÍ VN 22kV A TRAFOSTANICE 1515 V POLOUVSI
- V17 PLYNOVOD VVTL DN 700 PN 63 (HRUŠKY) – PŘBOR–LIBHOŠŤ
- V18 PLYNOVOD STL U ZASTAVITELNÝCH PLOCH Z9, Z10, Z11

VEŘEJNĚ PROSPĚŠNÁ OPATŘENÍ – ZALOŽENÍ PRVKŮ ÚSES:

- K01 ZALOŽENÍ PRVKŮ NADREGIONÁLNÍHO ÚSES
- K02 ZALOŽENÍ PRVKŮ REGIONÁLNÍHO ÚSES
- K03 ZALOŽENÍ PRVKŮ LOKÁLNÍHO ÚSES

VEŘEJNĚ PROSPĚŠNÁ OPATŘENÍ – SNIŽOVÁNÍ OHROŽENÍ V ÚZEMÍ POVODNĚMI:

- VP1 PROTIPOVODŇOVÁ OPATŘENÍ NA ODŘE
- VP2 PROTIPOVODŇOVÁ OPATŘENÍ NA LUŽE

VEŘEJNĚ PROSPĚŠNÉ STAVBY A VEŘEJNĚ PROSPĚŠNÁ OPATŘENÍ, PRO KTERÉ LZE UPLATNIT PŘEDKUPNÍ PRÁVO

PŘEDKUPNÍ PRÁVO LZE UPLATNIT VE PROSPĚCH ČESKÉ REPUBLIKY:

VEŘEJNĚ PROSPĚŠNÁ OPATŘENÍ – SNIŽOVÁNÍ OHROŽENÍ V ÚZEMÍ POVODNĚMI:

- VP1 PROTIPOVODŇOVÁ OPATŘENÍ NA ODŘE
- VP2 PROTIPOVODŇOVÁ OPATŘENÍ NA LUŽE

PŘEDKUPNÍ PRÁVO LZE UPLATNIT VE PROSPĚCH MORAVSKOSLEZSKÉHO KRAJE:

VEŘEJNĚ PROSPĚŠNÉ STAVBY DOPRAVNÍ INFRASTRUKTURY:

- V01 PŘELOŽKA SILNICE II/0484 V HRABĚTICÍCH
- V02 PŘELOŽKA SILNICE II/0484 V BLAHUTOVICÍCH

PŘEDKUPNÍ PRÁVO LZE UPLATNIT VE PROSPĚCH OBCE JESENÍK NAD ODROU:

VEŘEJNĚ PROSPĚŠNÉ STAVBY DOPRAVNÍ INFRASTRUKTURY:

- V03 ROZŠÍŘENÍ MÍSTNÍ KOMUNIKACE A NOVÁ MÍSTNÍ KOMUNIKACE U ZASTAVITELNÝCH PLOCH Z9, Z10, Z11
- V04 ROZŠÍŘENÍ MÍSTNÍ KOMUNIKACE U ZASTAVITELNÉ PLOCHY Z13
- V05 ROZŠÍŘENÍ MÍSTNÍ KOMUNIKACE U ZASTAVITELNÉ PLOCHY Z39
- V06 CYKLOSTEZKY U ŽELEZNIČNÍ TRATI

VEŘEJNÁ PROSTRANSTVÍ:

- PP1 VEŘEJNÉ PROSTRANSTVÍ – ZELEŇ – ZASTAVITELNÁ PLOCHA Z48
- PP2 VEŘEJNÉ PROSTRANSTVÍ – ZELEŇ – ZASTAVITELNÁ PLOCHA Z49
- PP3 VEŘEJNÉ PROSTRANSTVÍ – ZELEŇ – ZASTAVITELNÁ PLOCHA Z50
- PP4 VEŘEJNÉ PROSTRANSTVÍ – ZELEŇ – ZASTAVITELNÁ PLOCHA Z51
- PP5 VEŘEJNÉ PROSTRANSTVÍ – ZELEŇ V ZASTAVITELNÉ PLOŠE Z11

- SILNICE III. TŘÍDY
- MÍSTNÍ KOMUNIKACE
- MÍSTNÍ KOMUNIKACE K ROZŠÍŘENÍ
- CYKLOSTEZKA, STEZKA PRO PĚŠÍ A CYKLISTY
- HLAVNÍ ZÁSOBOVACÍ ŘAD PITNÉ VODY
- ŘAD PITNÉ VODY
- PROTIPOVODŇOVÉ OPATŘENÍ
- SPLAŠKOVÁ KANALIZACE
- DEŠŤOVÁ KANALIZACE
- TLAKOVÁ KANALIZACE
- VÝUSTNÍ OBJEKT KANALIZACE
- ČOV ČISTÍRNA ODPADNÍCH VOD
- NADZEMNÍ VEDENÍ VN 22kV
- DISTRIBUČNÍ TRAFOSTANICE
- VVTL PLYNOVOD
- STL PLYNOVOD

SEVER

KLAD MAPOVÝCH SEKCÍ
MĚŘÍTKA 1:5000

1-0	0-0	9-0 (mimo mapu)	8-0
legenda 1:1 (mimo mapu)	0-1	9-1	8-1 (mimo mapu CR)
1-2	0-2	9-2	8-2
1-3	0-3	9-3	8-3
1-4	0-4	9-4	8-4

INTEGROVANÝ OPERAČNÍ PROGRAM

EVROPSKÁ UNIE
EVROPSKÝ FOND PRO REGIONÁLNÍ ROZVOJ
ŠANCE PRO VAŠ ROZVOJ

TENTO PROJEKT BYL SPOLUFINANCOVÁN Z EVROPSKÉHO FONDU PRO REGIONÁLNÍ ROZVOJ A RAMCI INTEGROVANÉHO OPERAČNÍHO PROGRAMU

ZAKÁZKA / ZAKÁZKOVÉ ČÍSLO	ÚZEMNÍ PLÁN JESENÍK NAD ODROU
OBJEDNATEL	OBEC JESENÍK NAD ODROU
POŘIZOVATEL	MĚSTSKÝ ÚŘAD NOVÝ JIČÍN
ZHOTOVITEL	ATELIÉR ARCHIPLAN OSTRAVA s.r.o.
ZODPOVĚDNÝ PROJEKTANT	Ing.Arch.MIROSLAV HUDÁK
URBANISTICKÁ KONCEPCE, KOORDINACE	Ing.Arch.MIROSLAV HUDÁK
VYHODNOCENÍ ZÁBORŮ ZEMĚDĚLSKÉHO PŮDNÍHO FONDU	Ing.JIŘÍ ŠIMÁNEK
TECHNICKÁ INFRASTRUKTURA	Ing.JIŘÍ ŠIMÁNEK, Ing.LUBOMÍR SAKALA
VNITŘÍ OBCE, PŘÍMÉ ŘÍDÍCÍ KOORDINACE	Ing.Arch.RADEK KRAWC
ÚZEMNÍ SYSTÉM ECOLOGICKÉ STABILITY	Ing.JIŘÍ ŠIMÁNEK
KRAJOVÉ, ŠIRŠÍ VEŘEJNÉ PROSTŘEDÍ	RNDr.MILAN PALUSNÁ
SPOLUPRÁCE	Ing.Karel, ZEMAN

DATUM: ZÁŘÍ 2013
MĚŘÍTKO: 1:5000
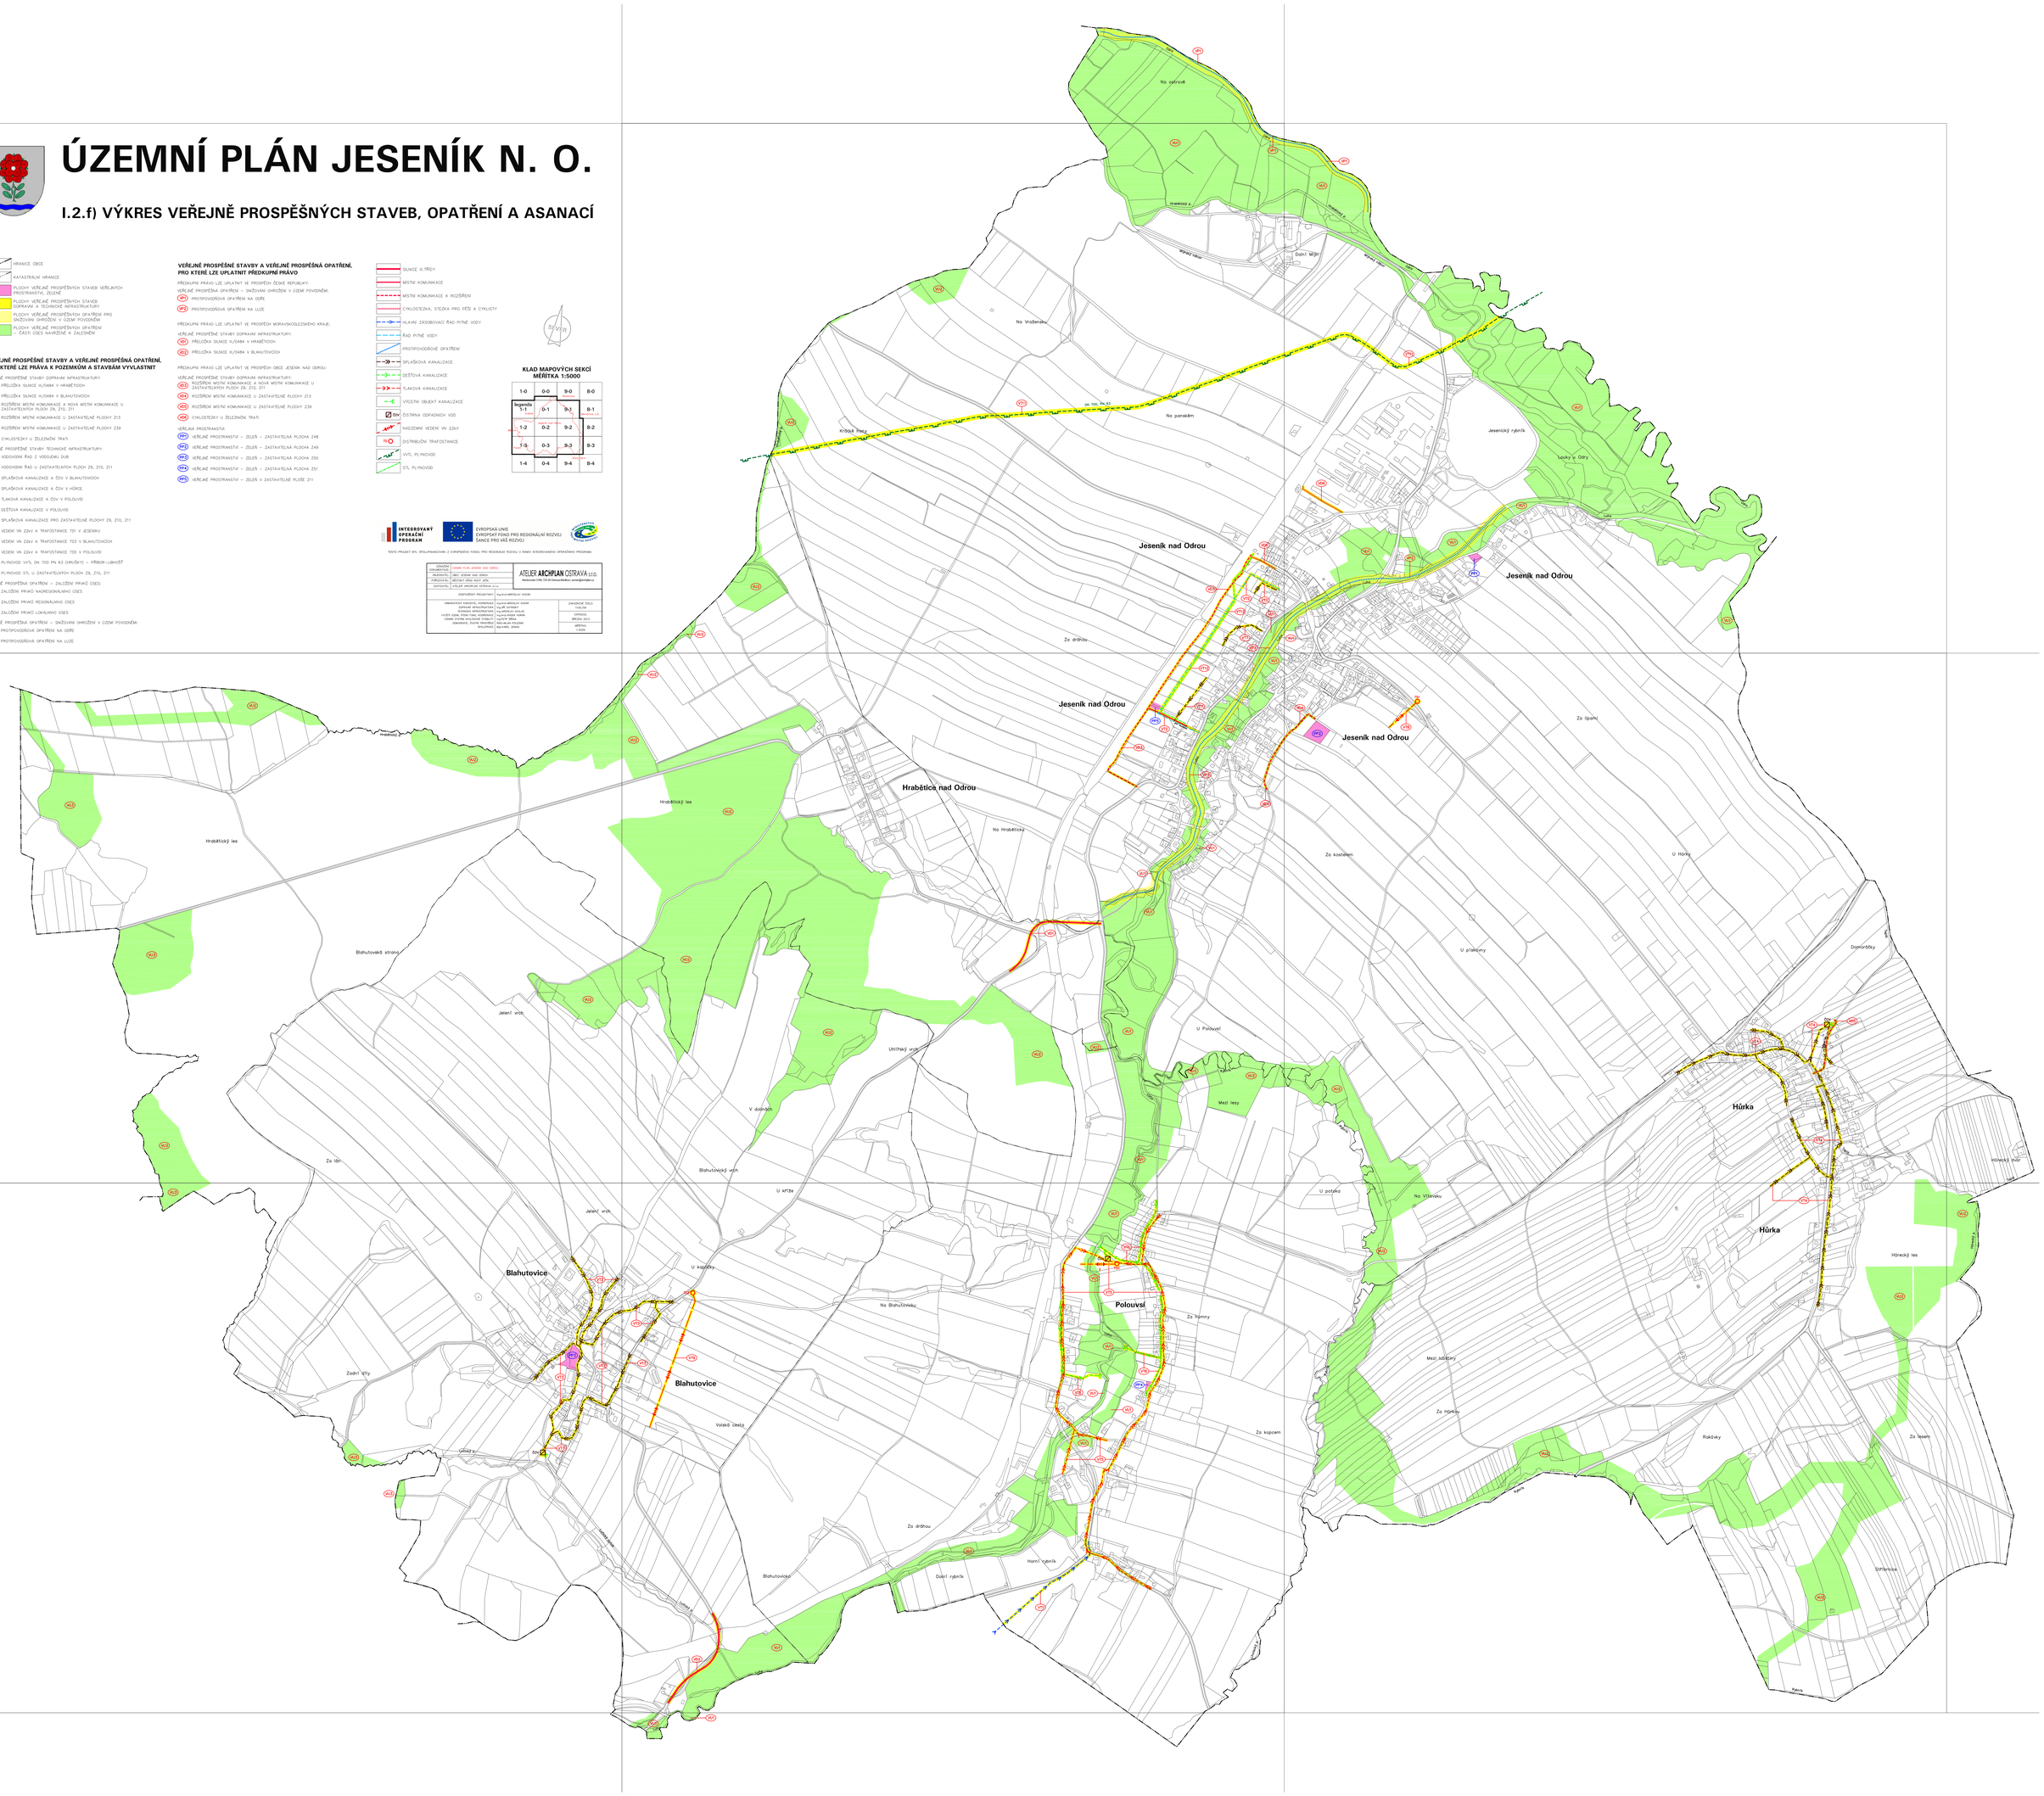
ATELIÉR ARCHIPLAN OSTRAVA s.r.o.
Martinovská 3168, 723 00 Ostrava-Martinov, ateliER@archiplan.cz