ÚZEMNÍ PLÁN JESENÍK N. O.

- ODŮVODNĚNÍ

II.2.a) KOORDINAČNÍ VÝKRES

PLOCHY S ROZDÍLNÝM ZPŮSOBEM VYUŽITÍ

STABILIZOVANÉ PLOCHY	PLOCHY ZMĚN	ÚZEMNÍ REZERVY	
SB	SB		PLOCHA SMÍŠENÁ OBYTNÁ
RZ	RZ		PLOCHA REKREACE, ZAHRADY
OV			PLOCHA OBČANSKÉHO VYBAVENÍ
OH			PLOCHA OBČANSKÉHO VYBAVENÍ – HŘBITOV
OS	OS		PLOCHA OBČANSKÉHO VYBAVENÍ – SPORT
PK	PK		PLOCHA VEŘEJNÉHO KOMUNIKAČNÍHO PROSTORU
PZ	PZ		PLOCHA VEŘEJNÉHO PROSTRANSTVÍ – ZELENĚ
D	D		PLOCHA DOPRAVNÍ INFRASTRUKTURY
T	T		PLOCHA TECHNICKÉ INFRASTRUKTURY
V			PLOCHA VÝROBY A SKLADOVÁNÍ
VS			PLOCHA SMÍŠENÁ VÝROBNÍ
NL	NL		PLOCHA LESNÍ
NZ			PLOCHA ZEMĚDĚLSKÁ
NP	NP		PLOCHA PŘÍRODNÍ
NS	NS		PLOCHA SMÍŠENÁ NEZASTAVĚNÉHO ÚZEMÍ
TN	TN		PLOCHA TĚŽBY NEROSTŮ
			ÚZEMNÍ REZERVA PRO ZABEZPEČENÍ ZÁLOŽ STATU, VYPLÝVAJÍCÍ Z MEZINÁRODNÍCH ZÁVAZKŮ

OSTATNÍ PRVKY V ÚZEMÍ

STAV	NÁVRH	
		HRANICE OBCE
		KATASTRÁLNÍ HRANICE
		HRANICE ZASTAVĚNÉHO ÚZEMÍ
	Z1	HRANICE ZASTAVITELNÝCH PLOCH S POPISEM
	B1	OZNAČENÍ ÚZEMÍ REZERVY
		MOST
		LÁVKA
		PRVEK KE ZRUŠENÍ

LIMITY VYUŽITÍ ÚZEMÍ

STAV	NÁVRH	
		SILNICE I.TŘÍDY VČETNĚ OCHRANNÉHO PÁSMA
		SILNICE II.TŘÍDY VČETNĚ OCHRANNÉHO PÁSMA
		ŽELEZNIČNÍ TRAŤ VČETNĚ OCHRANNÉHO PÁSMA
		OCHRANNÉ PÁSMO VLETOVÉHO A PŘIBLÍŽOVACÍHO PROSTORU LETIŠTĚ MOŠNOV
		OCHRANNÉ PÁSMO NADZEMNÍHO VEDENÍ VN A VVN
		BEZPEČNOSTNÍ PÁSMO VVTL A VTL PLYNOVODU
		PODZEMNÍ DÁLKOVÝ KABEL
		HLAVNÍ ZÁSOBOVACÍ ŘAD PITNÉ VODY
		OCHRANNÉ PÁSMO VODNÍHO ZDROJE 1.STUPNĚ
		OCHRANNÉ PÁSMO VODNÍHO ZDROJE 2.STUPNĚ–VNĚJŠÍ
		OCHRANNÉ PÁSMO VRTU POZOROVACÍ SÍTĚ ČHMÚ
		HRANICE ZÁPLAVOVÉHO ÚZEMÍ
		AKTIVNÍ ZÓNA ZÁPLAVOVÉHO ÚZEMÍ
		VODNÍ TOKY, RYBNÍKY
		POZEMKY URČENÉ K PLNĚNÍ FUNKCE LESA
		OCHRANNÉ PÁSMO POZEMKŮ URČENÝCH K PLNĚNÍ FUNKCE LESA
		EVIDOVANÝ VÝZNAMNÝ KRAJINNÝ PRVEK
		PAMÁTNÝ STROM
		HRANICE CHRÁNĚNÉ KRAJINNÉ OBLASTI PODOŘÍ A PTAČÍ OBLAST NATURA 2000 PODOŘÍ
		HRANICE I., II. A III. ZÓNY CHKO PODOŘÍ, ZÓNA IV. NENÍ VYZNAČENA
		PLOCHA EVROPSKY VÝZNAMNÉ LOKALITY NATURA 2000 PODOŘÍ
		PŘÍRODNÍ PAMÁTKA MEANDRY STARÉ ODRY
		OCHRANNÉ PÁSMO PŘÍRODNÍ PAMÁTKY
		NEMOVITÉ KULTURNÍ PAMÁTKY A SOUBORY
		OCHRANNÉ PÁSMO VEŘEJNÉHO POHŘEBIŠTĚ – NEVYHLÁŠENÉ
		HRANICE CHRÁNĚNÉHO LOŽISKOVÉHO ÚZEMÍ CHLÁŘSKÉ SUROVINY POLOM Č. 13340000
		HRANICE VÝHRADNÍHO LOŽISKA CHLÁŘSKÉ SUROVINY POLOM Č. 013340000
		ZÁJMOVÉ ÚZEMÍ MINISTERSTVA OBRANY PRO NADZEMNÍ STAVBY
		NADREGIONÁLNÍ BIOCENTRUM
		NADREGIONÁLNÍ BIOKORIDOR
		REGIONÁLNÍ BIOCENTRUM
		REGIONÁLNÍ BIOKORIDOR
		LOKÁLNÍ BIOCENTRUM
		LOKÁLNÍ BIOKORIDOR
		OCHRANNÉ PÁSMO NADREGIONÁLNÍHO BIOKORIDORU ÚSES

POZNÁMKA:
- ČÁST ÚZEMÍ OBCE LEŽÍ V ZÁJMOVÉ ÚZEMÍ MINISTERSTVA OBRANY – V OCHRANNÉM PÁSMU LETIŠTĚ/PRO RADIOVÝCH ZAŘÍZENÍ/OCHRANNÉ ZAŘÍZENÍ
- CELÉ ÚZEMÍ OBCE JESENÍK NAD ODROU JE ÚZEMÍM S ARCHEOLOGICKÝMI NÁLEZY

DALŠÍ OMEZENÍ VE VYUŽITÍ ÚZEMÍ

STAV	NÁVRH	
		PAMÁTKA MÍSTNÍHO VÝZNAMU, HISTORICKY HODNOTNÁ STAVBA
		URBANISTICKY HODNOTNÁ LOKALITA
		VÝZNAMNÁ STAVEBNÍ DOMINANTA
		SVAHOVÉ DEFORMACE POTENCIÁLNÍ
		SVAHOVÉ DEFORMACE POZOROVANÉ
		HRANICE LOŽISKA NEVYHRAZENÝCH NEROSTŮ – TECHNICKÉ ZEMINY, ŠTĚRKOPÍSKY BLAHUTOVICE I.Č. 505340000, ŠTĚRKOPÍSKY VRAŽNÉ–VÝCHOD I.Č. 301470001
		STARÁ EKOLOGICKÁ ZÁTĚŽ
		LESNÍ SPOLEČENSTVA, VÝROSTLÁ ZELEŇ VE VOLNÉ KRAJINĚ MIMO POZEMKY URČENÉ K PLNĚNÍ FUNKCE LESA
		RADIORELÉOVÁ TRASA PATŘÍRNÍ
		RADIORELÉOVÁ TRASA MÉNĚ VÝZNAMNÁ
		ÚZEMÍ S VYŠŠÍ PRAVDĚPODOBNOSTÍ VÝSKYTU ARCHEOLOGICKÝCH SITUACÍ (1.KATEGORIE ÚAN I)
		ÚZEMÍ S VYŠŠÍ PRAVDĚPODOBNOSTÍ VÝSKYTU ARCHEOLOGICKÝCH SITUACÍ (2.KATEGORIE ÚAN II)
		HRANICE ZÁTOPY Z ROKU 2009

KLAD MAPOVÝCH SEKCÍ
MĚŘÍTKA 1:5000

1-0	0-0	9-0	8-0
legenda 1-1	0-1	9-1	8-1
1-2	0-2	9-2	8-2
1-3	0-3	9-3	8-3
1-4	0-4	9-4	8-4

INTEGROVANÝ OPERAČNÍ PROGRAM

EVROPSKÁ UNIE
EVROPSKÝ FOND PRO REGIONÁLNÍ ROZVOJ:
ŠANCE PRO VAŠ ROZVOJ

TENTO PROJEKT BYL SPOLUFINANCOVÁN Z EVROPSKÉHO FONDU PRO REGIONÁLNÍ ROZVOJ V RÁMCI INTEGROVANÉHO OPERAČNÍHO PROGRAMU
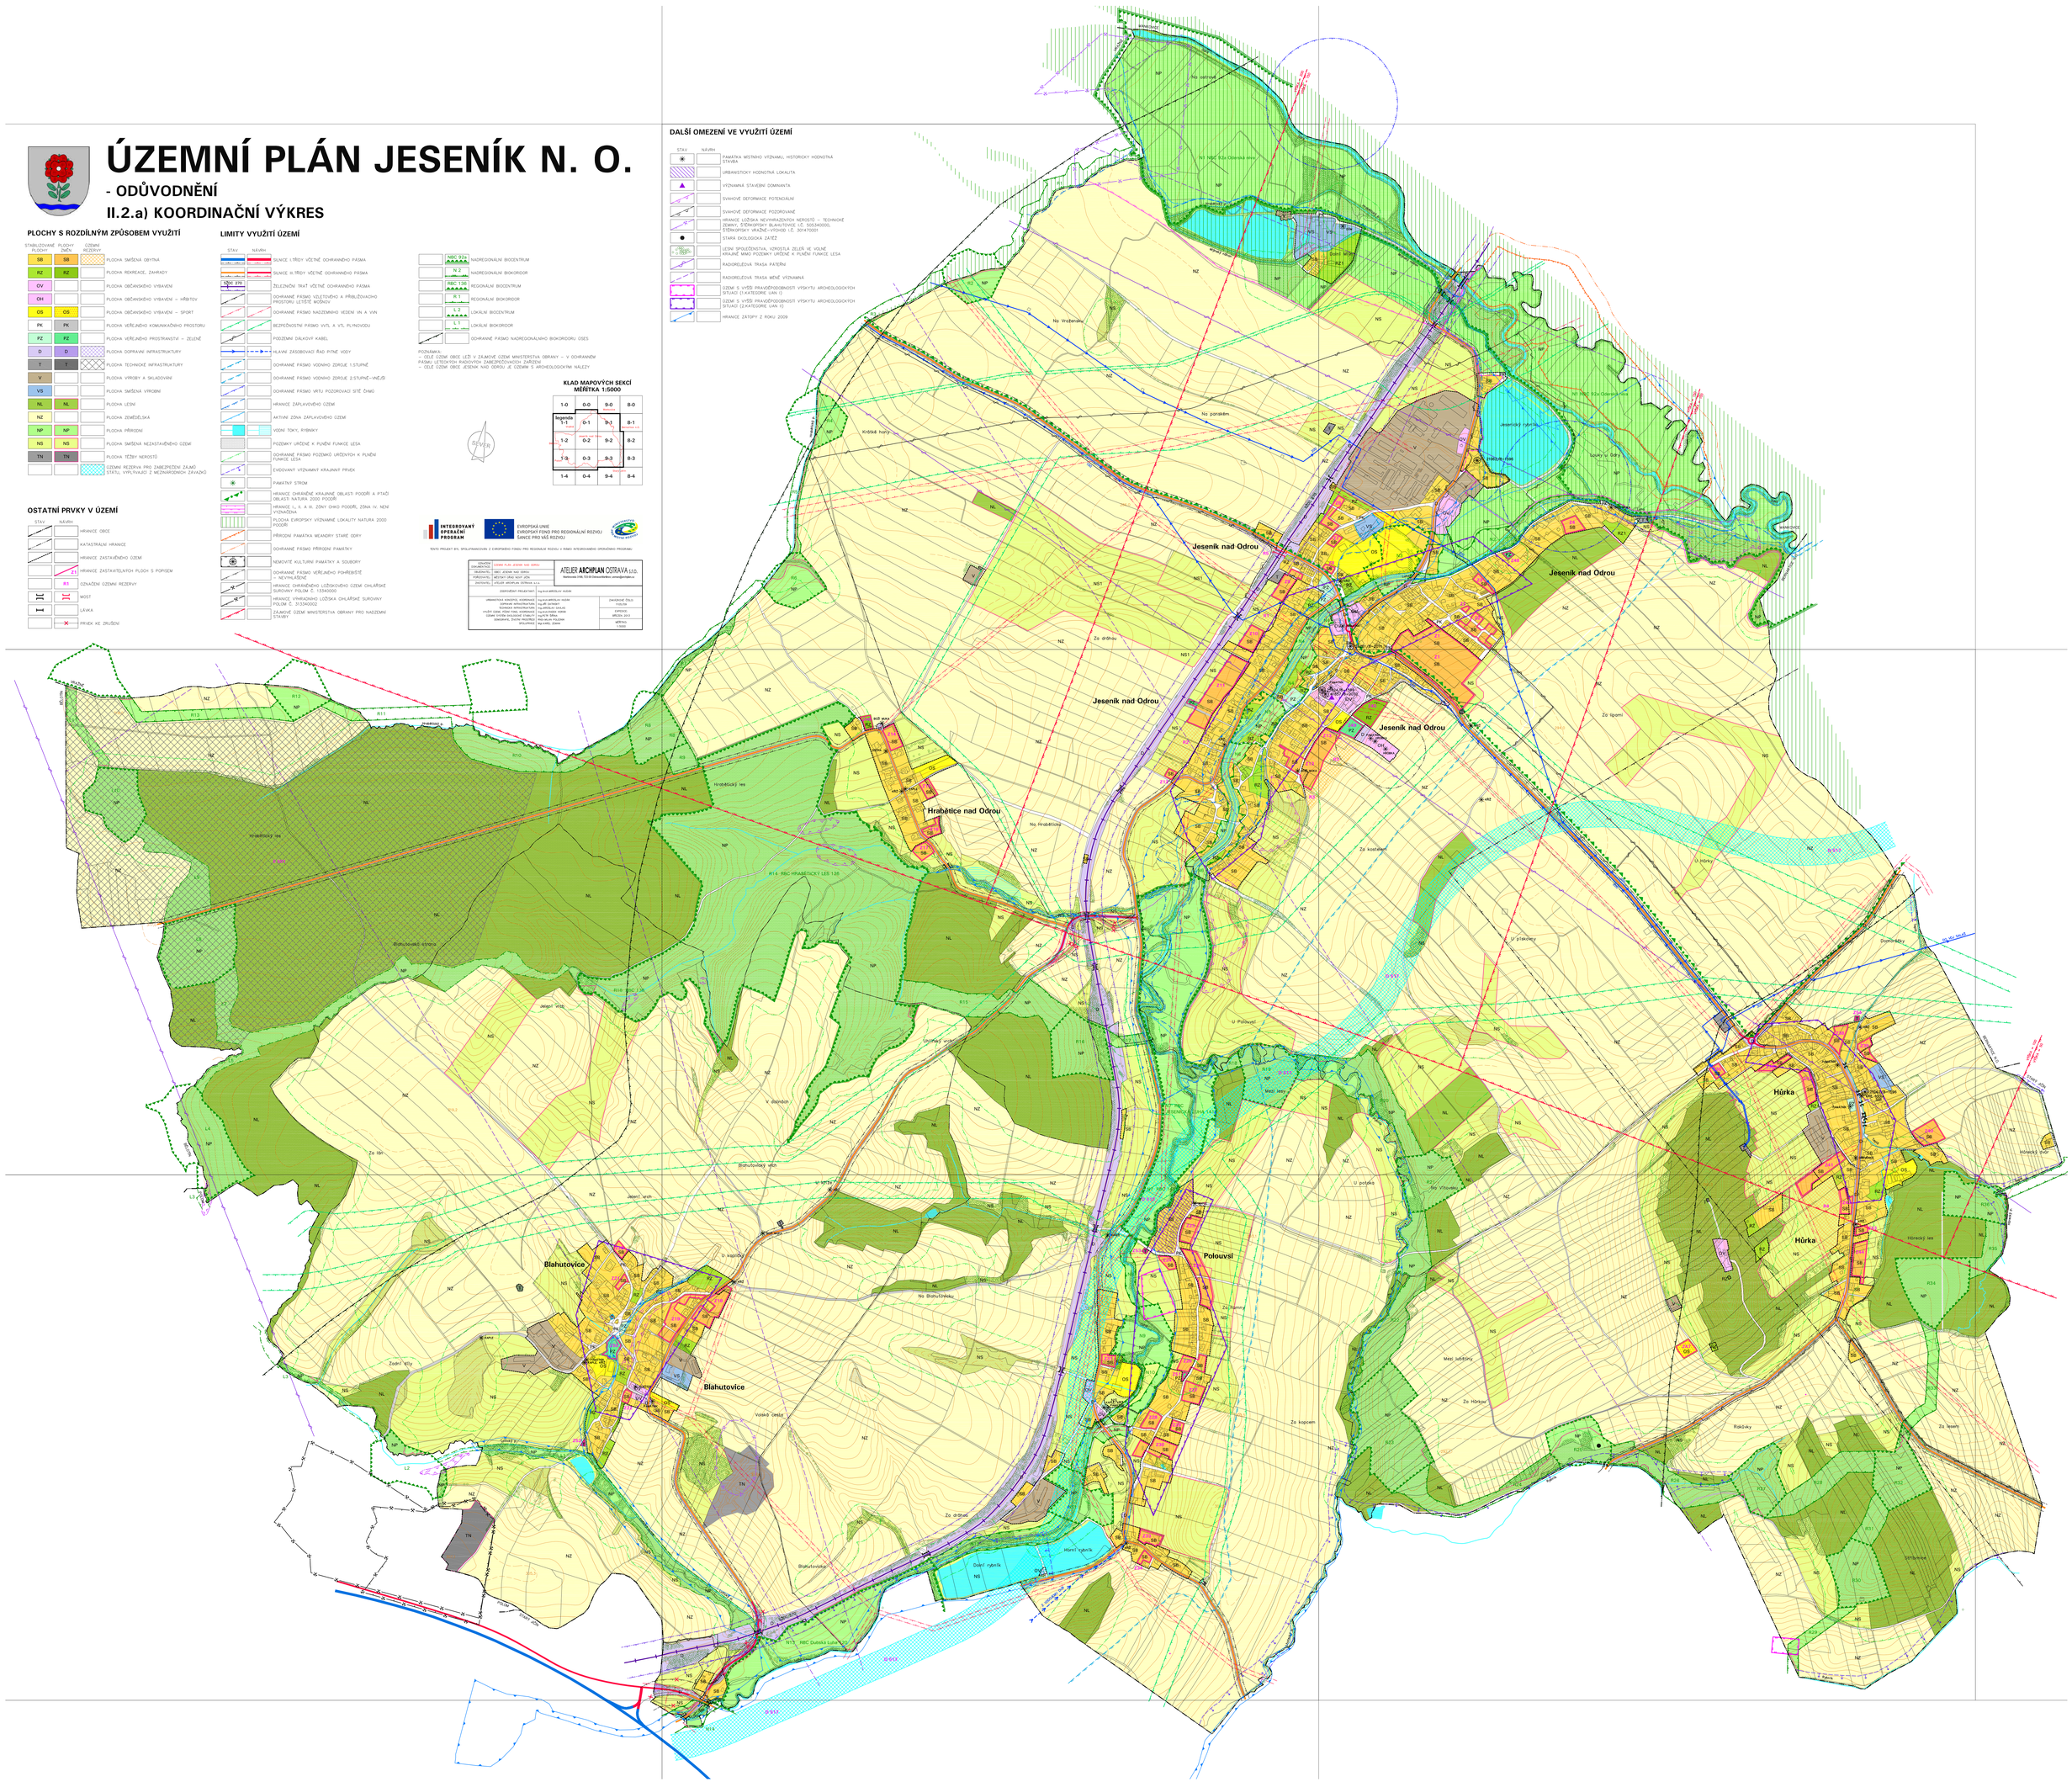
OBJEDNATEL: ÚZEMNÍ PLÁN JESENÍK NAD ODROU	ATELIER ARCHIPLAN OSTRAVA s.r.o. Mariánské 2168, 733 01 Karviná Mariánské, ateliera@archiplan.cz
NÁZEV STAVBY:	
PORIZOVATEL: MĚSTSKÝ ÚŘAD NOVÝ JIČÍN	
ZHOTOVITEL: ATELIER ARCHIPLAN OSTRAVA s.r.o.	
ZODPOVĚDNÝ PROJEKTANT: Ing.Arch.MIROSLAV HUDAK	
URBANISTICKÁ KONCEPCE, KOORDINACE: Ing.Arch.MIROSLAV HUDAK VODNÍ HOSPODÁŘSTVÍ, ZÁSOBOVÁNÍ VODOU, TECHNICKÁ INFRASTRUKTURA: Ing.JIŘÍ ŠALAŠ VNĚJŠÍ ÚZEM, PŘÍRODNÍ PROSTŘEDÍ, KOORDINACE: Ing.Arch.RADEK KRNÁK DOPRAVNÍ INFRASTRUKTURA, SPOJE: Ing.JIŘÍ ŠALAŠ ZEMĚDĚLSKÉ, ŽIVOTNÍ PROSTŘEDÍ, SPOLUPRÁCE: Ing.Arch.ALAN PALUCHA Ing.Arch.KAREL ZÁMEK	DATUM ZAHÁJENÍ PROJEKTU: 11/2008 DATUM: MĚŘÍTKO: 1:5000