


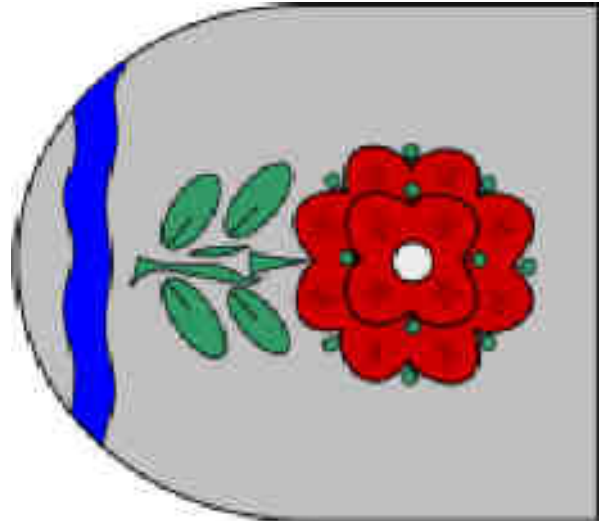

ÚZEMNÍ PLÁN JESENÍK N. O.

- ODŮVODNĚNÍ

II.2.b) VÝKRES ŠIRŠÍCH VZTAHŮ



EVROPSKÁ UNIE
EVROPSKÝ FOND PRO REGIONÁLNÍ ROZVOJ
ŠANCE PRO VÁŠ ROZVOJ



TENTO PROJEKT BYL SPOLUPNANOVÁN Z EVROPSKÉHO FONDU PRO REGIONÁLNÍ ROZVOJ V RÁMCI INTEGROVANÉHO OPERAČNÍHO PROGRAMU

- ADMINISTRATIVNÍ HRANICE A SÍDLA**
- HRANICE ČR
 - HRANICE KRAJE
 - HRANICE SPRÁVNÍHO OBLASTI OBCE S ROZŠÍŘENOU PŮSOBNOSTÍ
 - HRANICE SPRÁVNÍHO OBLASTI OBCE
 - KRAJSKÉ MĚSTO
 - OBEC S ROZŠÍŘENOU PŮSOBNOSTÍ
 - OBEC

ŘEŠENÍ ŽUR MSK

PLOCHY A KORIDORY NADMÍSTNÍHO VÝZNAMU

- SILNIČNÍ DOPRAVA
- ŽELEZNIČNÍ DOPRAVA
- ELEKTROENERGETIKA
- PLYNOENERGETIKA
- MALÁ VARIANTA VN. NOVÉ HEŘMANOVY (VZ1a)
- KORIDORY A PLOCHY PRO SOUBOR DOPROVODNÝCH TECHNICKÝCH OPATŘENÍ V KORÝTE A UDOLNÍM ŘEČI OPANÝ VE VZBĚ NA MENŠÍ VODNÍ NADŘEZ NOVÉ HEŘMANOVY (VZ1a)

ÚZEMNÍ SYSTÉM EKOLOGICKÉ STABILITY

- NADREGIONÁLNÍ BIOCENTRUM (NRBC)
- NADREGIONÁLNÍ BIOKORIDOR (NRBK)
- REGIONÁLNÍ BIOCENTRUM (RBC)
- REGIONÁLNÍ BIOKORIDOR (RBK)
- ÚZEMNÍ REZERVY
- SILNIČNÍ DOPRAVA

KODOVÉ OZNAČENÍ PLOCH A KORIDORŮ

Plochy a koridory dle ŽUR MSK

- DZ2, DR1** silniční doprava
- DZ11** železniční doprava
- EZ1** elektroenergetika
- PZ12** plynenergetika
- VZ1a** vodní nádrž Nové Heřmanovy a doprovodná podpovodňová opatření
- OZ1** místní koridor pro velké sítě v prostoru Jablunkovské brázy (nadregionální biokoridor ÚSES)

Územní systém ekologické stability (ÚSES)

- 66** kód NRBC
- K65** kód NRBC
- 24** kód RBC
- 66** kód RBK
- N** vodní
- N** nivní
- 661** mezzofin hřbové
- 66** mezzofin bukové
- H** horské

Plochy a koridory zámeřů převzatých bez věcné změny ze schválených ÚPN VÚC

- D6, D06, D51, D32** silniční doprava
- D164, D507** železniční doprava
- D317** vodní doprava
- D166, D366** osádky doprava
- A6507** vodní nádrž
- EZ1, PZ1, PZ11, VZ1, VZ7** technická infrastruktura
- PZ23** podpovodňová ochrana
- 66361** plocha pro ekonomické aktivity

ZÁMĚRY PŘEVZATÉ DO ŽUR MSK BEZ VĚCNÉ ZMĚNY ZE SCHVÁLENÝCH ÚPN VÚC

PLOCHY A KORIDORY VĚRNÉ PROSPĚŠNÝCH STAVB

- RYCHLOSTNÍ SILNICE
- SILNICE I. TŘÍDY - ČTYŘPRUHOVÁ
- SILNICE I. TŘÍDY - DVOUPRUHOVÁ
- SILNICE II. TŘÍDY - DVOUPRUHOVÁ
- SILNICE III. TŘÍDY - DVOUPRUHOVÁ
- MODERNIZACE ŽELEZNIČNÍ TRATĚ
- ŽELEZNIČNÍ TRATĚ
- ŽELEZNIČNÍ VLEČKA
- LETIŠTĚ
- DOPRAVNÍ TERMINÁL, LOGISTICKÉ CENTRUM
- LANOVKA
- ELEKTRICKÉ VEDENÍ 110 KV
- VÝZNAMNÝ ROZVODNÁ VNÍVNÍ NEBO VNÍVNÍ
- VÝZNAMNÝ ENERGETICKÝ ZDROJ
- VTL PLYNOVOD
- TEPELNÝ NAPÁJEČ
- PRODUKTOVOD
- VÝZNAMNÝ VODOVODNÍ ŘAD PITNÉ VODY
- OCHRANNÁ HRÁZ NEBO JINÉ OPATŘENÍ
- SUCHÁ OCHRANNÁ NADŘEZ (VČ. OCHRANNÉ HRÁZE)
- REKULTIVACE VODNÍHO TOKU



PLOCHY A KORIDORY OSTATNÍCH ZÁMĚRŮ NADMÍSTNÍHO VÝZNAMU

- PLOCHA PRO EKONOMICKÉ AKTIVITY
- SILNICE I. TŘÍDY - DVOUPRUHOVÁ
- LETIŠTĚ
- LANOVKA
- ELEKTRICKÉ VEDENÍ 110 KV

PLOCHY A KORIDORY ÚZEMNÍCH REZERV


- SILNICE I. TŘÍDY - ČTYŘPRUHOVÁ
- SILNICE I. TŘÍDY - DVOUPRUHOVÁ
- SILNICE II. TŘÍDY - DVOUPRUHOVÁ
- SILNICE III. TŘÍDY - DVOUPRUHOVÁ
- VYSOKORYCHLOSTNÍ TRATĚ
- ŽELEZNIČNÍ TRATĚ
- VÝZNAMNÝ ENERGETICKÝ ZDROJ
- ELEKTRICKÉ VEDENÍ 400 KV
- VTL PLYNOVOD

- VÝZNAMNÝ VODOVODNÍ ŘAD PITNÉ VODY
- ÚZEMNÍ REZERVA PRO ZABEZPEČENÍ ZÁJMU STÁTU, VÝPL. VÝAJICÍ Z MEZINÁRODNÍCH ZÁVÁZKŮ
- VODNÍ CESTA
- LOKALITA VHODNÁ PRO AKUMULACI VOD

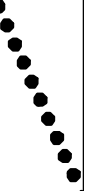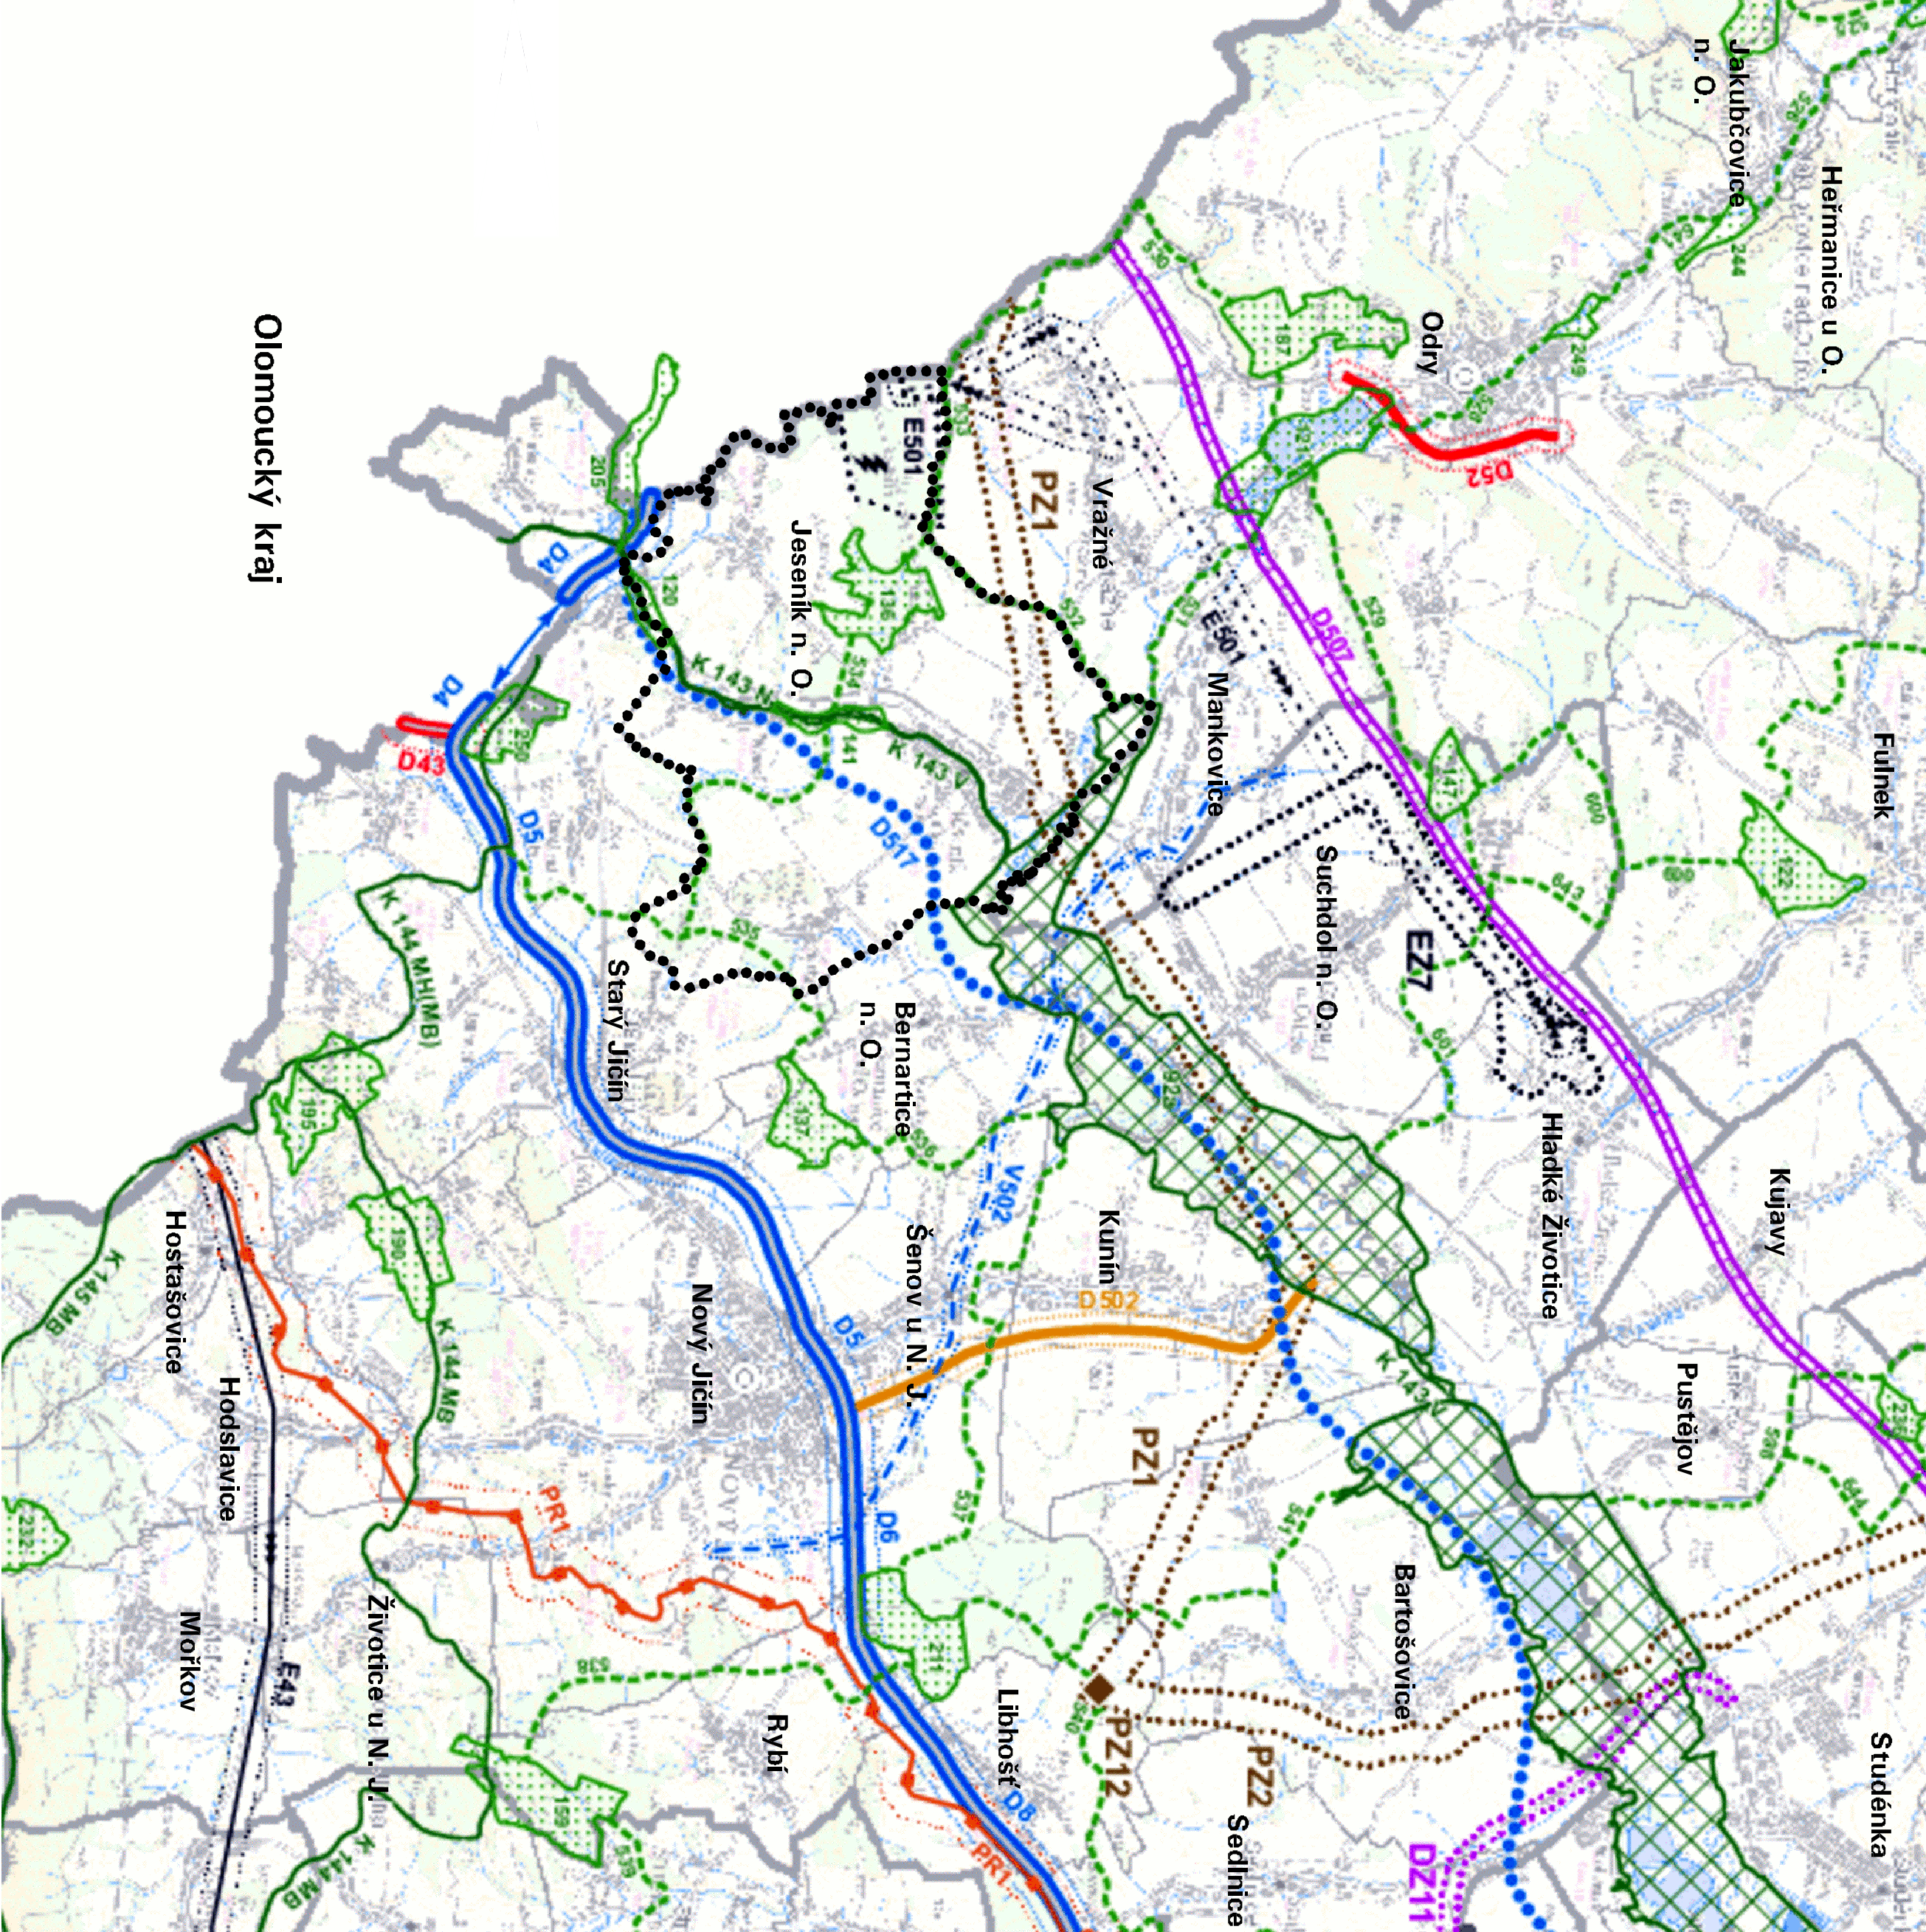

ŘEŠENÉ ÚZEMÍ – HRANICE OBCE JESENÍK NAD ODROU

ZÁKLAD VÝKRESU ŠIRŠÍCH VZTAHŮ A LEGENDA JSOU PŘEVZATY Z VÝKRESU A.2: PLOCHY A KORIDORY NADMÍSTNÍHO VÝZNAMU, ÚSES A ÚZEMNÍ REZERVY ZÁSAD ÚZEMNÍHO ROZVOJE MORAVSKOSLEZSKÉHO KRAJE.

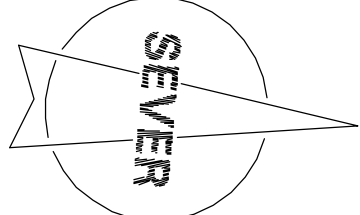

OTVÁŘENÍ DOKUMENTACE:	ÚZEMNÍ PLÁN JESENÍK NAD ODROU	ATELIER ARCHPLAN OSTRAVA S.R.O. Město: 318, 723 00 Ostava-Město, zsm@atelierplan.cz	
OBEDNATEL:	OBEC JESENÍK NAD ODROU		
PORADYATEL:	MĚSTSKÝ ÚŘAD NOVÝ JÍČÍN		
ZHOTOVITEL:	ATELIER ARCHPLAN OSTRAVA S.R.O.		
ZODPOVĚDNÝ PROJEKTANT:		Ing. Michal MROSLAV HODK	ZÁKLADNÍ ČÍSLO 1103/09 EXPIRACE: BŘEZEN 2013 MĚŘÍTKO: 1:100000
URBANISTICKÁ KONCEPCE, KONOPNICE		Ing. Architekt MROSLAV HODK	
DOPRAVNÍ INFRASTRUKTURA		Ing. Architekt MROSLAV HODK	
VÝŽIVNÍ ÚZEMNÍ ROZVOJ, KONOPNICE		Ing. Architekt MROSLAV HODK	
ÚZEMNÍ SYSTÉM EKOLOGICKÉ STABILITY		Ing. Architekt MROSLAV HODK	BŘEZEN 2013
DEMOKRATIE, ŽIVOTNÍ PROSTŘEDÍ		Ing. Architekt MROSLAV HODK	
SPOLUPRÁCE		Ing. Architekt MROSLAV HODK	MĚŘÍTKO: 1:100000
		Ing. Architekt MROSLAV HODK	