


ÚZEMNÍ STUDIE NOVÝ JIČÍN - LOUČKA LOKALITA "ZA HUMNY"

HLAVNÍ VÝKRES LOKALITA 2

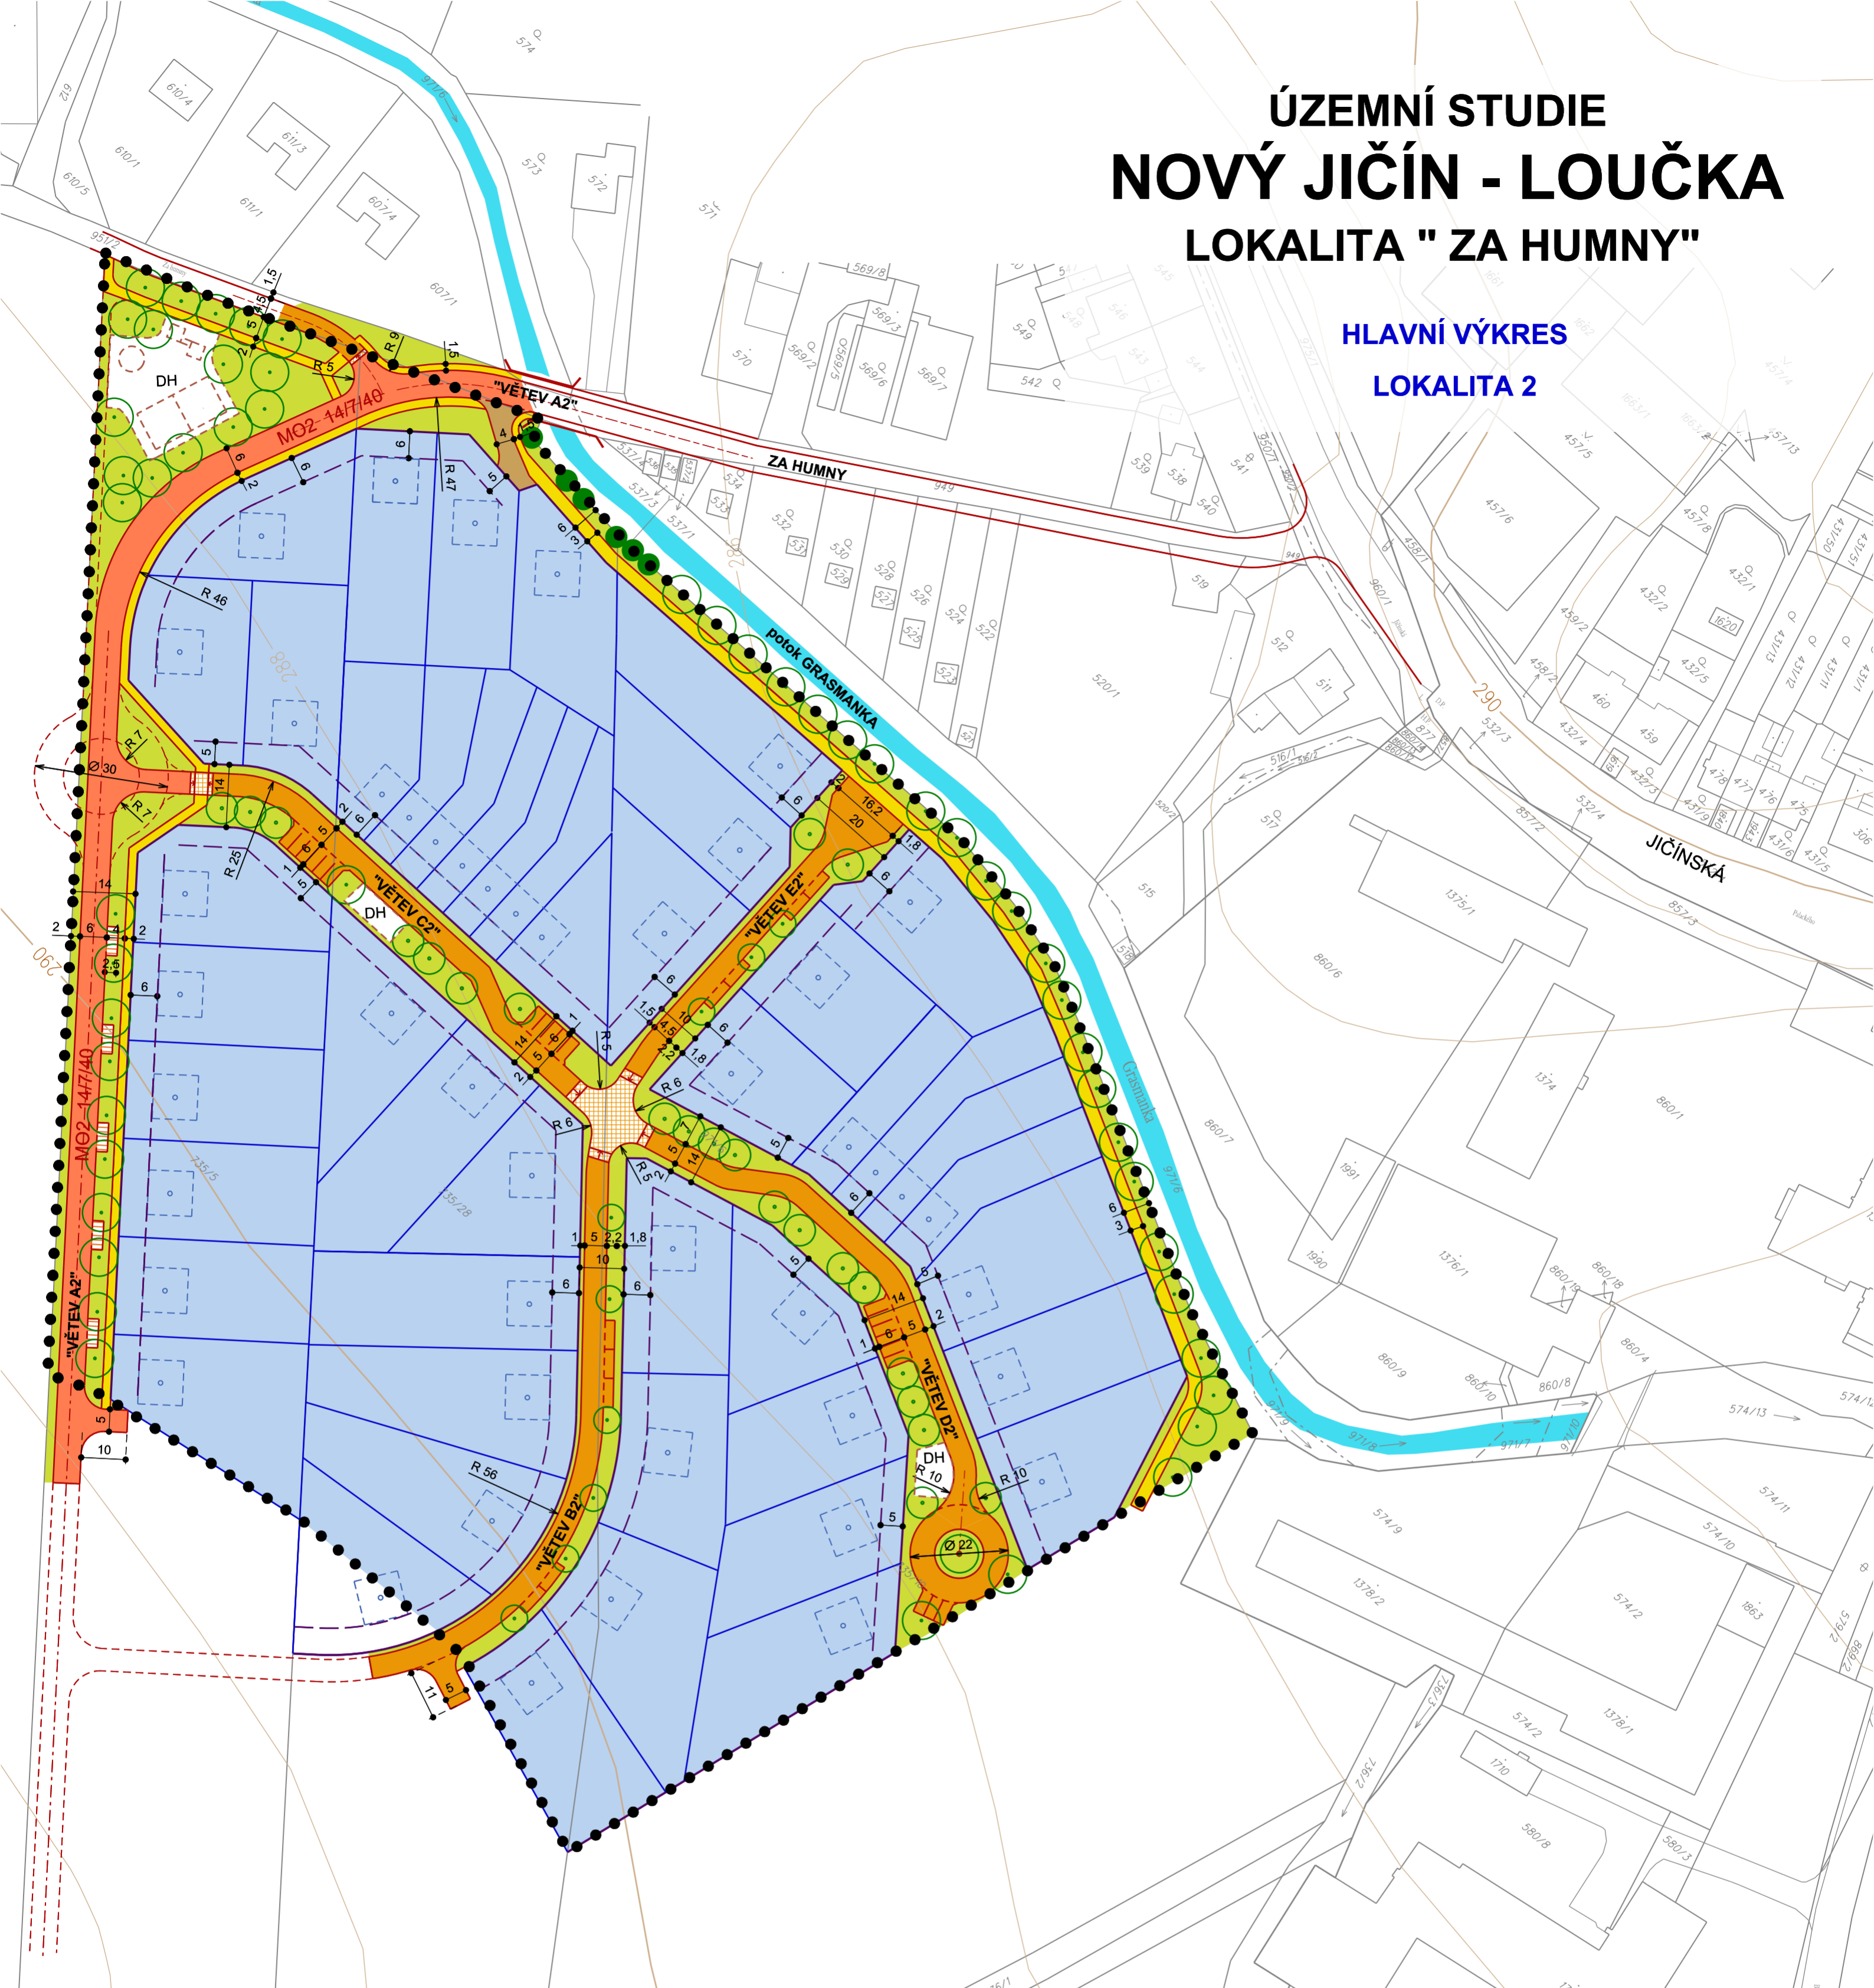


LEGENDA:

- | | | | |
|--|--|--|---|
| | HRANICE ŘEŠENÉHO ÚZEMÍ | | ZASTAVITELNÉ PLOCHY BYDLENÍ V RODINNÝCH DOMECH |
| | ULIČNÍ ČÁRY VYMEZUJÍCÍ VEŘEJNÁ PROSTRANSTVÍ | | MÍSTNÍ OBSLUŽNÉ KOMUNIKACE - s uvedením kategorie |
| | NAVRŽENÉ ÚPRAVY V RÁMCI VEŘEJNÝCH PROSTRANSTVÍ | | OBYTNÉ ZÓNY vč. vymezení parkovacích stání |
| | NÁJEZDY NA ZVÝŠENÉ RETARDÉRY NEBO DO OBYTNÝCH ULIC | | ÚČELOVÁ KOMUNIKACE |
| | REZERVY PRO DOPRAVNÍ INFRASTRUKTURU | | PARKOVACÍ STÁNÍ PODÉL MÍSTNÍCH KOMUNIKACÍ |
| | HRANICE NOVÝCH PARCEL | | ZVÝŠENÉ RETARDÉRY |
| | STAVEBNÍ ČÁRA | | PLOCHY VEŘEJNÉ ZELENÉ |
| | ORIENTAČNÍ VYZNAČENÍ NAVRHOVANÝCH RODINNÝCH DOMŮ | | DĚTSKÁ HRŠTĚ |
| | | | STROMY - STAV / NÁVRH |

POZNÁMKA:

- HRANICE NOVÝCH PARCEL JE MOŽNÉ V RÁMCI PŘÍSLUŠNÉ ZASTAVITELNÉ PLOCHY UPRAVOVAT
- STAVEBNÍ ČÁRY JSOU DOPORUČUJÍCÍM REGULATIVEM
- VYZNAČENÝ ROZSAH DĚTSKÝCH HRŠTĚ MÁ SMĚRNÝ CHARAKTER
- KÓTOVÁNÍ JE PŘEVEDENO V METRECH

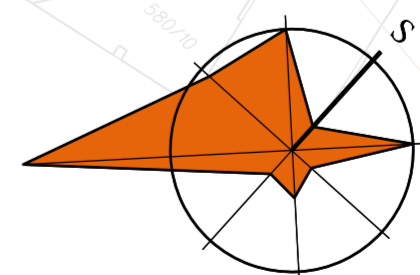

NÁZEV ZAKÁZKY: ÚZEMNÍ STUDIE - NOVÝ JIČÍN-LOUČKA LOKALITA "ZA HUMNY"		Č. VÝKR. 2b
ING.ARCH. JOSEF STARÝ ING.ARCH. EVA STARÁ		NÁZEV VÝKRESU: Hlavní výkres - LOKALITA 2
Ateliér 2 HRABINSKÁ 10 737 01 ČESKÝ TEŠÍN 558 737 755		OBJEDNATEL: MĚSTO NOVÝ JIČÍN
URBANISMUS ARCHITEKTURA DESIGN		MĚŘÍTKO: 1:1000
PROJEKTANT: ING.ARCH. EVA STARÁ ING. ARCH. JOSEF STARÝ ING. JIŘÍ DATINSKÝ		DATUM: 08/2011