


ÚZEMNÍ STUDIE NOVÝ JIČÍN - LOUČKA LOKALITA "ZA HUMNY"

HLAVNÍ VÝKRES
LOKALITA 1

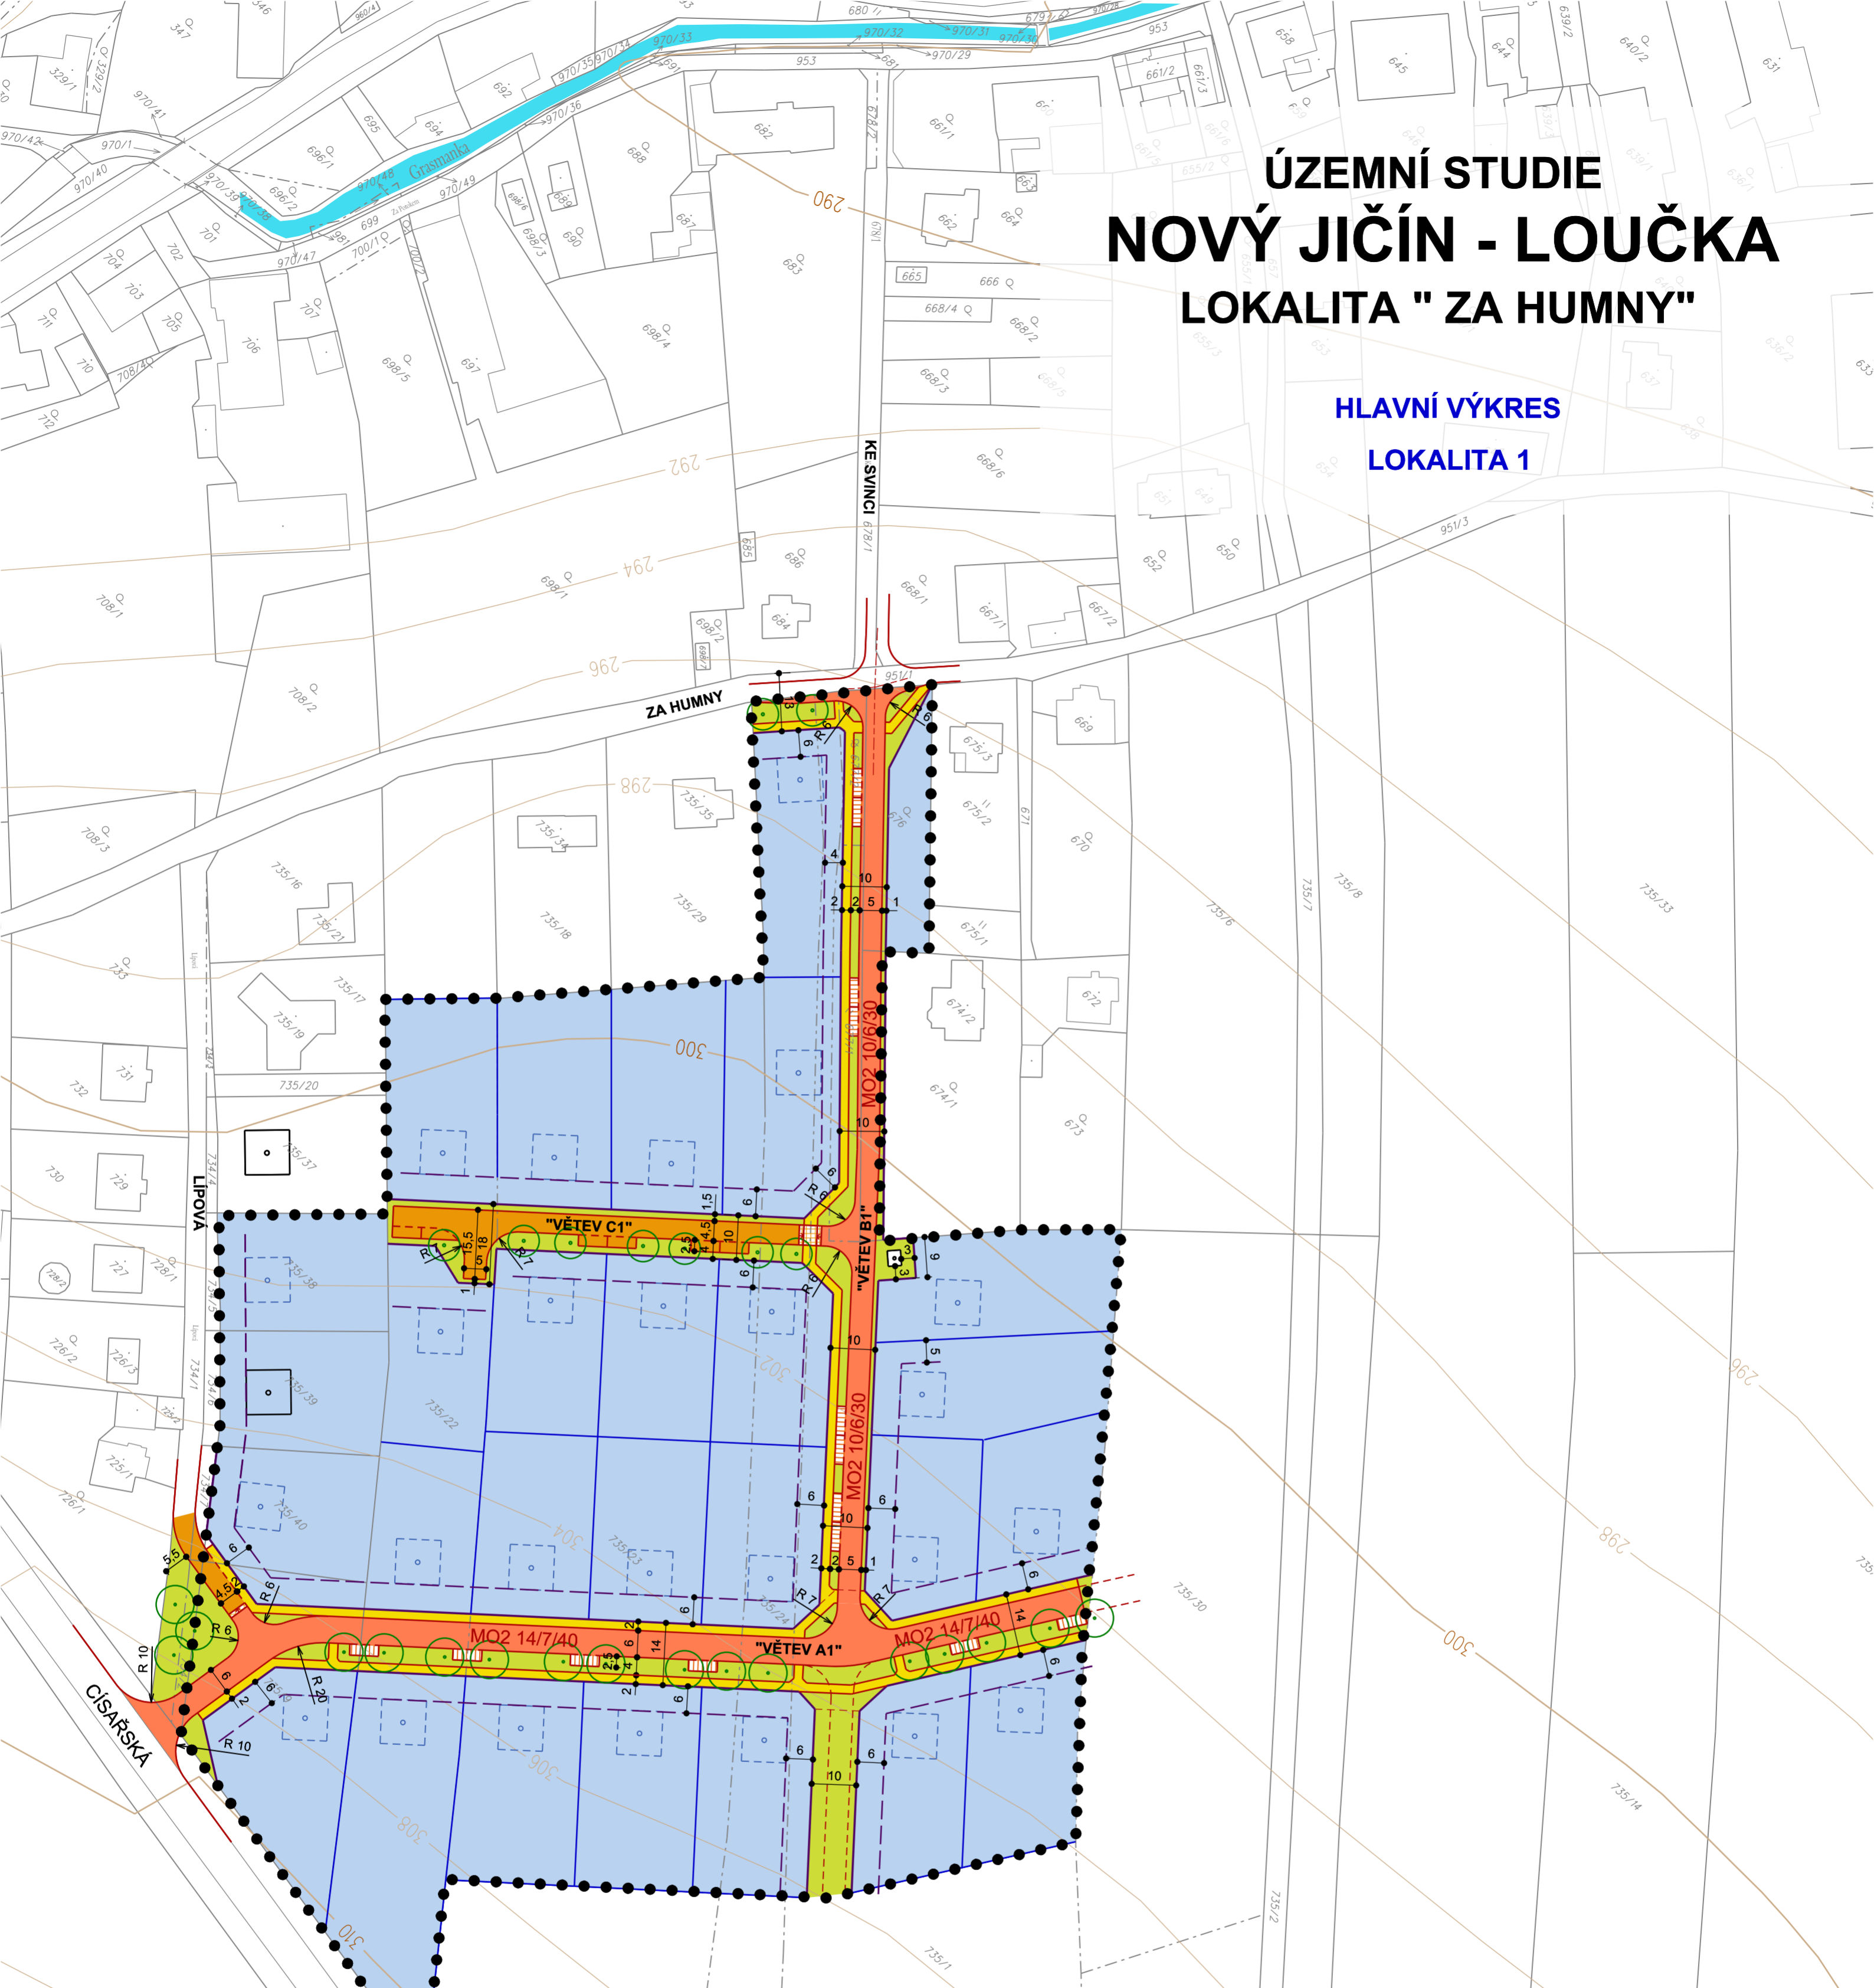


LEGENDA:

	HRANICE ŘEŠENÉHO ÚZEMÍ		ZASTAVITELNÉ PLOCHY BYDLENÍ V RODINNÝCH DOMECH
	ULIČNÍ ČÁRY VYMEZUJÍCÍ VEŘEJNÁ PROSTRANSTVÍ		MÍSTNÍ OBSLUŽNÉ KOMUNIKACE - s uvedením kategorie
	NAVRŽENÉ ÚPRAVY V RÁMCÍ VEŘEJNÝCH PROSTRANSTVÍ		OBYTNÉ ZÓNY vč. vymezení parkovacích stání
	NÁJEZDY NA ZVÝŠENÉ RETARDÉRY NEBO DO OBYTNÝCH ULIC		PARKOVACÍ STÁNÍ PODÉL MÍSTNÍCH KOMUNIKACÍ
	REZERVY PRO DOPRAVNÍ INFRASTRUKTURU		ZVÝŠENÉ RETARDÉRY
	HRANICE NOVÝCH PARCEL		PLOCHY VEŘEJNÉ ZELENĚ
	STAVEBNÍ ČÁRA		NAVRHOVANÉ STROMY
	ORIENTAČNÍ VYZNAČENÍ NAVRHOVANÝCH RODINNÝCH DOMŮ		
	ORIENTAČNÍ VYZNAČENÍ JIŽ REALIZOVANÝCH OBJEKTŮ		

POZNÁMKA:

- HRANICE NOVÝCH PARCEL JE MOŽNÉ V RÁMCÍ PŘÍSLUŠNÉ ZASTAVITELNÉ PLOCHY UPRAVOVAT
- STAVEBNÍ ČÁRY JSOU DOPORUČUJÍCÍM REGULATIVEM
- VYZNAČENÝ ROZSAH DĚTSKÝCH HRÁŠŤ MÁ SMĚRNÝ CHARAKTER
- KÓTOVÁNÍ JE PŘEVEDENO V METRECH

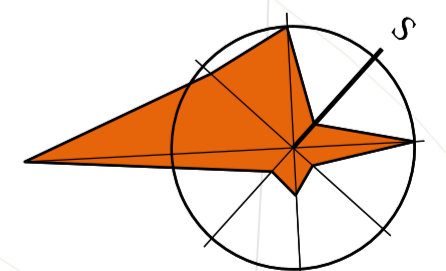

NÁZEV ZAKÁZKY: ÚZEMNÍ STUDIE - NOVÝ JIČÍN-LOUČKA LOKALITA "ZA HUMNY"	Č. VÝKR. 2a
ING. ARCH. JOSEF STARÝ ING. ARCH. EVA STARÁ	NÁZEV VÝKRESU: HLAVNÍ VÝKRES - LOKALITA 1
Ateliér 2 HRABINSKÁ 10 737 01 ČESKÝ TEŠÍN TEL: 556 737 755	OBJEDNATEL: MĚSTO NOVÝ JIČÍN
URBANISMUS ARCHITEKTURA DESIGN	MĚŘITKO: 1:1000
	PROJEKTANT: ING. ARCH. EVA STARÁ ING. ARCH. JOSEF STARÝ ING. JIŘÍ DATINSKÝ
	DATUM: 08/2011